


PLAN GENERAL MUNICIPAL DE ORDENACIÓN URBANA
ORDENACION PORMENORIZADA ESCALA 1:2.000

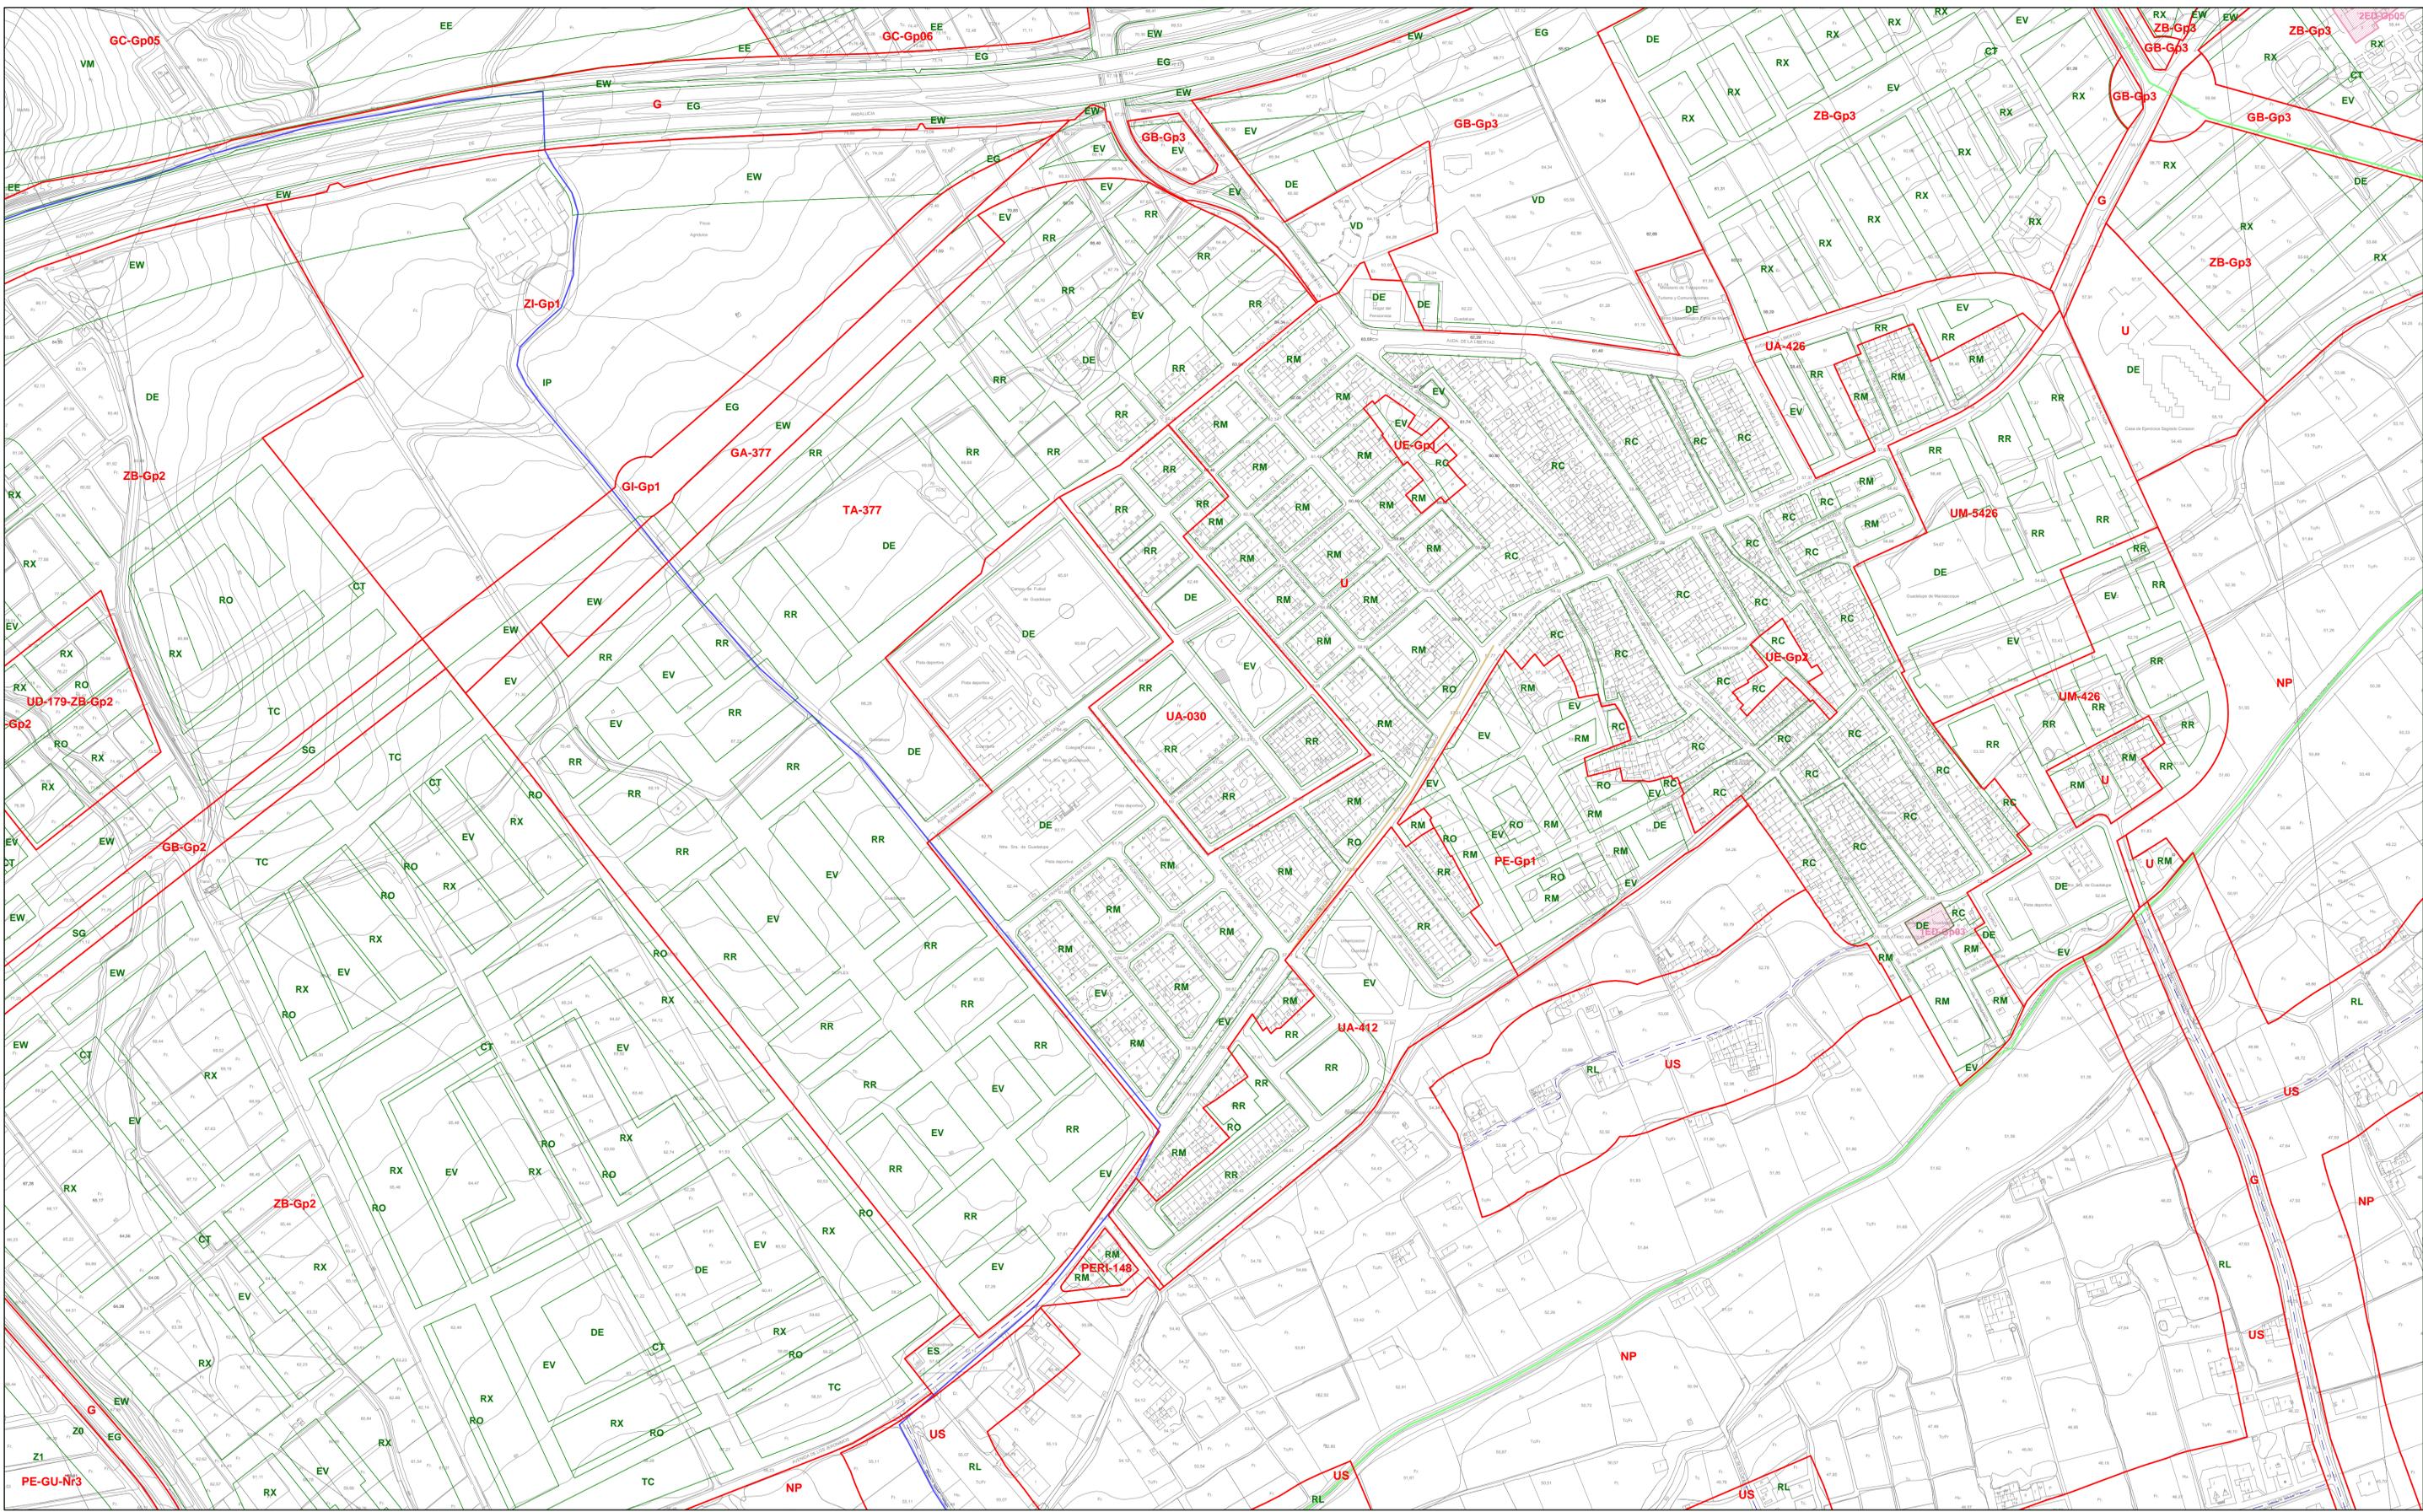

AYUNTAMIENTO DE MURCIA
GERENCIA DE URBANISMO

15-12

ENERO 2008
PE-148 1013/05

Jul 2009
PE-GU-Nr3 1603/06

Nov 2009
MPG-64 Parque Científico 26/05

Dic 2009
MPG-50 TR 472/04

Feb 2013 MPG-64 TR Adaptado
Parque Científico 26/05

Jun 2014
MPG-121 43/11

Feb 2015
UD-179-ZB-Gp2 34/14

PLAN GENERAL MUNICIPAL DE ORDENACION URBANA DE MURCIA
DOCUMENTO ACTUALIZACION CONTINUA
ORDENACIÓN PORMENORIZADA - ESCALA 1:2.000