



PLAN GENERAL MUNICIPAL DE ORDENACIÓN URBANA
ORDENACION PORMENORIZADA ESCALA 1:2.000

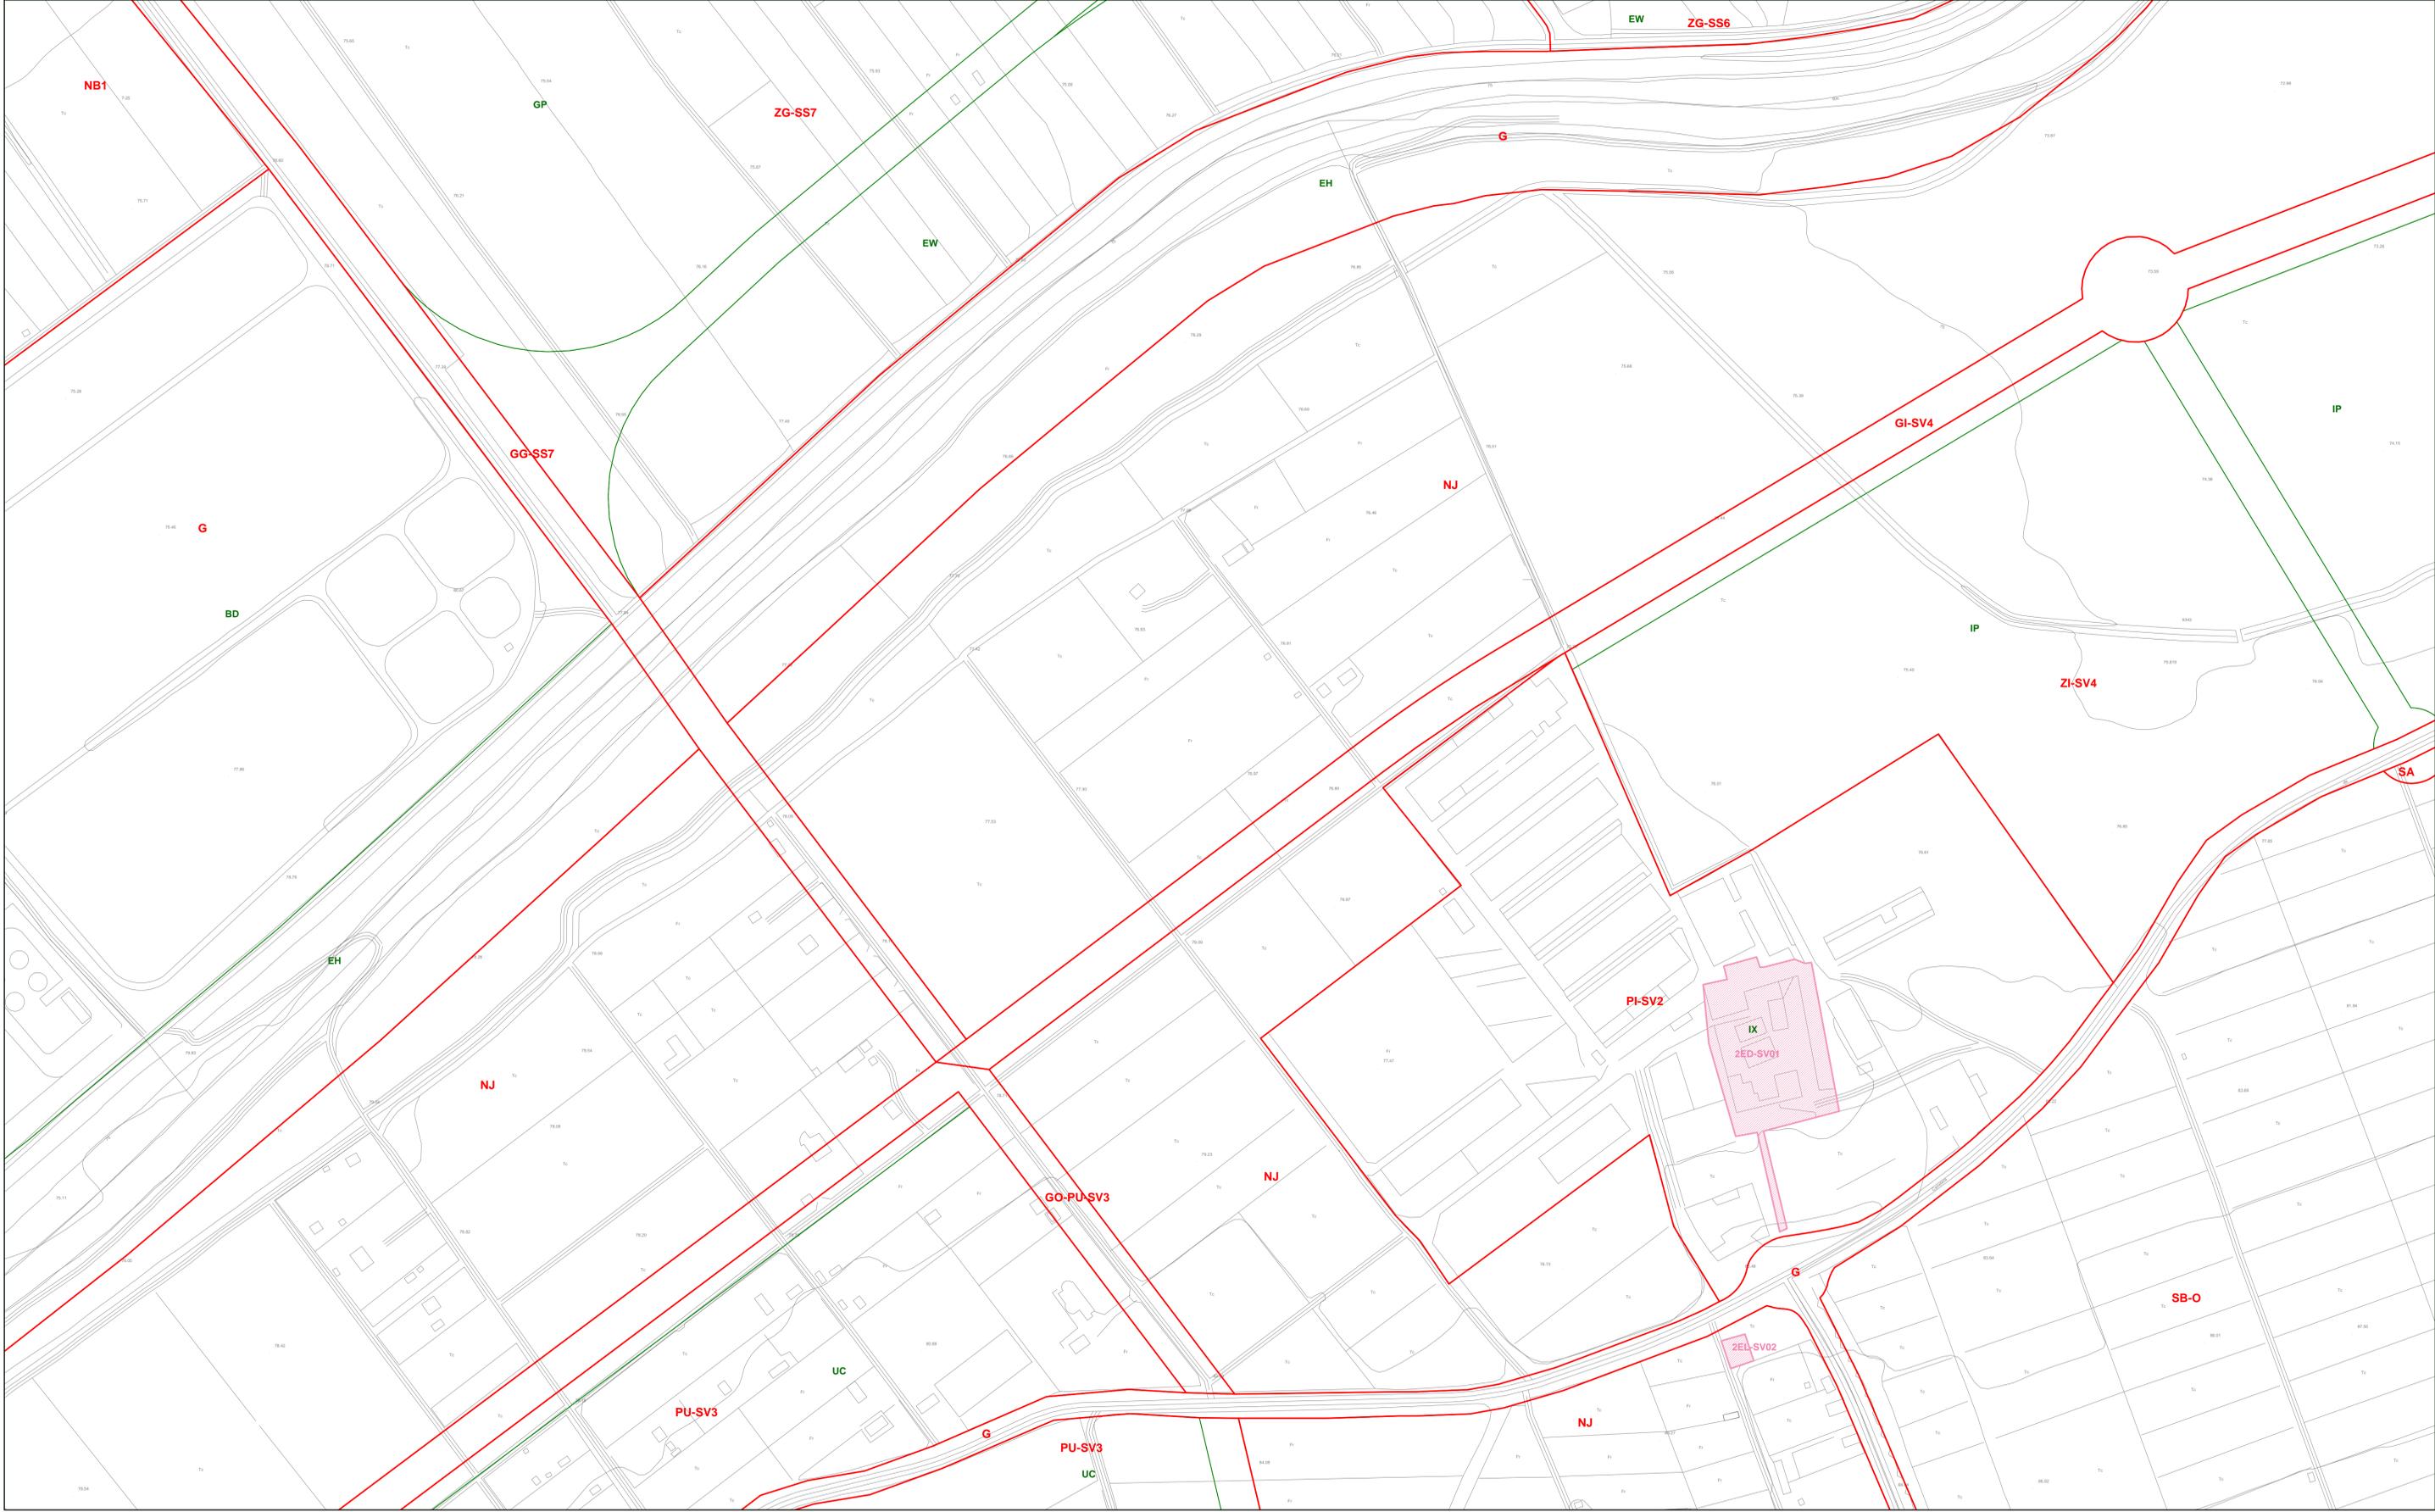


AYUNTAMIENTO DE MURCIA
GERENCIA DE URBANISMO
23-09
JULIO 2008
Orden 5 marzo 2002 FD 2º 12
Sectorización SG-O

 

PLAN GENERAL MUNICIPAL DE ORDENACION URBANA DE MURCIA
DOCUMENTO REFUNDIDO - JUNIO 2007
ORDENACIÓN PORMENORIZADA - ESCALA 1:2.000