



ANEXO I

MC1 - PE - 222


- 1 A PLANO DE JUSTIFICACION DE
IMPOSIBILIDAD DE SOTANO.
- 2 A PLANO FACHADA C/ PROCLAMACION.
- 3 A. FOTO C/ ESPARTERO.
- 4 A. FOTO ACEQUIAS EXISTENTES.
- 5 A. PLANO ACEQUIAS EXISTENTES.

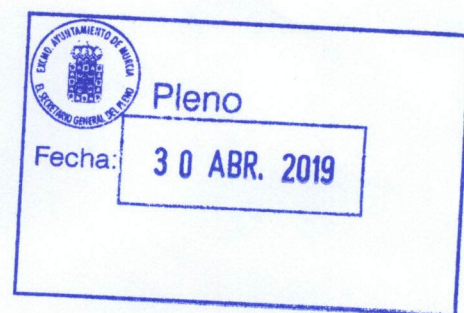

COAMU	REGISTRO	04/04/2019
COLEGIO OFICIAL DE	Y ACREDITACIÓN DE	182687/15690
ARQUITECTOS		SRG
REGIÓN DE MURCIA	DOCUMENTOS PROFESIONALES	
Autores: JOSE GARCIA MOMPEAN		
 JOSE GARCIA MOMPEAN - ARQUITECTO		
El Colegio Acredita la firma digital de los autores. El presente documento ha sido registrado y acreditado.		

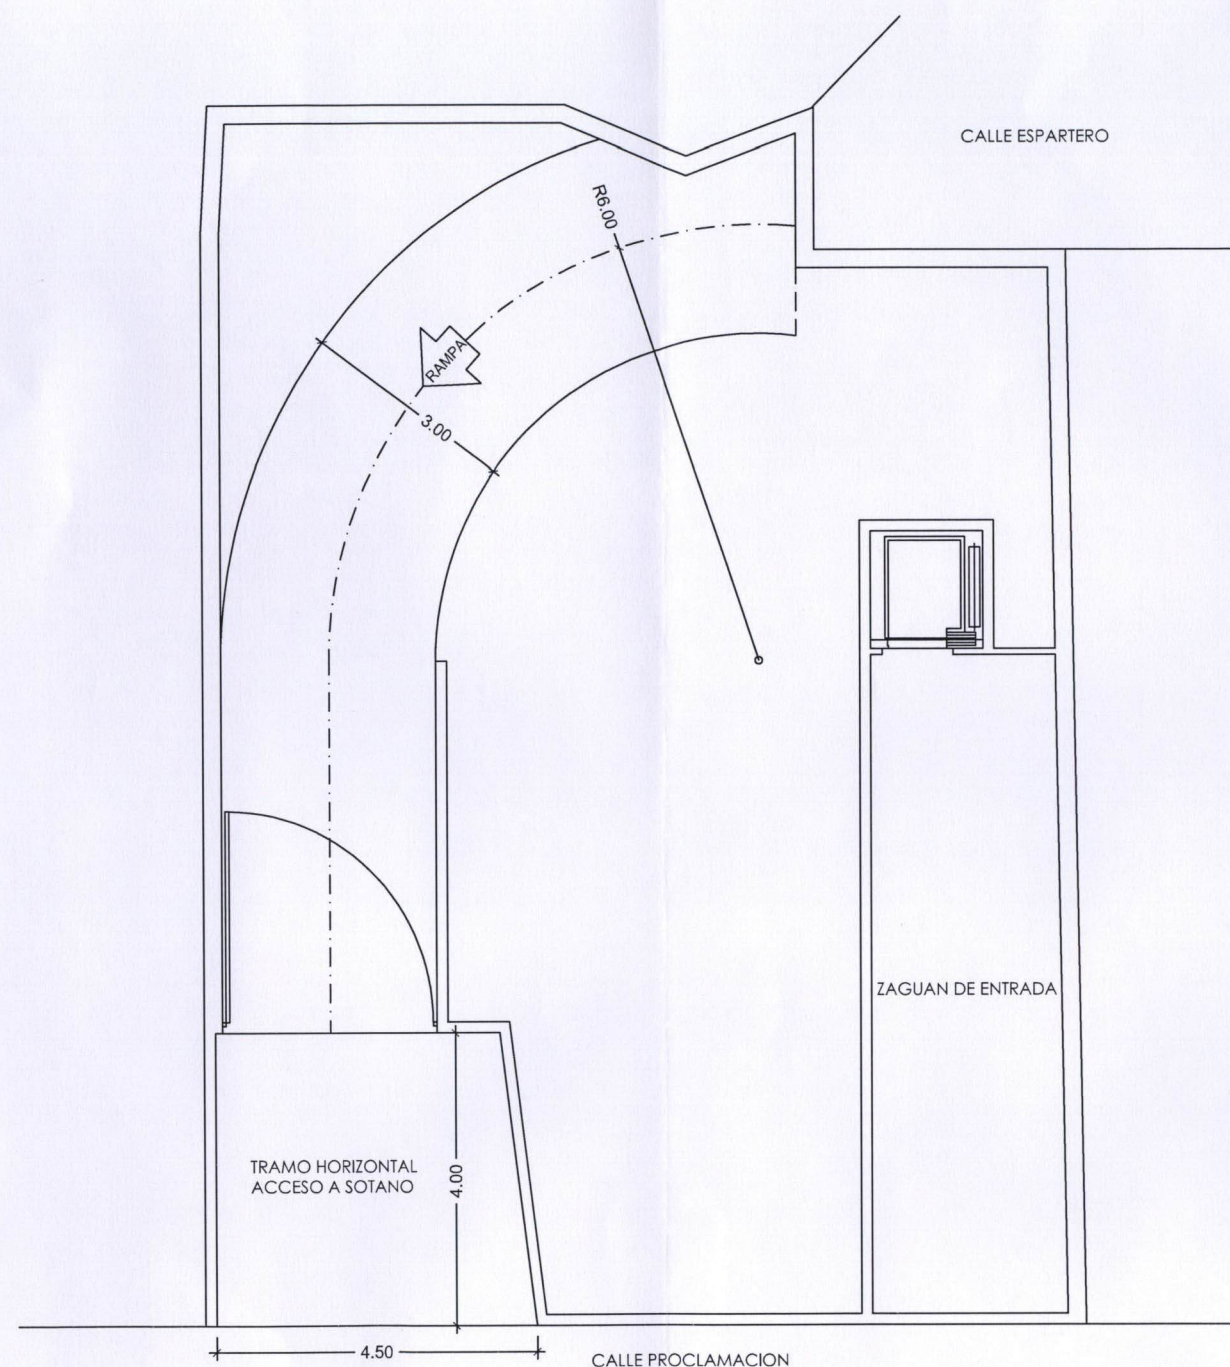


SOLUCION CON RAMPA

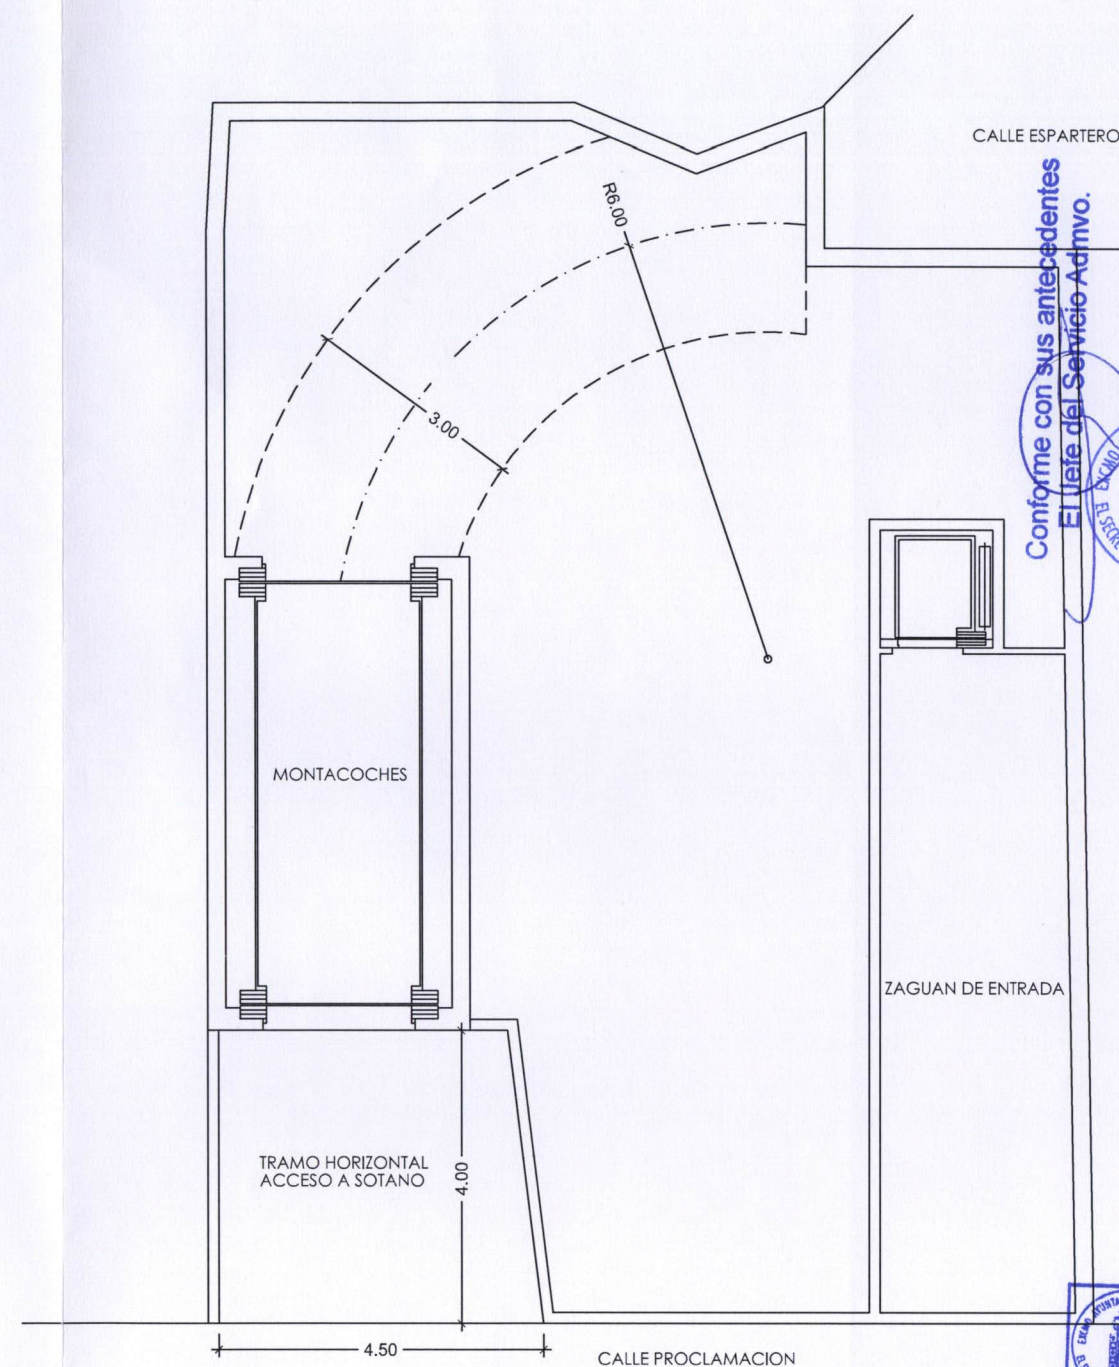

SOLUCION CON MONTACOCHE

Conforme con sus antecedentes
El Jefe del Servicio Admvo.

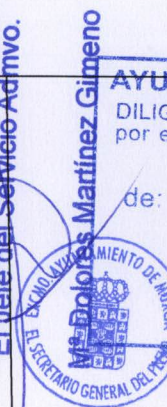

AYUNTAMIENTO DE MURCIA
DILIGENCIA. Aprobado definitivamente
por el Ayuntamiento Pleno en sesión

de: 30 ABR 2019

EL SECRETARIO GENERAL



Pleno

Fecha: 30 ABR. 2019

PROYECTO PLAN ESPECIAL DE REFORMA INTERIOR MC1 - PE - 222
CAMBIO DE USO (REFUNDIDO ABRIL 2019) EXP. : E-69

PROMOTOR IRECO VIVIENDAS, S.L.

SITUACION MURCIA - CASCO ANTIGUO


PLANO DE JUSTIFICACION DE INVIABILIDAD DE SOTANO

ARQUITECTO JOSE GARCIA MOMPEAN

PLANO Nº 1A ESCALA 1:100 ABRIL 2019

COAMU REGISTRO
COLEGIO OFICIAL DE Y ACREDITACIÓN DE
ARQUITECTOS REGION DE MURCIA DOCUMENTOS PROFESIONALES
Autores: JOSE GARCIA MOMPEAN
04/04/2019
182687/15690
SRG

El Colegio Acredita la firma digital de los autores
El presente documento ha sido registrado y acreditado.

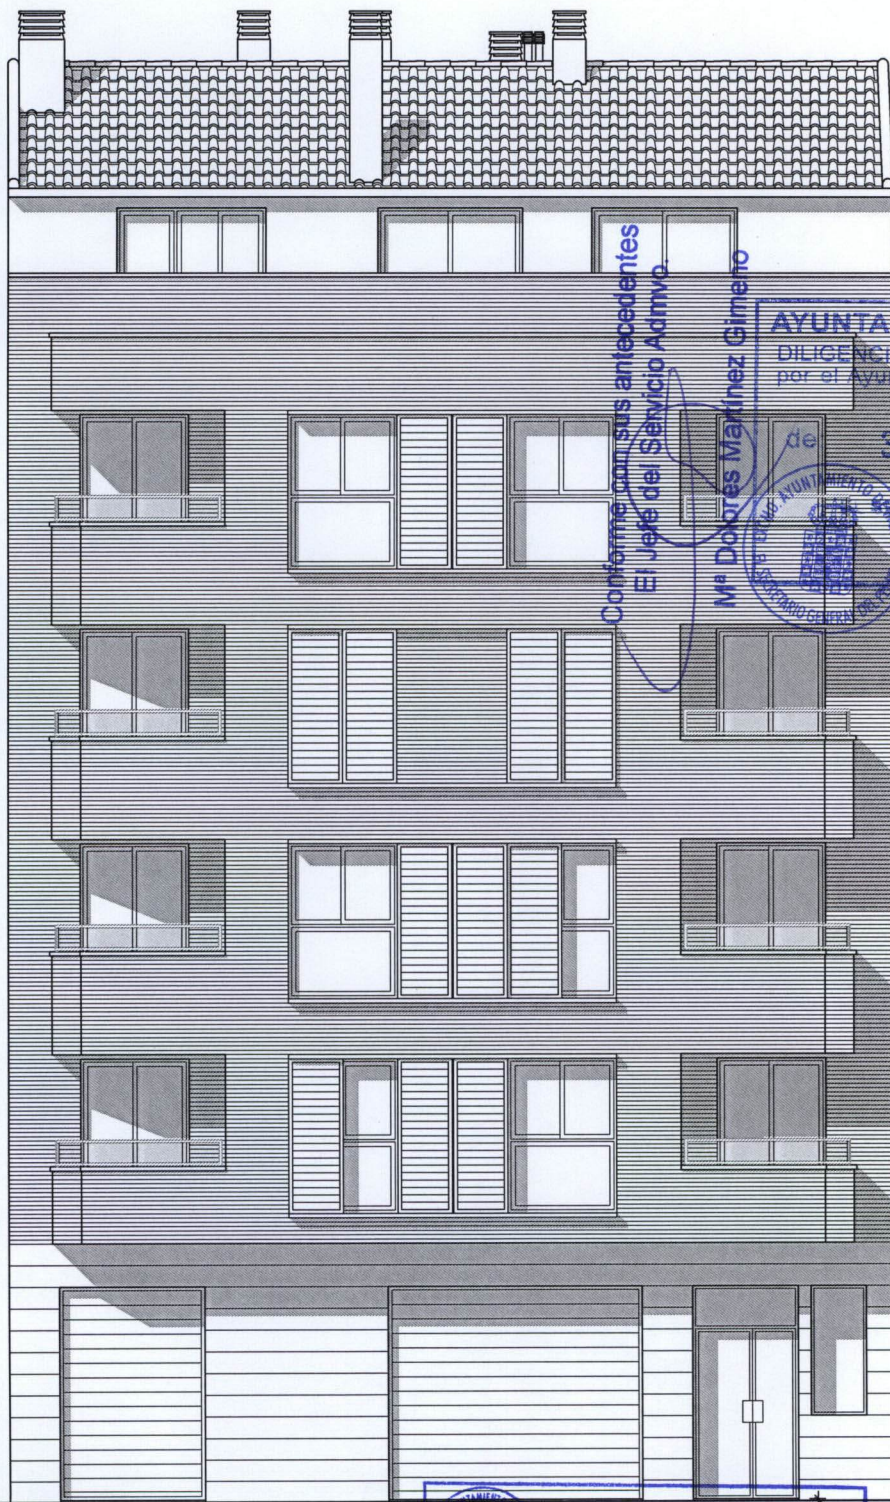

Conforme con sus antecedentes
El Jefe del Servicio Admvo

M^a Dolores Martínez Gimeno

AYUNTAMIENTO DE MURCIA

DILIGENCIA: Aprobado definitivamente
por el Ayuntamiento Pleno en sesión

30 ABR 2019

SECRETARIO GENERAL



Pleno

Fecha

30 ABR. 2019

PROYECTO	PLAN ESPECIAL DE REFORMA INTERIOR MC1 - PE - 222 CAMBIO DE USO (REFUNDIDO ABRIL 2019)			EXP. : E-69
PROMOTOR	IRECO VIVIENDAS, S.L.			
SITUACION	MURCIA - CASCO ANTIGUO			
PLANO DE	FACHADA CALLE PROCLAMACION			
ARQUITECTO	JOSE GARCIA MOMPEAN			
PLANO N°	2A	ESCALA	1:100	ABRIL 2019

COAMU REGISTRO

COLEGIO OFICIAL DE Y ACREDITACIÓN DE
ARQUITECTOS

REGION DE MURCIA DOCUMENTOS PROFESIONALES

Audres: JOSE GARCIA MOMPEAN


04/04/2019

182687/15690

SRG



El Colegio Acredita la firma digital de los autores
El presente documento ha sido registrado y acreditado.

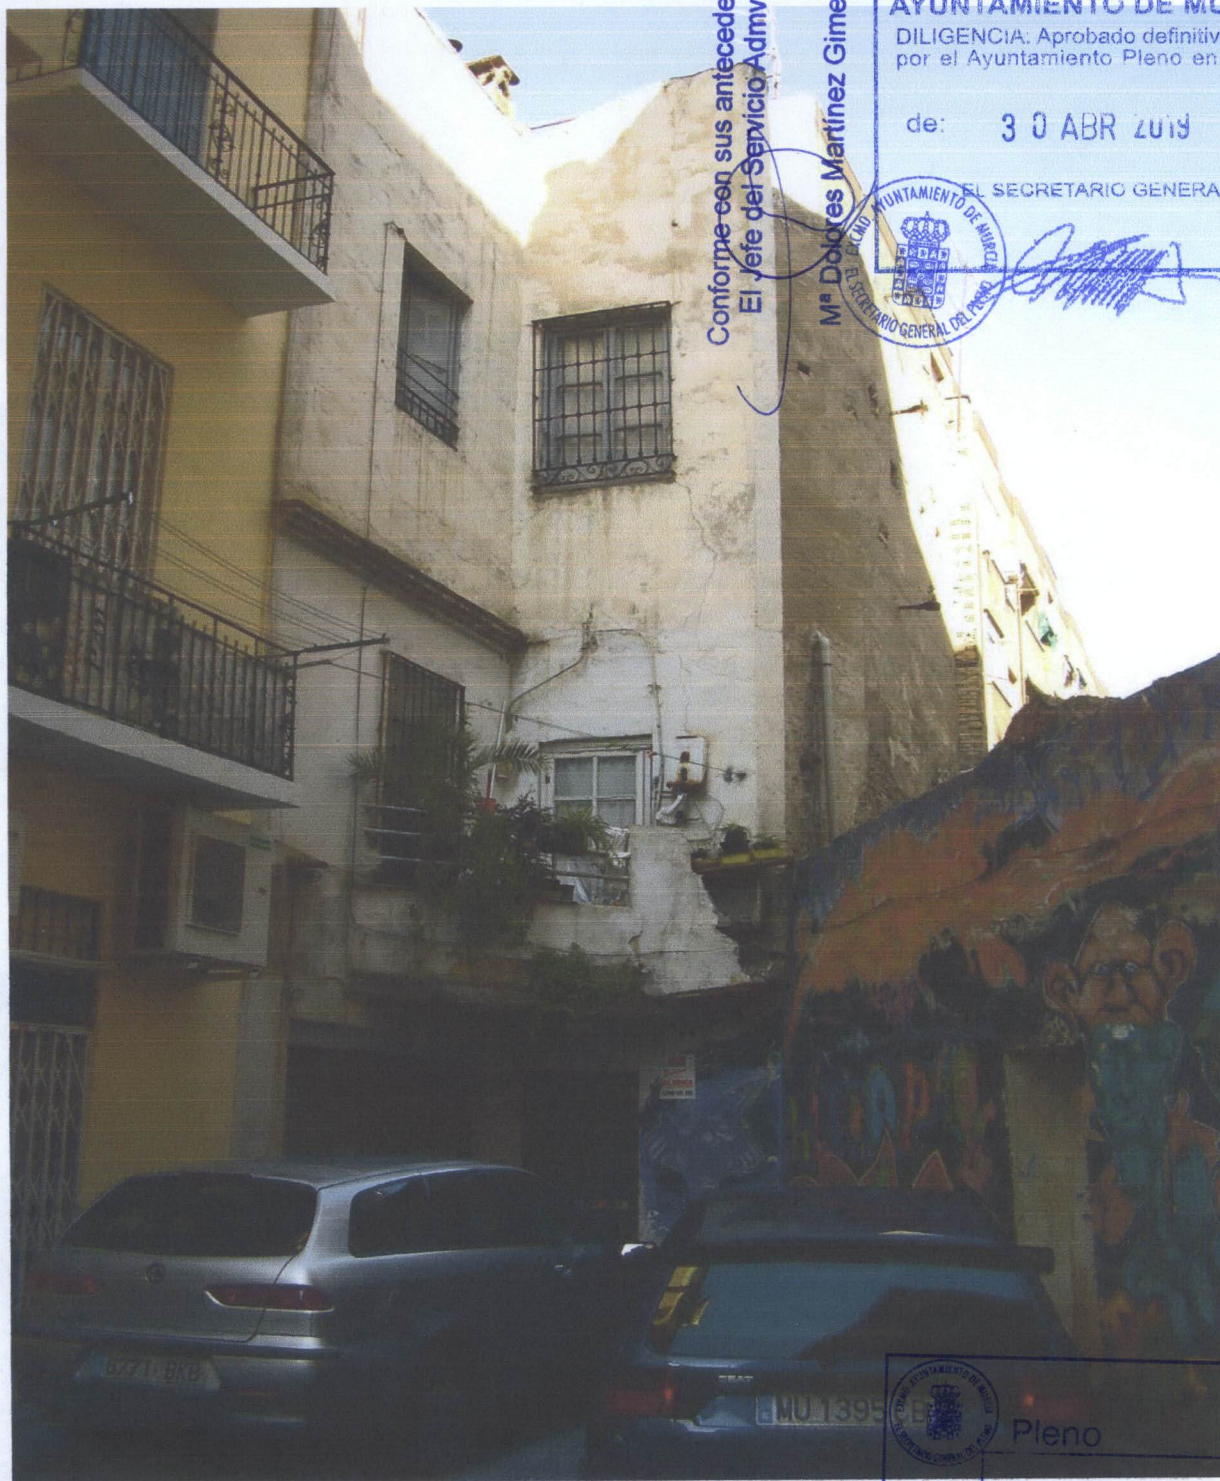

Conforme con sus antecedentes
El Jefe del Servicio Admvo.

M^a Dolores Martínez Gimeno

AYUNTAMIENTO DE MURCIA

DILIGENCIA: Aprobado definitivamente
por el Ayuntamiento Pleno en sesión

de: **30 ABR 2019**

EL SECRETARIO GENERAL



[Handwritten signature]



Pleno

Fecha: **30 ABR. 2019**

PROYECTO	PLAN ESPECIAL DE REFORMA INTERIOR MC1-PE-222 CAMBIO DE USO.		Exp.: E - 69
PROMOTOR	IRECO VIVIENDAS, S.L.		
SITUACION	MURCIA - CASCO ANTIGUO		
PLANO DE	FONDO C/ ESPARTERO		
ARQUITECTO	JOSE GARCIA MOMPEAN		
PLANO Nº:	3 A		ABRIL 2.019

COAMU REGISTRO 04/04/2019
COLEGIO OFICIAL DE 182687/15690
ARQUITECTOS Y ACREDITACIÓN DE SRG
REGIÓN DE MURCIA DOCUMENTOS PROFESIONALES
Autores: JOSE GARCIA MOMPEAN



El Colegio Acredita la firma digital de los autores
El presente documento ha sido registrado y acreditado.

Conforma con sus antecedentes
El jefe del Servicio Admvo.


Doña Dolores Martínez Gimeno

6
AYUNTAMIENTO DE MURCIA

DILIGENCIA: Aprobado definitivamente
por el Ayuntamiento Pleno en sesión

06 30 ABR 2019

EL SECRETARIO GENERAL

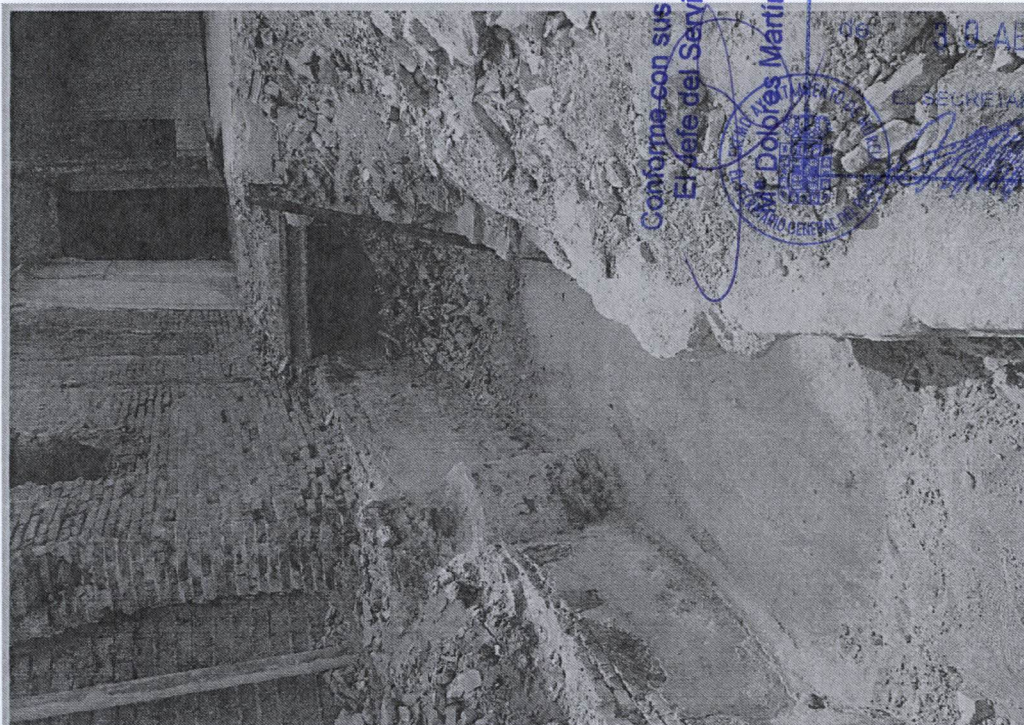

Pleno

Fecha: 30 ABR. 2019

PROYECTO	PLAN ESPECIAL DE REFORMA INTERIOR MC1-PE-222 CAMBIO DE USO.		Exp.:	E - 69
PROMOTOR	IRECO VIVIENDAS, S.L.			
SITUACION	MURCIA - CASCO ANTIGUO			
PLANO DE	ACEQUIAS EXISTENTES EN EL SOLAR			
ARQUITECTO	JOSE GARCIA MOMPEAN			
PLANO N° :	4 A		ABRIL 2.019	

COAMU REGISTRO

COLEGIO OFICIAL DE Y ACREDITACIÓN DE
ARQUITECTOS

REGIÓN DE MURCIA DOCUMENTOS PROFESIONALES

Autores: JOSE GARCIA MOMPEAN

04/04/2019

182687/15690

SRG



El Colegio Acredita la firma digital de los autores
El presente documento ha sido registrado y acreditado.



PROYECTO	PLAN ESPECIAL DE REFORMA INTERIOR MC1 - PE - 222 CAMBIO DE USO (REFUNDIDO ABRIL 2019)	EXP. : E-69
----------	--	-------------

PROMOTOR	IRECO VIVIENDAS, S.L.	COAMU REGISTRO COLEGIO OFICIAL DE ARQUITECTOS Y ACREDITACIÓN DE DOCUMENTOS PROFESIONALES REGIÓN DE MURCIA Autores: JOSE GARCIA MOMPEAN 04/04/2019 182687/15690 SRG El Colegio Acredita la firma digital de los autores El presente documento ha sido registrado y acreditado.
SITUACION	MURCIA - CASCO ANTIGUO	
PLANO DE	PARCELA CON ACEQUIAS	
ARQUITECTO	JOSE GARCIA MOMPEAN	
PLANO Nº	5A	
ESCALA	1:100	ABRIL 2019