



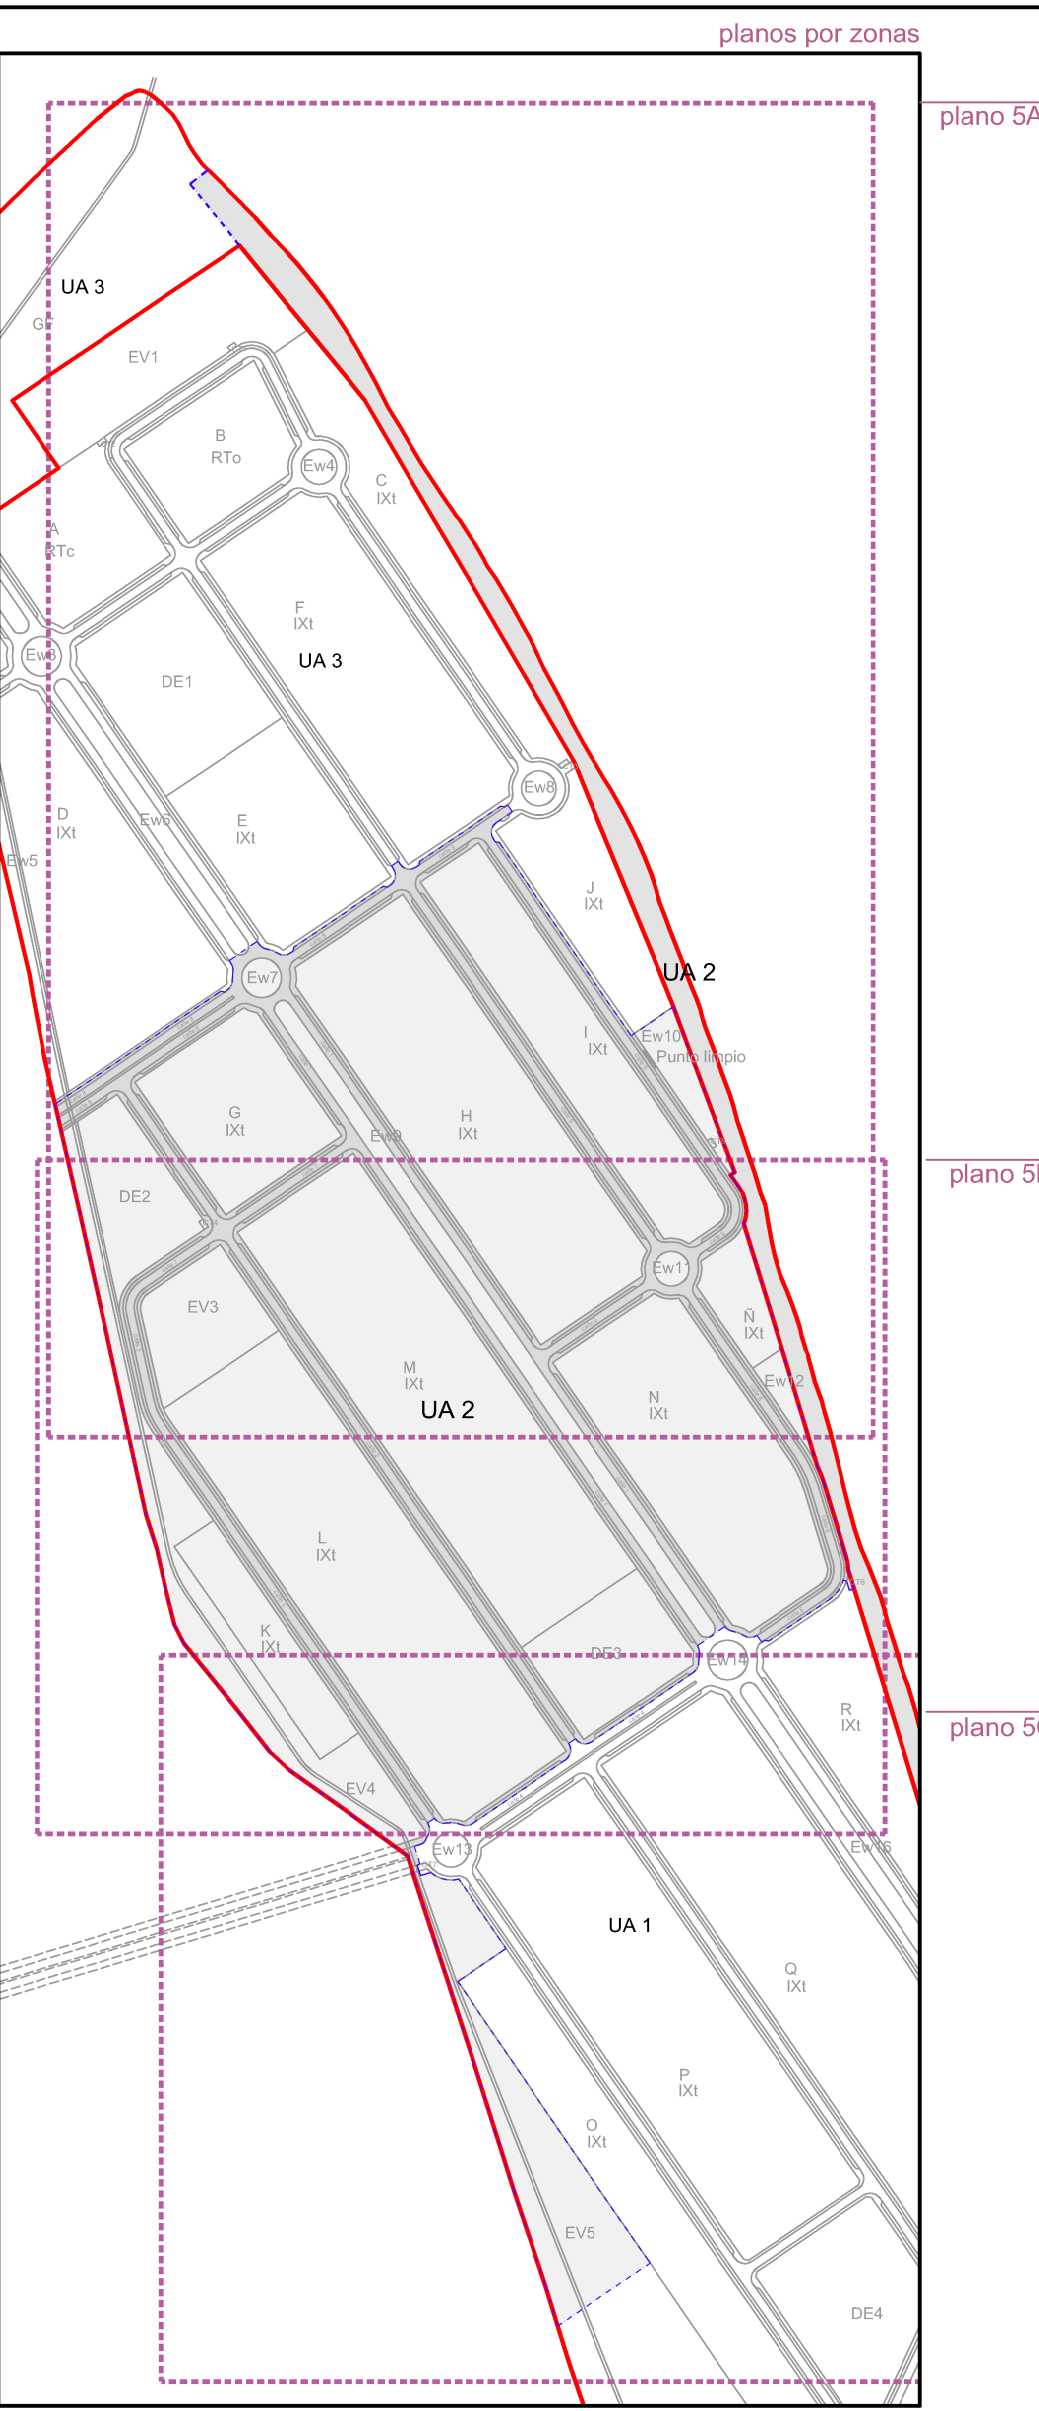

M12 1 Parcela adjudicada Finca inicial

- PARCELA INDUSTRIAL EXENTA IXt
- DELIMITACIÓN ÁMBITO UA2
- LÍMITE PLAN PARCIAL

- PARCELA
- RETRANQUEO

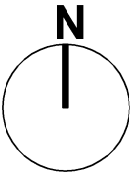

AYUNTAMIENTO DE MURCIA
DILIGENCIA: Aprobación Definitiva
por acuerdo en Junta de Gobierno
en sesión de fecha:
24 de mayo de 2019.

PROYECTO DE REPARCELACIÓN DE LA UA2
DEL PLAN PARCIAL ZG-SG-C1-Mp6 El Merino

PLANO	escala 1/1.000
LOCALIZACIÓN CESIONES	enero 2.019
PROMOTOR	JUNTA DE COMPENSACIÓN UA2 PP ZG-SG-C1-Mp6 El Merino
ARQUITECTOS	ANTONIO GÓMEZ-GUILLAMÓN ABIZANDA MERCEDES GÓMEZ-GUILLAMÓN BUENDÍA
P-5B	