


## Coordenadas UTM etrs 89

ID	Posición X	Posición Y
P1-1	663833.9640	4208315.7524
P1-2	663845.0396	4208320.9064
P1-3	663853.2870	4208299.4697
P1-4	663842.1620	4208294.4868
P2-1	663842.1620	4208294.4868
P2-2	663853.2870	4208299.4697
P2-3	663864.4297	4208270.5078
P2-4	663853.4840	4208265.1179
P3-1	663853.4840	4208265.1179
P3-2	663864.4297	4208270.5078
P3-3	663867.3322	4208262.9634
P3-4	663858.4620	4208240.3407
P3-5	663819.9930	4208221.3265
P3-6	663814.5804	4208233.2846
P3-7	663857.6210	4208254.3866
P4-1	663804.4640	4208228.3247
P4-2	663814.5804	4208233.2846
P4-3	663819.9930	4208221.3265
P4-4	663810.0890	4208218.4865
P4-5	663808.9622	4208219.2546
P4-6	663807.2417	4208222.7238
P4-7	663811.0740	4208227.0511
P4-8	663809.7305	4208229.9070
P4-9	663804.9130	4208227.4194

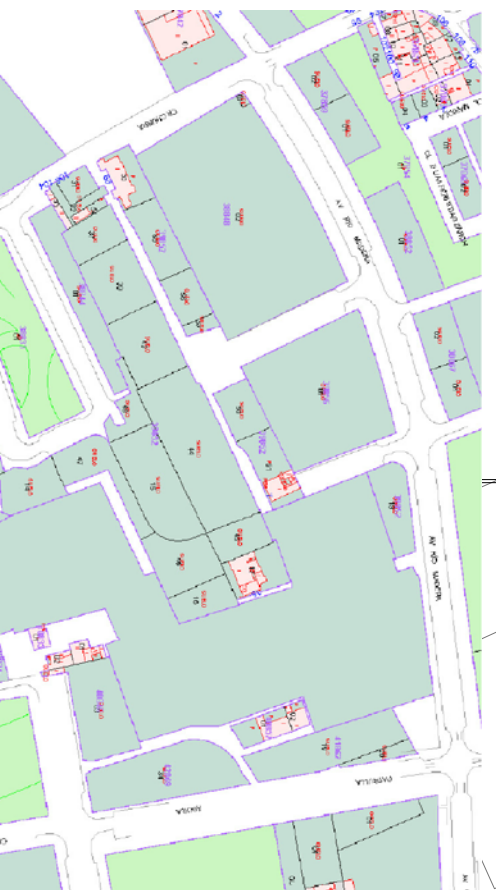

Finca Ocupada	Ref. Catastral	Sup. (m <sup>2</sup> ) Catastro	Superficie de Ocupación (m <sup>2</sup> )	Aprovechamiento en CR5-5 (m <sup>2</sup> )
1	3985251XH6038N0001UP	695	278,68	208,99
2	3985244XH6038S0001JK	2483	380,10	285,05
3	3985215XH6038S0001ZK	1447	859,44	644,52
4	3985248XH6038S0002IL	405	107,10	80,32
<b>SUMMA</b>			<b>1.625,32 m<sup>2</sup></b>	<b>1.218,88 m<sup>2</sup></b>

Ambito en cartografía Catastral

Detalle Escala 1:500

### LEYENDA:

- Limite entre Sectores CR5 y PE-S24
- Ambito de Ocupación Directa
- Limite de Parcela Catastral
- Parcela Catastral Afectada

### PROFICITO:

Ocupación Directa  
 en el Ambito de la UA5 del Sector CR5,  
 Santiago y Zaraiche, Murcia  
 Versión para Aprobación Definitiva

### PROMOTOR:

Junta de Compensación de la U.A.  
 Única del Plan Especial PE-S24

### PLANO:

**Información**  
 Catastral y Parcelario

### NÚMERO:

**03**

### ESCALA:

1:500

### VERSION:

V-5      FECHA: Diciembre 2018

### EQUIPO REDACTOR:

Abogada: Dra. Ester Morillas Fernández

Arquitecto Técnico: D. Federico A. Martínez Jenkins



C/ Enrique Villar  
 nº9, 3ºE, 30008 MURCIA  
 Tel/Fax: 968 967 820