


PUENTE TOCINOS




	EXCMO. AYUNTAMIENTO DE MURCIA Concejalía de Urbanismo Medio Ambiente Agua y Huerta	
	SERVICIO TÉCNICO DE GESTIÓN URBANÍSTICA	
PROYECTO: DE OBTENCIÓN DE SUELO NECESARIO PARA PROLONGACIÓN DE LA CALLE FRANCISCO PAREDES DE PUENTE TOCINOS POR EL SISTEMA DE EXPROPIACIÓN POR TASACIÓN CONJUNTA.		TÍTULO PLANO: <h2>SITUACIÓN</h2>
Nº EXP: 13GE17	ARQUITECTO MUNICIPAL: 	ARQUITECTA TÉC. MUNICIPAL:
DELINEADO POR: Herminia Sánchez Puentes	ALFREDO MÉRIDA ABRIL	FLORENCIA GONZÁLEZ REQUENA
FECHA: JUNIO 2019		Nº DE PLANO: <h1>1</h1>
ESCALA: 1/5000		

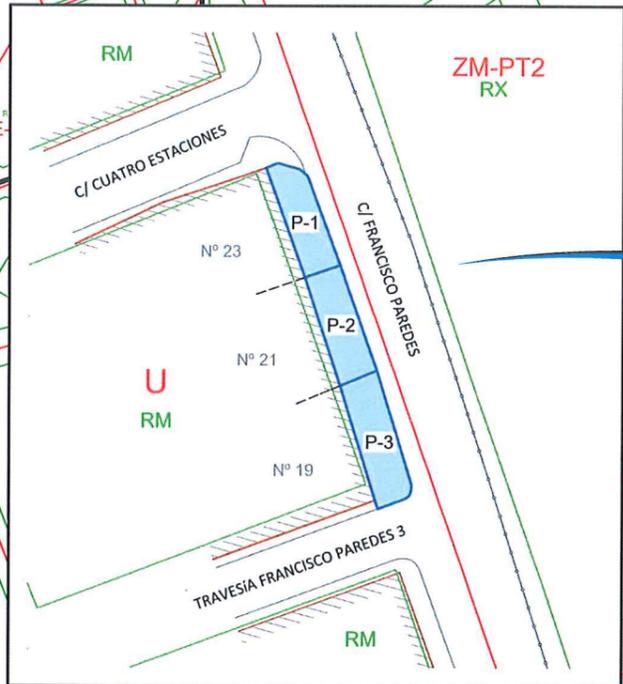

ZM-PT2

RX

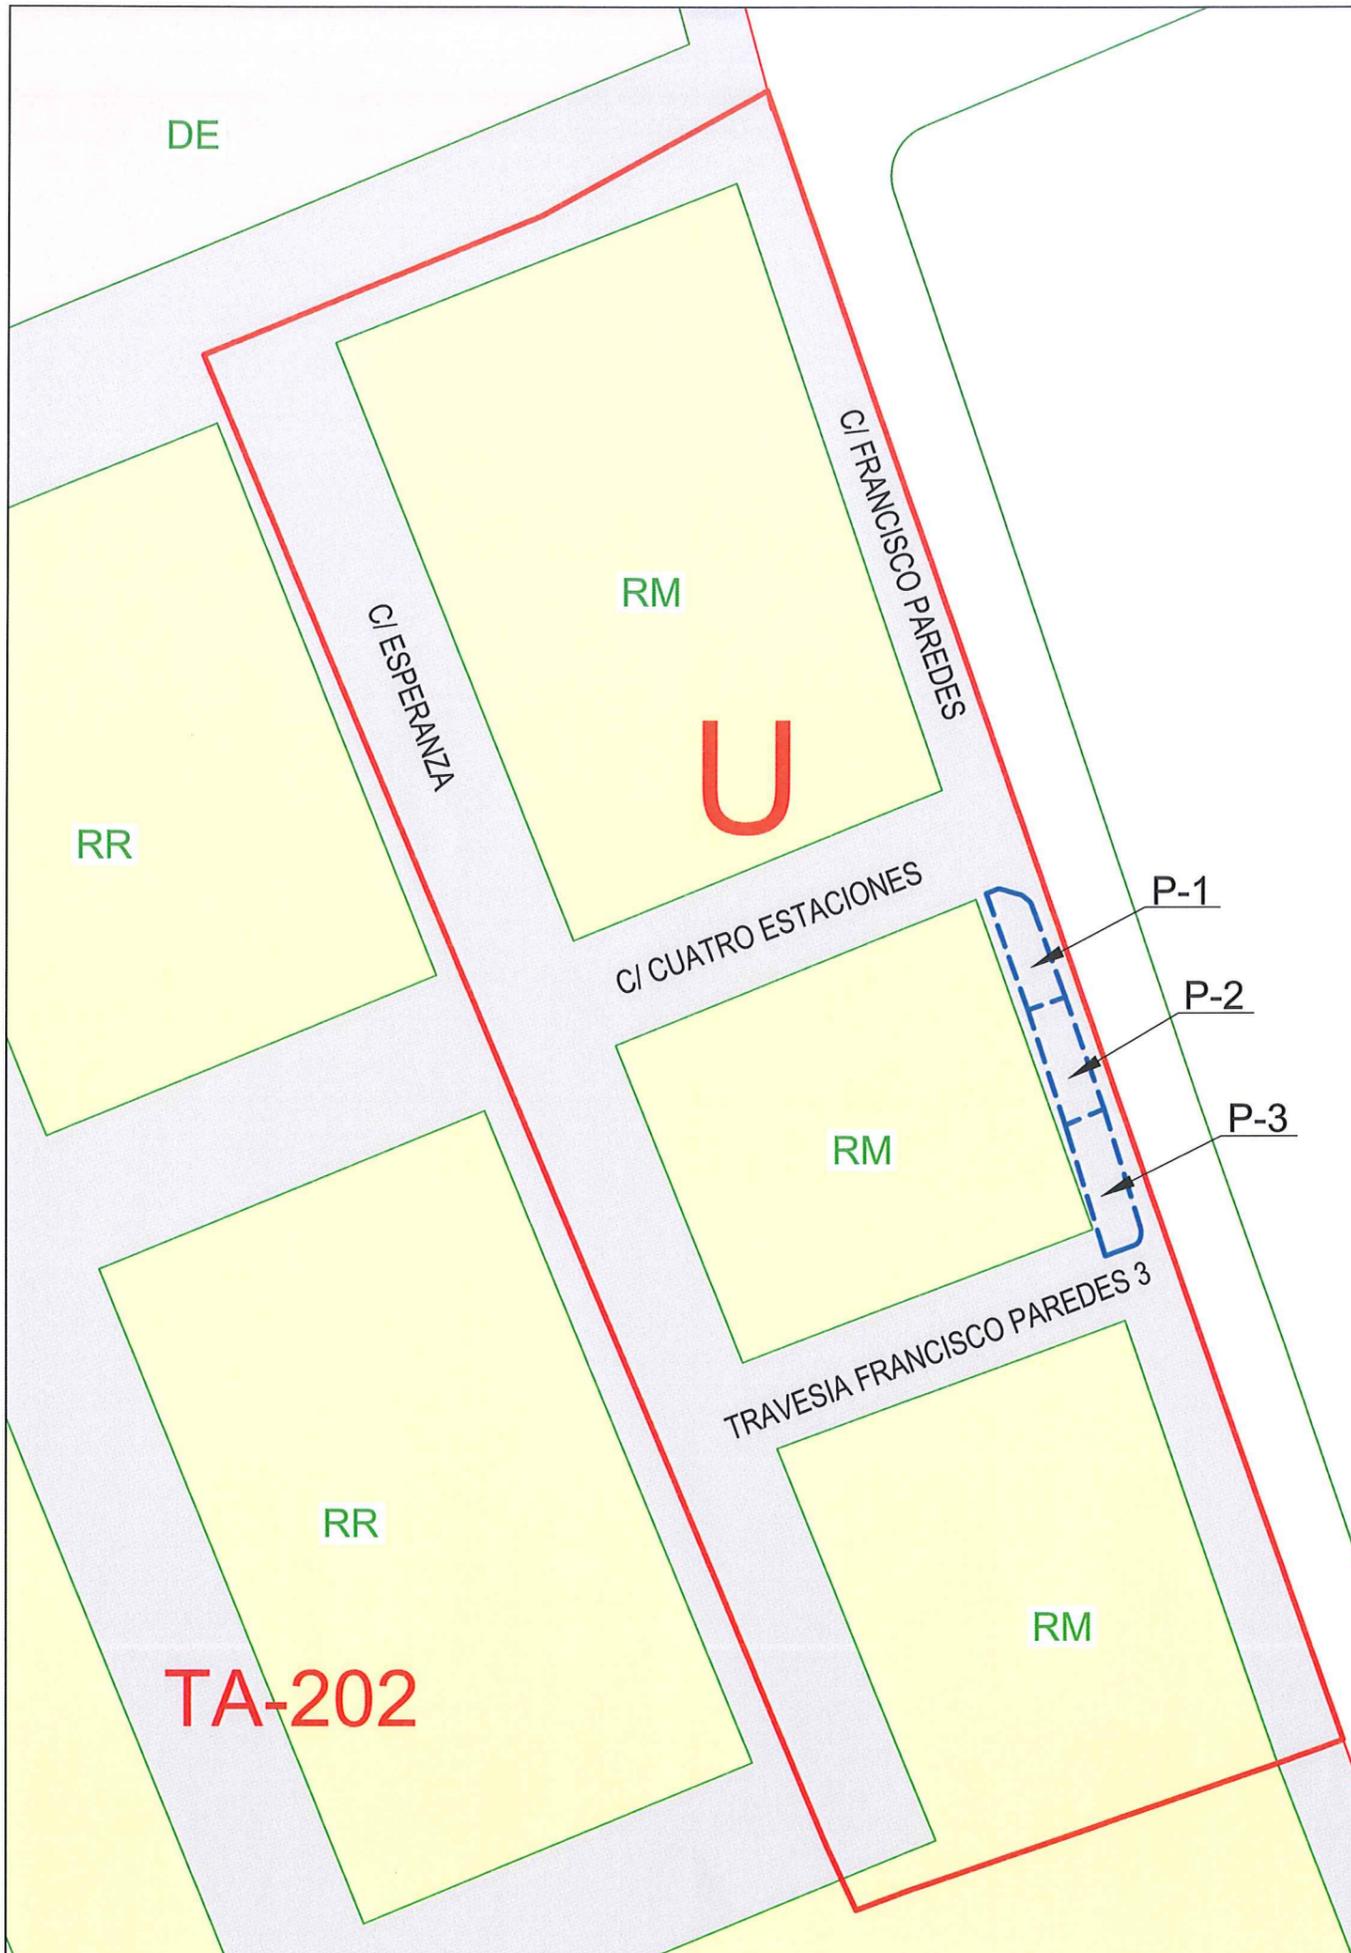

LEYENDA			
	Terreno a obtener.		Viaro asfaltado.
	Sectores.		Zona de Equipamiento "DE"
	Alineaciones.		Manzanas Edificables "RM" y "RR"



EXCMO. AYUNTAMIENTO DE MURCIA

Concejalía de Urbanismo Medio Ambiente Agua y Huerta

SERVICIO TÉCNICO DE GESTIÓN URBANÍSTICA

PROYECTO:
 DE OBTENCIÓN DE SUELO NECESARIO PARA
 PROLONGACIÓN DE LA CALLE FRANCISCO PAREDES DE
 PUENTE TOCINOS POR EL SISTEMA DE EXPROPIACIÓN POR
 TASACIÓN CONJUNTA.

TÍTULO PLANO:
ORDENACIÓN

Nº EXP:
13GE17

ARQUITECTO MUNICIPAL:

ARQUITECTA TÉC. MUNICIPAL:

FECHA: JUNIO 2019

Nº DE PLANO:

DELINEADO POR:
 Herminia Sánchez Puentes

ALFREDO MÉRIDA ABRIL


FLORENCIA GONZÁLEZ REQUENA

ESCALA: 1/500

2



DATOS CATASTRALES			SUPERFICIES LEVANTAMIENTO TOPOGRÁFICO			DATOS PGMOU		
PARCELA S	REF. CATASTRAL	SUPERFICIE (m ²)	REAL (m ²)	A OCUPAR (m ²)	A OBTENER (m ²)	CLASIFICACIÓN	CALIFICACIÓN	SISTEMA OBTENCIÓN
P-1	7073801XH6077S0001WJ	279		23,39	23,39	Urbano consolidado "U"	Viario Público	Expropiación
P-2	7073802XH6077S0001AJ	209		24,77	24,77	Urbano consolidado "U"	Viario Público	Expropiación
P-3	7073804XH6077S0001YJ	210		29,10	29,1	Urbano consolidado "U"	Viario Público	Expropiación
TOTAL		698,00		77,26	77,26			

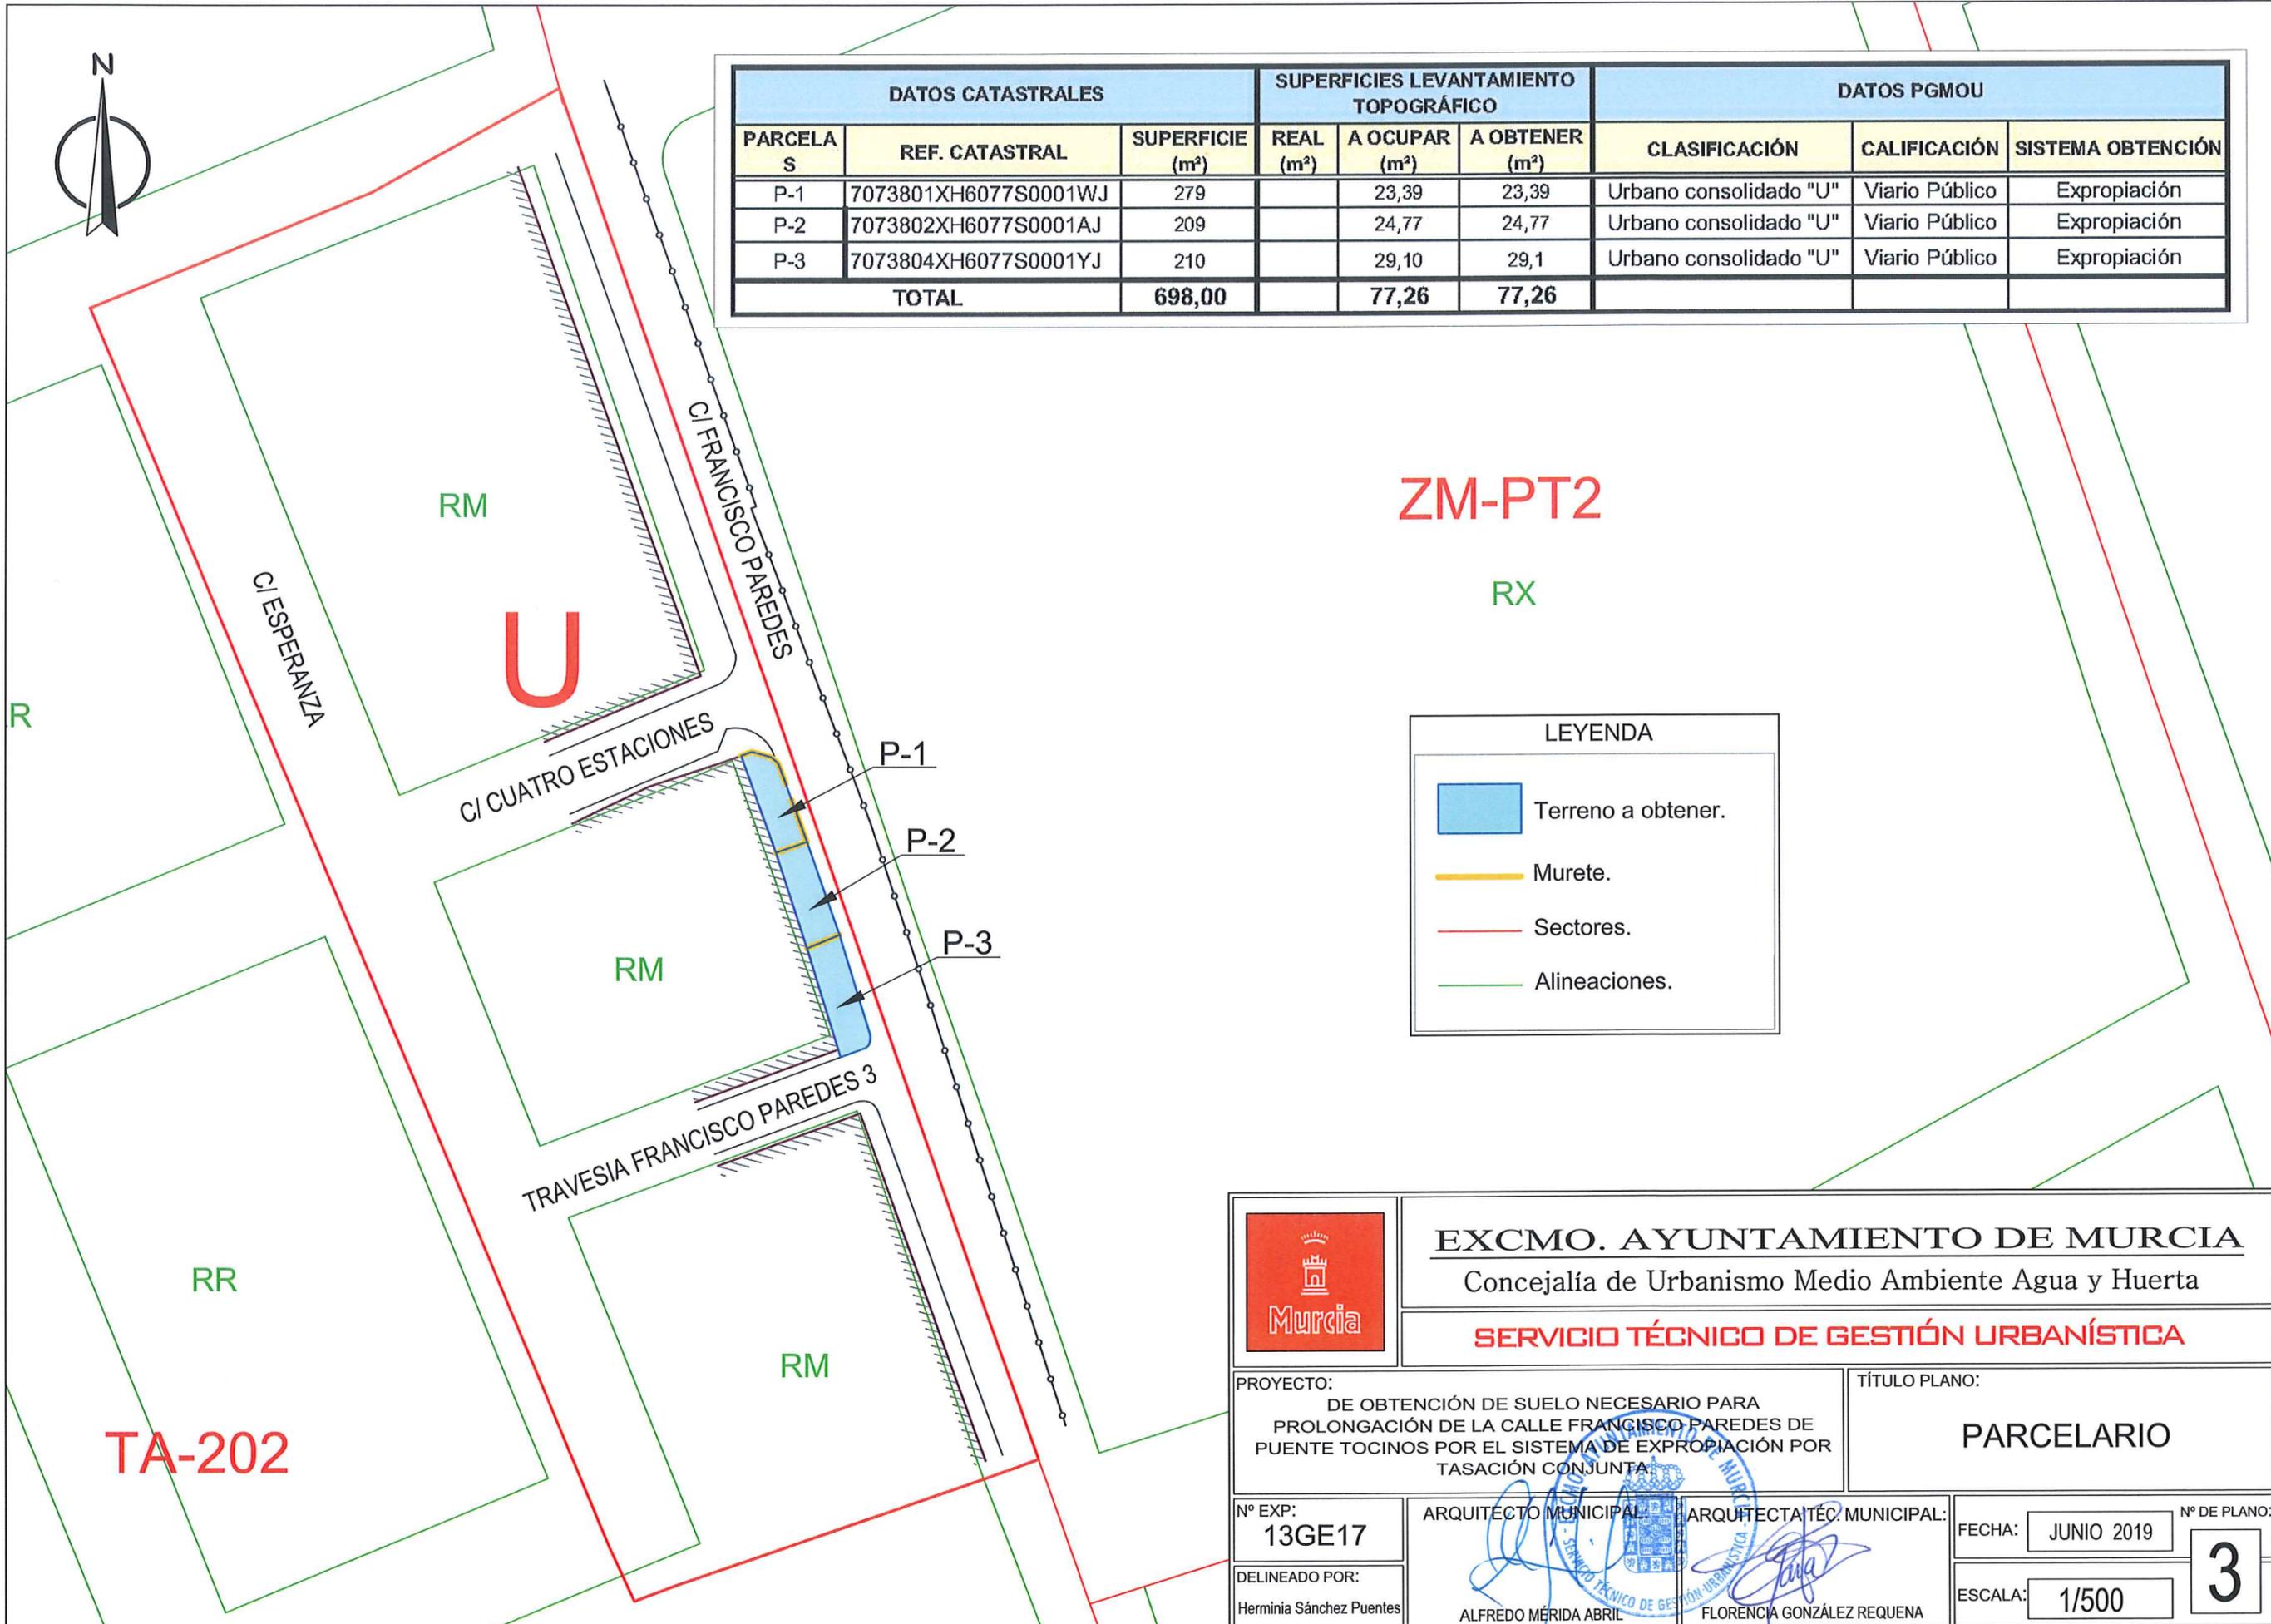

LEYENDA	
	Terreno a obtener.
	Murete.
	Sectores.
	Alineaciones.



Murcia

EXCMO. AYUNTAMIENTO DE MURCIA
 Concejalía de Urbanismo Medio Ambiente Agua y Huerta

SERVICIO TÉCNICO DE GESTIÓN URBANÍSTICA

PROYECTO:
 DE OBTENCIÓN DE SUELO NECESARIO PARA PROLONGACIÓN DE LA CALLE FRANCISCO PAREDES DE PUENTE TOCINOS POR EL SISTEMA DE EXPROPIACIÓN POR TASACIÓN CONJUNTA.

TÍTULO PLANO:
PARCELARIO

Nº EXP:
13GE17

DELINEADO POR:
Herminia Sánchez Puentes

ARQUITECTO MUNICIPAL:
ALFREDO MÉRIDA ABRIL


ARQUITECTA TÍC. MUNICIPAL:
FLORENCIA GONZÁLEZ REQUENA

FECHA: JUNIO 2019

ESCALA: 1/500

Nº DE PLANO:
3

TA-202

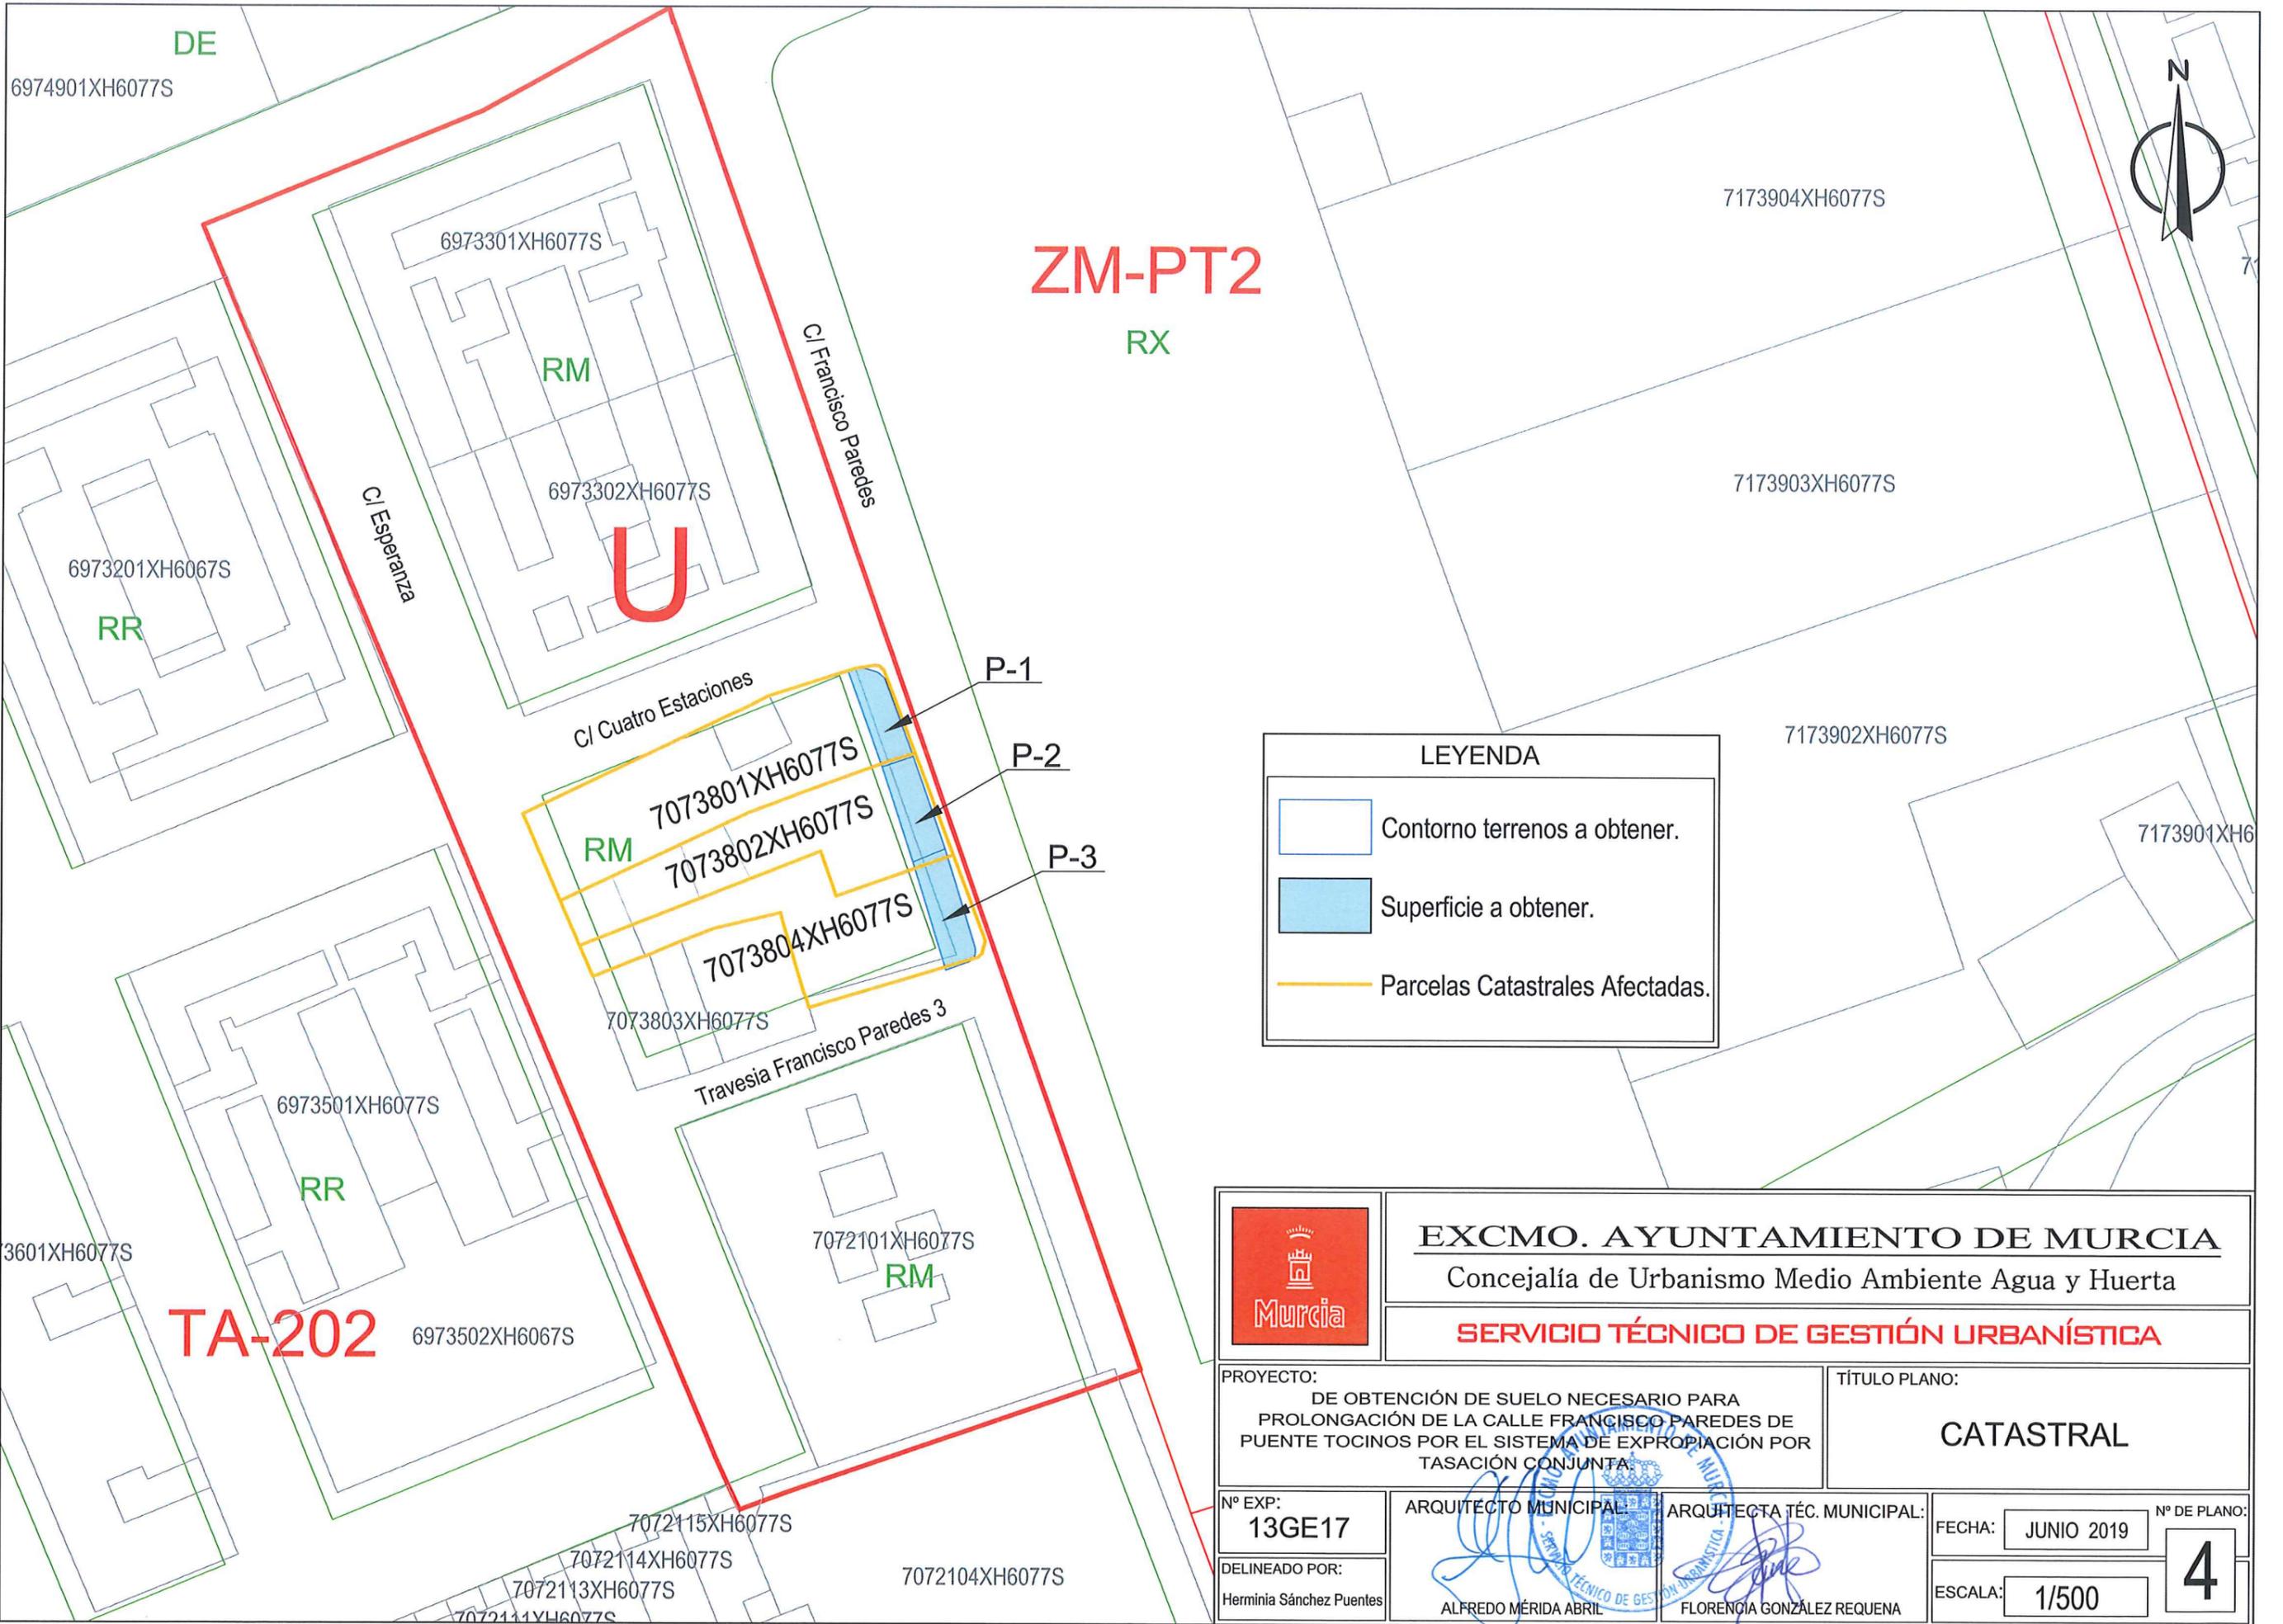

ZM-PT2

RX

TA-202

LEYENDA

- Contorno terrenos a obtener.
- Superficie a obtener.
- Parcelas Catastrales Afectadas.

	EXCMO. AYUNTAMIENTO DE MURCIA	
	Concejalía de Urbanismo Medio Ambiente Agua y Huerta	
SERVICIO TÉCNICO DE GESTIÓN URBANÍSTICA		
PROYECTO: DE OBTENCIÓN DE SUELO NECESARIO PARA PROLONGACIÓN DE LA CALLE FRANCISCO PAREDES DE PUENTE TOCINOS POR EL SISTEMA DE EXPROPIACIÓN POR TASACIÓN CONJUNTA.		TÍTULO PLANO: <h2 style="text-align: center;">CATASTRAL</h2>
Nº EXP: 13GE17	ARQUITECTO MUNICIPAL: 	ARQUITECTA TÉC. MUNICIPAL: 
DELINEADO POR: Herminia Sánchez Puentes	ALFREDO MÉRIDA ABRIL	FLORENCIA GONZÁLEZ REQUENA
FECHA: JUNIO 2019		Nº DE PLANO: <div style="border: 1px solid black; padding: 5px; font-size: 2em; text-align: center;">4</div>
ESCALA: 1/500		



ZM-PT2

RX

RM

RR

U

RM

RR

RM

TA-202

LEYENDA

- Terreno a obtener.
- Murete.
- Sectores.
- Alineaciones.



EXCMO. AYUNTAMIENTO DE MURCIA

Concejalía de Urbanismo Medio Ambiente Agua y Huerta

SERVICIO TÉCNICO DE GESTIÓN URBANÍSTICA

PROYECTO:
DE OBTENCIÓN DE SUELO NECESARIO PARA
PROLONGACIÓN DE LA CALLE FRANCISCO PAREDES DE
PUENTE TOCINOS POR EL SISTEMA DE EXPROPIACIÓN POR
TASACIÓN CONJUNTA.

TÍTULO PLANO:
ORTOFOTO

Nº EXP:
13GE17

ARQUITECTO MUNICIPAL:

ARQUITECTA TÉCN. MUNICIPAL:

FECHA: JUNIO 2019

Nº DE PLANO:

DELINADO POR:
Herminia Sánchez Puentes

ALFREDO MÉRIDA ABRIL

FLORENCIA GONZÁLEZ REQUENA

ESCALA: 1/500


5



LEYENDA	
	Terreno a obtener.
	Murete.
	Sectores.
	Alineaciones.

EXCMO. AYUNTAMIENTO DE MURCIA
 Concejalía de Urbanismo Medio Ambiente Agua y Huerta
SERVICIO TÉCNICO DE GESTIÓN URBANÍSTICA

PROYECTO: DE OBTENCIÓN DE SUELO NECESARIO PARA PROLONGACIÓN DE LA CALLE FRANCISCO PAREDES DE PUENTE TOCINOS POR EL SISTEMA DE EXPROPIACIÓN POR TASACIÓN CONJUNTA.		TÍTULO PLANO: ELEMENTOS EXISTENTES	
Nº EXP: 13GE17	ARQUITECTO MUNICIPAL:  ALFREDO MÉRIDA ABRIL	ARQUITECTA TÉC. MUNICIPAL:  FLORENCIA GONZÁLEZ REQUENA	FECHA: JUNIO 2019 ESCALA: 1/500
DELINEADO POR: Herminia Sánchez Puentes			Nº DE PLANO: 6

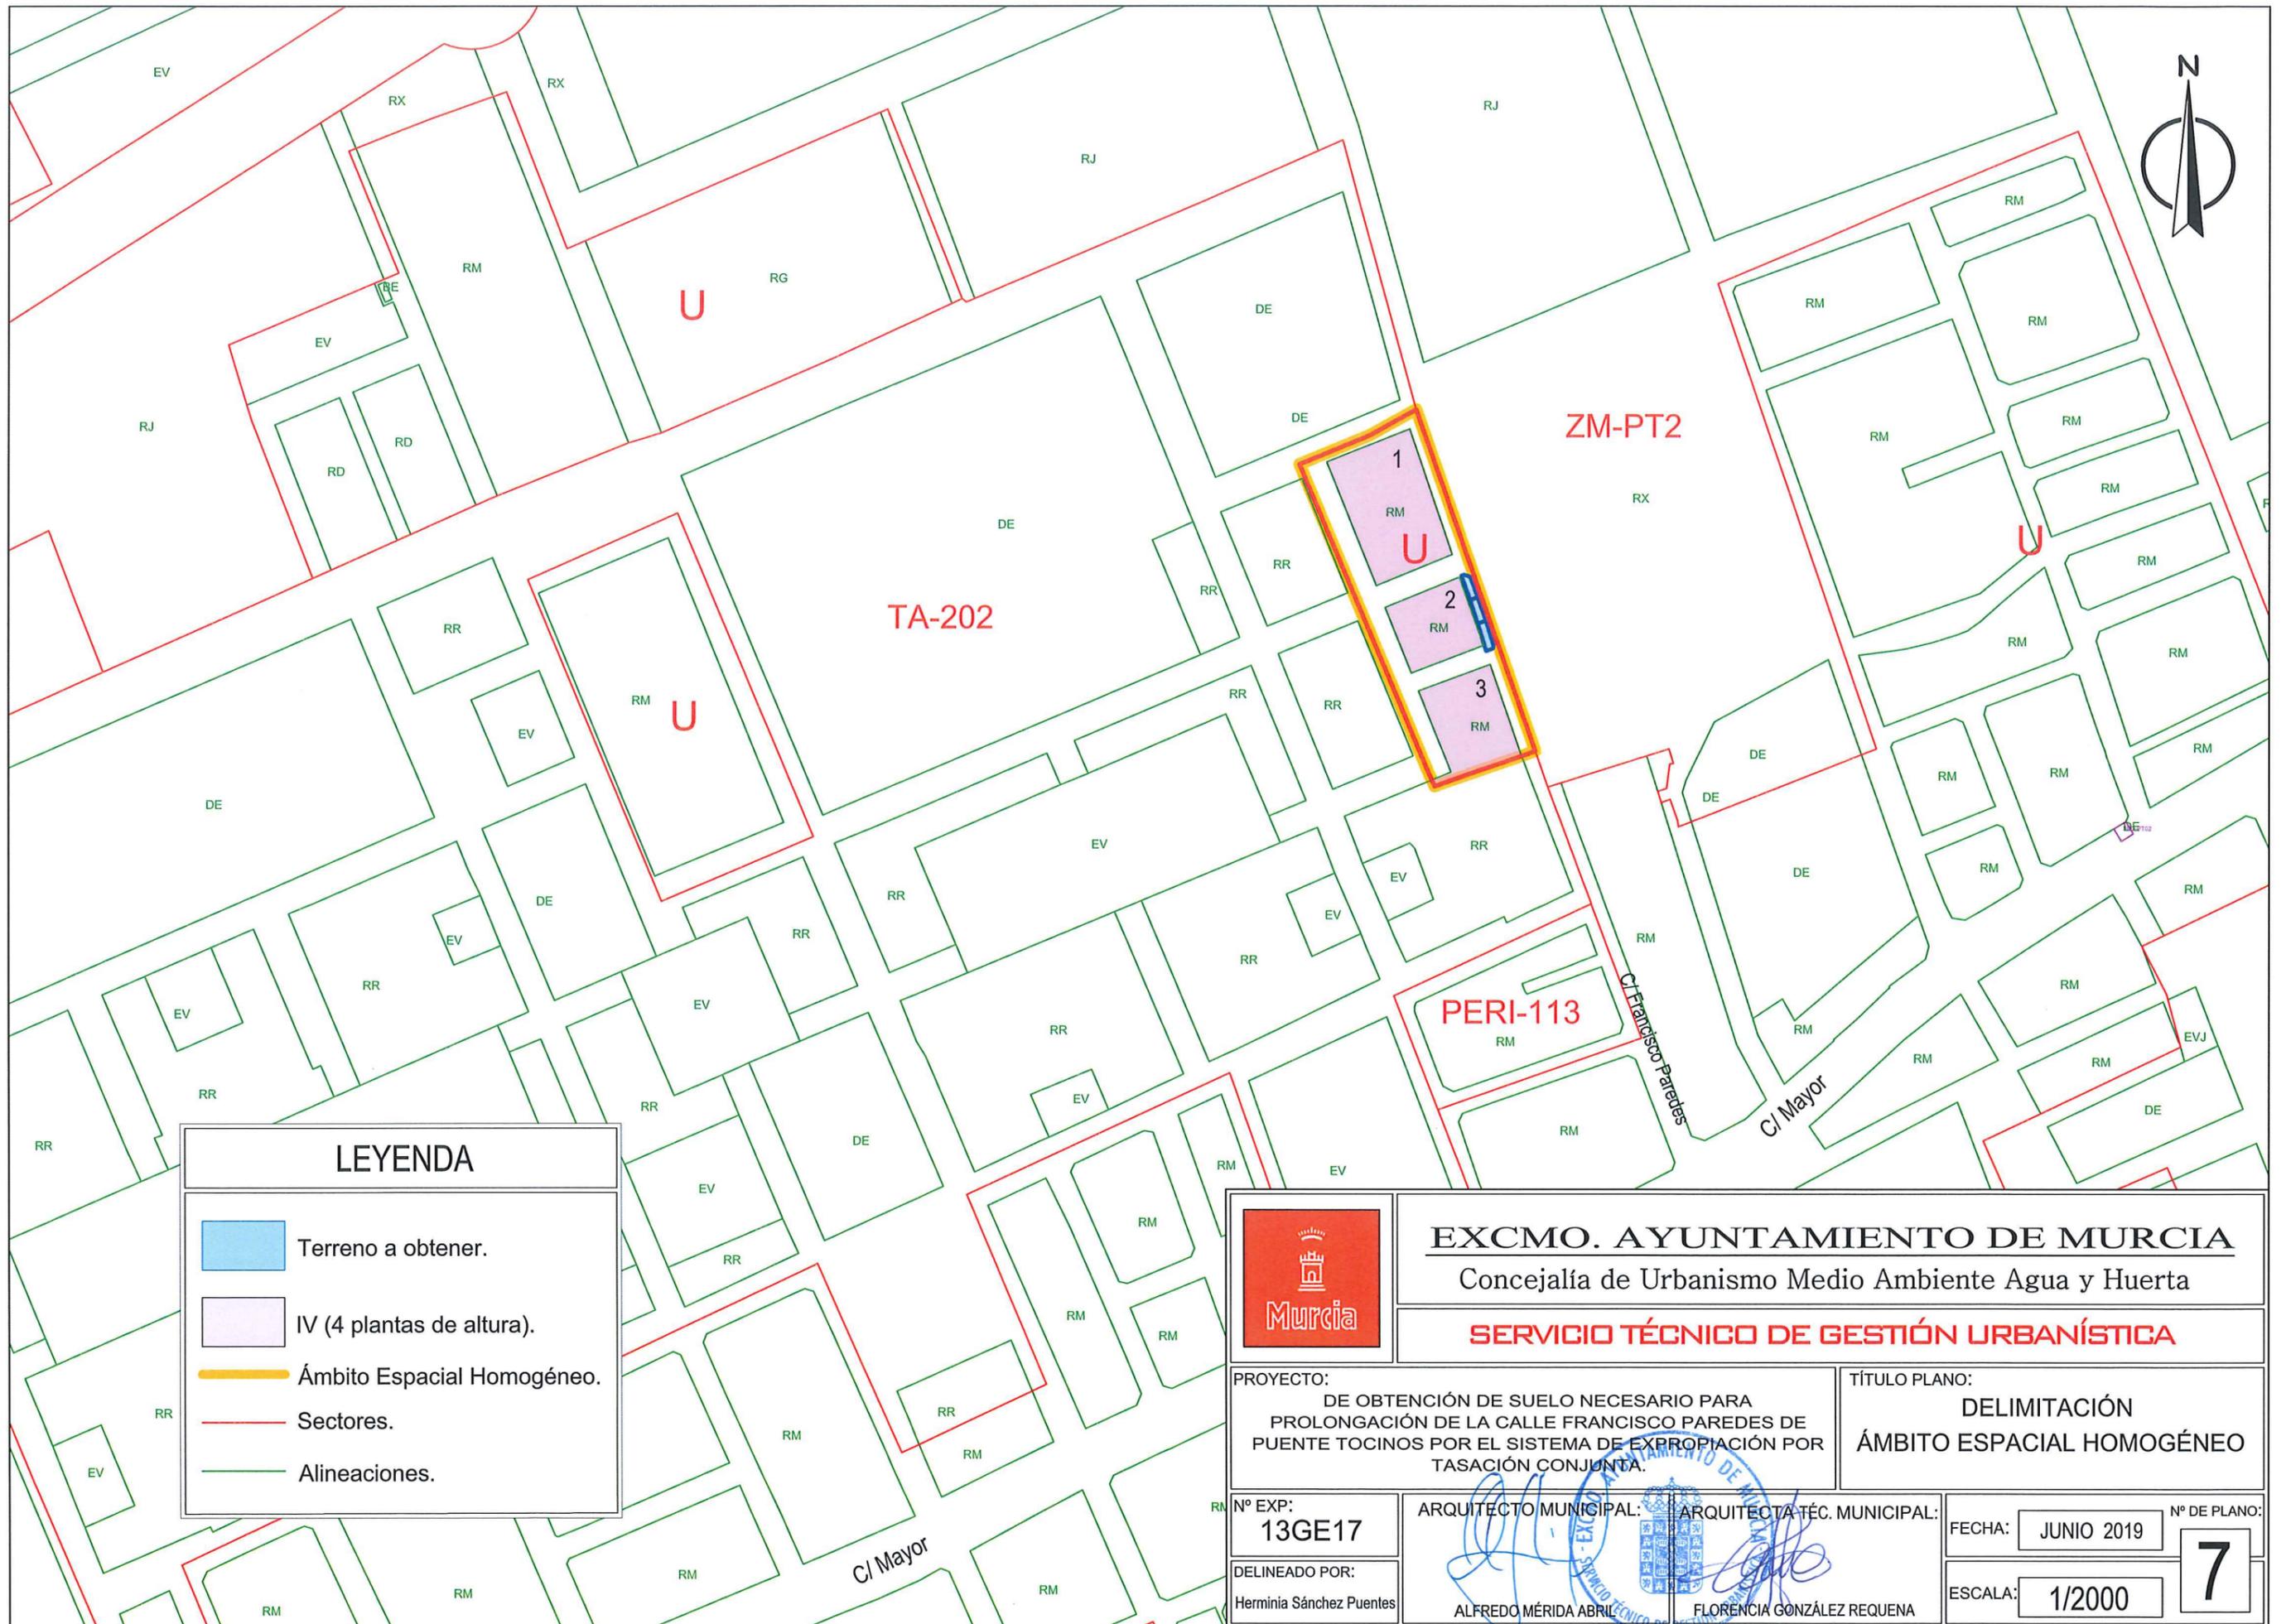

LEYENDA

- Terreno a obtener.
- IV (4 plantas de altura).
- Ámbito Espacial Homogéneo.
- Sectores.
- Alineaciones.

	EXCMO. AYUNTAMIENTO DE MURCIA Concejalía de Urbanismo Medio Ambiente Agua y Huerta	
	SERVICIO TÉCNICO DE GESTIÓN URBANÍSTICA	
PROYECTO: DE OBTENCIÓN DE SUELO NECESARIO PARA PROLONGACIÓN DE LA CALLE FRANCISCO PAREDES DE PUENTE TOCINOS POR EL SISTEMA DE EXPROPIACIÓN POR TASACIÓN CONJUNTA.		TÍTULO PLANO: DELIMITACIÓN ÁMBITO ESPACIAL HOMOGÉNEO
Nº EXP: 13GE17	ARQUITECTO MUNICIPAL: 	ARQUITECTA TÉC. MUNICIPAL: 
DELINEADO POR: Herminia Sánchez Puentes	ALFREDO MÉRIDA ABRIL	FLORENCIA GONZÁLEZ REQUENA
FECHA: JUNIO 2019		Nº DE PLANO: 7
ESCALA: 1/2000		