

SITUACIÓN

GARRES Y LAGES

ALGEZARES



EXCMO. AYUNTAMIENTO DE MURCIA

Concejalía de Urbanismo Medio Ambiente Agua y Huerta

SERVICIO TÉCNICO DE GESTIÓN URBANÍSTICA

PROYECTO:
DE OBTENCIÓN DE SUELO NECESARIO PARA EJECUCIÓN DE ACERA PARA DAR ACCESO AL CEIP SAAVEDRA FAJARDO EN ALGEZARES, POR EL SISTEMA DE EXPROPIACIÓN POR TASACIÓN CONJUNTA.

TÍTULO PLANO:
SITUACIÓN

Nº EXP:
21GE18

ARQUITECTO MUNICIPAL:

ARQUITECTA TÉC. MUNICIPAL:


FECHA: JUNIO 2019 Nº DE PLANO:

DELINEADO POR:
Herminia Sánchez Puentes

ALFREDO MÉRIDA ABRIL

FLORENCIA GONZÁLEZ REQUENA

ESCALA: 1/5000 **1**

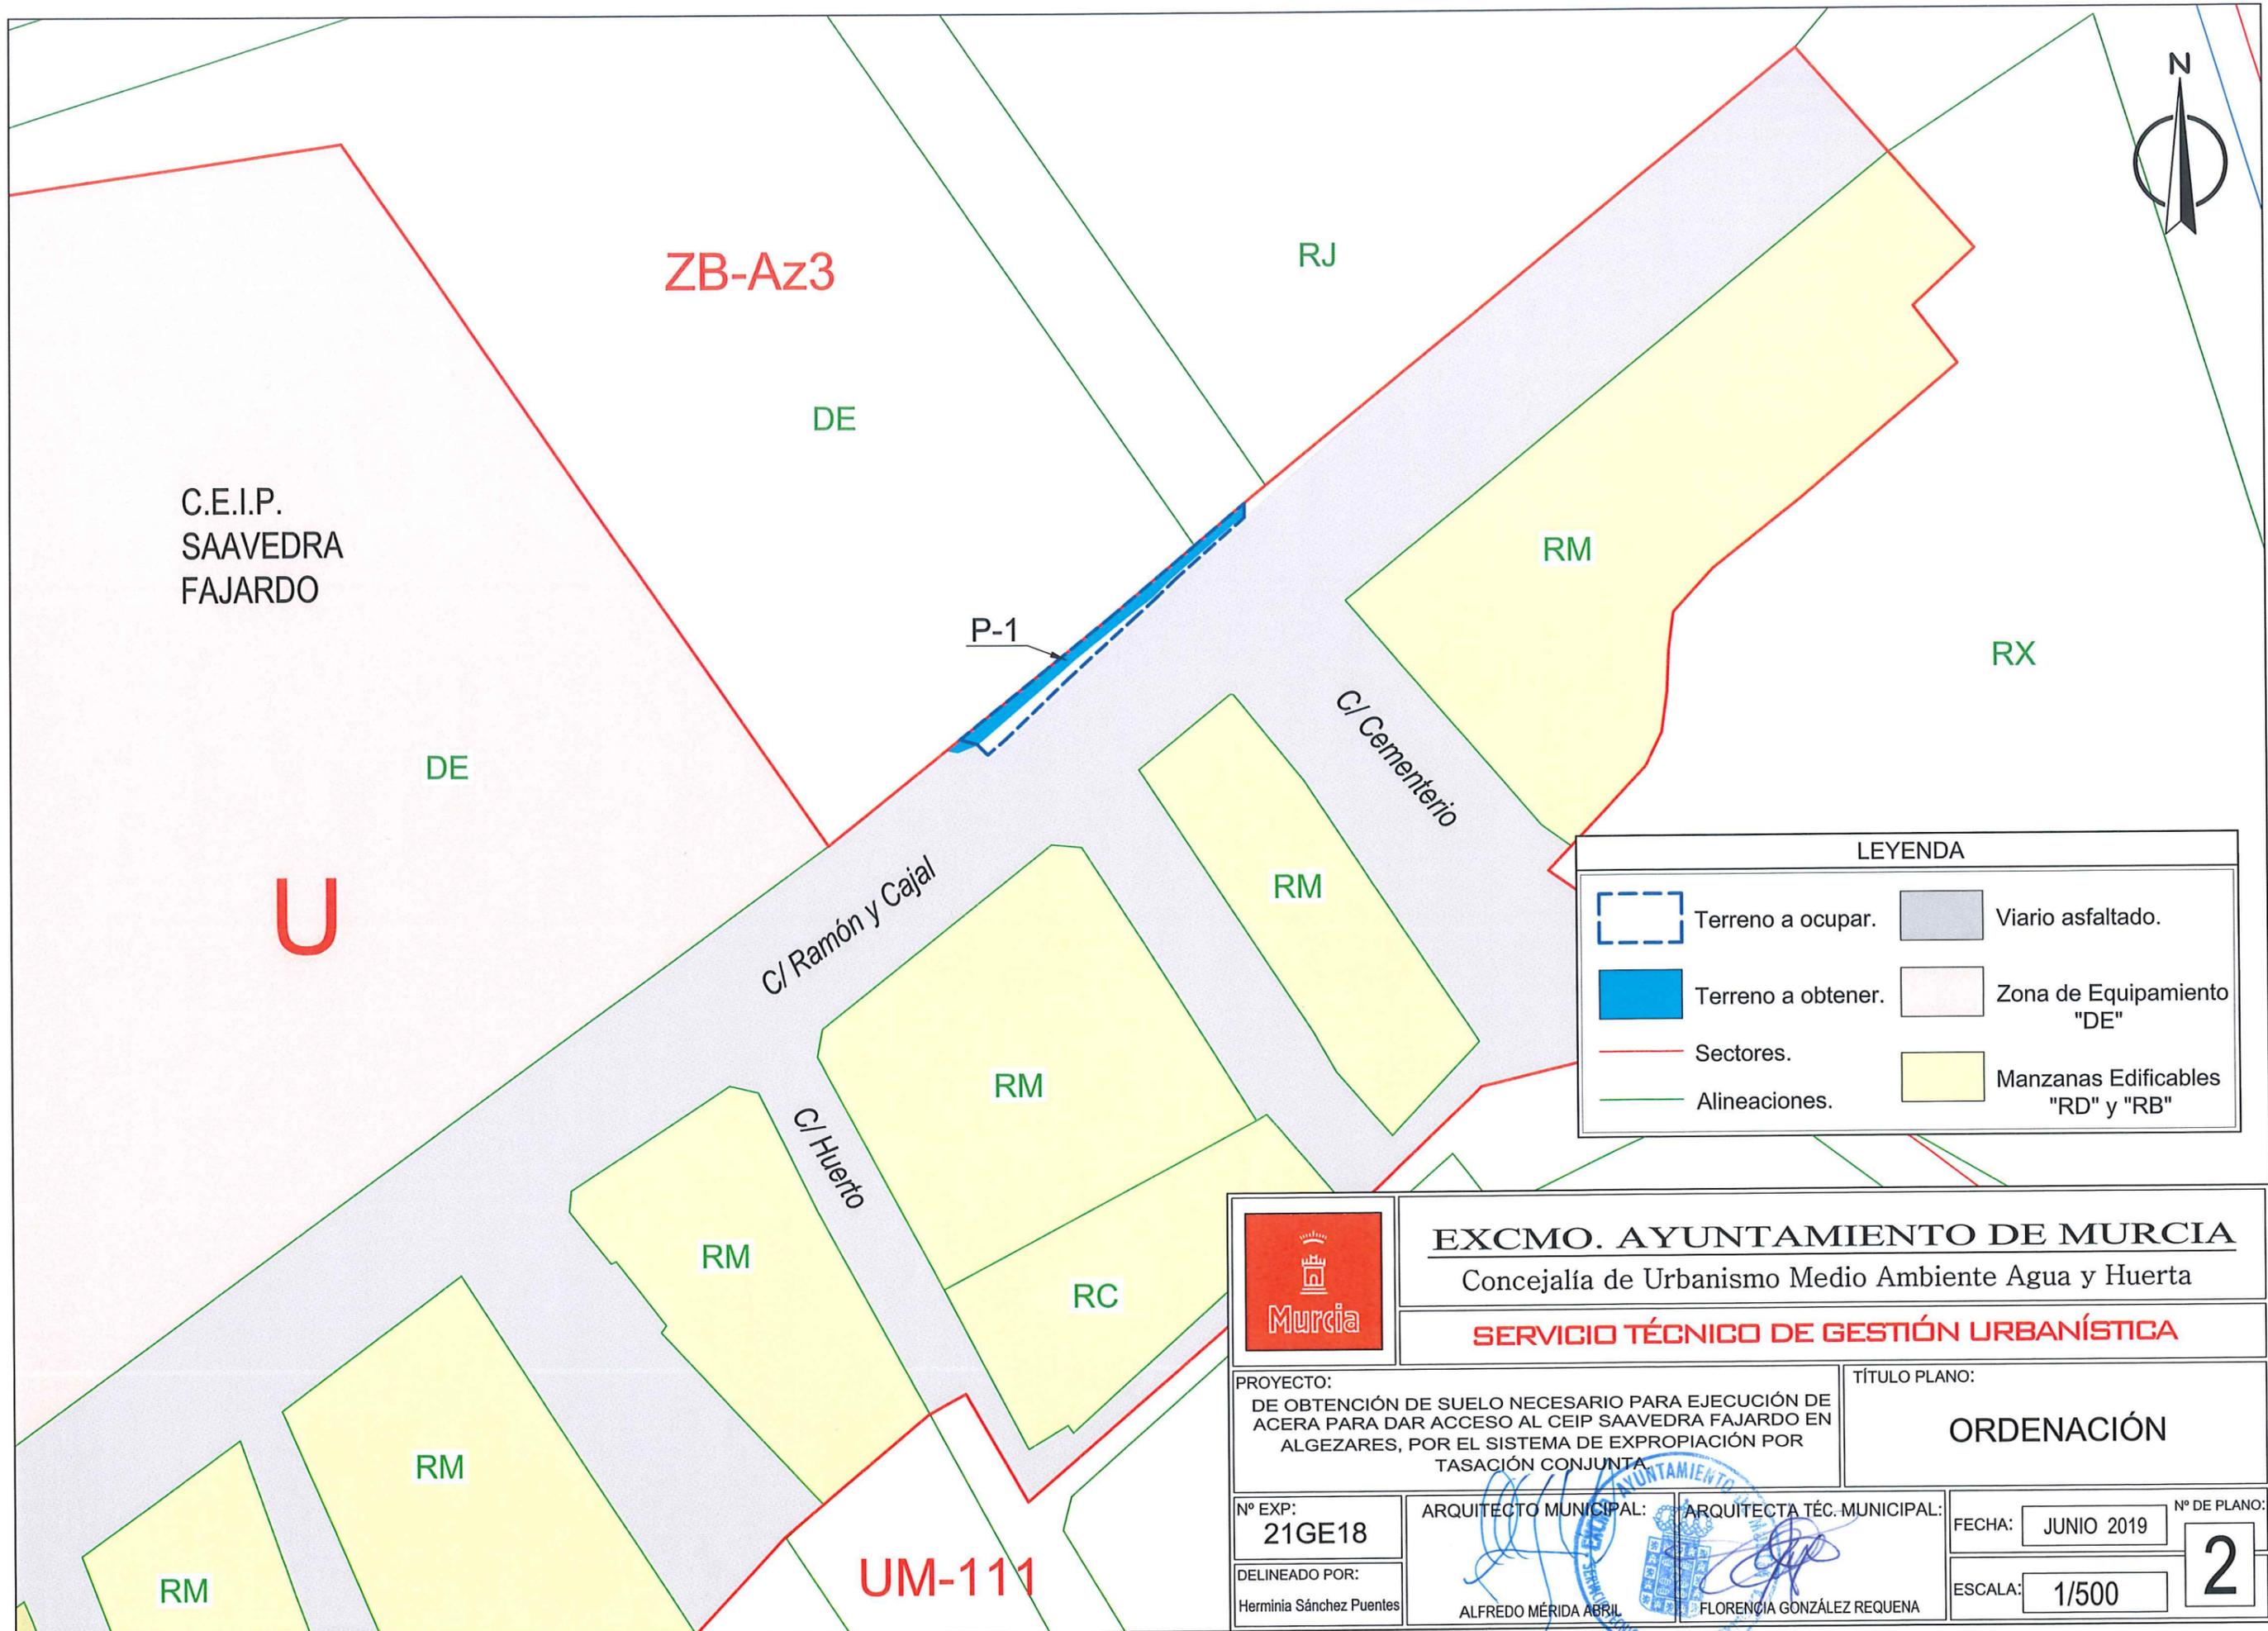

C.E.I.P.
SAAVEDRA
FAJARDO

ZB-Az3

RJ

DE

RM

RX

DE

U

P-1

C/ Cementerio

C/ Ramón y Cajal

RM

C/ Huerto

RM

RM

RC

RM

RM

UM-111

LEYENDA

	Terreno a ocupar.		Viaro asfaltado.
	Terreno a obtener.		Zona de Equipamiento "DE"
	Sectores.		Manzanas Edificables "RD" y "RB"
	Alineaciones.		



EXCMO. AYUNTAMIENTO DE MURCIA

Concejalía de Urbanismo Medio Ambiente Agua y Huerta

SERVICIO TÉCNICO DE GESTIÓN URBANÍSTICA

PROYECTO:
DE OBTENCIÓN DE SUELO NECESARIO PARA EJECUCIÓN DE ACERA PARA DAR ACCESO AL CEIP SAAVEDRA FAJARDO EN ALGEZARES, POR EL SISTEMA DE EXPROPIACIÓN POR TASACIÓN CONJUNTA

TÍTULO PLANO:
ORDENACIÓN

Nº EXP:
21GE18

ARQUITECTO MUNICIPAL:

ARQUITECTA TÉC. MUNICIPAL:

FECHA: JUNIO 2019

Nº DE PLANO:

DELINEADO POR:
Herminia Sánchez Puentes


ALFREDO MÉRIDA ABRIL

FLORENCIA GONZÁLEZ REQUENA

ESCALA: 1/500

2

DATOS CATASTRALES			SUPERFICIES LEVANTAMIENTO TOPOGRÁFICO			DATOS PGMOU		
PARCELAS	REF. CATASTRAL	SUPERFICIE (m ²)	REAL (m ²)	A OCUPAR (m ²)	A OBTENER (m ²)	CLASIFICACIÓN	CALIFICACIÓN	SISTEMA OBTENCIÓN
P-1	6619201XH6061N0001DK	1.234,00		48,67	30,14	Urbano consolidado "U"	Viario Público	Expropiación

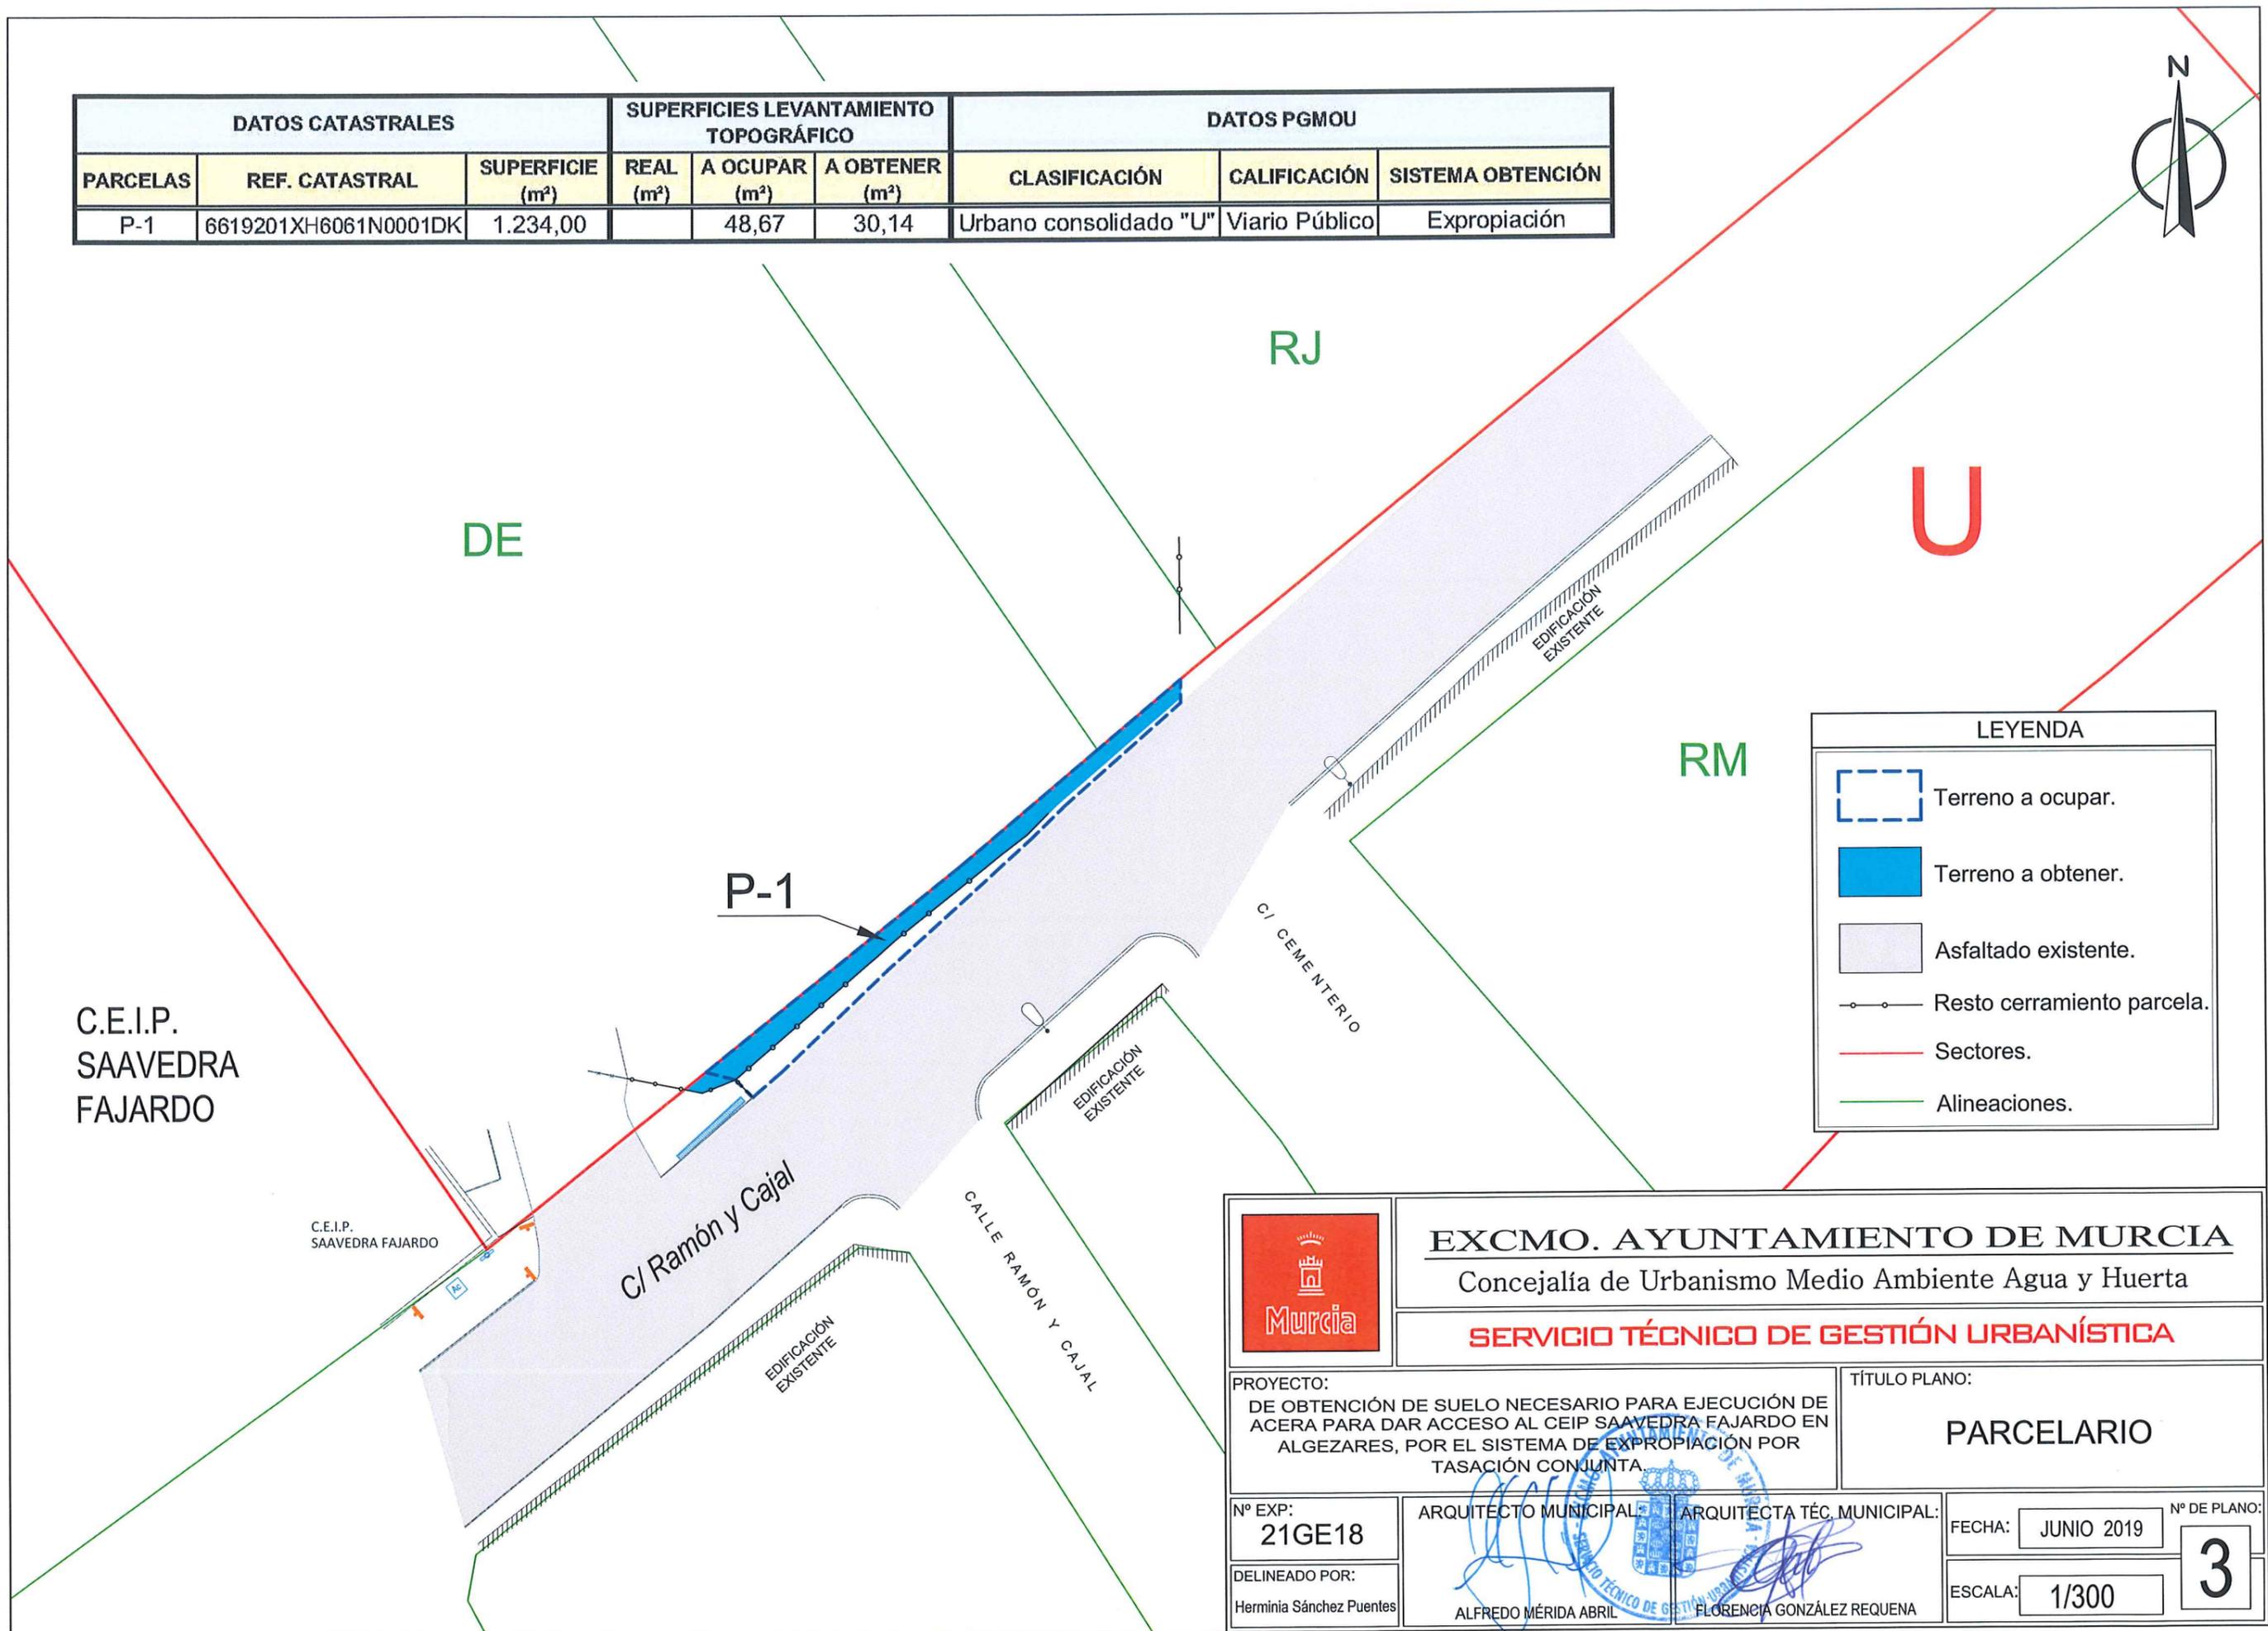


LEYENDA	
	Terreno a ocupar.
	Terreno a obtener.
	Asfaltado existente.
	Resto cerramiento parcela.
	Sectores.
	Alineaciones.

C.E.I.P.
 SAAVEDRA
 FAJARDO

C.E.I.P.
 SAAVEDRA FAJARDO

	EXCMO. AYUNTAMIENTO DE MURCIA Concejalía de Urbanismo Medio Ambiente Agua y Huerta	
	SERVICIO TÉCNICO DE GESTIÓN URBANÍSTICA	
PROYECTO: DE OBTENCIÓN DE SUELO NECESARIO PARA EJECUCIÓN DE ACERA PARA DAR ACCESO AL CEIP SAAVEDRA FAJARDO EN ALGEZARES, POR EL SISTEMA DE EXPROPIACIÓN POR TASACIÓN CONJUNTA.	TÍTULO PLANO: PARCELARIO	
Nº EXP: 21GE18	ARQUITECTO MUNICIPAL: 	ARQUITECTA TÉC. MUNICIPAL:
DELINEADO POR: Herminia Sánchez Puentes	ALFREDO MÉRIDA ABRIL	FLORENCIA GONZÁLEZ REQUENA
FECHA: JUNIO 2019	ESCALA: 1/300	Nº DE PLANO: 3

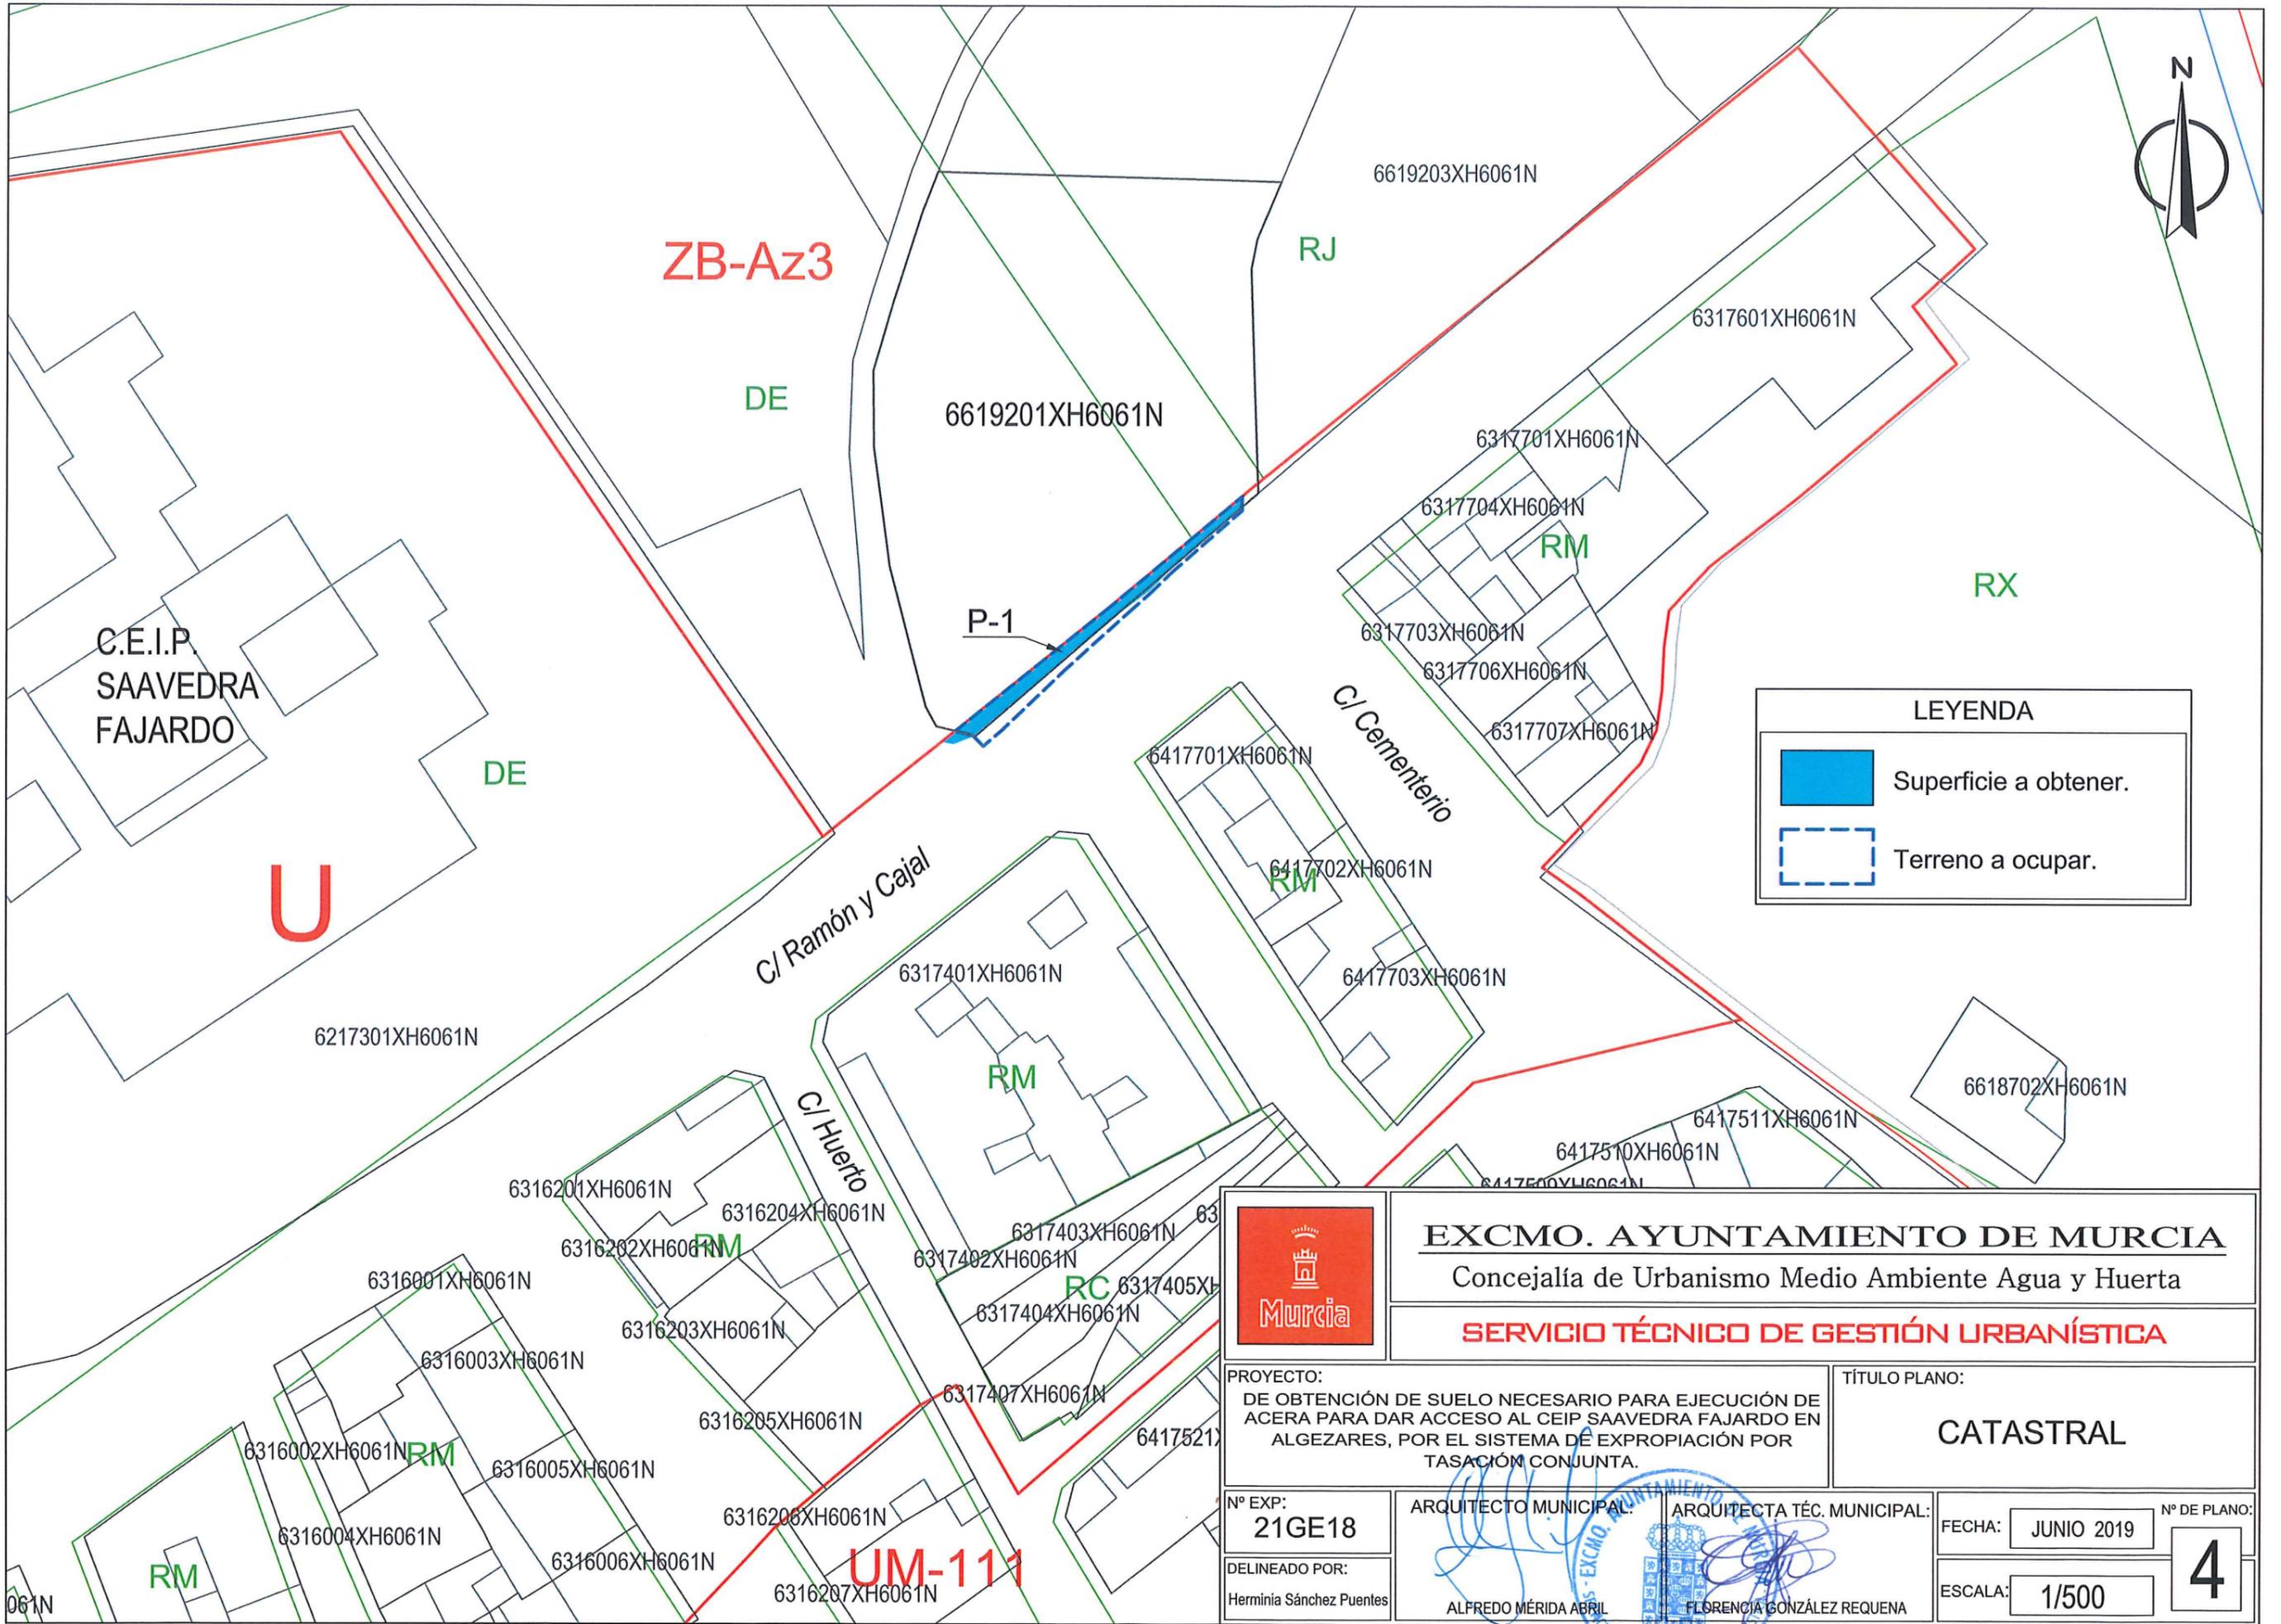

LEYENDA

- Superficie a obtener.
- Terreno a ocupar.

EXCMO. AYUNTAMIENTO DE MURCIA

Concejalía de Urbanismo Medio Ambiente Agua y Huerta

SERVICIO TÉCNICO DE GESTIÓN URBANÍSTICA

<p>PROYECTO: DE OBTENCIÓN DE SUELO NECESARIO PARA EJECUCIÓN DE ACERA PARA DAR ACCESO AL CEIP SAAVEDRA FAJARDO EN ALGEZARES, POR EL SISTEMA DE EXPROPIACIÓN POR TASACIÓN CONJUNTA.</p>	<p>TÍTULO PLANO: CATASTRAL</p>
--	--

<p>Nº EXP: 21GE18</p>	<p>ARQUITECTO MUNICIPAL: ALFREDO MÉRIDA ABRIL</p>	<p>ARQUITECTA TÉC. MUNICIPAL: FLORENCIA GONZÁLEZ REQUENA</p>	<p>FECHA: JUNIO 2019</p>	<p>Nº DE PLANO: 4</p>	<p>ESCALA: 1/500</p>
---	--	---	---------------------------------	---	-----------------------------







LEYENDA	
	Terreno a ocupar.
	Terreno a obtener.
	Resto cerramiento parcela.
	Sectores.
	Alineaciones.

C.E.I.P.
SAAVEDRA
FAJARDO

	EXCMO. AYUNTAMIENTO DE MURCIA Concejalía de Urbanismo Medio Ambiente Agua y Huerta	
	SERVICIO TÉCNICO DE GESTIÓN URBANÍSTICA	
PROYECTO: DE OBTENCIÓN DE SUELO NECESARIO PARA EJECUCIÓN DE ACERA PARA DAR ACCESO AL CEIP SAAVEDRA FAJARDO EN ALGEZARES, POR EL SISTEMA DE EXPROPIACIÓN POR TASACIÓN CONJUNTA.	TÍTULO PLANO: <p style="text-align: center; font-size: 1.2em;">ORTOFOTO</p>	
Nº EXP: <p style="font-size: 1.2em;">21GE18</p>	ARQUITECTO MUNICIPAL: 	ARQUITECTA TÉCNICA MUNICIPAL:
DELINEADO POR: Herminia Sánchez Puentes	ALFREDO MÉRIDA ABRIL	FLORENCIA GONZÁLEZ REQUENA
	FECHA: JUNIO 2019	Nº DE PLANO: <p style="font-size: 2em; border: 1px solid black; padding: 5px;">5</p>
	ESCALA: 1/300	

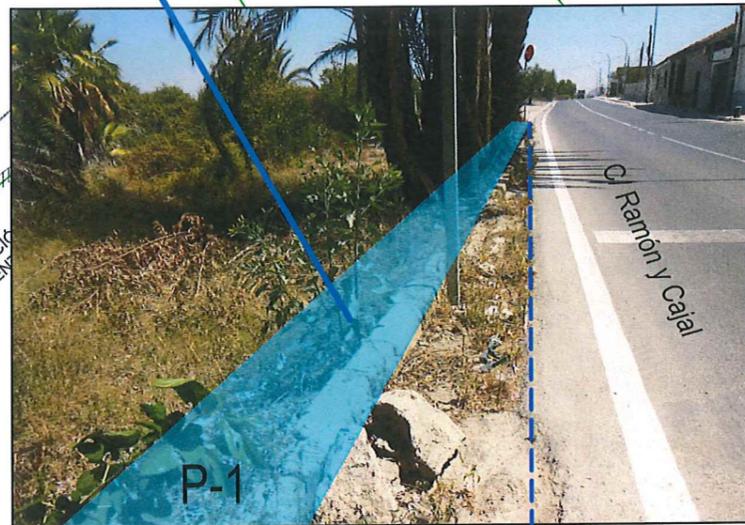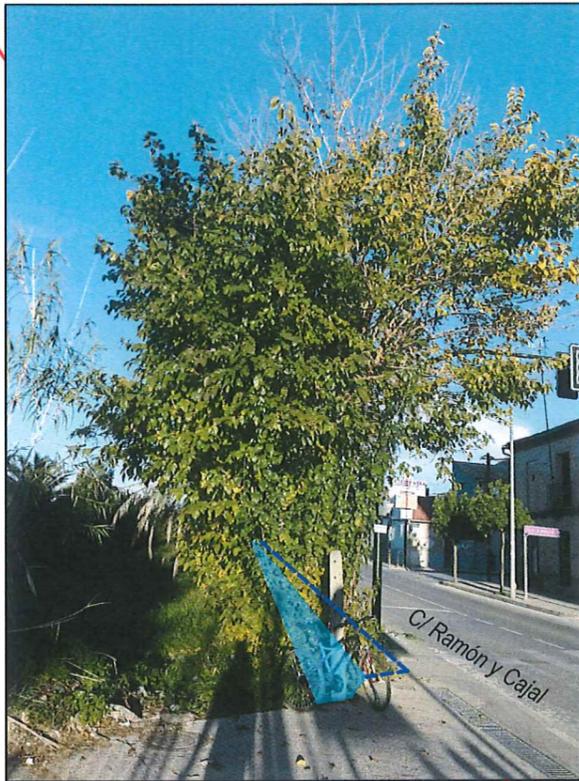

C.E.I.P.
 SAAVEDRA
 FAJARDO

C/ Ramón y Cajal

C/ CEMENTERIO

P-1

P-1

RM

U

RM

RC

LEYENDA	
	Terreno a ocupar.
	Terreno a obtener.
	Asfaltado existente.
	Resto cerramiento parcela.
	Sectores.
	Alineaciones.



EXCMO. AYUNTAMIENTO DE MURCIA
 Concejalía de Urbanismo Medio Ambiente Agua y Huerta

SERVICIO TÉCNICO DE GESTIÓN URBANÍSTICA

PROYECTO:
 DE OBTENCIÓN DE SUELO NECESARIO PARA EJECUCIÓN DE ACERA PARA DAR ACCESO AL CEIP SAAVEDRA FAJARDO EN ALGEZARES, POR EL SISTEMA DE EXPROPIACIÓN POR TASACIÓN CONJUNTA.

TÍTULO PLANO:
ELEMENTOS EXISTENTES

Nº EXP:
21GE18

ARQUITECTO MUNICIPAL:
 ALFREDO MÉRIDA ABRIL

ARQUITECTA TÉC. MUNICIPAL:
 FLORENCIA GONZÁLEZ REQUENA

FECHA: JUNIO 2019

Nº DE PLANO:
6


DELINEADO POR:
 Herminia Sánchez Puentes

ALFREDO MÉRIDA ABRIL

FLORENCIA GONZÁLEZ REQUENA

ESCALA: 1/300



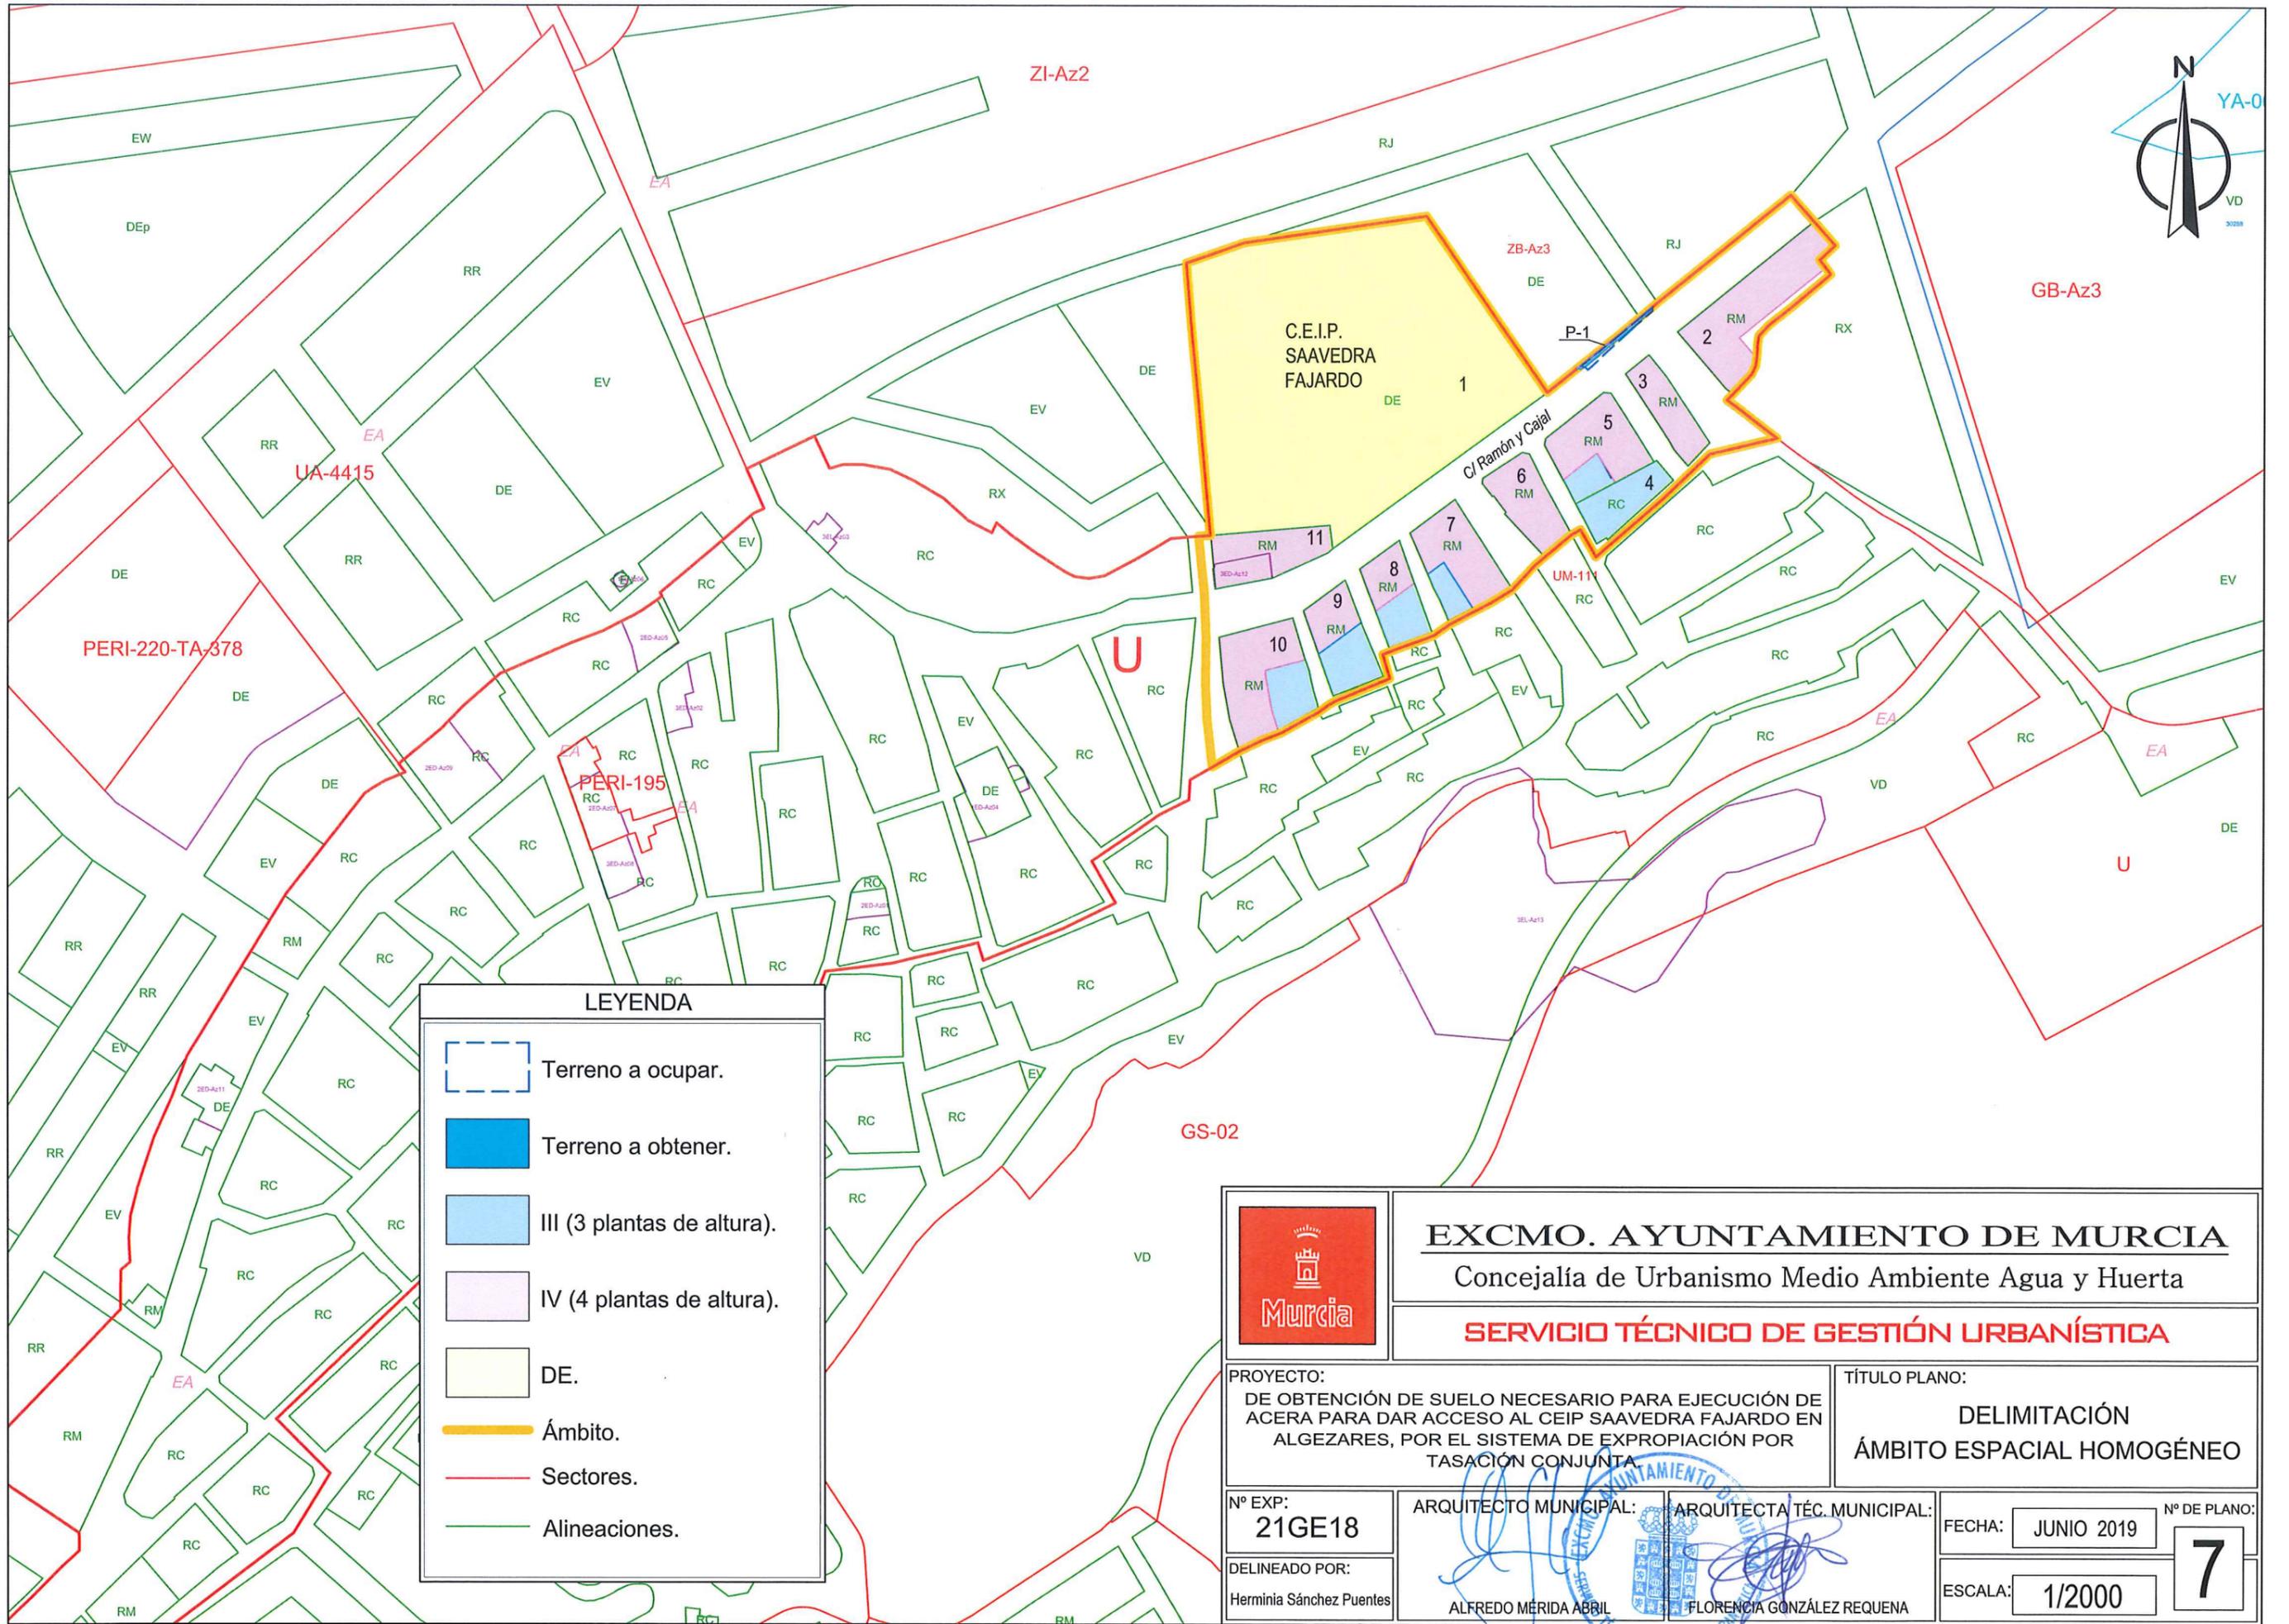

LEYENDA

- Terreno a ocupar.
- Terreno a obtener.
- III (3 plantas de altura).
- IV (4 plantas de altura).
- DE.
- Ámbito.
- Sectores.
- Alineaciones.

	EXCMO. AYUNTAMIENTO DE MURCIA Concejalía de Urbanismo Medio Ambiente Agua y Huerta	
	SERVICIO TÉCNICO DE GESTIÓN URBANÍSTICA	
PROYECTO: DE OBTENCIÓN DE SUELO NECESARIO PARA EJECUCIÓN DE ACERA PARA DAR ACCESO AL CEIP SAAVEDRA FAJARDO EN ALGEZARES, POR EL SISTEMA DE EXPROPIACIÓN POR TASACIÓN CONJUNTA.		TÍTULO PLANO: DELIMITACIÓN ÁMBITO ESPACIAL HOMOGÉNEO
Nº EXP: 21GE18	ARQUITECTO MUNICIPAL: 	ARQUITECTA TÉC. MUNICIPAL: 
DELINEADO POR: Herminia Sánchez Puentes	ALFREDO MÉRIDA ABRIL	FLORENCIA GONZÁLEZ REQUENA
FECHA: JUNIO 2019		Nº DE PLANO: 7
ESCALA: 1/2000		