


 Trazado aportado por la Concejalía de Infraestructuras, Obras y Servicios Públicos.

	EXCMO. AYUNTAMIENTO DE MURCIA Concejalía de Urbanismo Medio Ambiente Agua y Huerta	
	SERVICIO TÉCNICO DE GESTIÓN URBANÍSTICA	
PROYECTO: DE OBTENCIÓN DE SUELO PARA EJECUCIÓN DE RAMAL DE ACCESO A LA ROTONDA SITUADA EN LA VARIANTE DE SANGONERA LA VERDE MEDIANTE EL SISTEMA DE EXPROPIACIÓN POR TASACIÓN CONJUNTA.		TÍTULO PLANO: SITUACIÓN
Nº EXP: 22GE18	ARQUITECTO MUNICIPAL: 	ARQUITECTA TÉCN. MUNICIPAL: 
DELINEADO POR: Herminia Sánchez Puentes	ALFREDO MÉRIDA ABRIL	FECHA: ABRIL 2019 ESCALA: 1/3000
		Nº DE PLANO: 1



LEYENDA	
	Terreno a obtener.
	Zona Verde "EV".
	Vial Público.
	Manzanas Edificables. "RD1"
	Ámbitos.
	Alineaciones.

	EXCMO. AYUNTAMIENTO DE MURCIA	
	Concejalía de Urbanismo Medio Ambiente Agua y Huerta	
SERVICIO TÉCNICO DE GESTIÓN URBANÍSTICA		
PROYECTO: DE OBTENCIÓN DE SUELO PARA EJECUCIÓN DE RAMAL DE ACCESO A LA ROTONDA SITUADA EN LA VARIANTE DE SANGONERA LA VERDE MEDIANTE EL SISTEMA DE EXPROPIACIÓN POR TASACIÓN CONJUNTA.		TÍTULO PLANO: ORDENACIÓN
Nº EXP: 22GE18	ARQUITECTO MUNICIPAL: 	ARQUITECTA TÉC. MUNICIPAL: 
DELINEADO POR: Herminia Sánchez Puentes	ALFREDO MÉRIDA ABRIL	FECHA: ABRIL 2019 ESCALA: 1/1000 <div style="border: 1px solid black; padding: 5px; display: inline-block; font-size: 2em; font-weight: bold;">2</div>

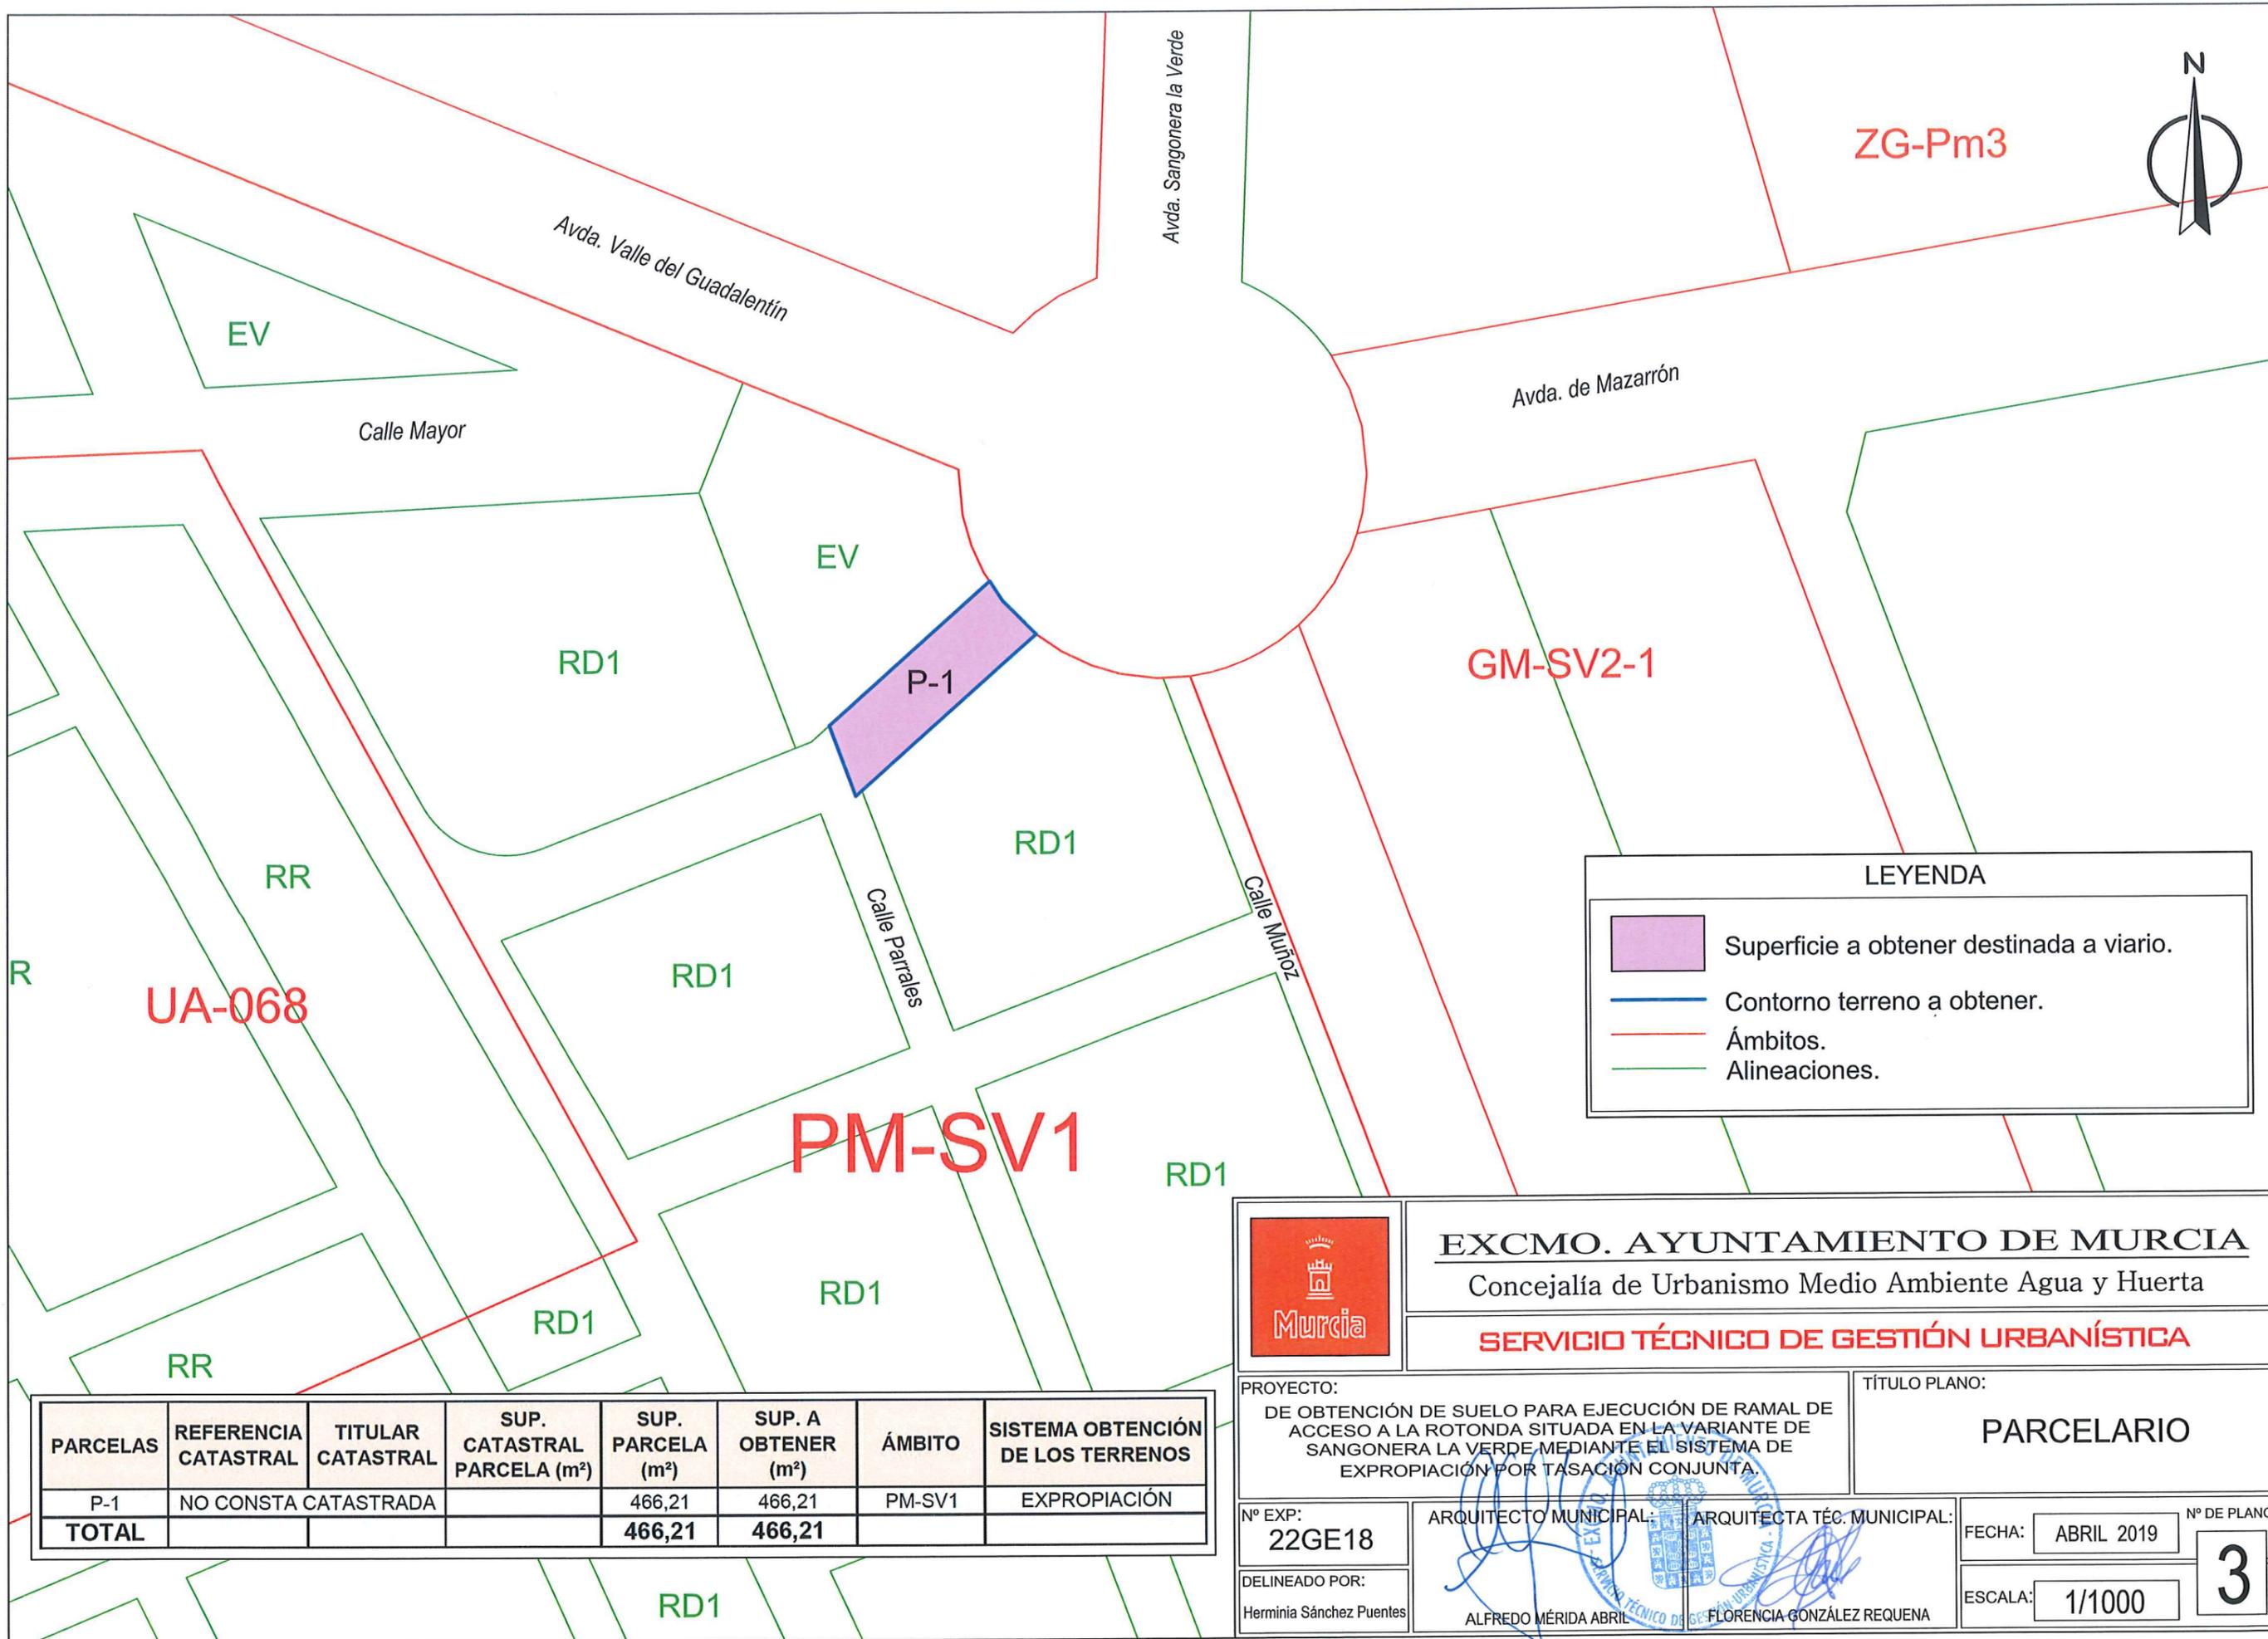

LEYENDA

- Superficie a obtener destinada a viario.
- Contorno terreno a obtener.
- Ámbitos.
- Alineaciones.

PARCELAS	REFERENCIA CATASTRAL	TITULAR CATASTRAL	SUP. CATASTRAL PARCELA (m ²)	SUP. PARCELA (m ²)	SUP. A OBTENER (m ²)	ÁMBITO	SISTEMA OBTENCIÓN DE LOS TERRENOS
P-1	NO CONSTA CATASTRADA			466,21	466,21	PM-SV1	EXPROPIACIÓN
TOTAL				466,21	466,21		



MURCIA

EXCMO. AYUNTAMIENTO DE MURCIA

Concejalía de Urbanismo Medio Ambiente Agua y Huerta

SERVICIO TÉCNICO DE GESTIÓN URBANÍSTICA

PROYECTO:
DE OBTENCIÓN DE SUELO PARA EJECUCIÓN DE RAMAL DE ACCESO A LA ROTONDA SITUADA EN LA VARIANTE DE SANGONERA LA VERDE MEDIANTE EL SISTEMA DE EXPROPIACIÓN POR TASACIÓN CONJUNTA.

TÍTULO PLANO:
PARCELARIO

Nº EXP:
22GE18

ARQUITECTO MUNICIPAL:
[Signature]

ARQUITECTA TÉC. MUNICIPAL:
[Signature]

FECHA: **ABRIL 2019**


Nº DE PLANO:
3

DELINEADO POR:
Herminia Sánchez Puentes

ALFREDO MÉRIDA ABRIL

FLORENCIA GONZÁLEZ REQUENA

ESCALA: **1/1000**

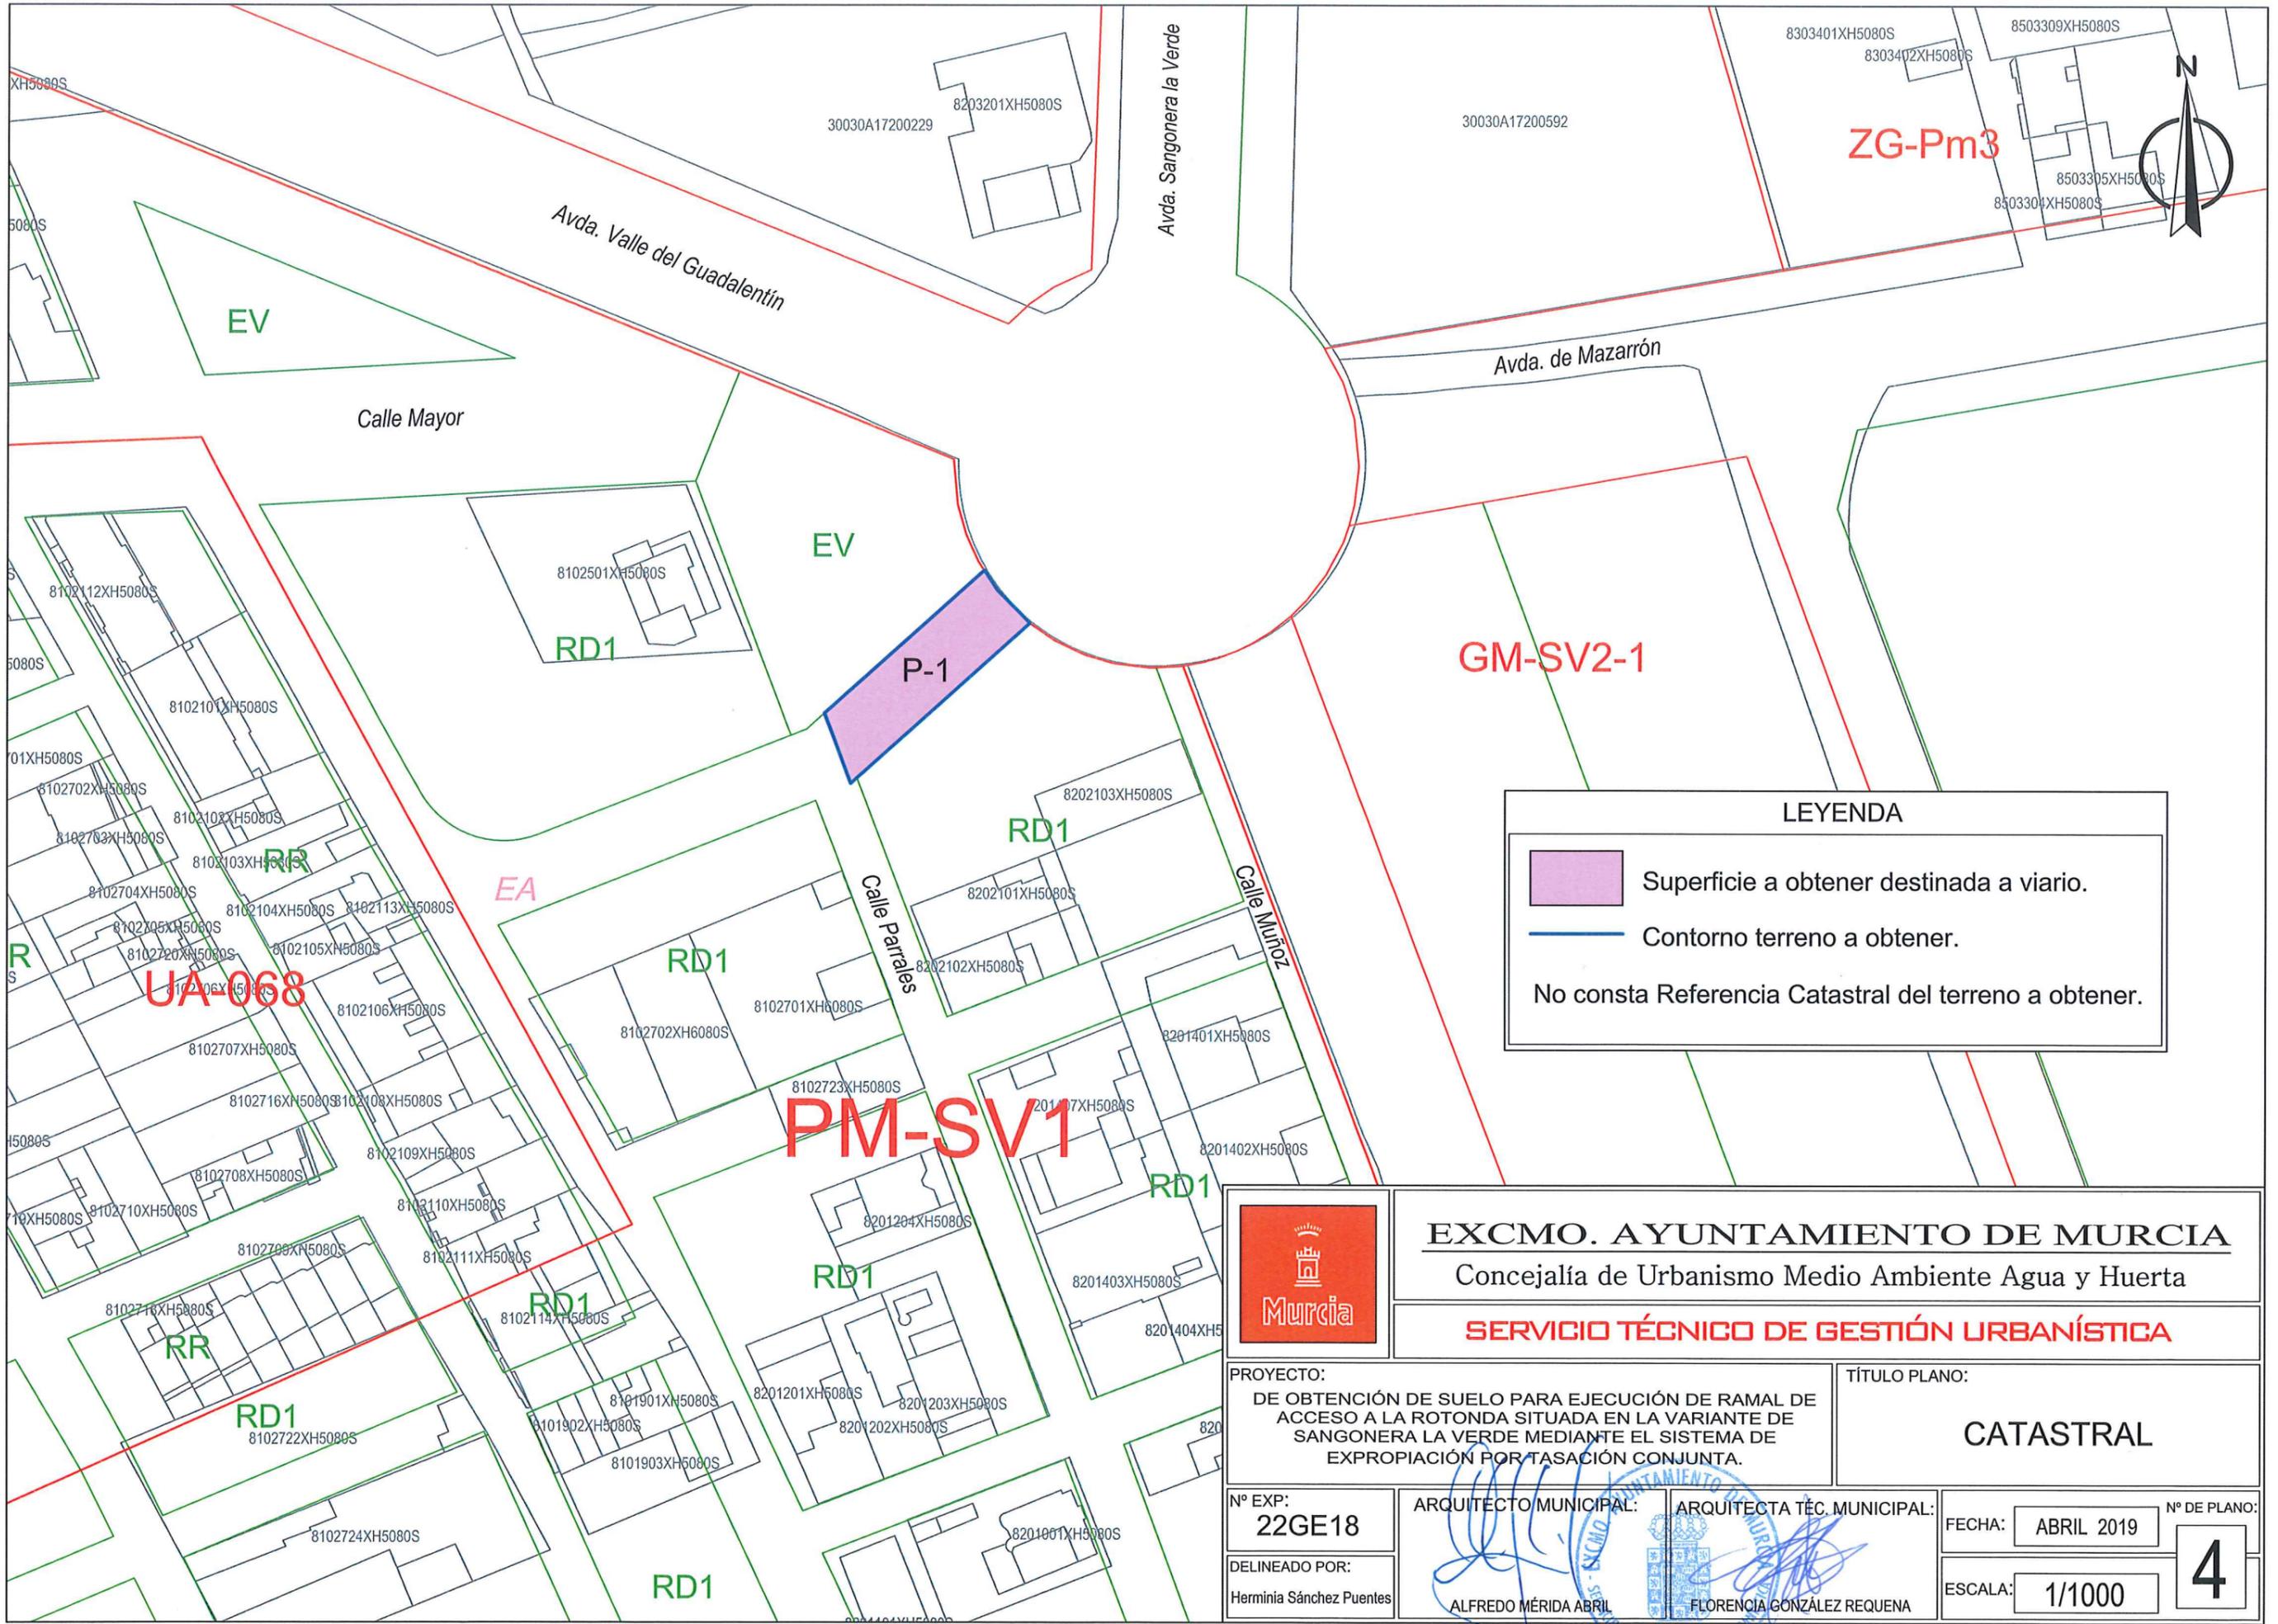


LEYENDA

- Superficie a obtener destinada a viario.
- Contorno terreno a obtener.
- No consta Referencia Catastral del terreno a obtener.

	EXCMO. AYUNTAMIENTO DE MURCIA	
	Concejalía de Urbanismo Medio Ambiente Agua y Huerta	
SERVICIO TÉCNICO DE GESTIÓN URBANÍSTICA		
PROYECTO: DE OBTENCIÓN DE SUELO PARA EJECUCIÓN DE RAMAL DE ACCESO A LA ROTONDA SITUADA EN LA VARIANTE DE SANGONERA LA VERDE MEDIANTE EL SISTEMA DE EXPROPIACIÓN POR TASACIÓN CONJUNTA.		TÍTULO PLANO: <div style="text-align: center; font-size: 1.2em;">CATASTRAL</div>
Nº EXP: <div style="text-align: center; font-size: 1.2em;">22GE18</div>	ARQUITECTO MUNICIPAL: 	ARQUITECTA TÈC. MUNICIPAL: 
DELINEADO POR: Herminia Sánchez Puentes	ALFREDO MÉRIDA ABRIL	FLORENCIA GONZÁLEZ REQUENA
FECHA: ABRIL 2019		Nº DE PLANO: <div style="text-align: center; font-size: 2em;">4</div>
ESCALA: 1/1000		



LEYENDA

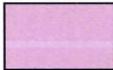	Superficie a obtener destinada a viario.
	Contorno terreno a obtener.
	Ámbitos.
	Alineaciones.



EXCMO. AYUNTAMIENTO DE MURCIA

Concejalía de Urbanismo Medio Ambiente Agua y Huerta

SERVICIO TÉCNICO DE GESTIÓN URBANÍSTICA

PROYECTO:
DE OBTENCIÓN DE SUELO PARA EJECUCIÓN DE RAMAL DE ACCESO A LA ROTONDA SITUADA EN LA VARIANTE DE SANGONERA LA VERDE MEDIANTE EL SISTEMA DE EXPROPIACIÓN POR TASACIÓN CONJUNTA.

TÍTULO PLANO:
PARCELARIO CON ORTOFOTO

Nº EXP:
22GE18

ARQUITECTO MUNICIPAL:

ARQUITECTA TÉC. MUNICIPAL:

FECHA: ABRIL 2019

Nº DE PLANO:

DELINEADO POR:
Herminia Sánchez Puentes

ALFREDO MÉRIDA ABRIL

FLORENCIA GONZÁLEZ REQUENA

ESCALA: 1/1000

5