

# CÉDULA URBANÍSTICA

PROYECTO DE REPARCELACIÓN DE LA UNIDAD DE ACTUACIÓN PRIMERA DEL PLAN ESPECIAL DE ADECUACIÓN URBANÍSTICA "EL CAMPILLO" SECTOR PU-Eg-1


MANZANA: P

LOCALIZACIÓN: EL ESPARRAGAL

MUNICIPIO: MURCIA

PARCELA: P02


## CROQUIS ACOTADO

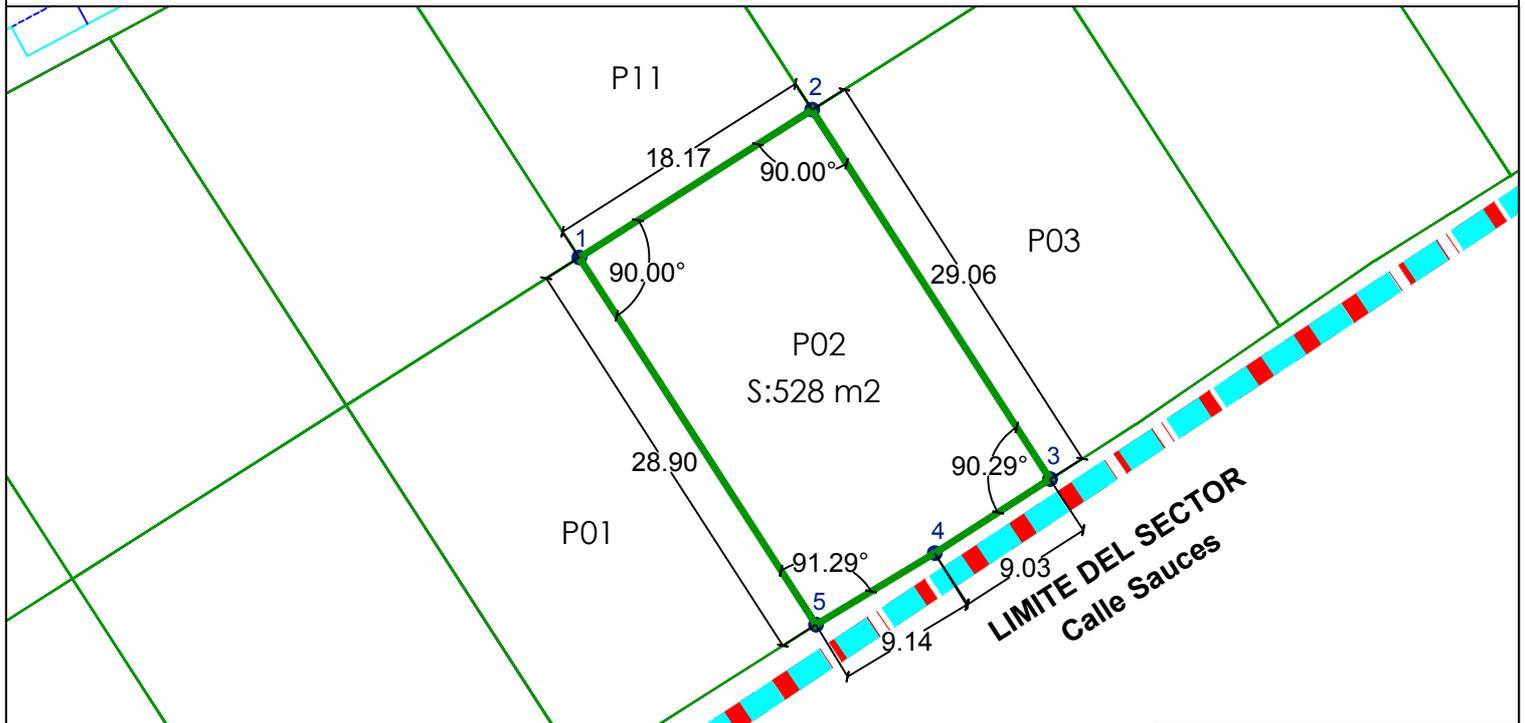

- LEYENDA :
- LIMITE DEL SECTOR
  - LIMITE U.A. I
  - LIMITE PARCELA

Sistema de referencia ETRS89  
COORDENADAS UTM  
DE PARCELA P02

	X	Y
1	665964.1498	4212852.5587
2	665979.4628	4212862.3445
3	665995.1095	4212837.8603
4	665987.5239	4212832.9578
5	665979.7106	4212828.2087

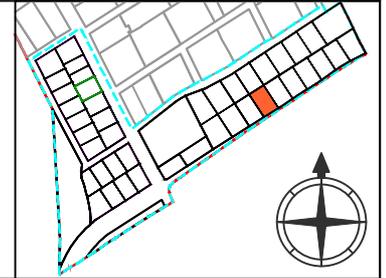

Superficie Parcela: 528 m<sup>2</sup> Edificabilidad: 146 m<sup>2</sup>t

LINDEROS: NORTE: P11 SUR: Calle Sauces ESTE: P03 OESTE: P01

ADJUDICADA A:	% PARC.	m <sup>2</sup> techo	CUOTA %:	CARGAS DE URBANIZ.	SALDO C.L.P. (I.V.A. Excluido)
M <sup>a</sup> DEL CARMEN SÁNCHEZ MARÍN	100 %	146,00 m <sup>2</sup> t	2,29 %	40.524,56 €	34.639,64 €

NORMAS DE APLICACIÓN: EDIFICACIÓN RESIDENCIAL UNIFAMILIAR AISLADA. RF-Eg1. Para todo lo no especificado en la presente cédula, regirán las correspondientes al documento de Plan Especial "El Campillo" Sector PU-Eg1 y supletoriamente las del P.G.O.U. de Murcia.

OBSERVACIONES: Los costes indicados son los previstos en la cuenta de liquidación provisional, siendo la cuenta de liquidación final la que los fijará, aplicándose según su cuota.

### SERVIDUMBRES / CARGAS:

NORMAS DE EDIFICACIÓN: ORDENANZA 1<sup>a</sup>.1. EDIFICACIÓN RESIDENCIAL UNIFAMILIAR AISLADA. RF-Eg1

Uso Característico: Residencial

Usos Compatibles: Comercio y Restauración, Oficinas y Servicios Profesionales; Equipamientos y Garajes en planta baja y sótano.

Condiciones de Parcela: Superficie mínima de parcela 250 m<sup>2</sup> y frente mínimo 5 m.

Posición de la Edificación: La separación mínima a linderos confrontantes con viario público será de tres (3) metros y de dos (2) metros al resto de linderos, previo acuerdo entre propietarios colindantes.

Ocupación: Máxima del 40% de la superficie de la parcela. Bajo rasante podrá edificarse una planta sótano destinada a garaje, con al misma ocupación que tenga la edificación sobre rasante.

Altura de la edificación: 2 plantas (7m) planta baja más una.

Aparcamientos: Se dispondrá de una plaza de aparcamiento por cada 100 m<sup>2</sup> construidos o por cada vivienda y si esta tuviere más de 150 m<sup>2</sup> construidos deberán preverse dos plazas de aparcamiento.

ARQUITECTO:

ABOGADA:

Diciembre 2019

D<sup>o</sup>. Jesús Zafra Serrano

D<sup>a</sup>. M<sup>a</sup> Esther Morillas Fernández