



SECCIONES DE FIRME


SECCION TIPO DE FIRME DE ACERA Y CALZADA

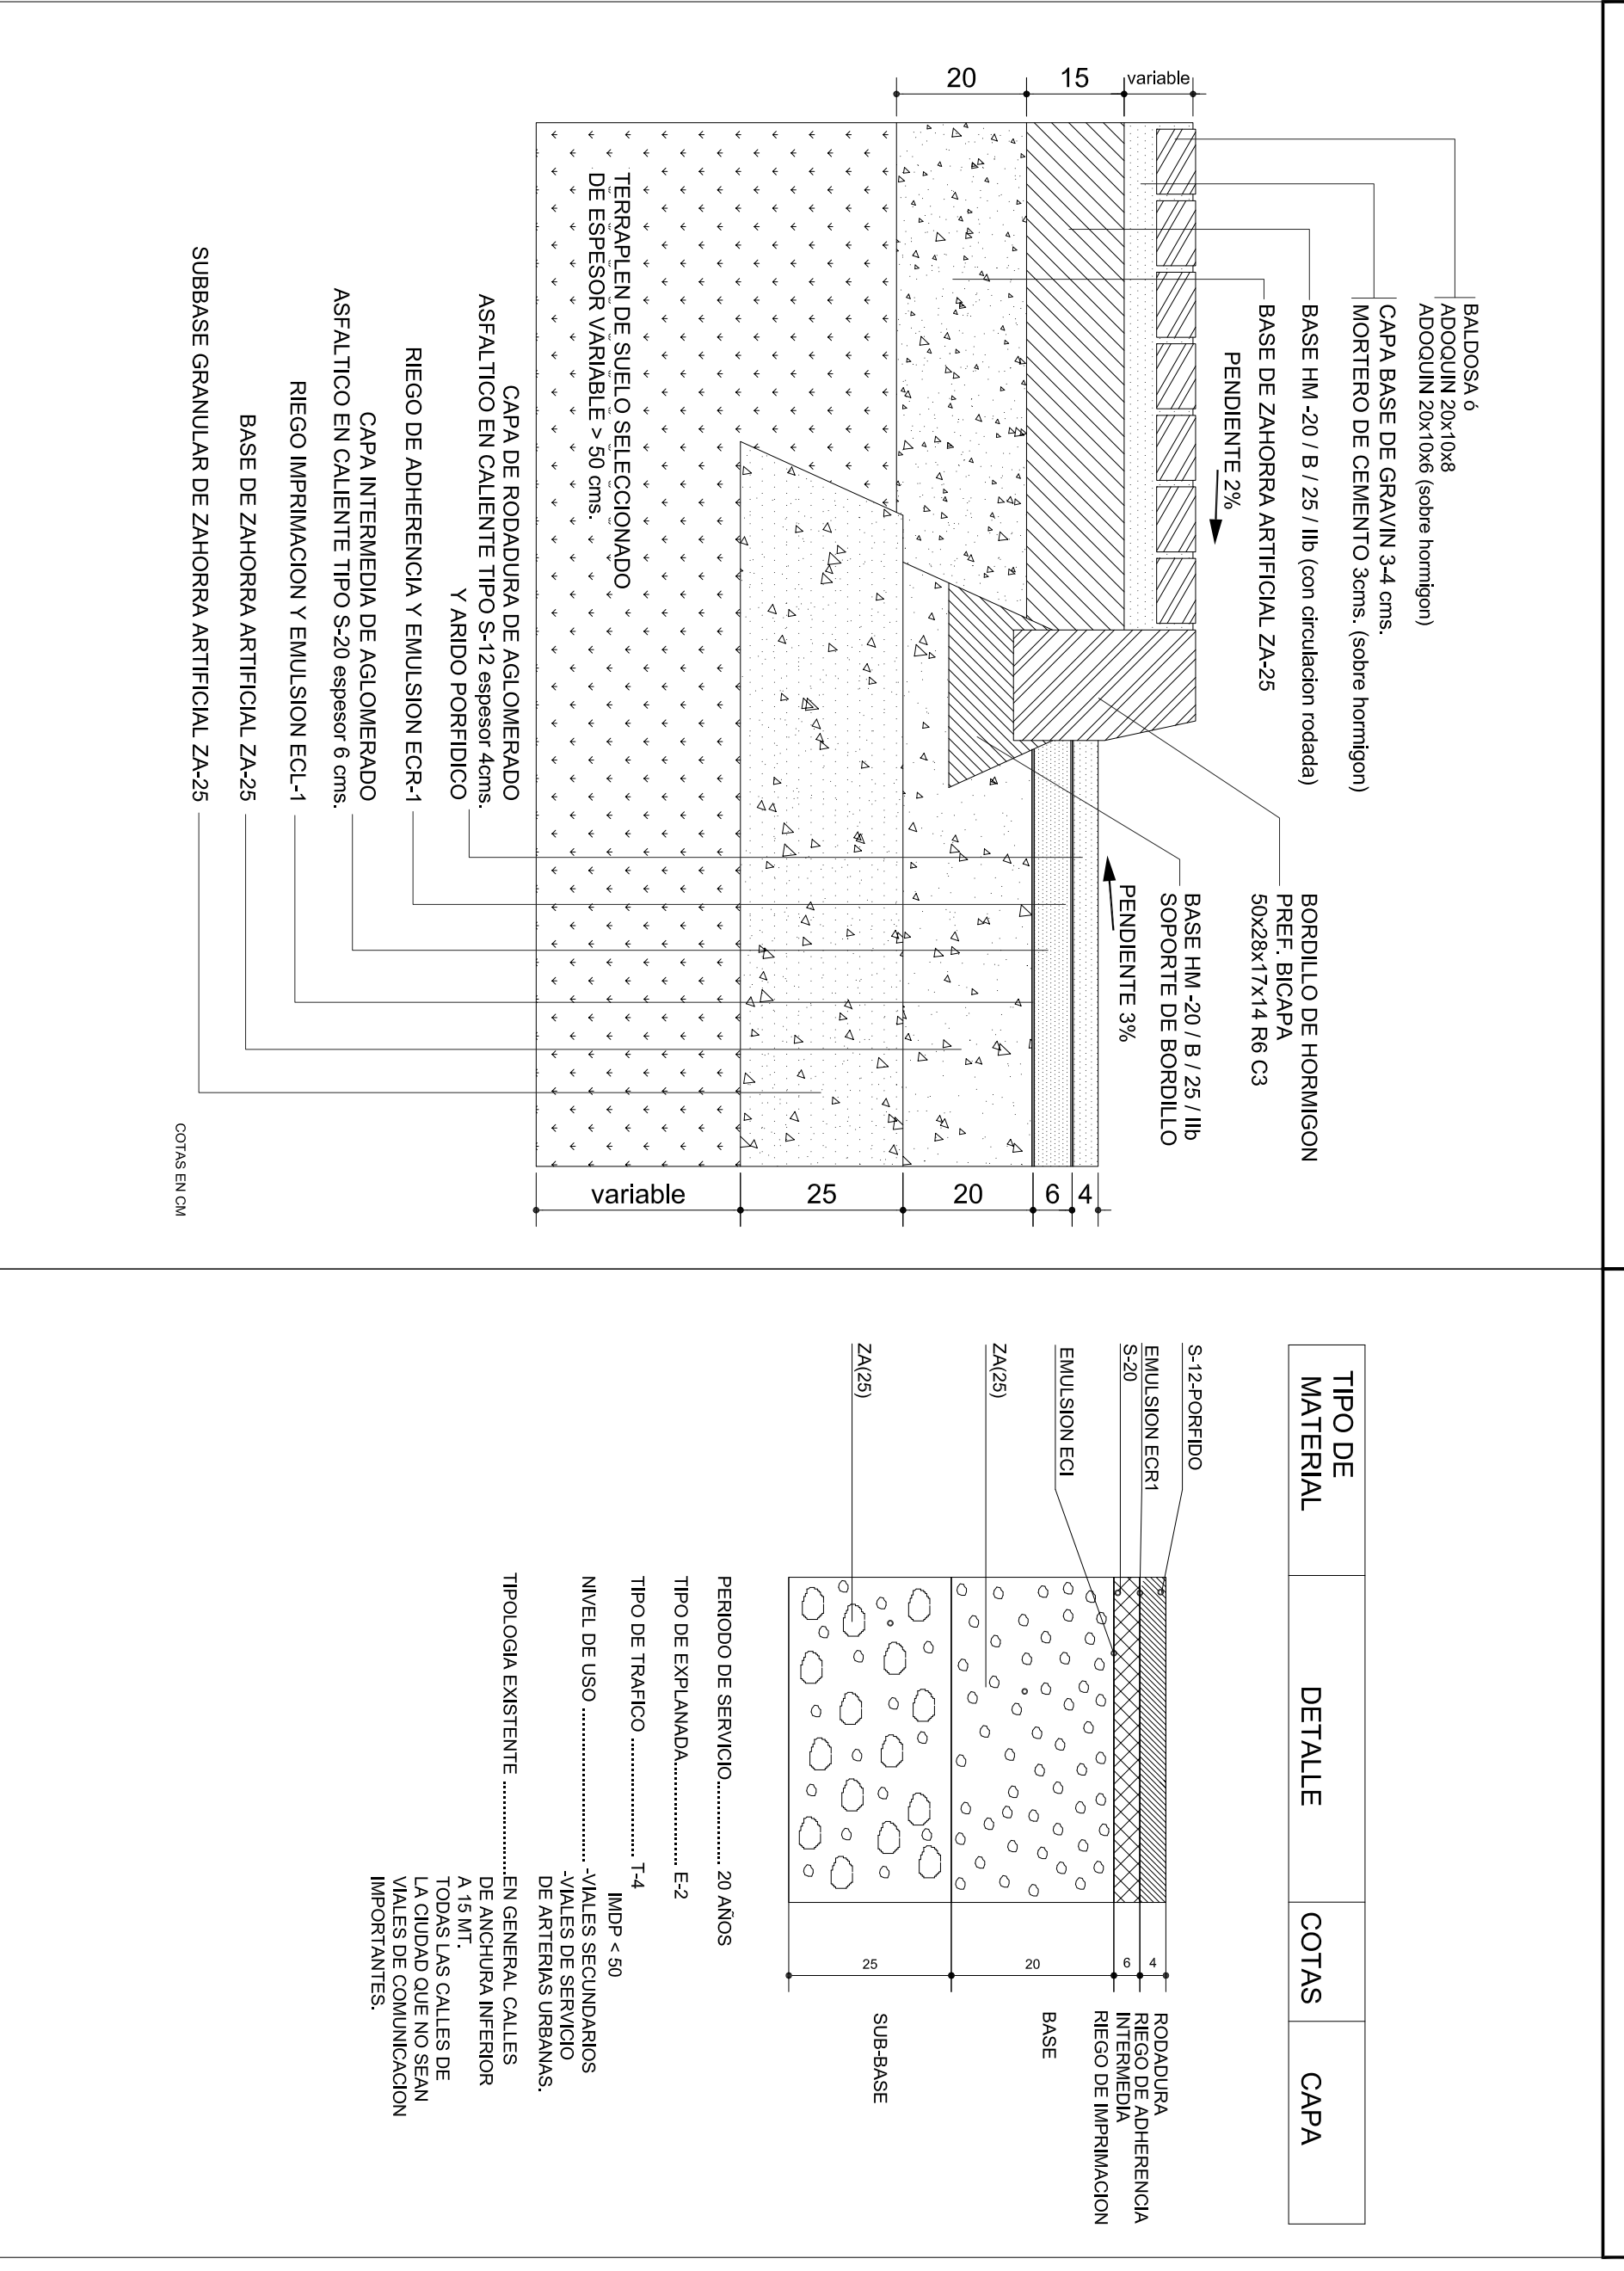


SECCION TIPO (I) DE FIRME FLEXIBLE EN CALZADA

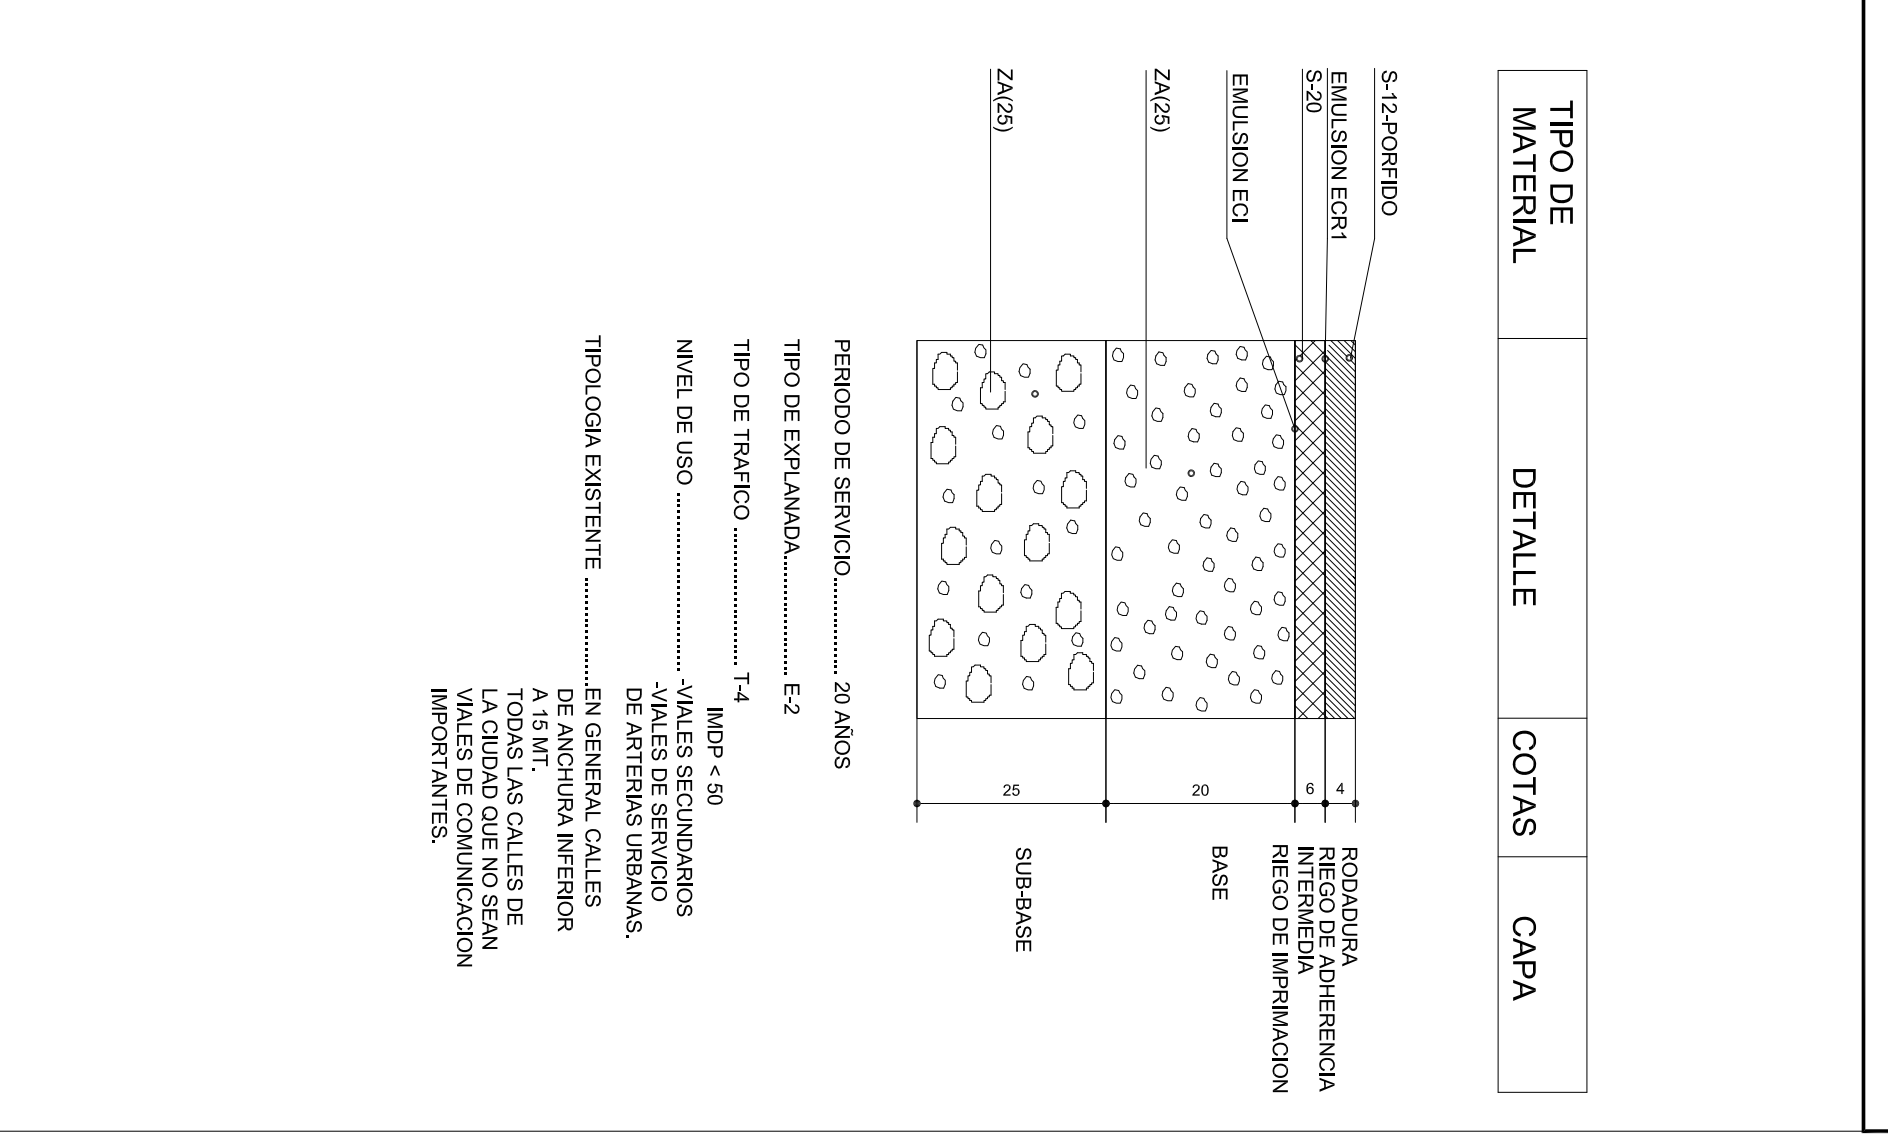

TIPOLOGIA DE BORDILLOS

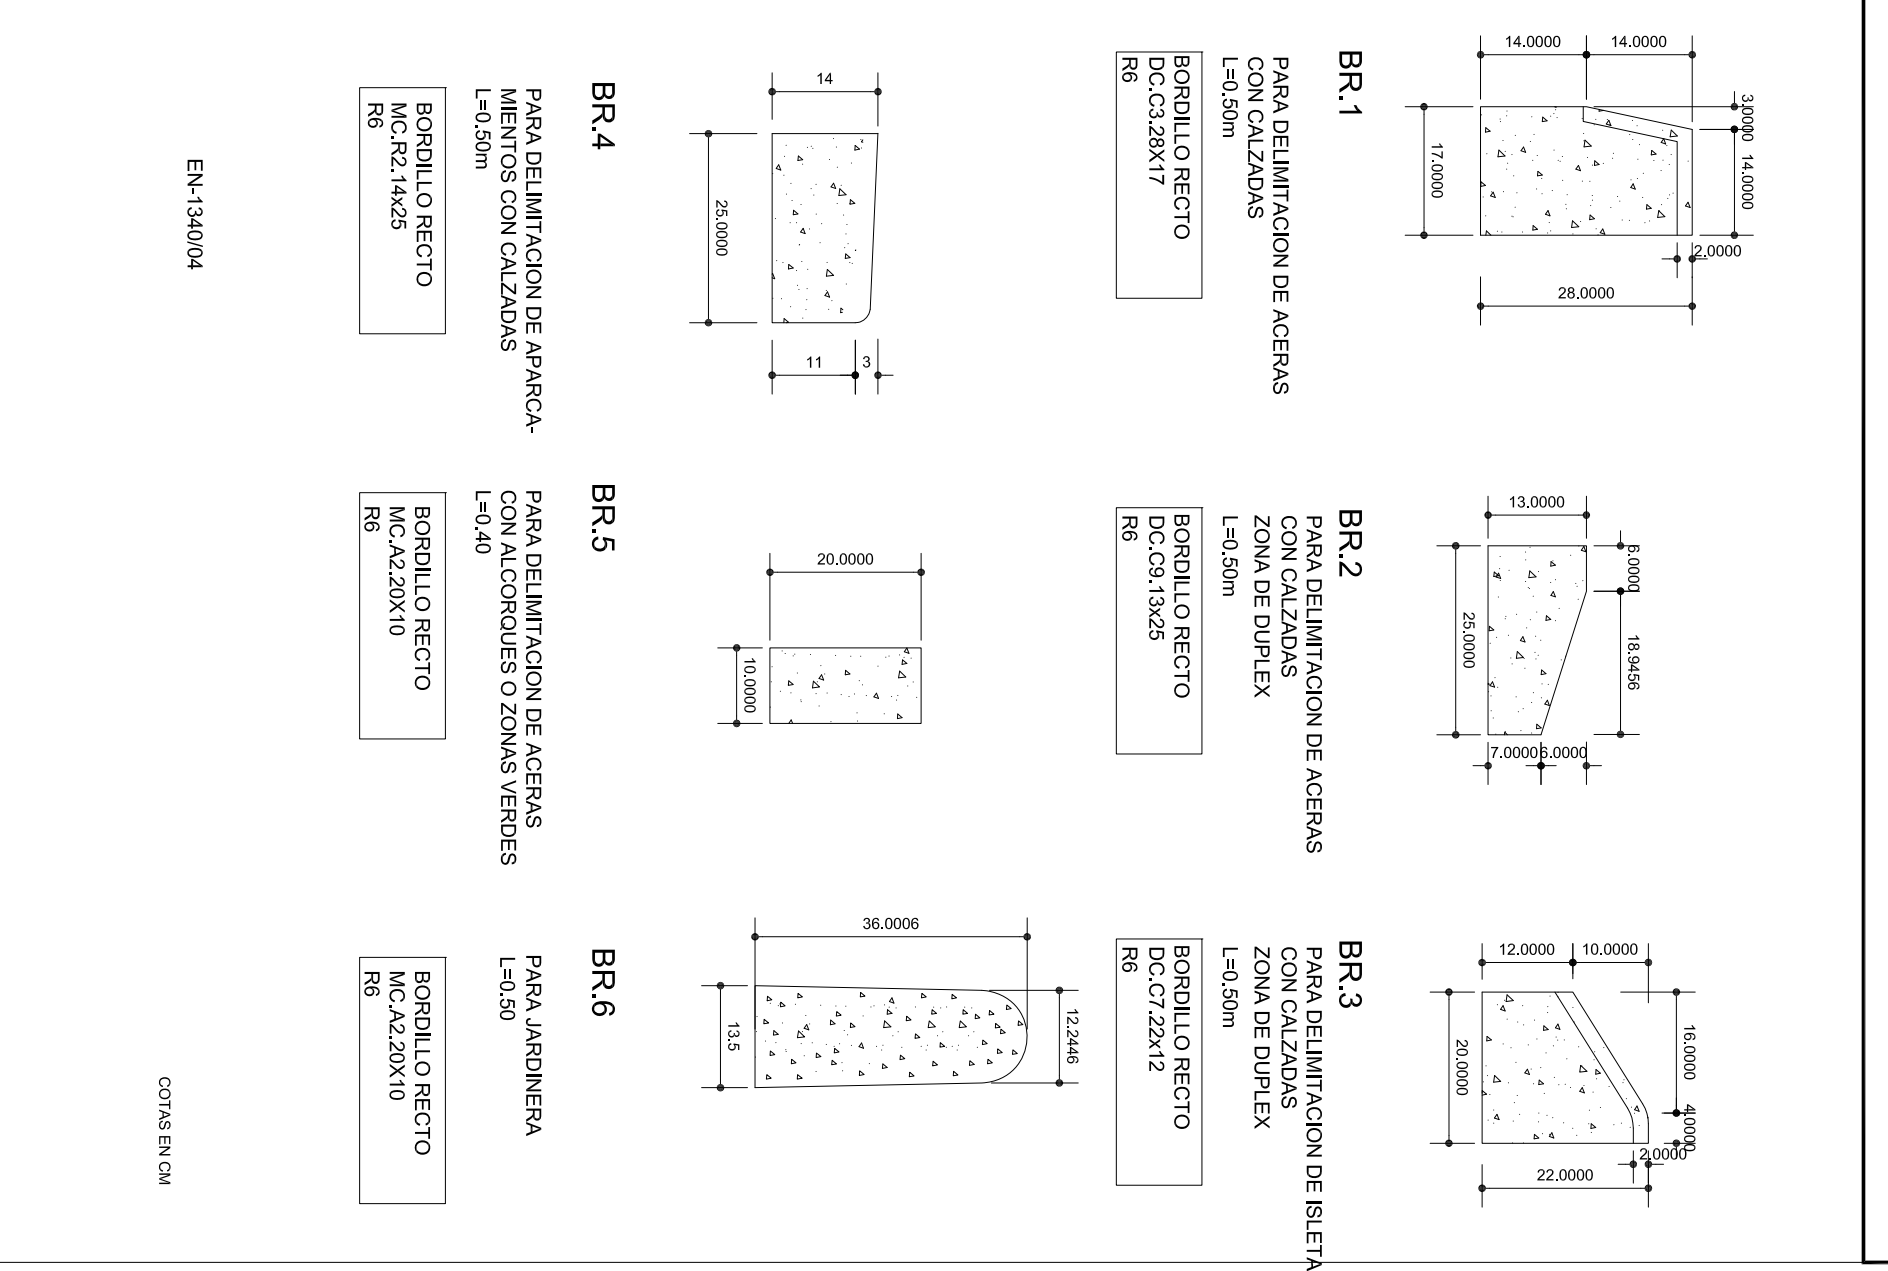

VADO EN ACERA PARA PASO DE PEATONES

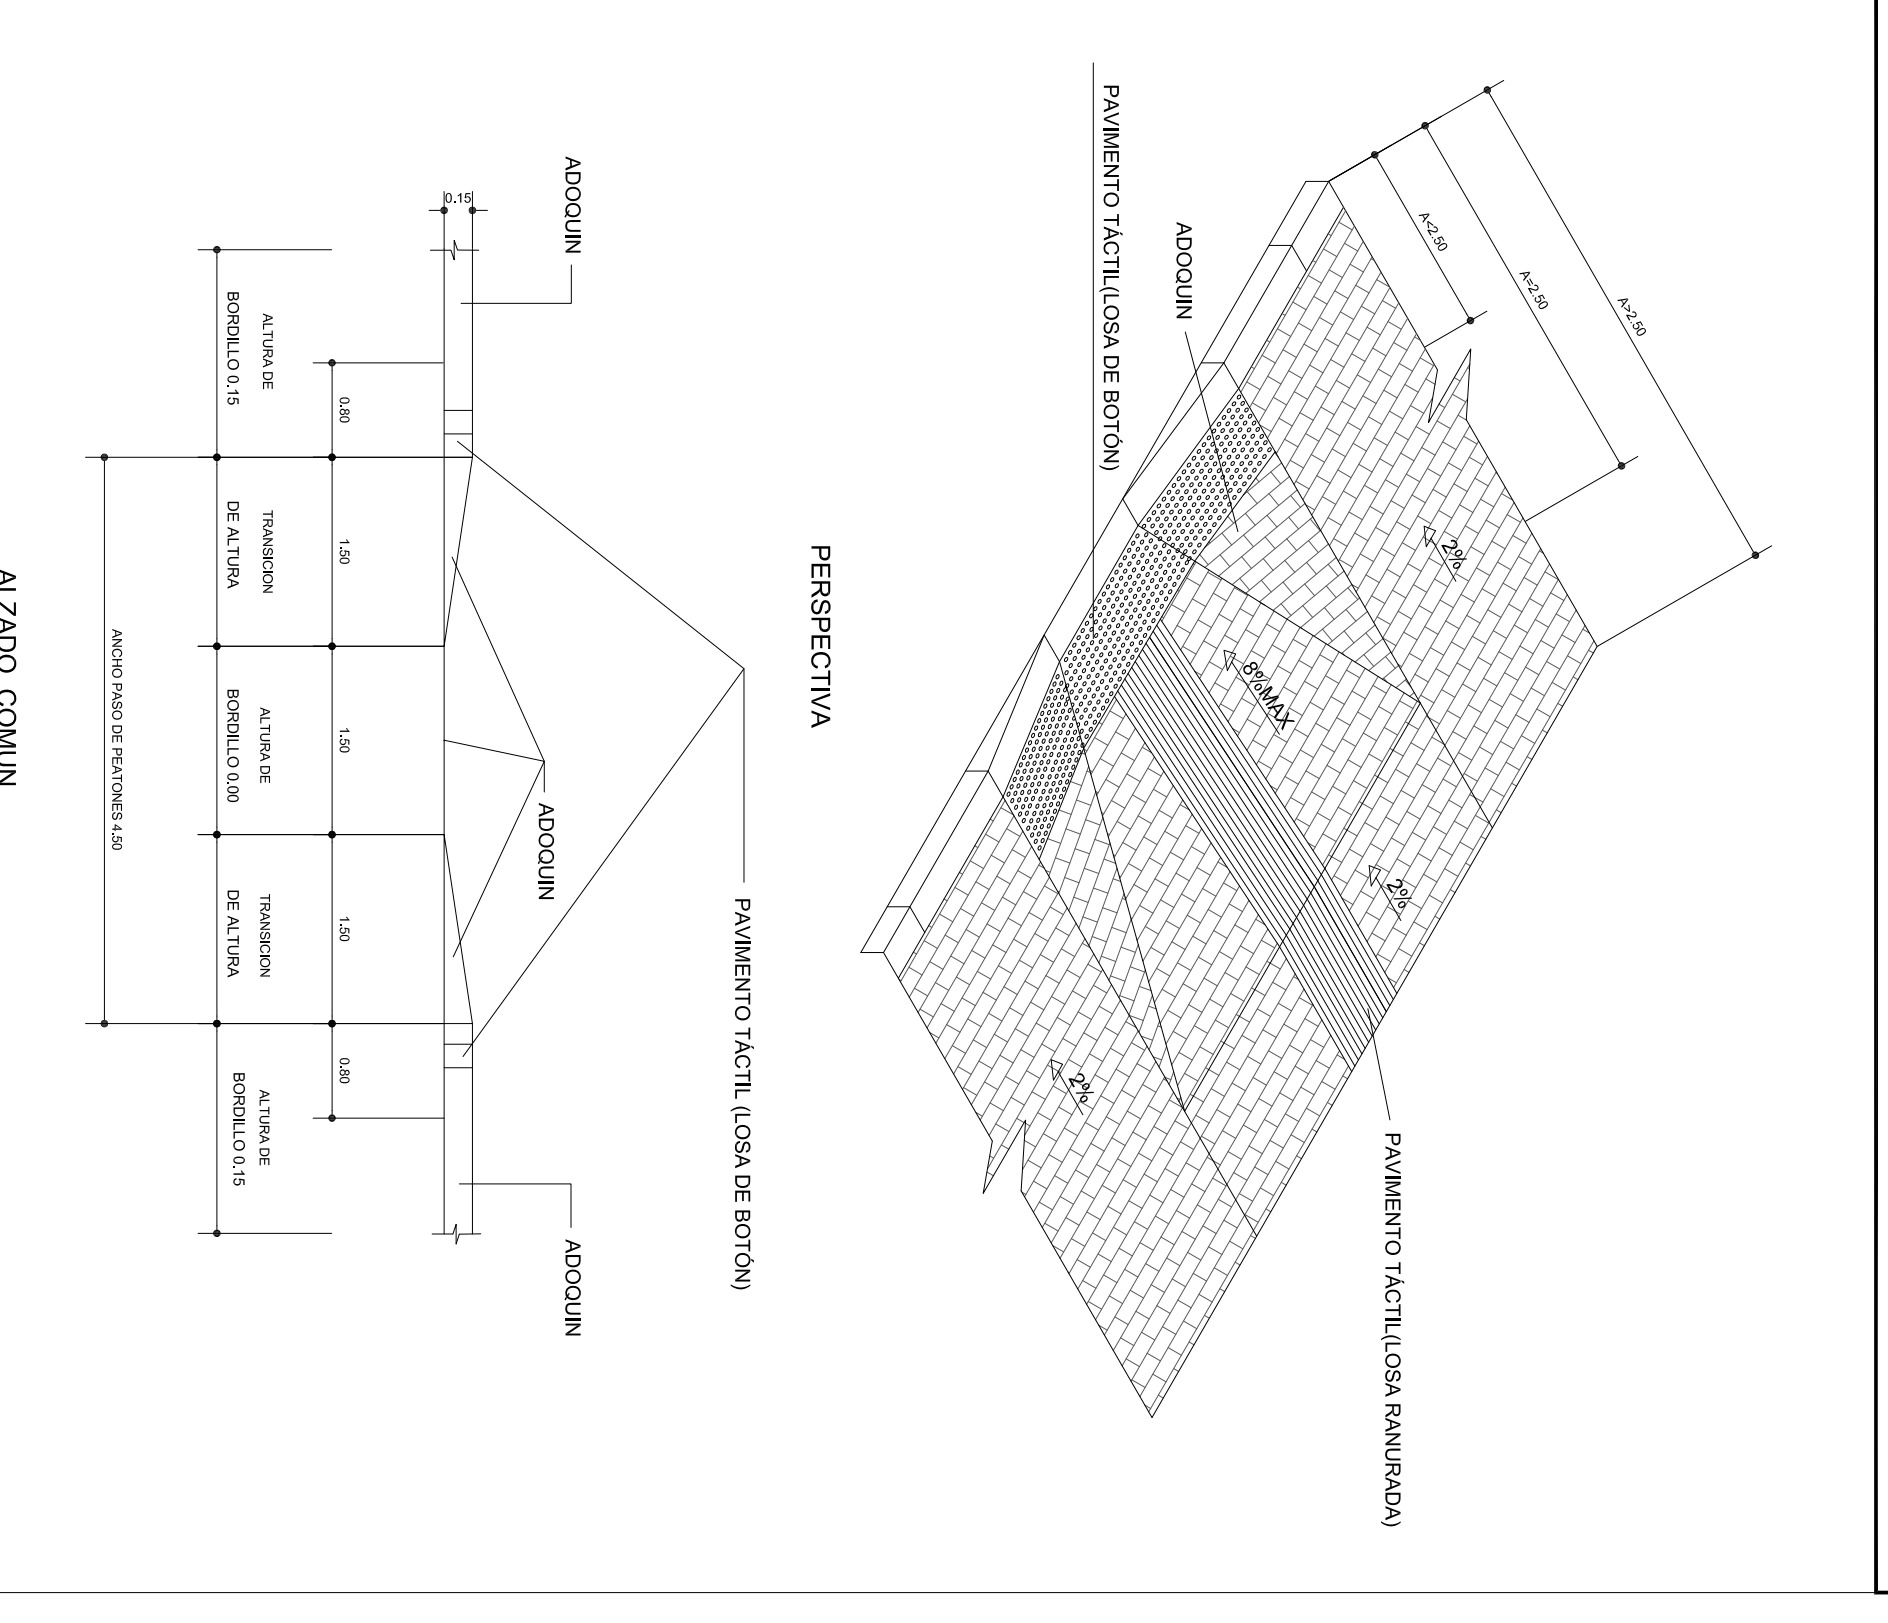

PROYECTO DE URBANIZACION DE LA UA2 DEL ZM-SA1
 SANTO ANGEL (MURCIA)

PAVIMENTACION
 DETALLES CONSTRUCTIVOS

PROMOTOR:
 JUNTA DE COMPENSACION DE LA UA2 DEL ZM-SA1
 ARQUITECTO:
 JOAQUIN FERNANDEZ CASTRO

01/2019

2U.06