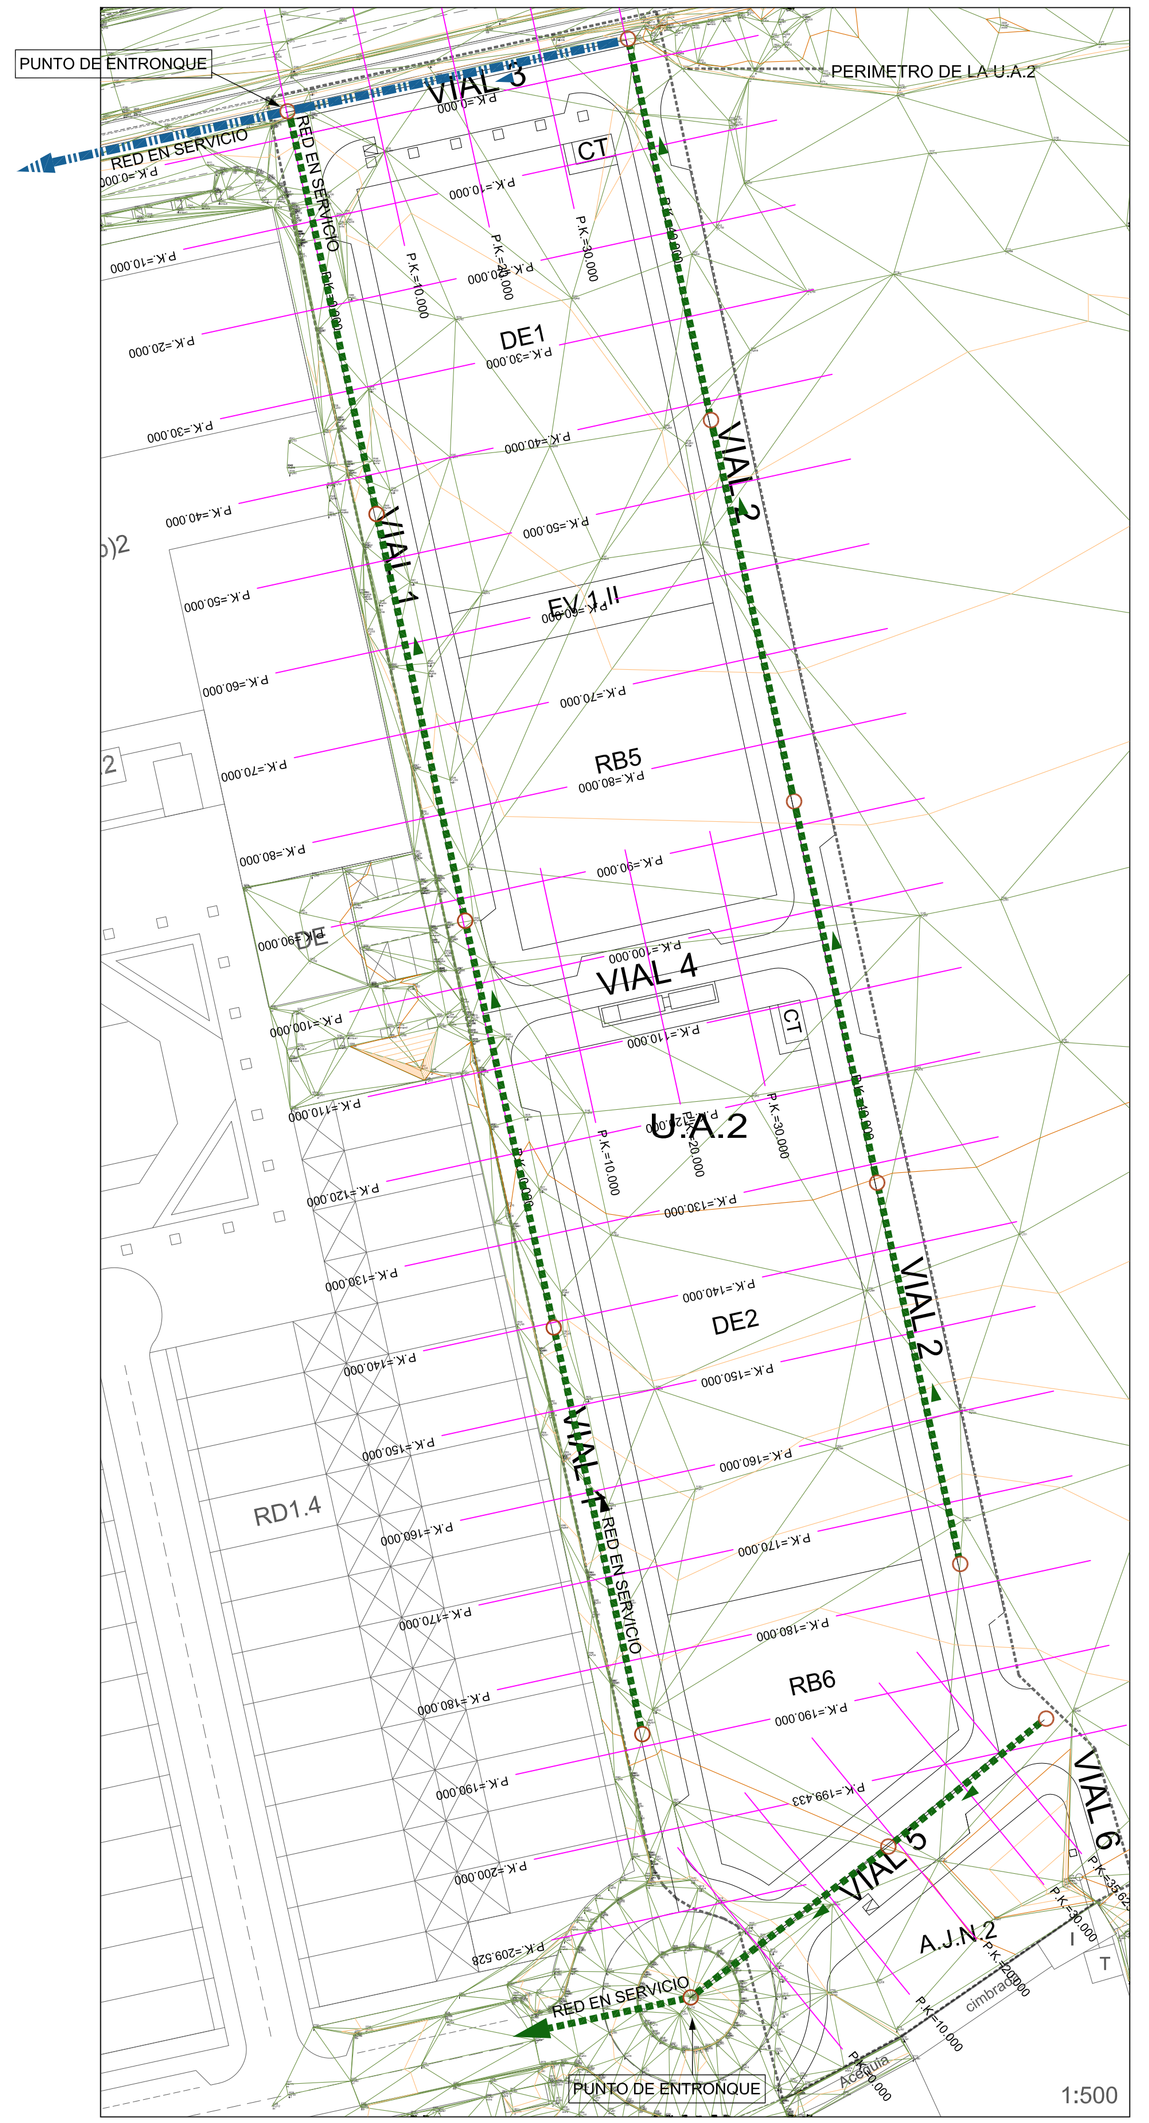

PROYECTO DE URBANIZACION DE LA UA2 DEL ZM-SA1

SANTO ANGEL (MURCIA)

RED DE SANEAMIENTO. PERFILES	01/2019	3S.02

PROMOTOR:
JUNTA DE COMPENSACION DE LA UA2 DEL ZM-SA1

ARQUITECTO:
JOAQUIN FERNANDEZ CASTRO