

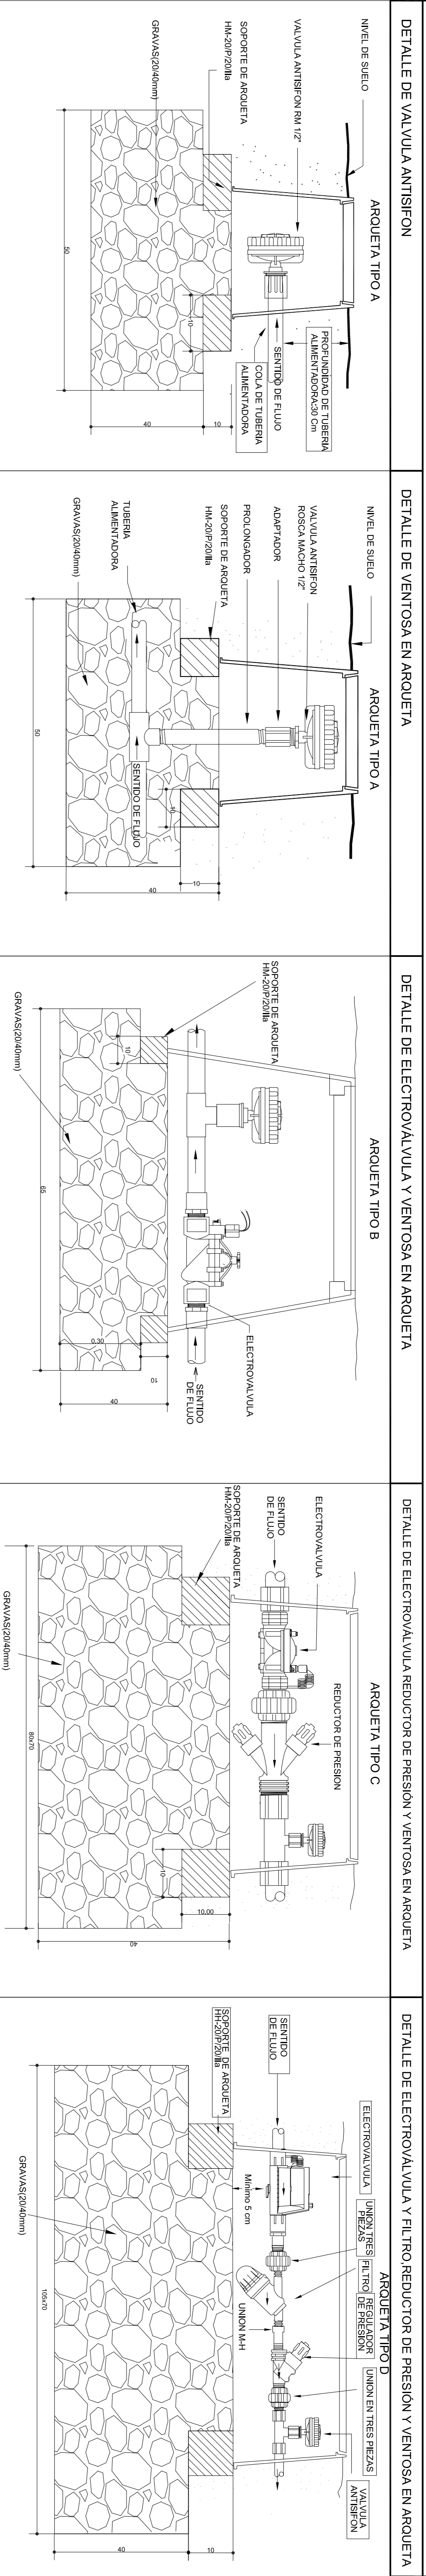
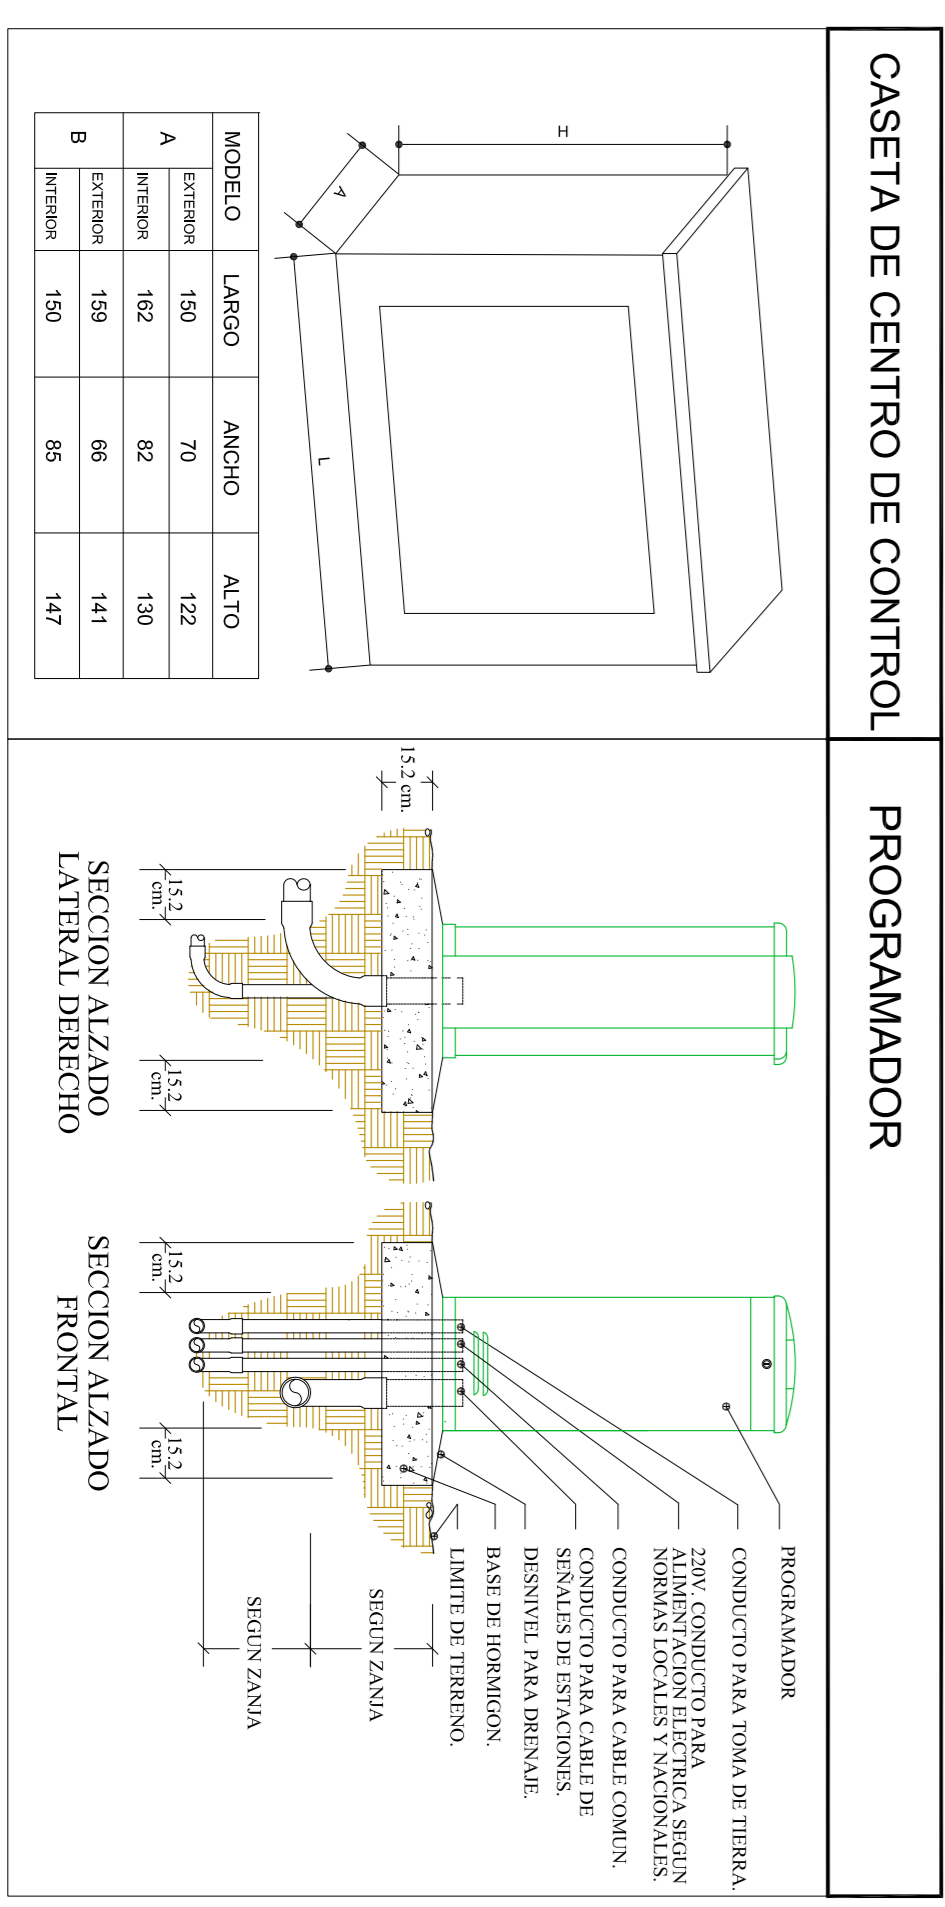
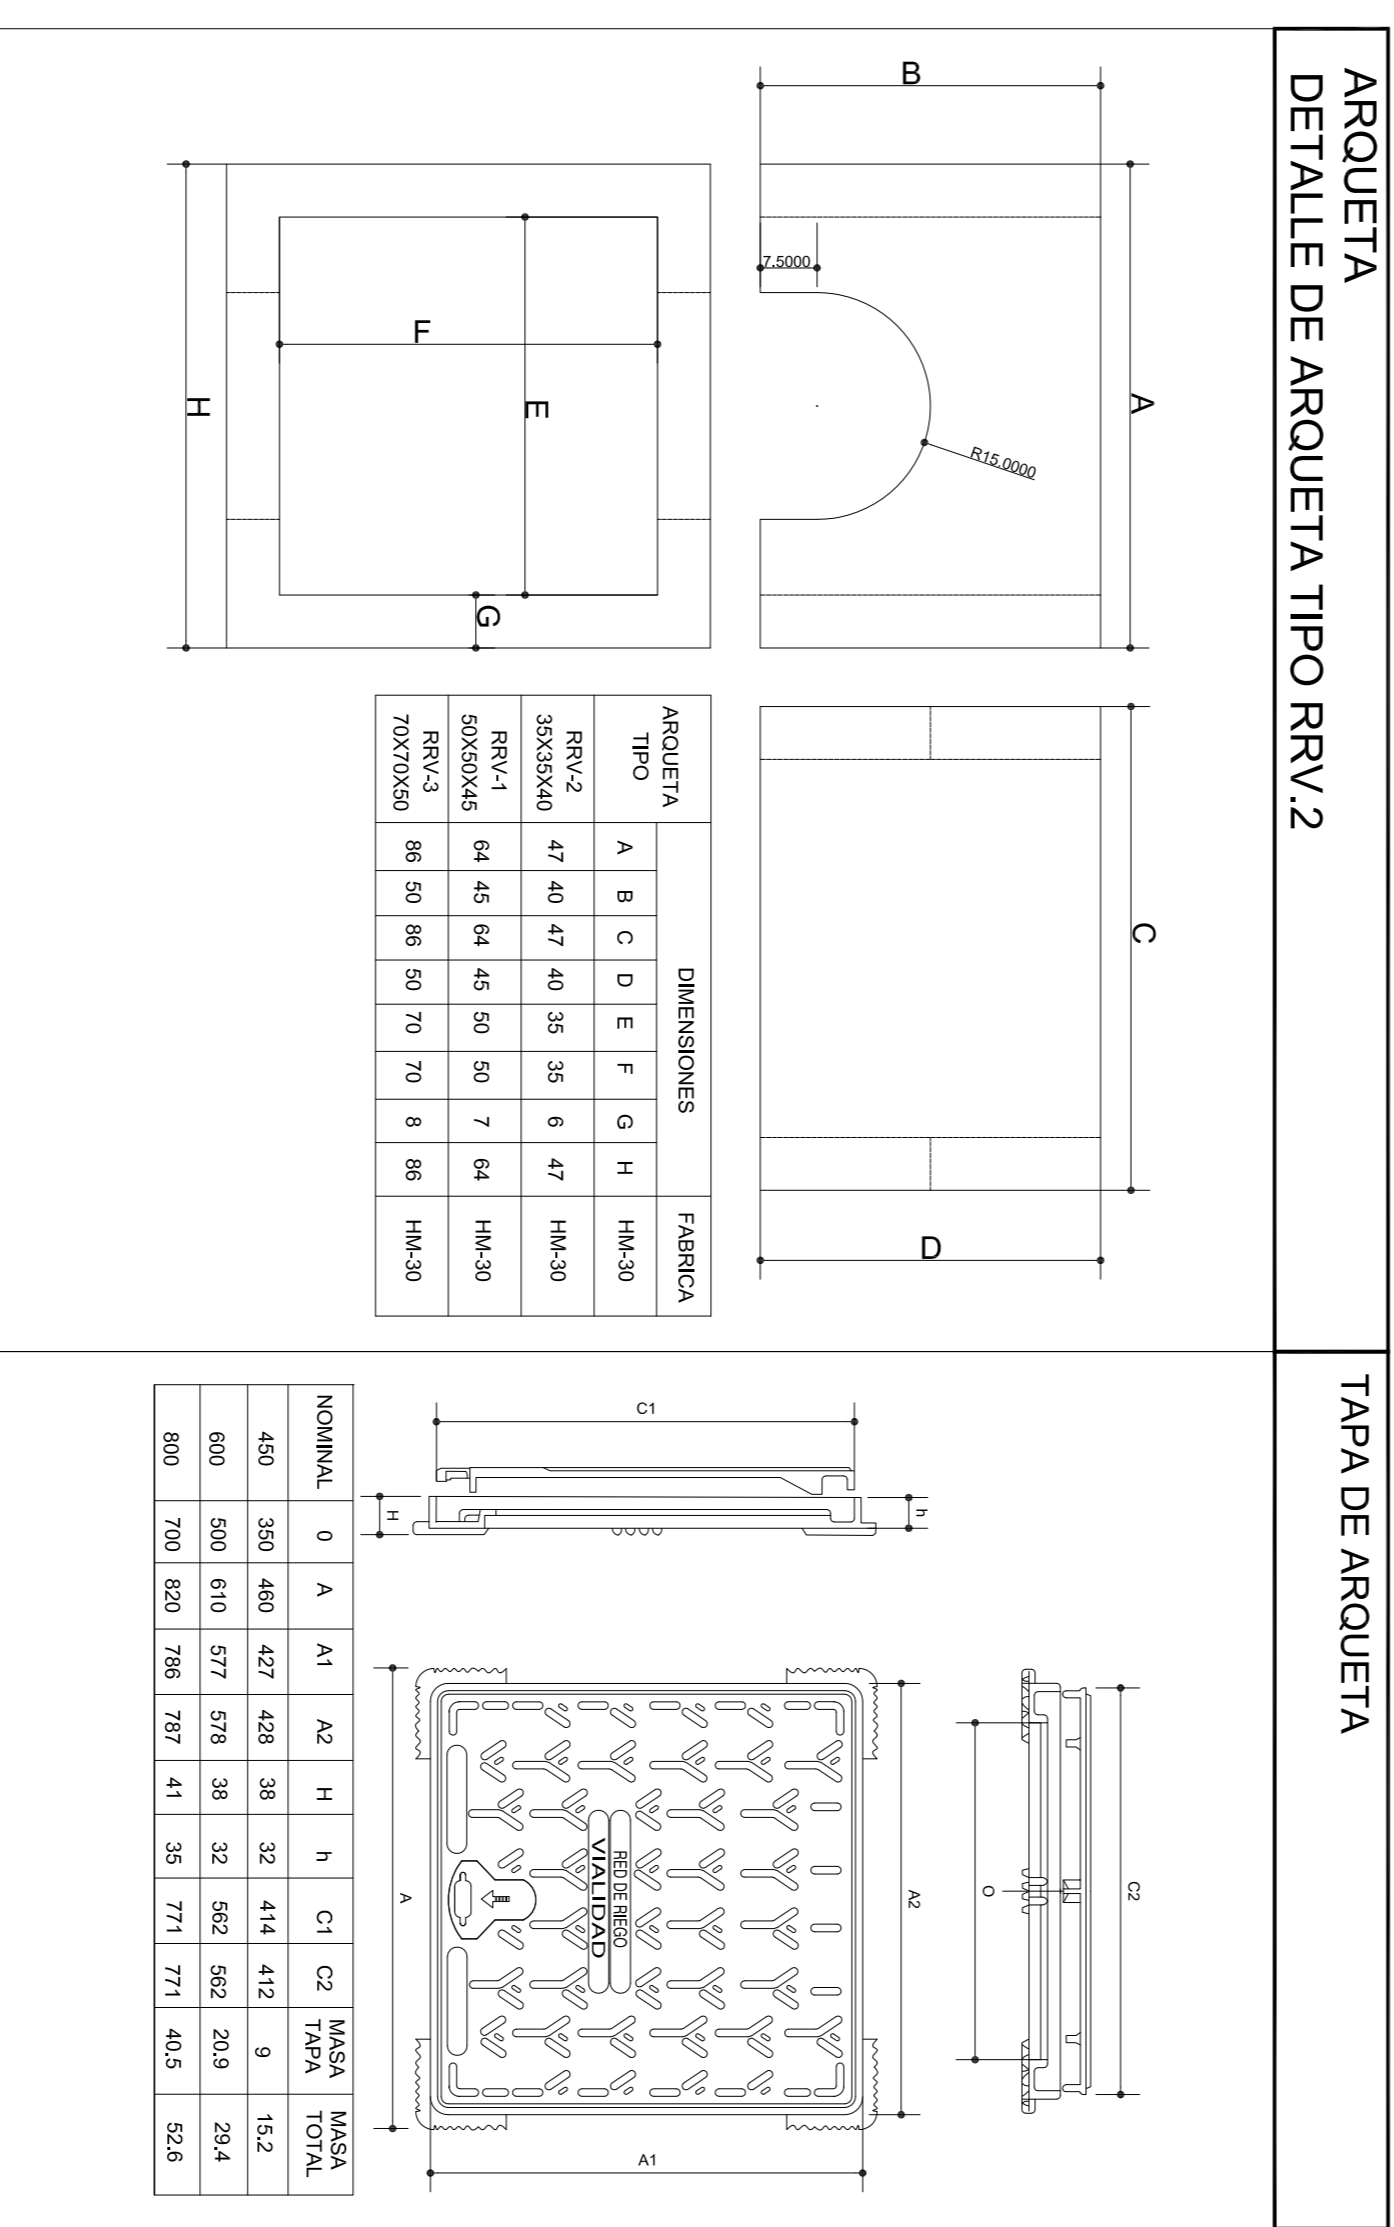


# RED DE RIEGO SUBTERRANEO

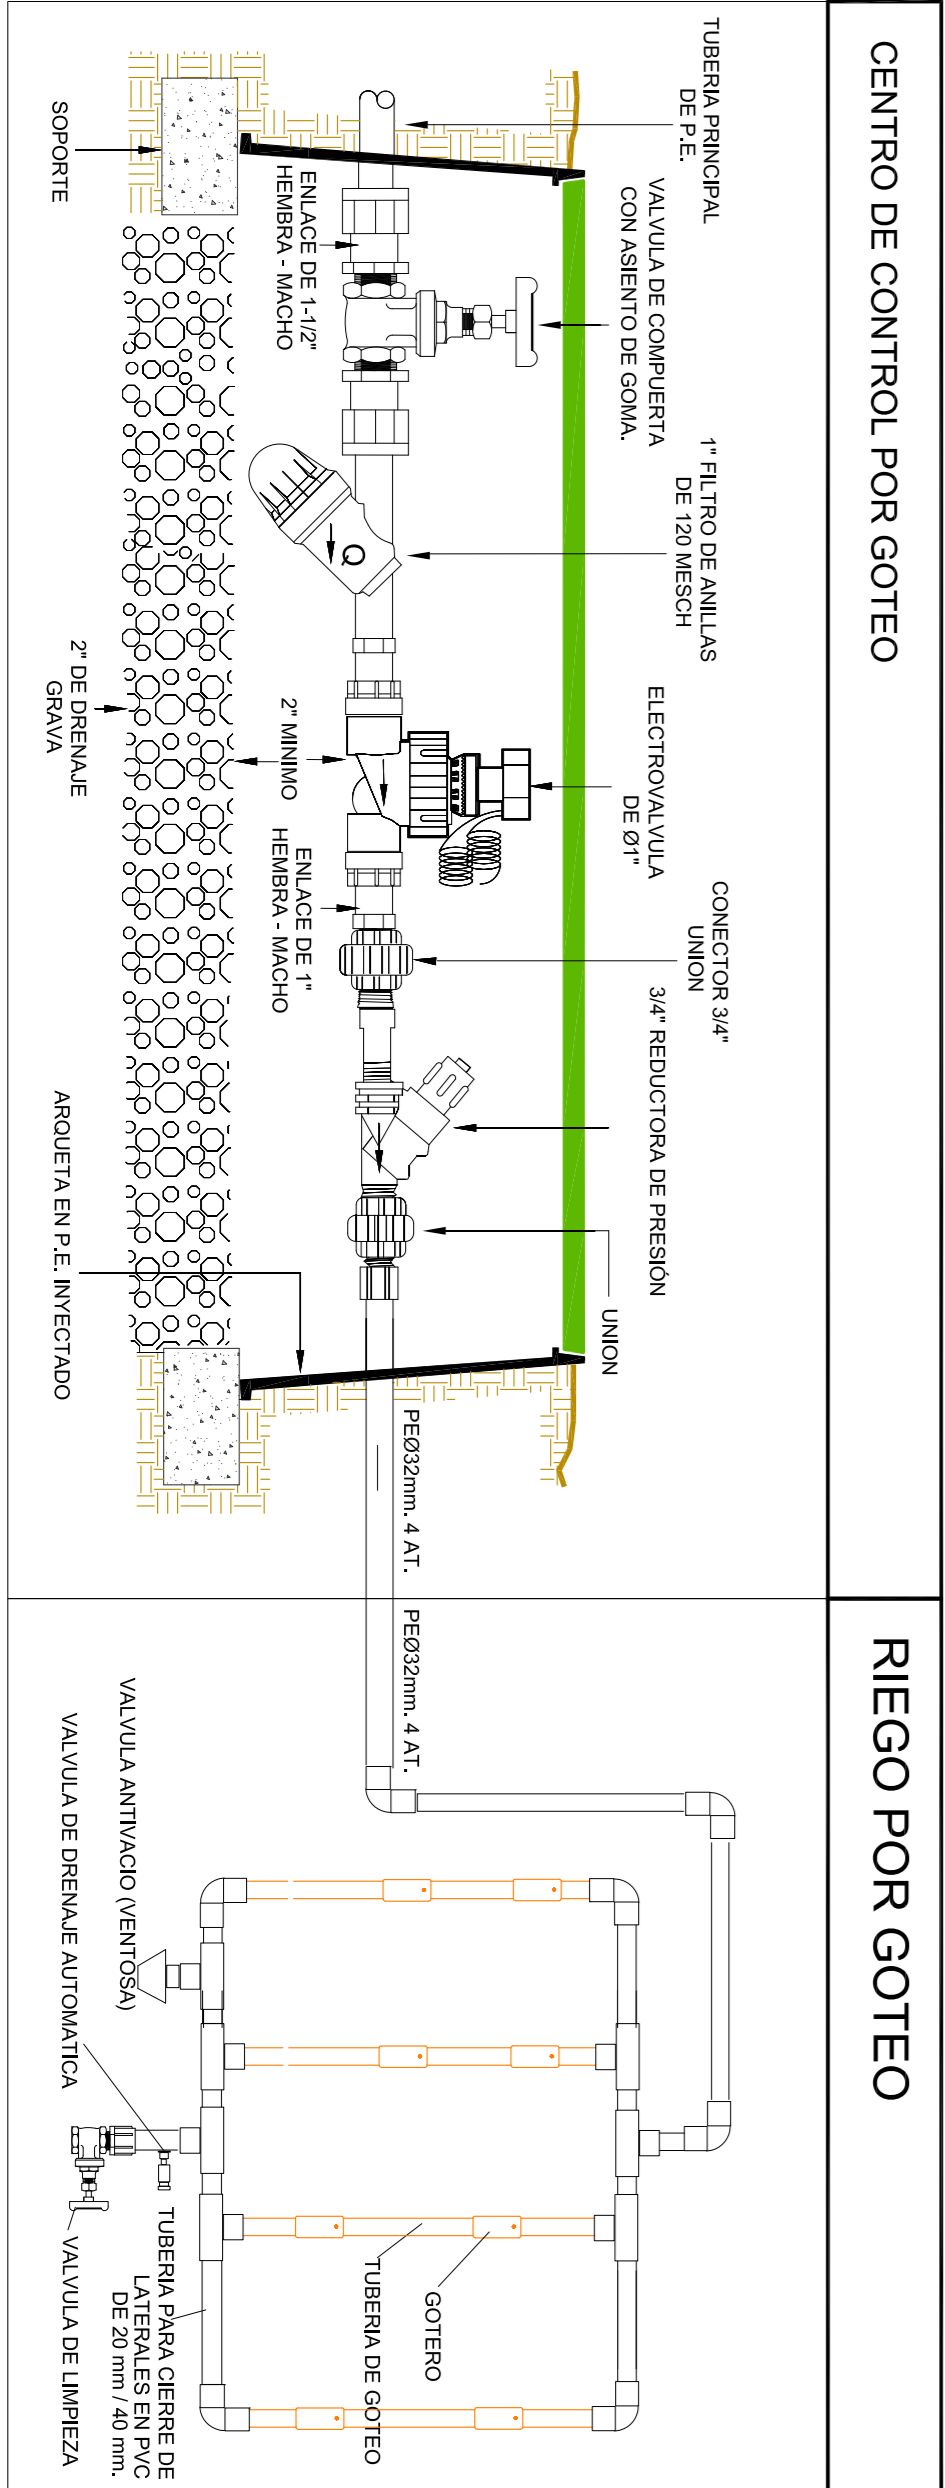

## RIEGO AUTOMATIZADO EN ALINEACIONES DE ARBOLADO

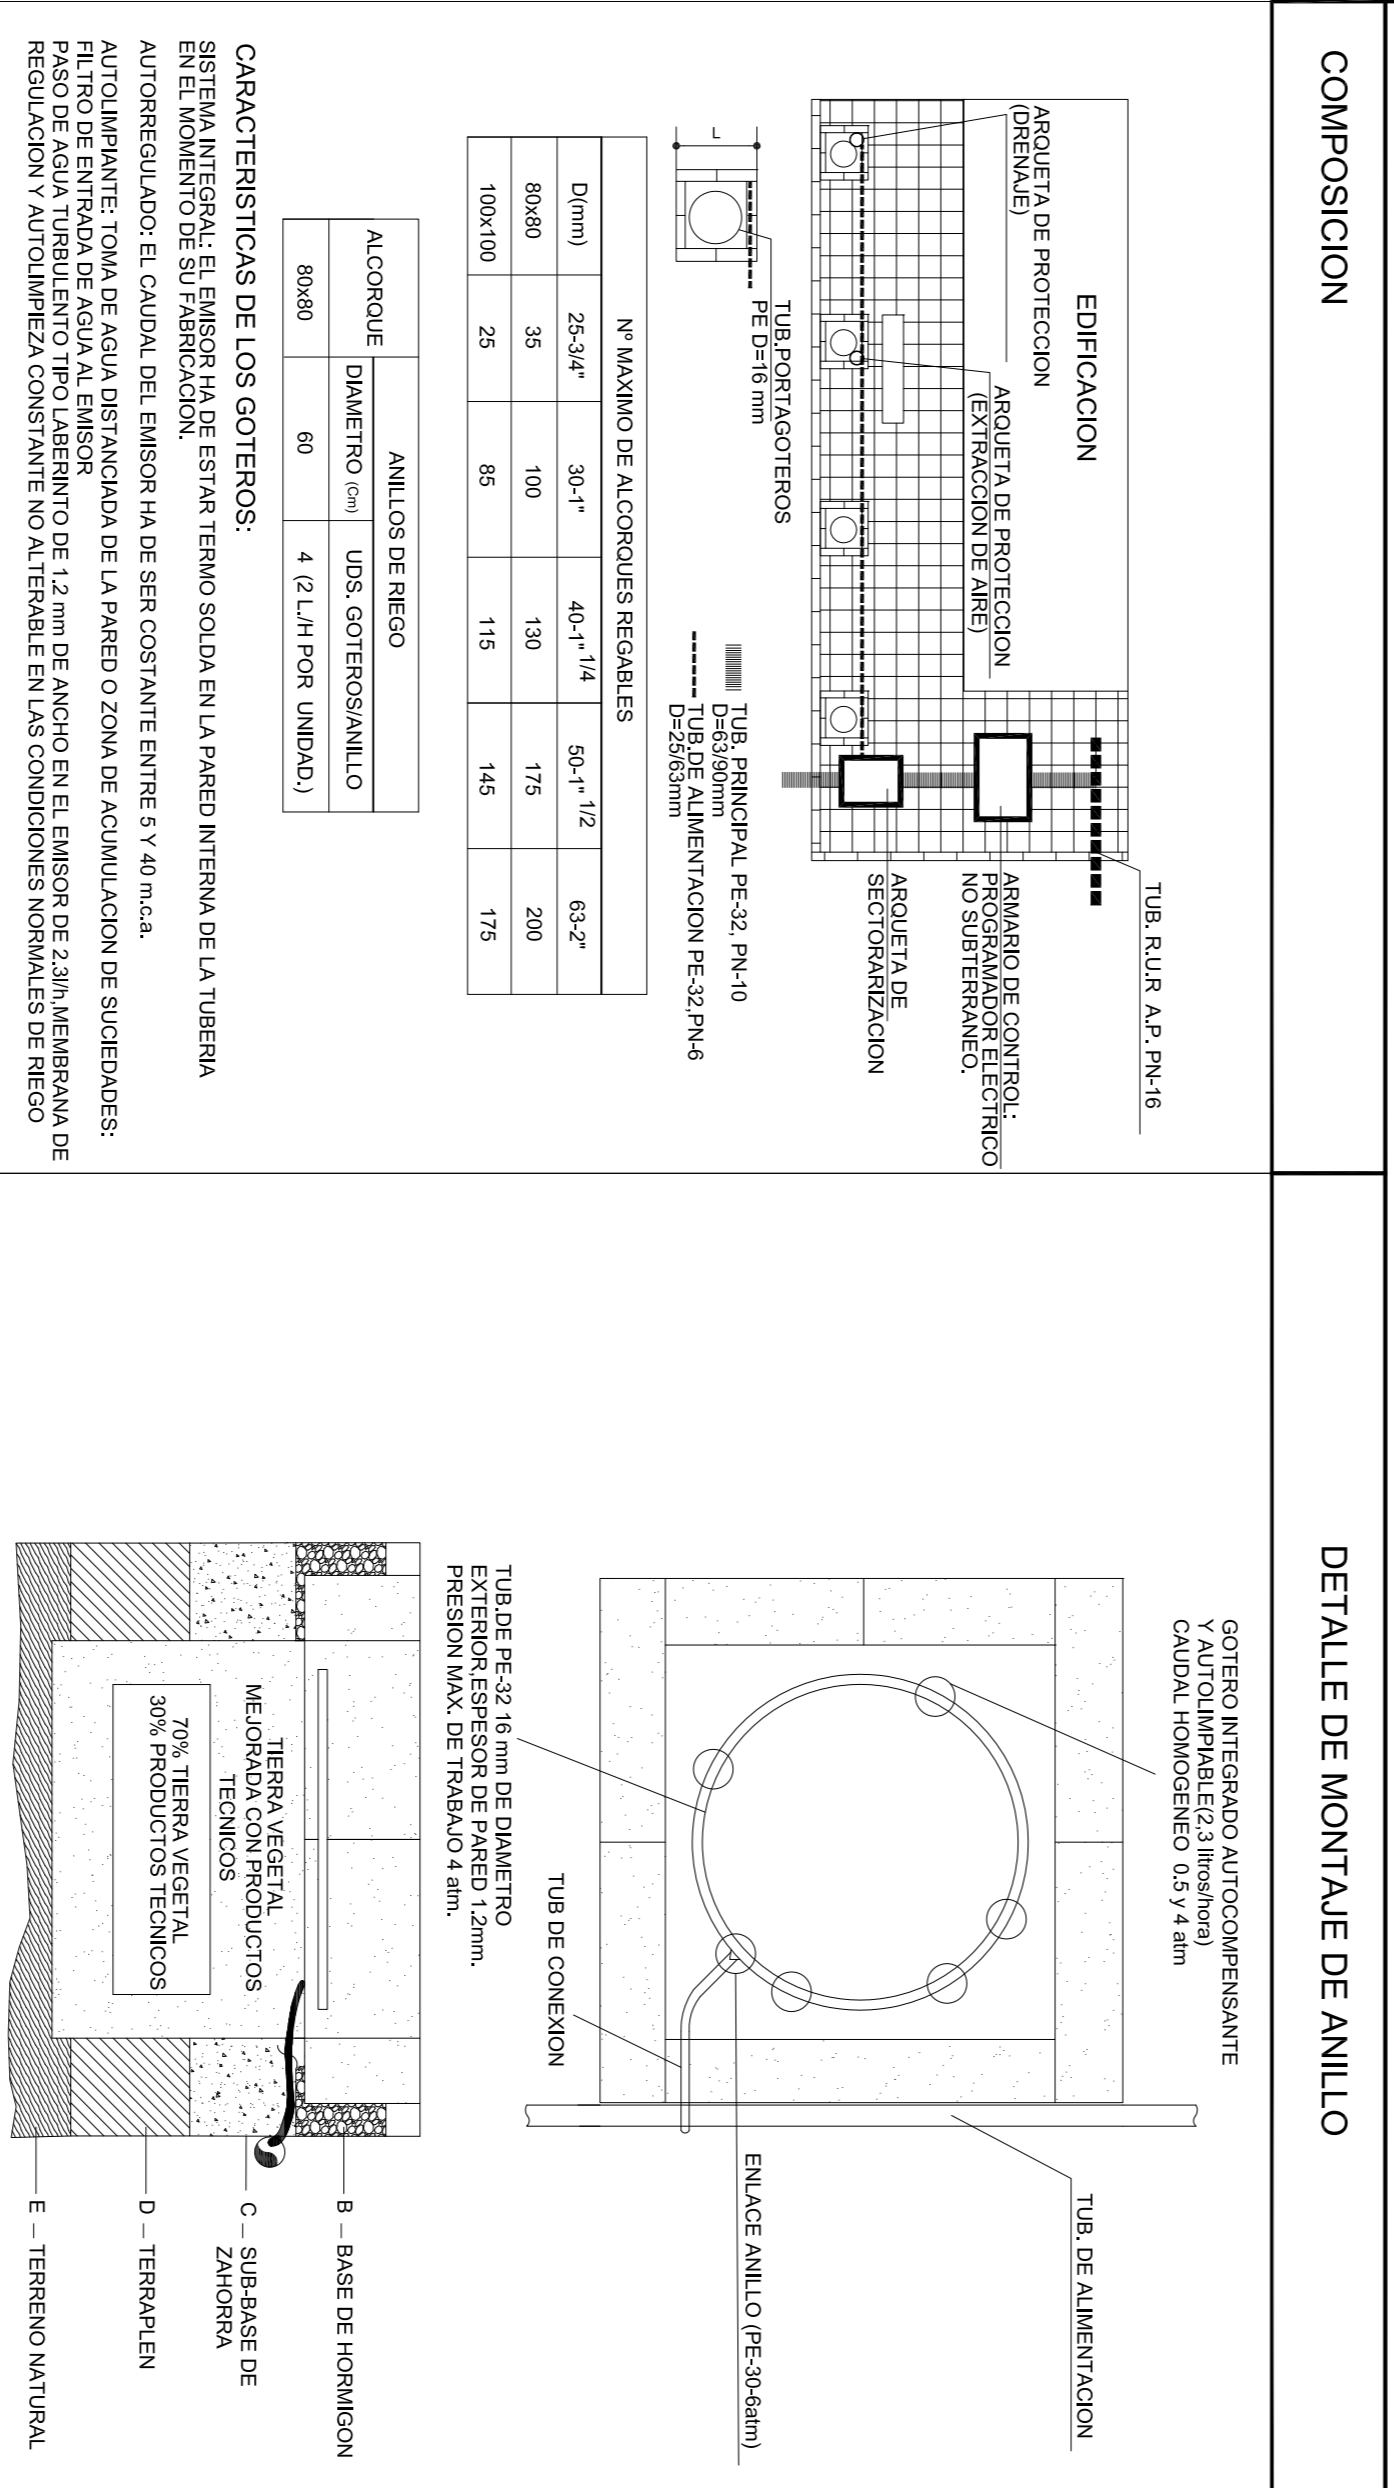

**PROYECTO DE URBANIZACION DE LA UA2 DEL ZM-SA1**  
SANTO ANGE (MURCIA)

**JARDINERIA, ARBOLADO Y RIEGO**  
**DETALLES CONSTRUCTIVOS**

PROMOTOR:  
UNION DE COMPENSACION DE LA UA2 DEL ZM-SA1

ARQUITECTO:  
JOAQUIN FERNANDEZ CASTRO

01/2019

**5J.03**