

PROYECTO DE URBANIZACIÓN: ESTUDIO DE REDES HIDRÁULICAS
SECTOR ZG-SG-CT6 EN CABEZO DE TORRES (MURCIA)

PROMOTOR: JUNTA DE COMPENSACIÓN DE LA U.A. ÚNICA
DEL PLAN PARCIAL INDUSTRIAL SECTOR ZG-SG-CT6





TÍTULO DEL PLANO: ESQUEMA UNIFILAR. EBAR

FECHA: 14/05/2019
COLEGIO OFICIAL DE INGENIEROS DE ENFERMERÍA Y ACREDITACIÓN DE DOCUMENTOS PROFESIONALES
MURCIA REGIÓN DE MURCIA DOCUMENTOS PROFESIONALES
190571/21146 CDFH


AUTORES DE LA SEPARATA:
ANTONIO M. DÍEZ RIQUELME
ICCP

ESCALA: SIN ESCALA
Autores: JESUS ZAFRA SERRANO
PLANO Nº: P4.2.1
El Colegio acredita la firma digital de los autores. El presente documento ha sido registrado y firmado digitalmente.

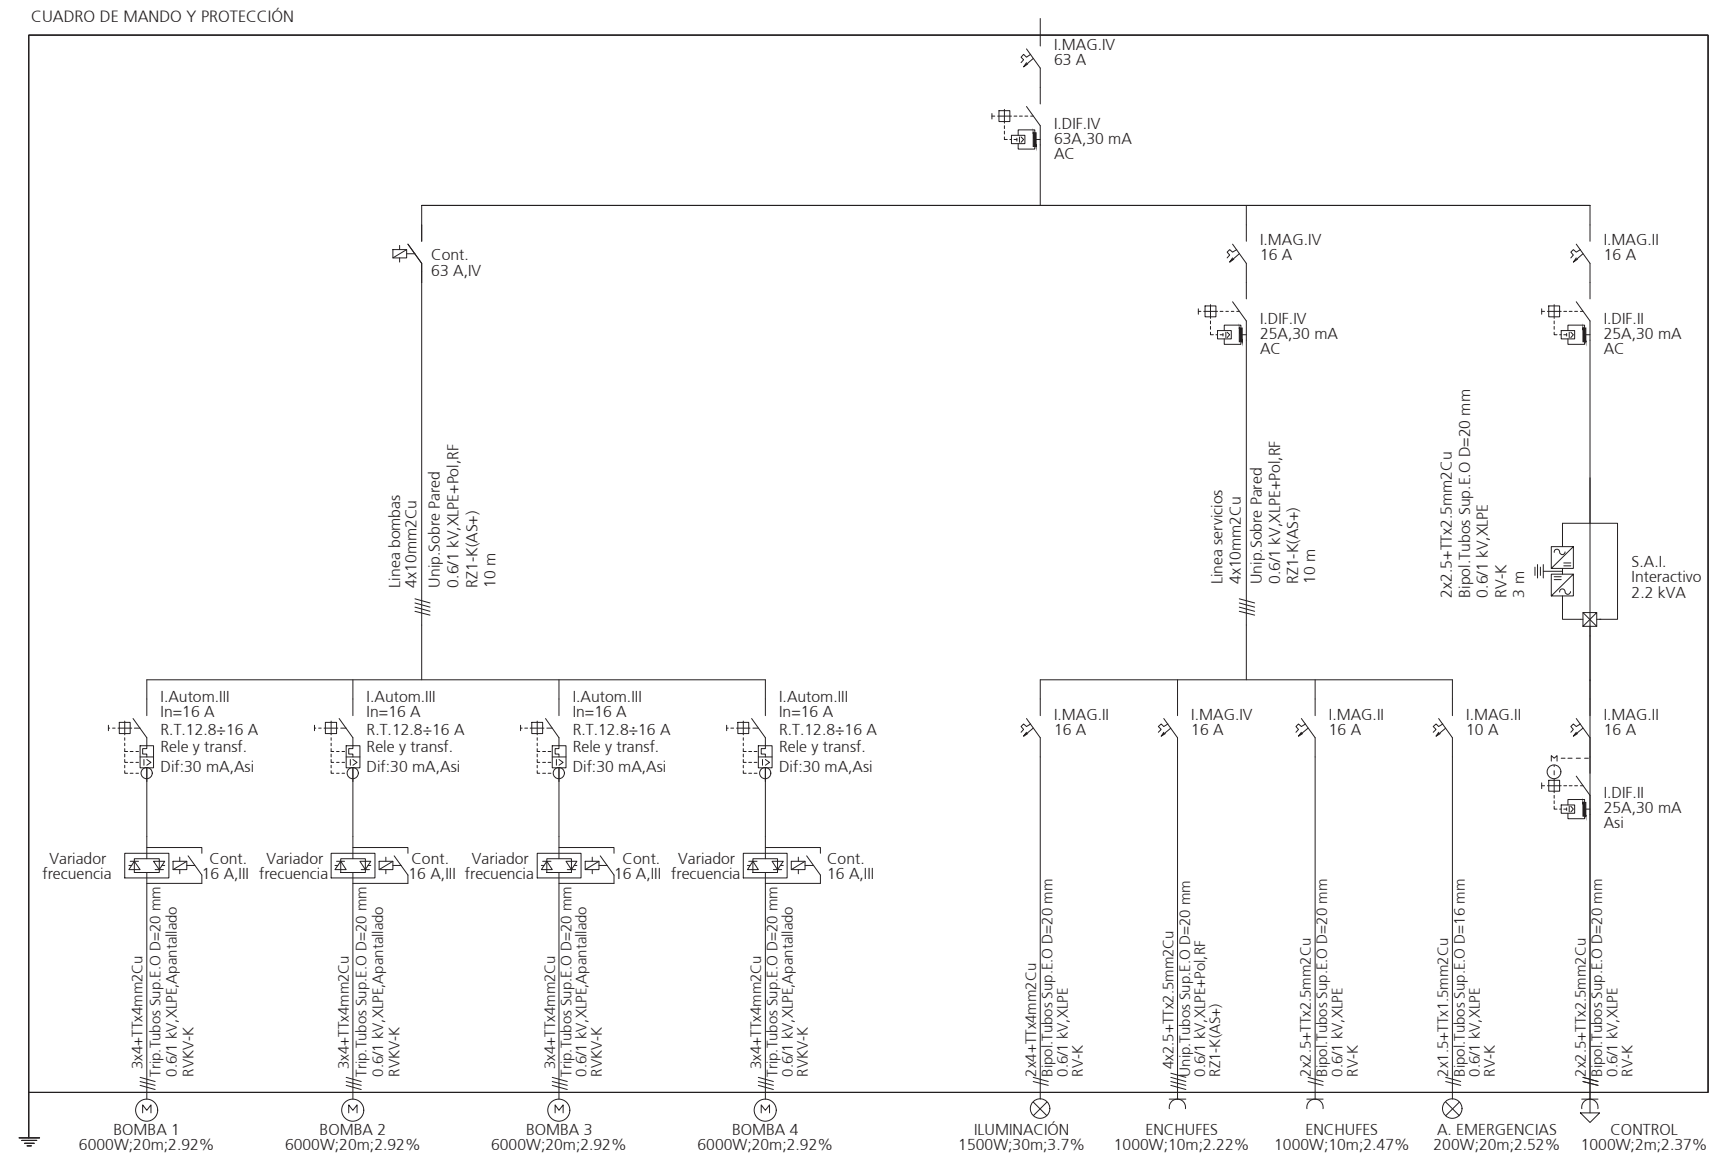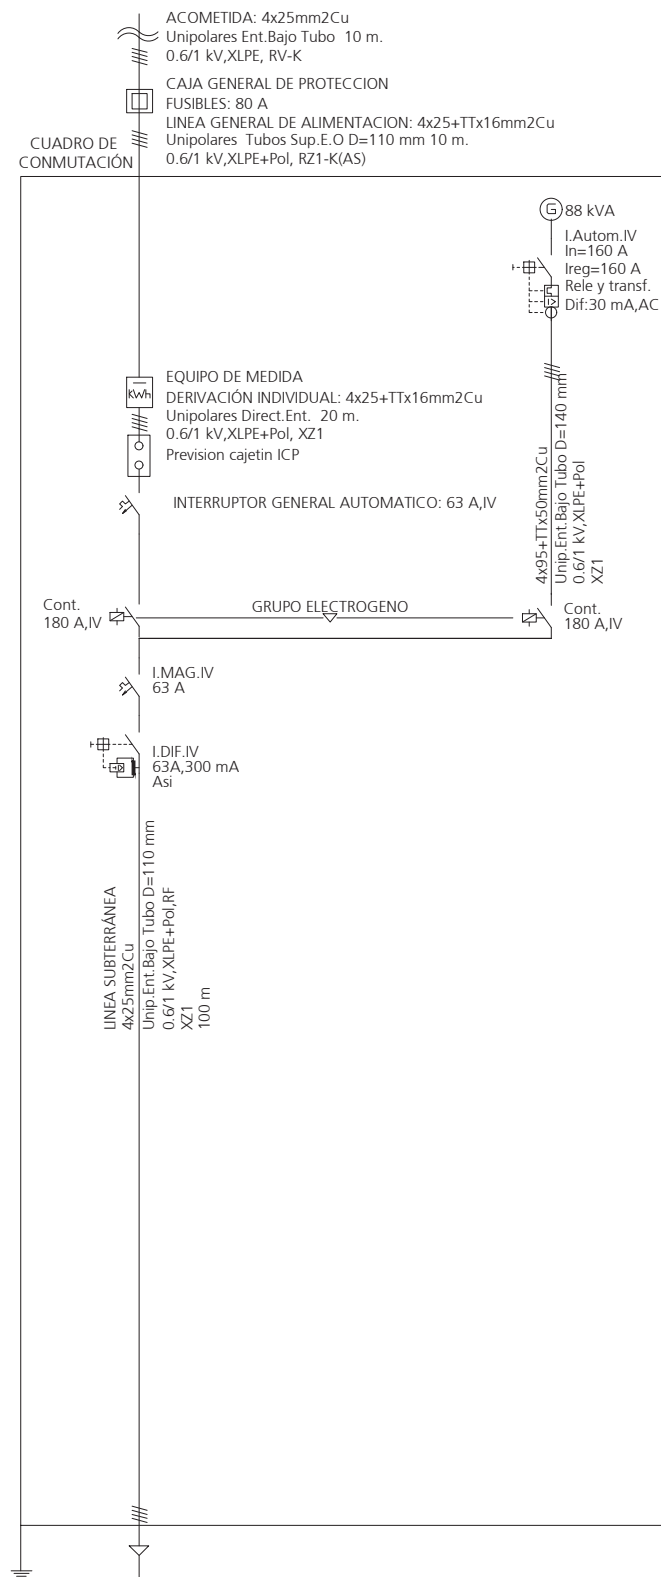


PROYECTO DE URBANIZACIÓN:		ESTUDIO DE REDES HIDRÁULICAS SECTOR ZG-SG-CT6 EN CABEZO DE TORRES (MURCIA)	
PROMOTOR:		JUNTA DE COMPENSACIÓN DE LA U.A. ÚNICA DEL PLAN PARCIAL INDUSTRIAL SECTOR ZG-SG-CT6	
TÍTULO DEL PLANO:			
AUTORES DE LA SEPARATA:			
ANTONIO M. DÍEZ RIQUELME ICCP		JESUS ZAFRA SERRANO ARQUITECTO	
FECHA:		14/05/2019	
MATERIA:		190571/21146	
ESCALA:		CDFH	
SIN ESCALA El Colegio Acredita la firma digital de los autores. El presente documento ha sido registrado y validado.		PLANO Nº: P4.2.2	

Cuadro General de Mando y Protección

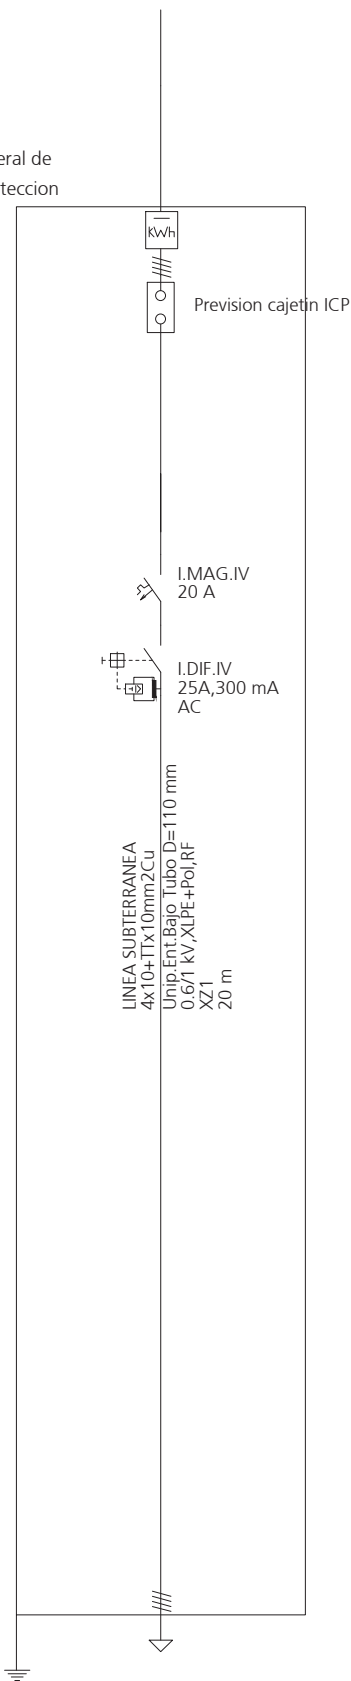

Cuadro de Mando y Protección LINEA SUBTERRANEA

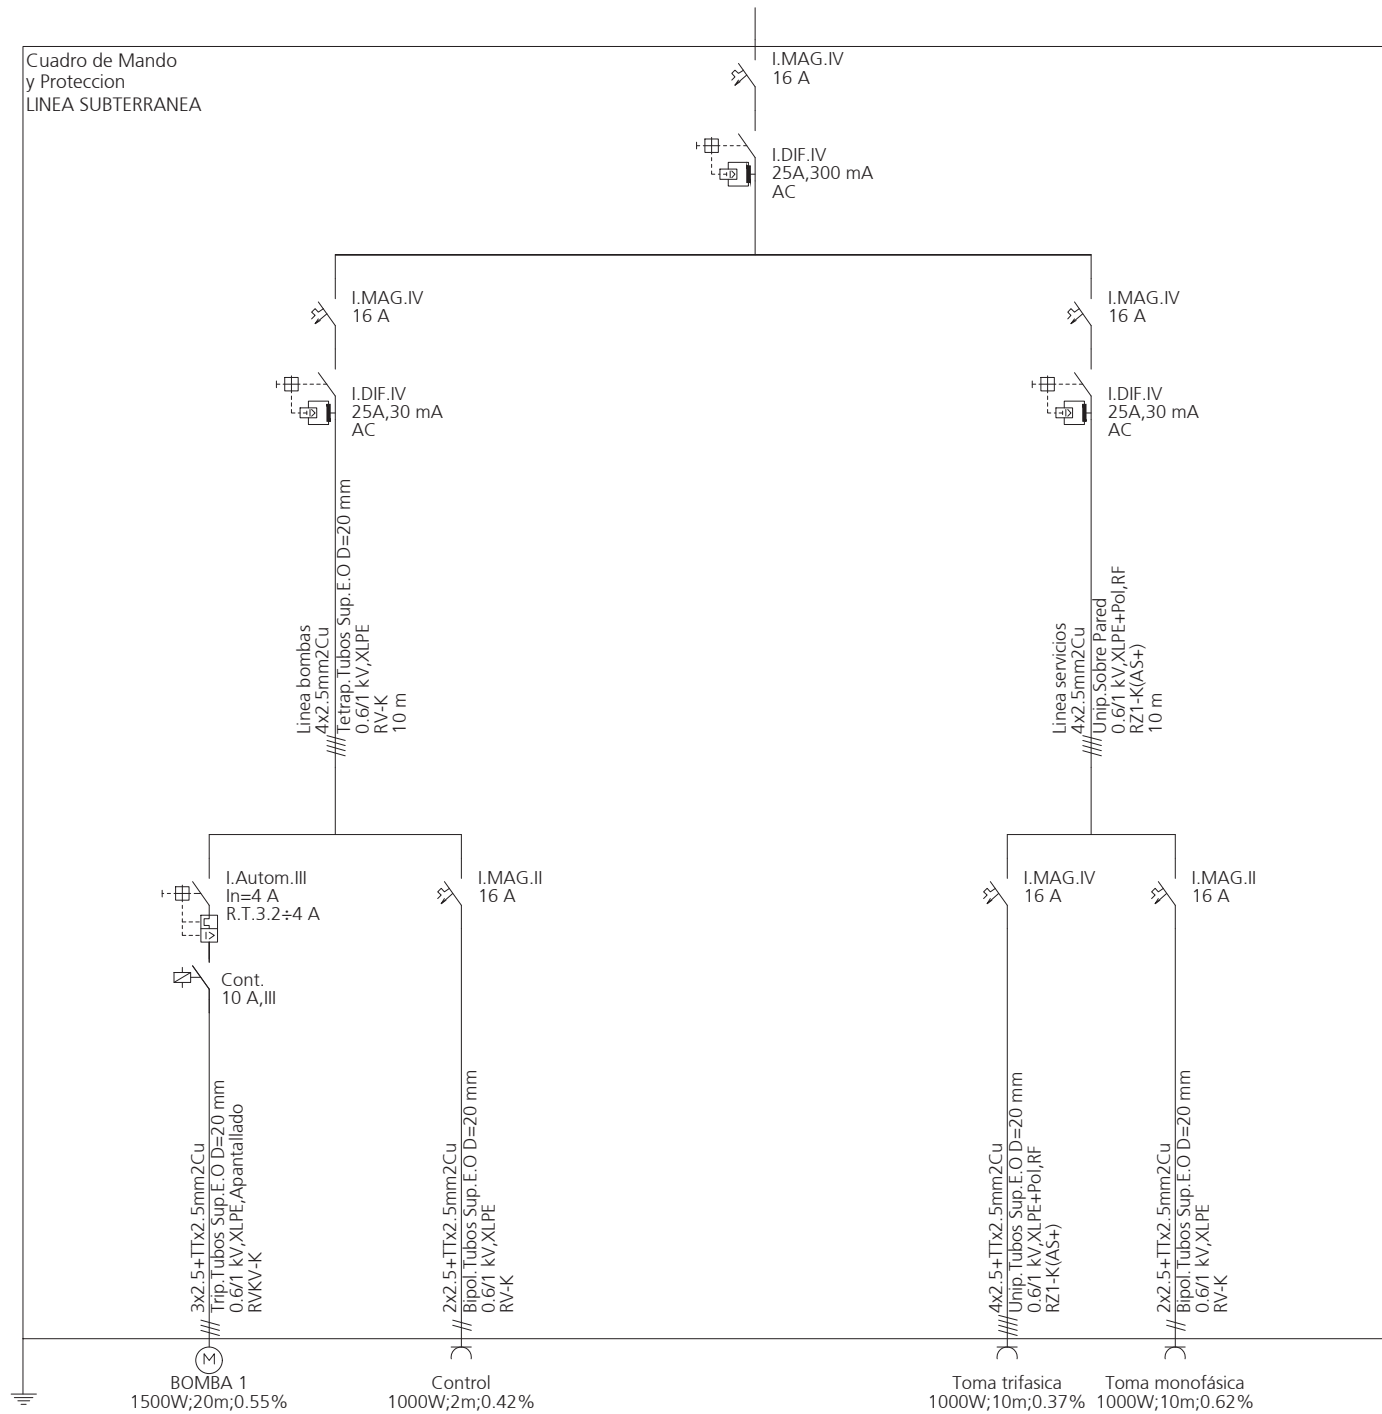

PROYECTO DE URBANIZACIÓN:		ESTUDIO DE REDES HIDRÁULICAS SECTOR ZG-SG-CT6 EN CABEZO DE TORRES (MURCIA)	
PROMOTOR:		JUNTA DE COMPENSACIÓN DE LA U.A. ÚNICA DEL PLAN PARCIAL INDUSTRIAL SECTOR ZG-SG-CT6	
TÍTULO DEL PLANO:			
AUTORES DE LA SEPARATA:		FECHA: 14/05/2019 COLEGIO OFICIAL DE ARQUITECTOS Y ACREDITACIÓN DE DOCUMENTOS PROFESIONALES REGIÓN DE MURCIA AUTORES: JESUS ZAFRA SERRANO PLANO Nº: P4.2.3	
ANTONIO M. DIEZ RIQUELME ICCP		JESUS ZAFRA SERRANO ARQUITECTO	
ESCALA:		SIN ESCALA El Colegio Acredita la firma digital de los autores El presente documento ha sido registrado y validado. DE: 1	