



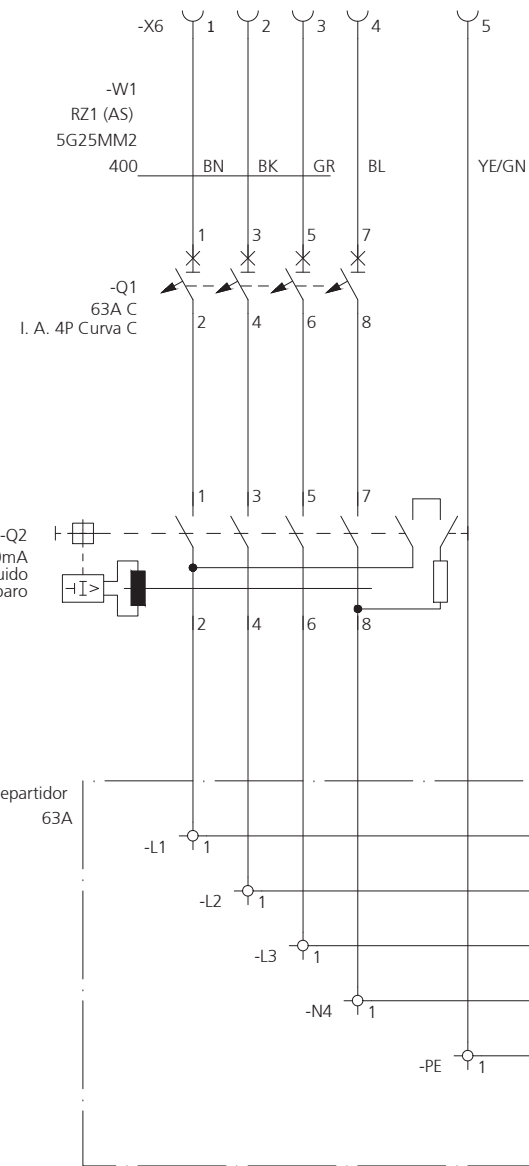

PROTECCIÓN GENERAL


PROYECTO DE URBANIZACIÓN:		ESTUDIO DE REDES HIDRÁULICAS SECTOR ZG-SG-CT6 EN CABEZO DE TORRES (MURCIA)	
PROMOTOR:		JUNTA DE COMPENSACIÓN DE LA U.A. ÚNICA DEL PLAN PARCIAL INDUSTRIAL SECTOR ZG-SG-CT6	
TÍTULO DEL PLANO:		ESQUEMA MULTIFILAR.EBAR	
AUTORES DE LA SEPARATA:		AUTORES: JESUS ZAFRA SERRANO	
ESCALA:		PLANO Nº:	
ANTONIO M. DÍEZ RIQUELME ICCP		JESUS ZAFRA SERRANO ARQUITECTO	
SIN ESCALA El Colegio Acredita la firma digital de los autores El presente documento ha sido registrado y acreditado.		P4.3.1 14/05/2019 190571/21146 CDFH	

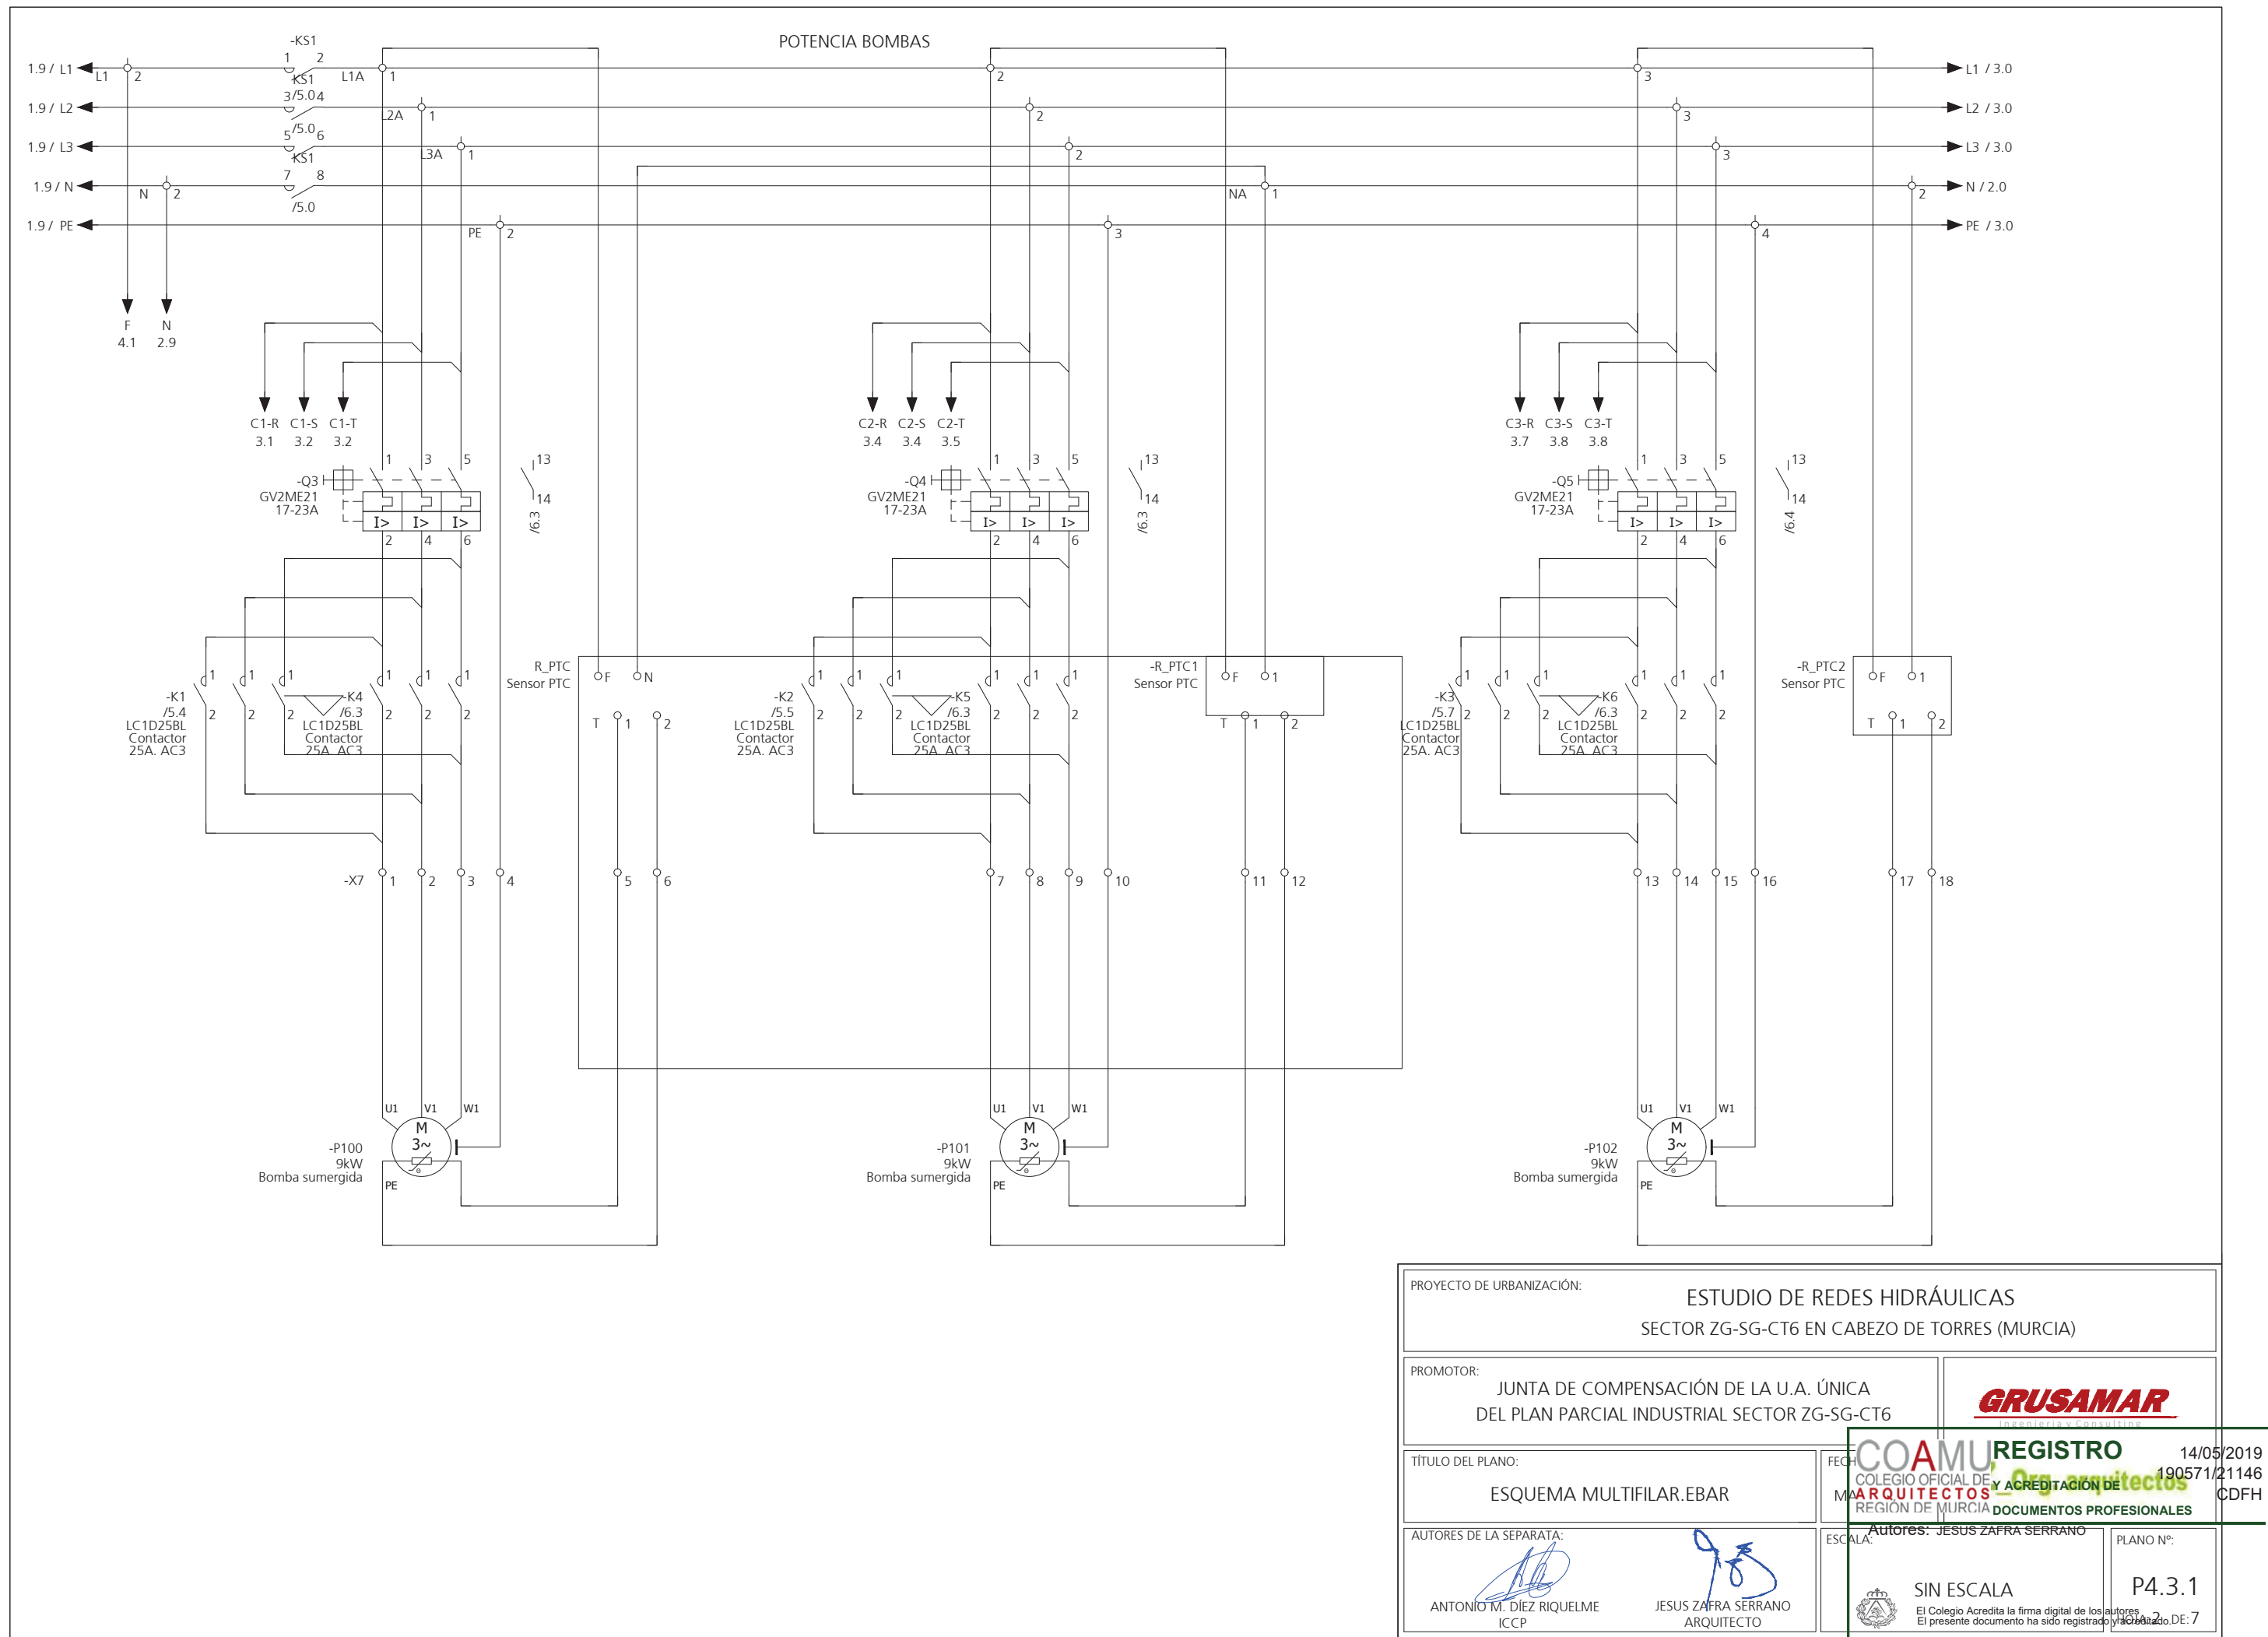

PROYECTO DE URBANIZACIÓN:		ESTUDIO DE REDES HIDRÁULICAS SECTOR ZG-SG-CT6 EN CABEZO DE TORRES (MURCIA)	
PROMOTOR:		JUNTA DE COMPENSACIÓN DE LA U.A. ÚNICA DEL PLAN PARCIAL INDUSTRIAL SECTOR ZG-SG-CT6	
TÍTULO DEL PLANO:		ESQUEMA MULTIFILAR.EBAR	
AUTORES DE LA SEPARATA:		AUTORES: JESUS ZAFRA SERRANO	
ANTONIO M. DÍEZ RIQUELME ICCP		JESUS ZAFRA SERRANO ARQUITECTO	
ESCALA:		PLANO Nº:	
SIN ESCALA		P4.3.1	

COAMU REGISTRO
COLEGIO OFICIAL DE ARQUITECTOS Y ACREDITACIÓN DE DOCUMENTOS PROFESIONALES
FECHA: 14/05/2019
Nº: 190571/21146
CDFH


El Colegio Acredita la firma digital de los autores
El presente documento ha sido registrado y acreditado

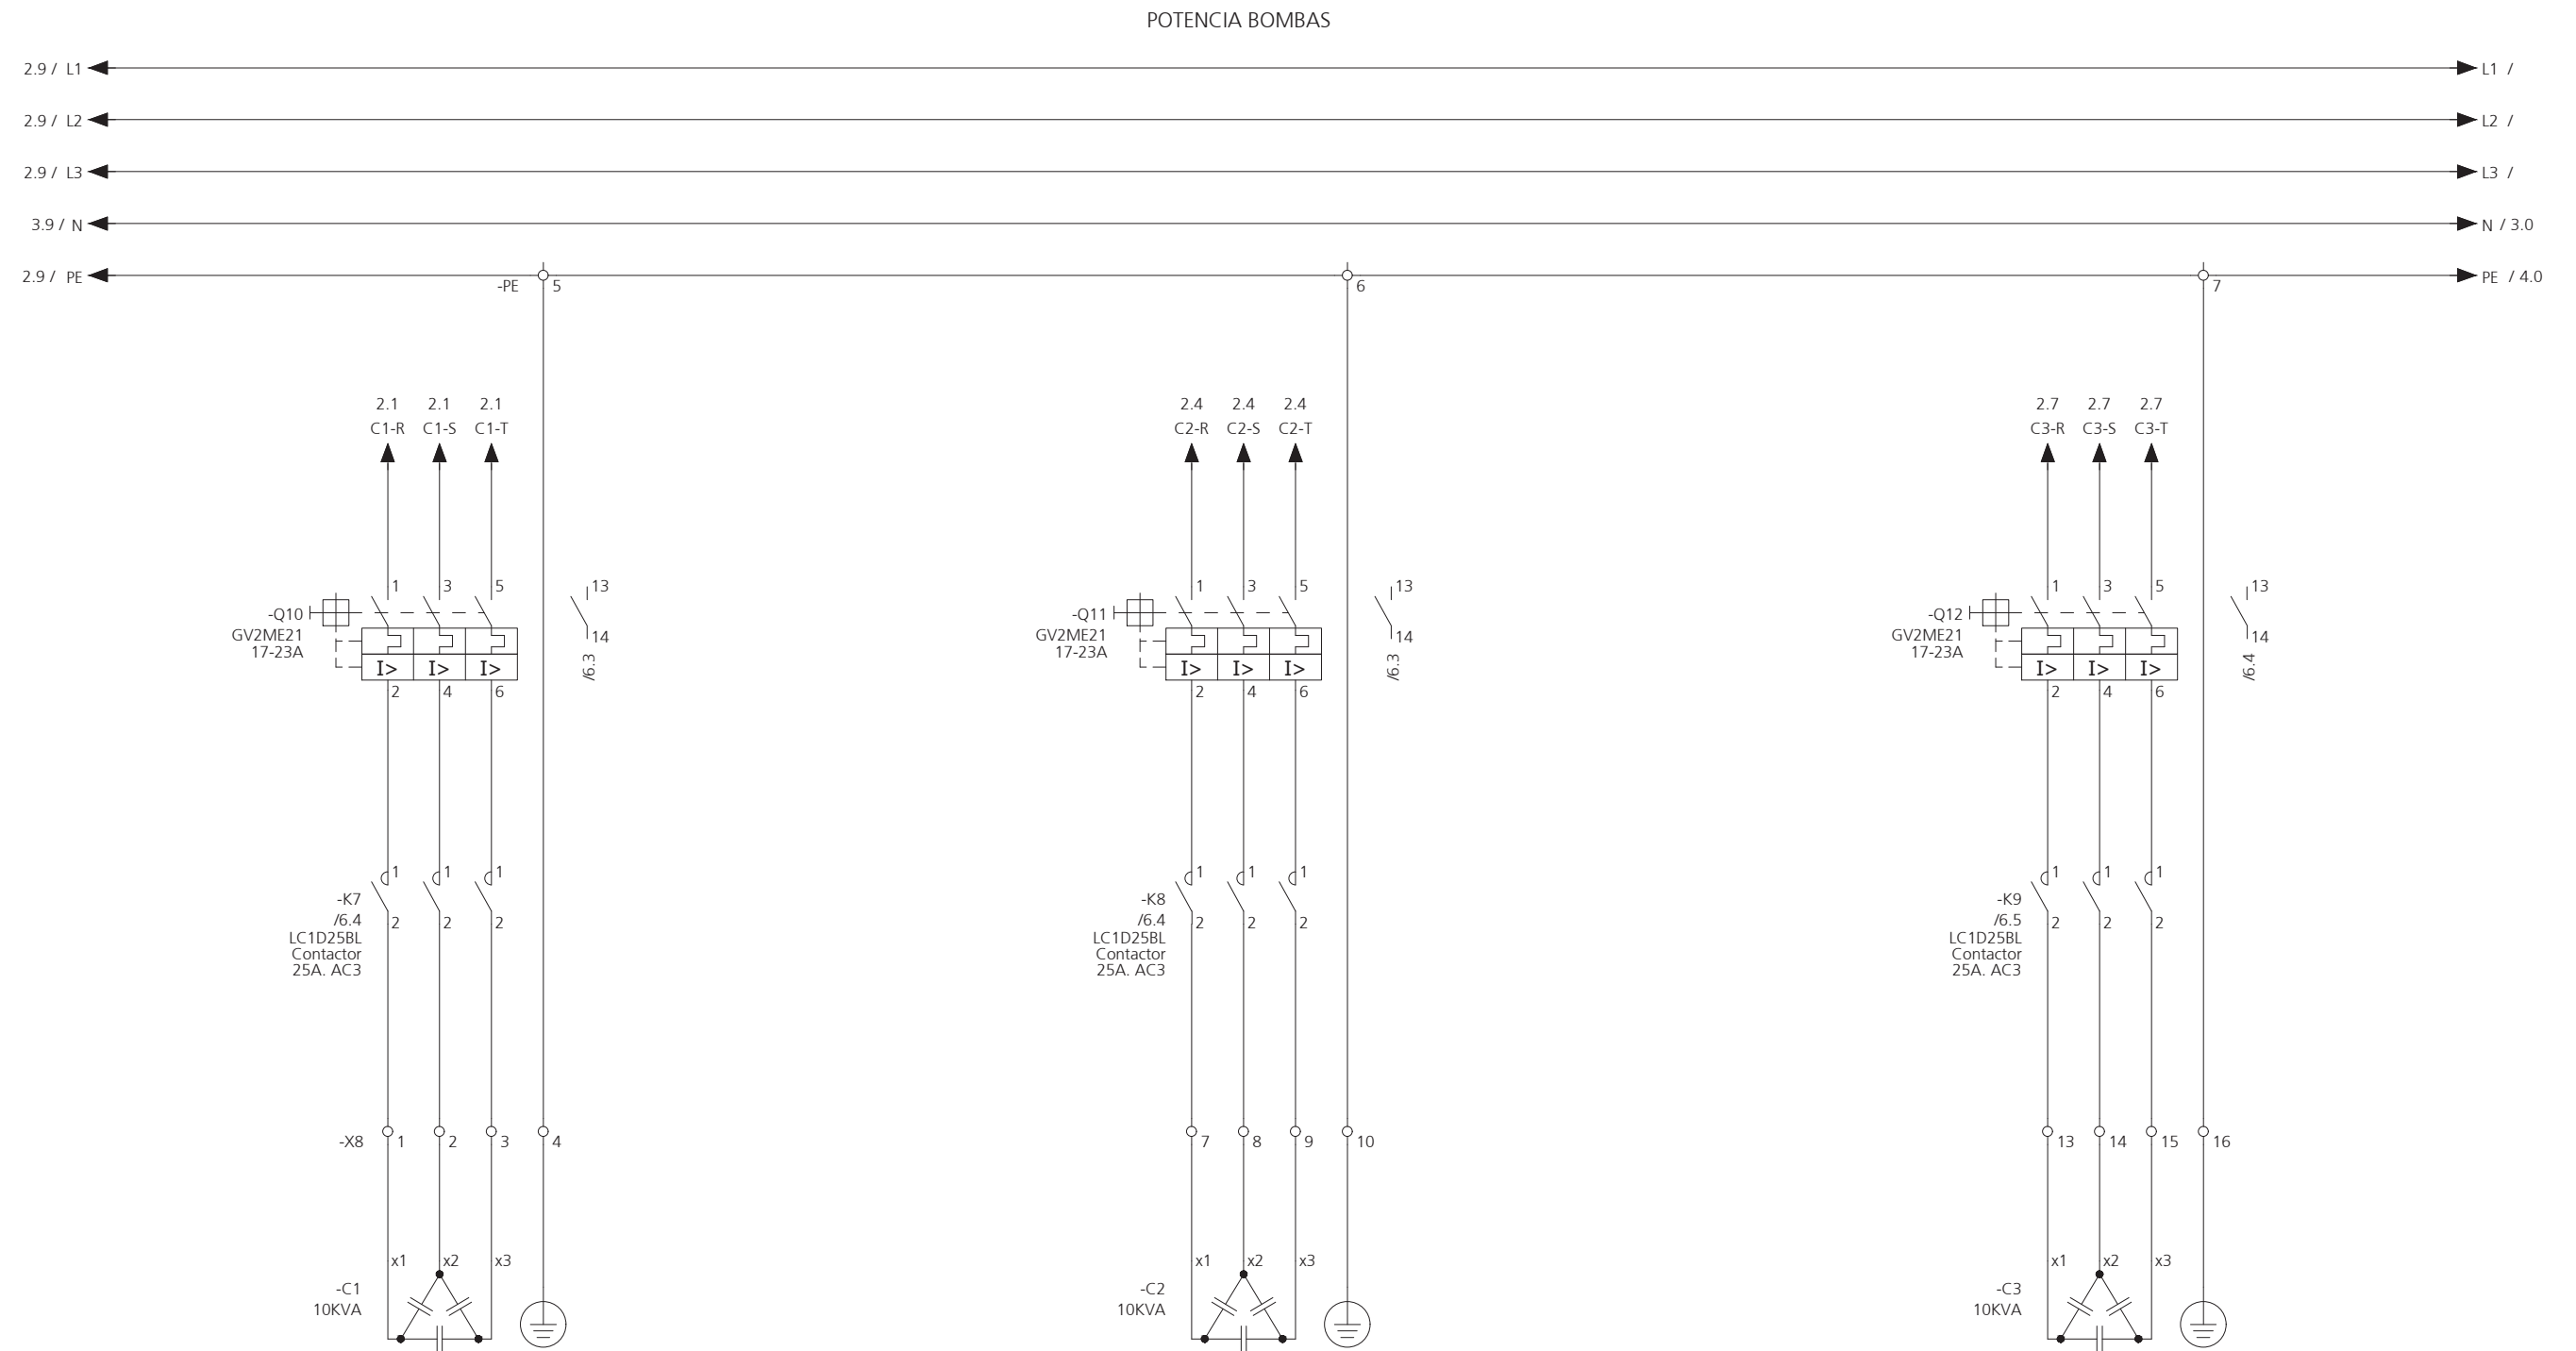

PROYECTO DE URBANIZACIÓN:		ESTUDIO DE REDES HIDRÁULICAS SECTOR ZG-SG-CT6 EN CABEZO DE TORRES (MURCIA)	
PROMOTOR:		JUNTA DE COMPENSACIÓN DE LA U.A. ÚNICA DEL PLAN PARCIAL INDUSTRIAL SECTOR ZG-SG-CT6	
TÍTULO DEL PLANO:		ESQUEMA MULTIFILAR.EBAR	
AUTORES DE LA SEPARATA:		AUTORES: JESUS ZAFRA SERRANO	
ANTONIO M. DÍEZ RIQUELME ICCP		JESUS ZAFRA SERRANO ARQUITECTO	
ESCALA:		PLANO Nº:	
SIN ESCALA		P4.3.1	
El Colegio Acredita la firma digital de los autores El presente documento ha sido registrado y acreditado		14/05/2019 190571/21146 CDFH	



MANIOBRA Y RELÉ DE SEGURIDAD

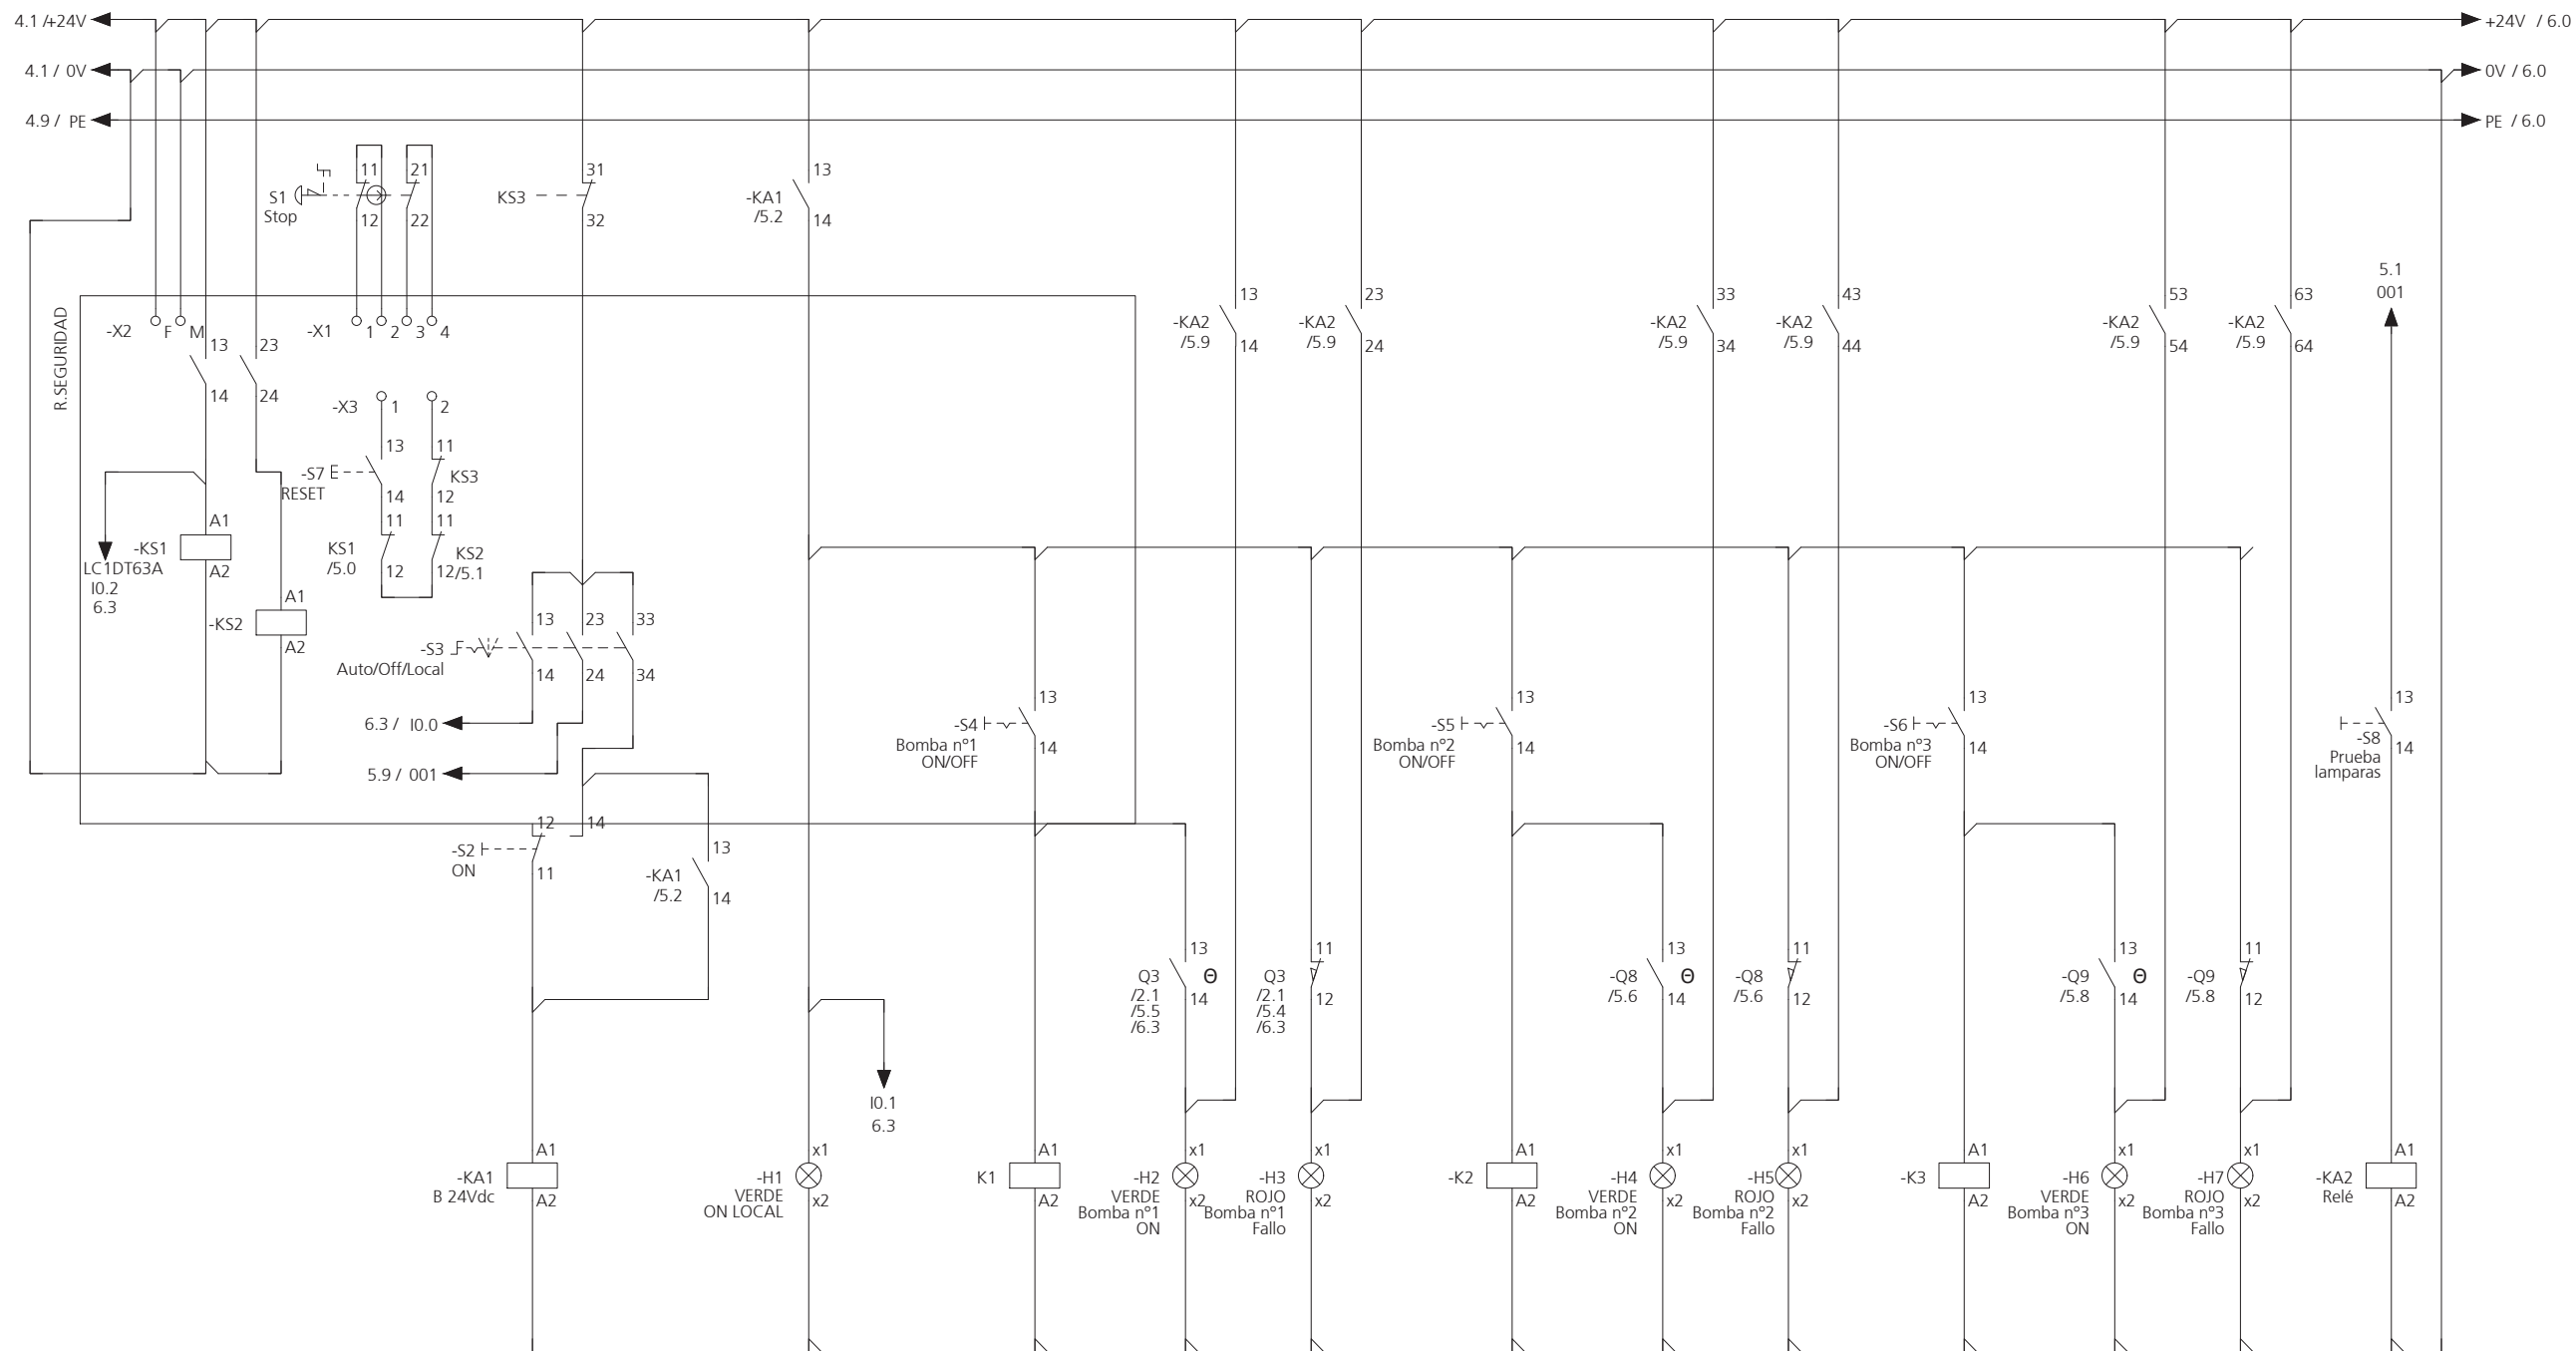

1 2 12/5.1
1 2 /6.7
3 4 /2.1
3 4 /6.8
5 6 /6.8
7 8 /2.1
11 12/5.1

13 14/5.2
13 14/5.3


1 2 /2.0
1 2 /2.1
1 2 /2.1
13 14/6.4

1 2 /2.3
1 2 /2.4
1 2 /2.4
13 14/6.4

1 2 /2.7
1 2 /2.7
1 2 /2.7
13 14/6.5


13 14/5.4
23 24/5.5
33 34/5.6
43 44/5.7
53 54/5.8
63 64/5.8

PROYECTO DE URBANIZACIÓN:		ESTUDIO DE REDES HIDRÁULICAS SECTOR ZG-SG-CT6 EN CABEZO DE TORRES (MURCIA)	
PROMOTOR:		JUNTA DE COMPENSACIÓN DE LA U.A. ÚNICA DEL PLAN PARCIAL INDUSTRIAL SECTOR ZG-SG-CT6	
TÍTULO DEL PLANO:		ESQUEMA MULTIFILAR.EBAR	
AUTORES DE LA SEPARATA:		AUTORES: JESUS ZAFRA SERRANO	
ANTONIO M. DÍEZ RIQUELME ICCP		JESUS ZAFRA SERRANO ARQUITECTO	
ESCALA:		PLANO Nº:	
SIN ESCALA		P4.3.1	
El Colegio Acredita la firma digital de los autores El presente documento ha sido registrado y verificado		14/05/2019 190571/21146 CDFH	

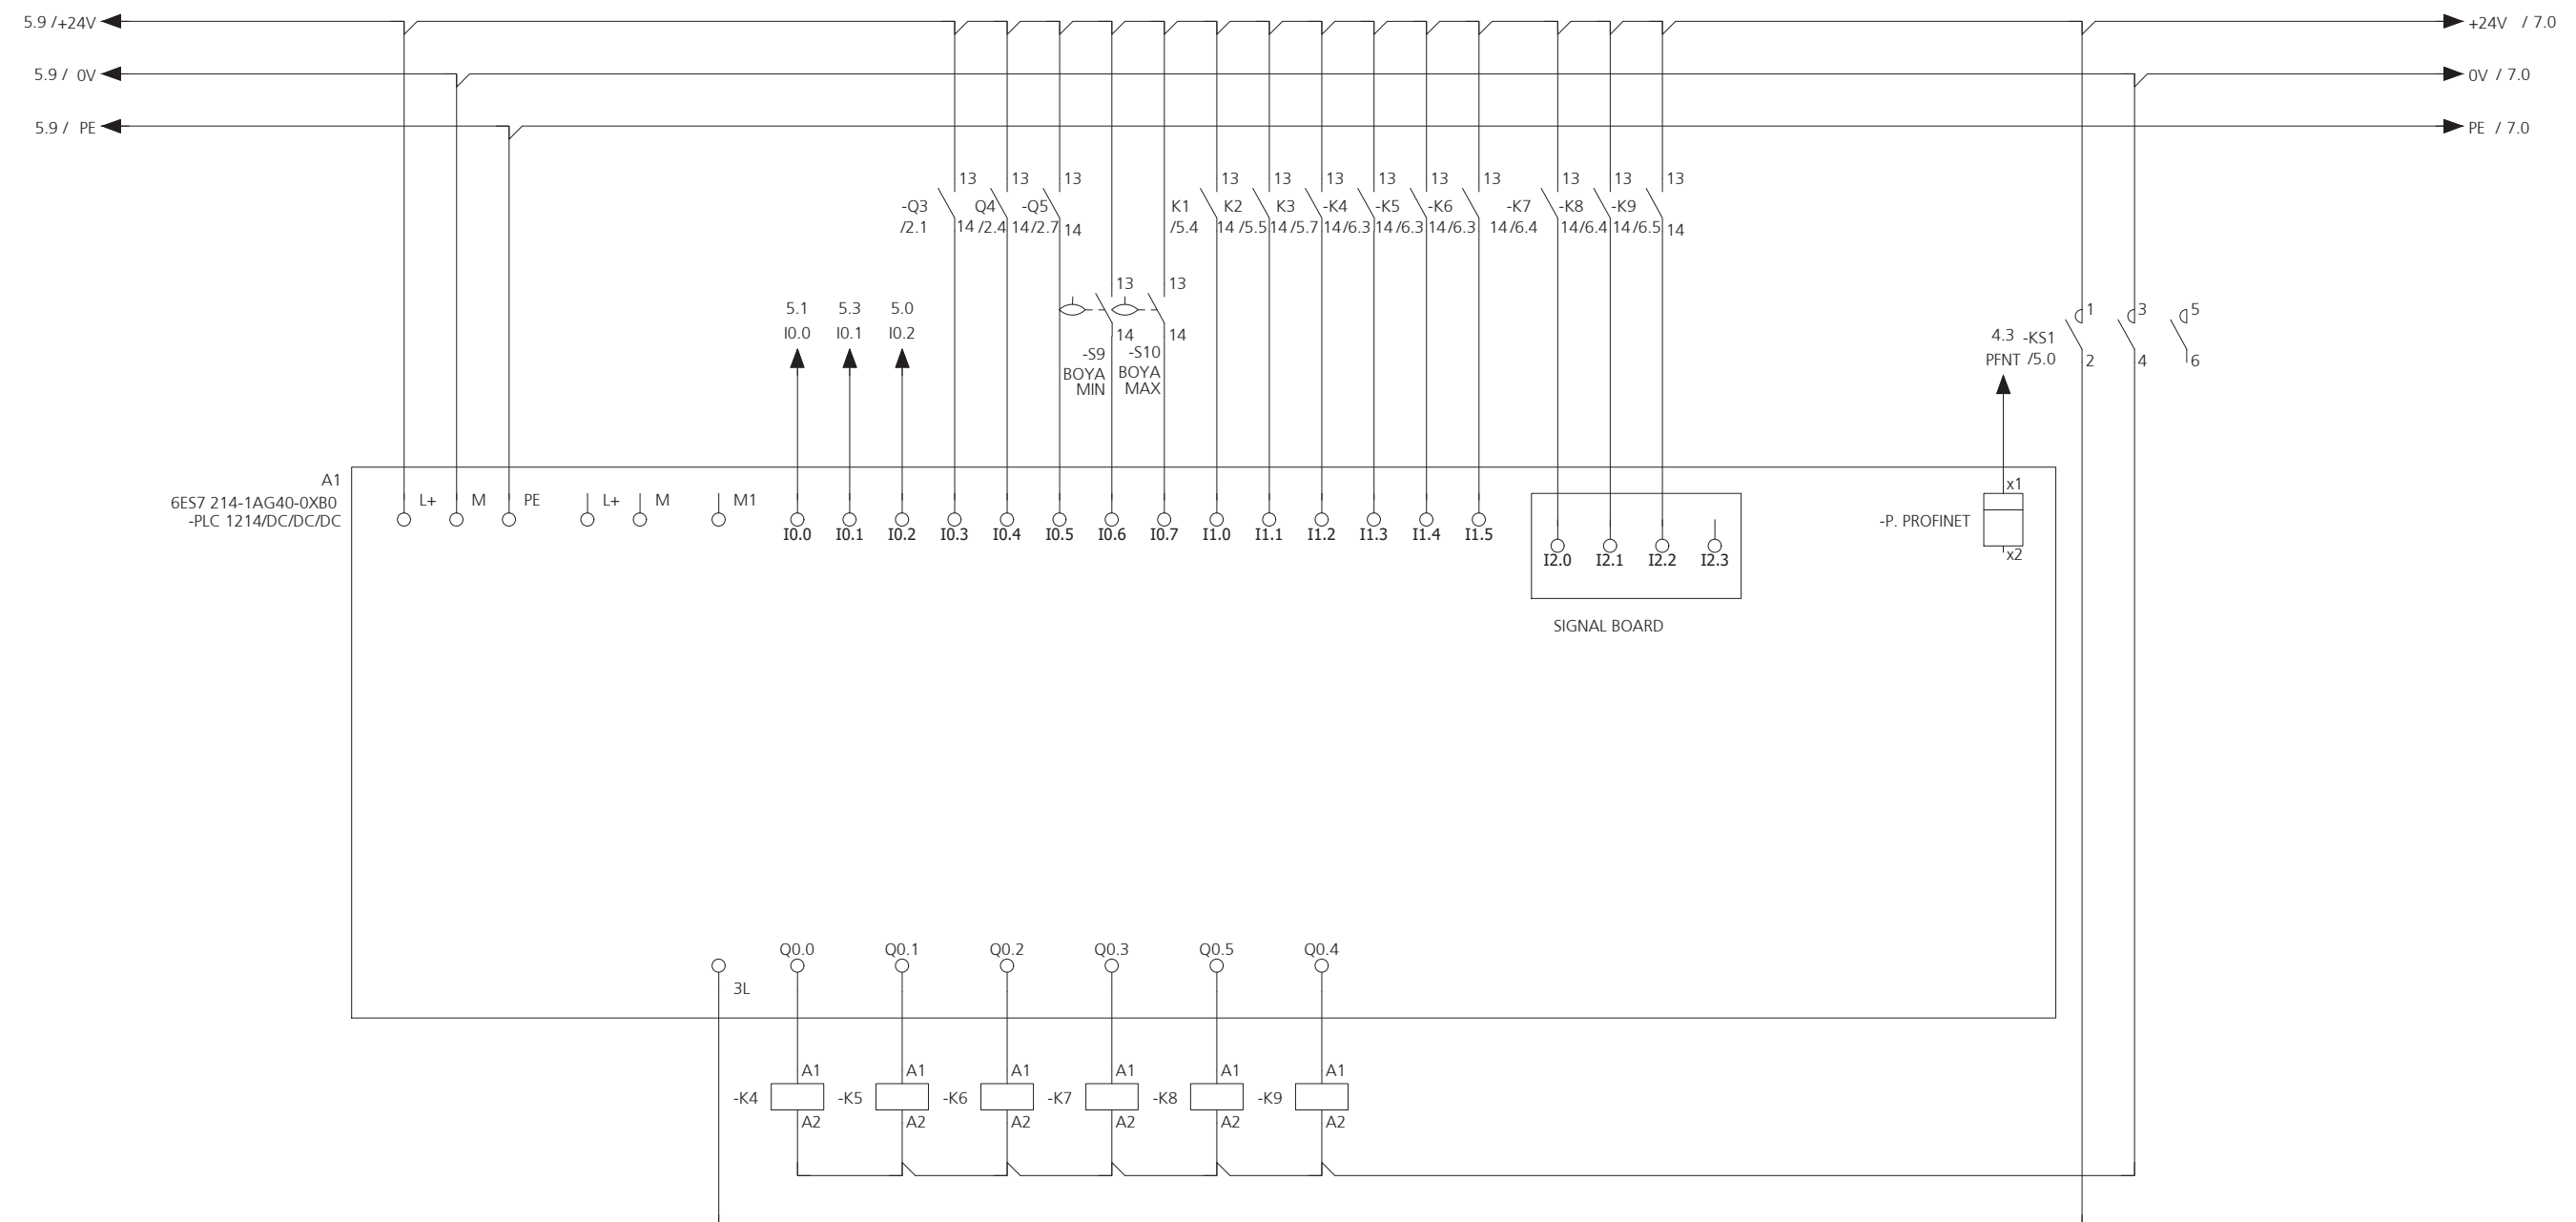

1 2 /2.1 1 2 /2.4 1 2 /2.7 1 2 /3.1 1 2 /3.4 1 2 /3.7
1 2 /2.2 1 2 /2.4 1 2 /2.8 1 2 /3.2 1 2 /3.4 1 2 /3.8
1 2 /2.2 1 2 /2.5 1 2 /2.8 1 2 /3.2 1 2 /3.5 1 2 /3.8
13 14 /6.5 13 14 /6.5 13 14 /6.5 13 14 /6.5 13 14 /6.5 13 14 /6.6


PROYECTO DE URBANIZACIÓN:		ESTUDIO DE REDES HIDRÁULICAS SECTOR ZG-SG-CT6 EN CABEZO DE TORRES (MURCIA)	
PROMOTOR:		JUNTA DE COMPENSACIÓN DE LA U.A. ÚNICA DEL PLAN PARCIAL INDUSTRIAL SECTOR ZG-SG-CT6	
TÍTULO DEL PLANO:		ESQUEMA MULTIFILAR.EBAR	
AUTORES DE LA SEPARATA:		AUTORES: JESUS ZAFRA SERRANO	
ANTONIO M. DÍEZ RIQUELME ICCP		JESUS ZAFRA SERRANO ARQUITECTO	
FECHA:		14/05/2019	
COLEGIO OFICIAL DE ARQUITECTOS DE MURCIA		REGISTRO DE ARQUITECTOS 190571/21146	
ESCALA:		PLANOS DE: 7	
SIN ESCALA		P4.3.1	

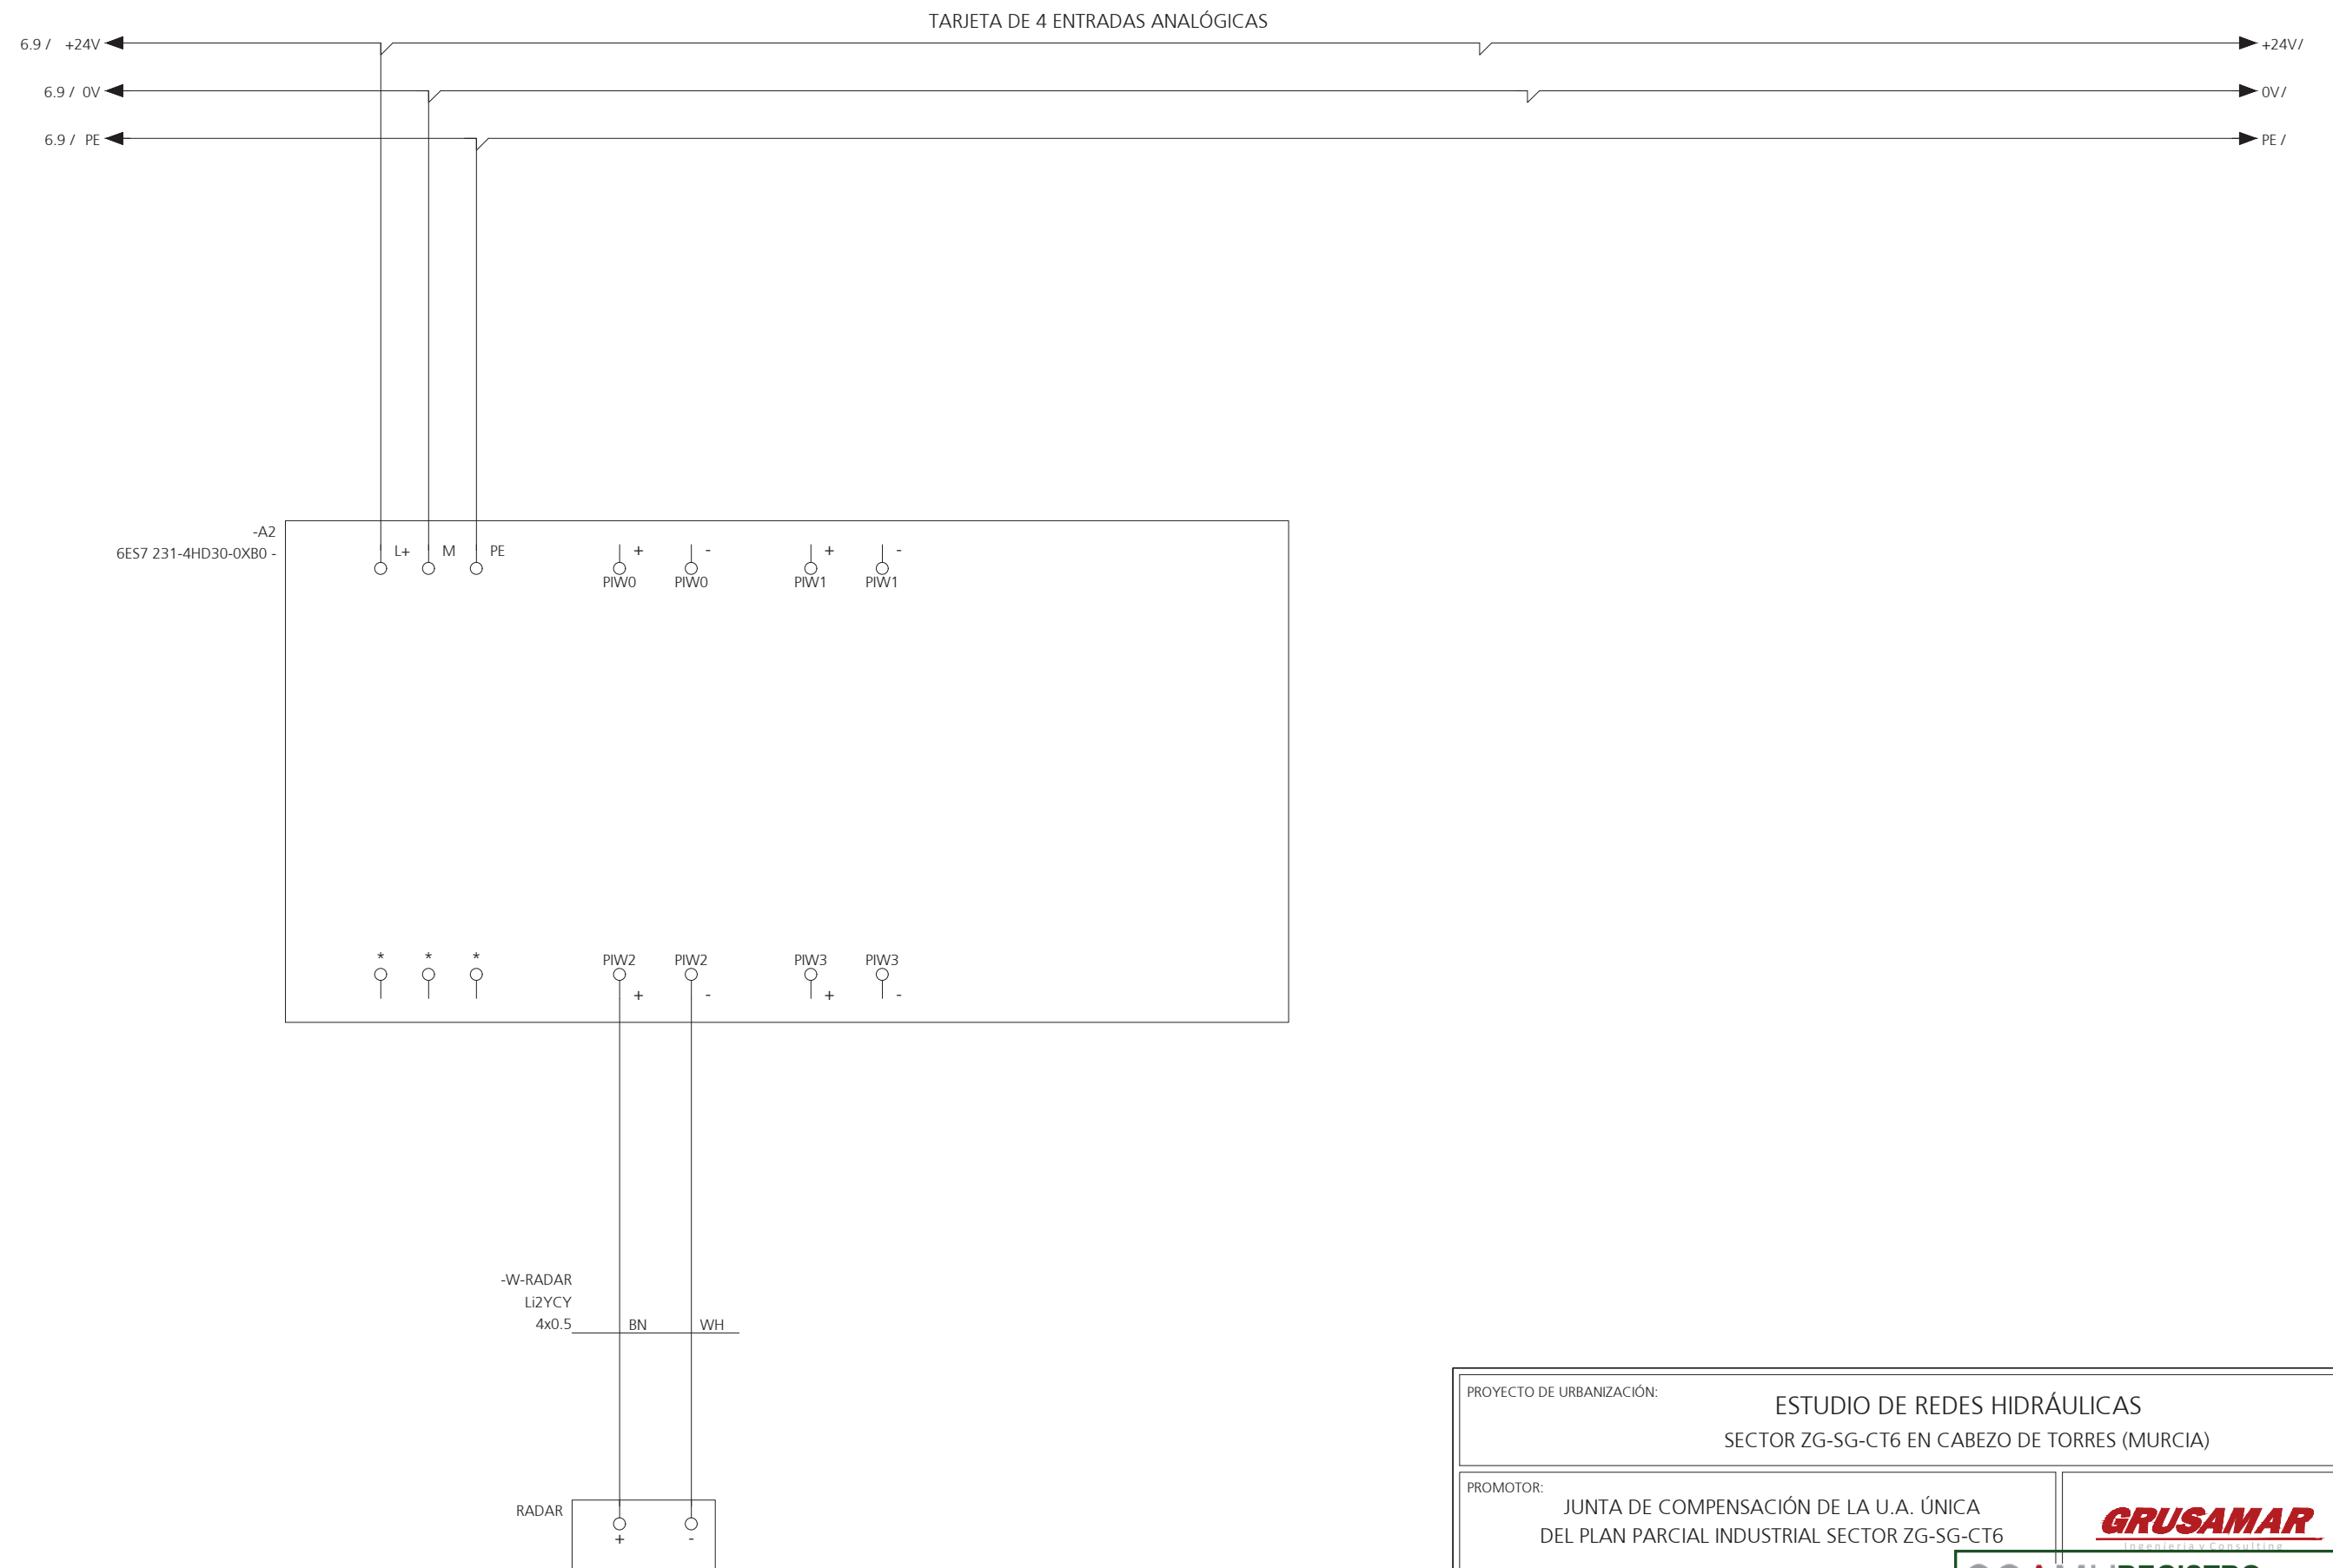


PROYECTO DE URBANIZACIÓN:		ESTUDIO DE REDES HIDRÁULICAS SECTOR ZG-SG-CT6 EN CABEZO DE TORRES (MURCIA)	
PROMOTOR:		JUNTA DE COMPENSACIÓN DE LA U.A. ÚNICA DEL PLAN PARCIAL INDUSTRIAL SECTOR ZG-SG-CT6	
TÍTULO DEL PLANO:		ESQUEMA MULTIFILAR.EBAR	
AUTORES DE LA SEPARATA:		ANTONIO M. DÍEZ RIQUELME ICCP	
AUTORES:		JESUS ZAFRA SERRANO ARQUITECTO	
FECHA:		14/05/2019	
COLEGIO OFICIAL DE ARQUITECTOS		190571/21146	
REGION DE MURCIA		DOCUMENTOS PROFESIONALES	
ESCALA:		SIN ESCALA	
El Colegio Acredita la firma digital de los autores		El presente documento ha sido registrado y acreditado.	
PLANO Nº:		P4.3.1	



PROYECTO DE URBANIZACIÓN:		ESTUDIO DE REDES HIDRÁULICAS SECTOR ZG-SG-CT6 EN CABEZO DE TORRES (MURCIA)	
PROMOTOR:		JUNTA DE COMPENSACIÓN DE LA U.A. ÚNICA DEL PLAN PARCIAL INDUSTRIAL SECTOR ZG-SG-CT6	
TÍTULO DEL PLANO:		ESQUEMA MULTIFILAR.GRUPO DE PRESIÓN	
AUTORES DE LA SEPARATA:		AUTORES: JESUS ZAFRA SERRANO	
ESCALA:		PLANO Nº:	
ANTONIO M. DÍEZ RIQUELME ICCP		JESUS ZAFRA SERRANO ARQUITECTO	
SIN ESCALA El Colegio Acredita la firma digital de los autores El presente documento ha sido registrado y acreditado.		P4.3.2 14/05/2019 190571/21146 CDFH	

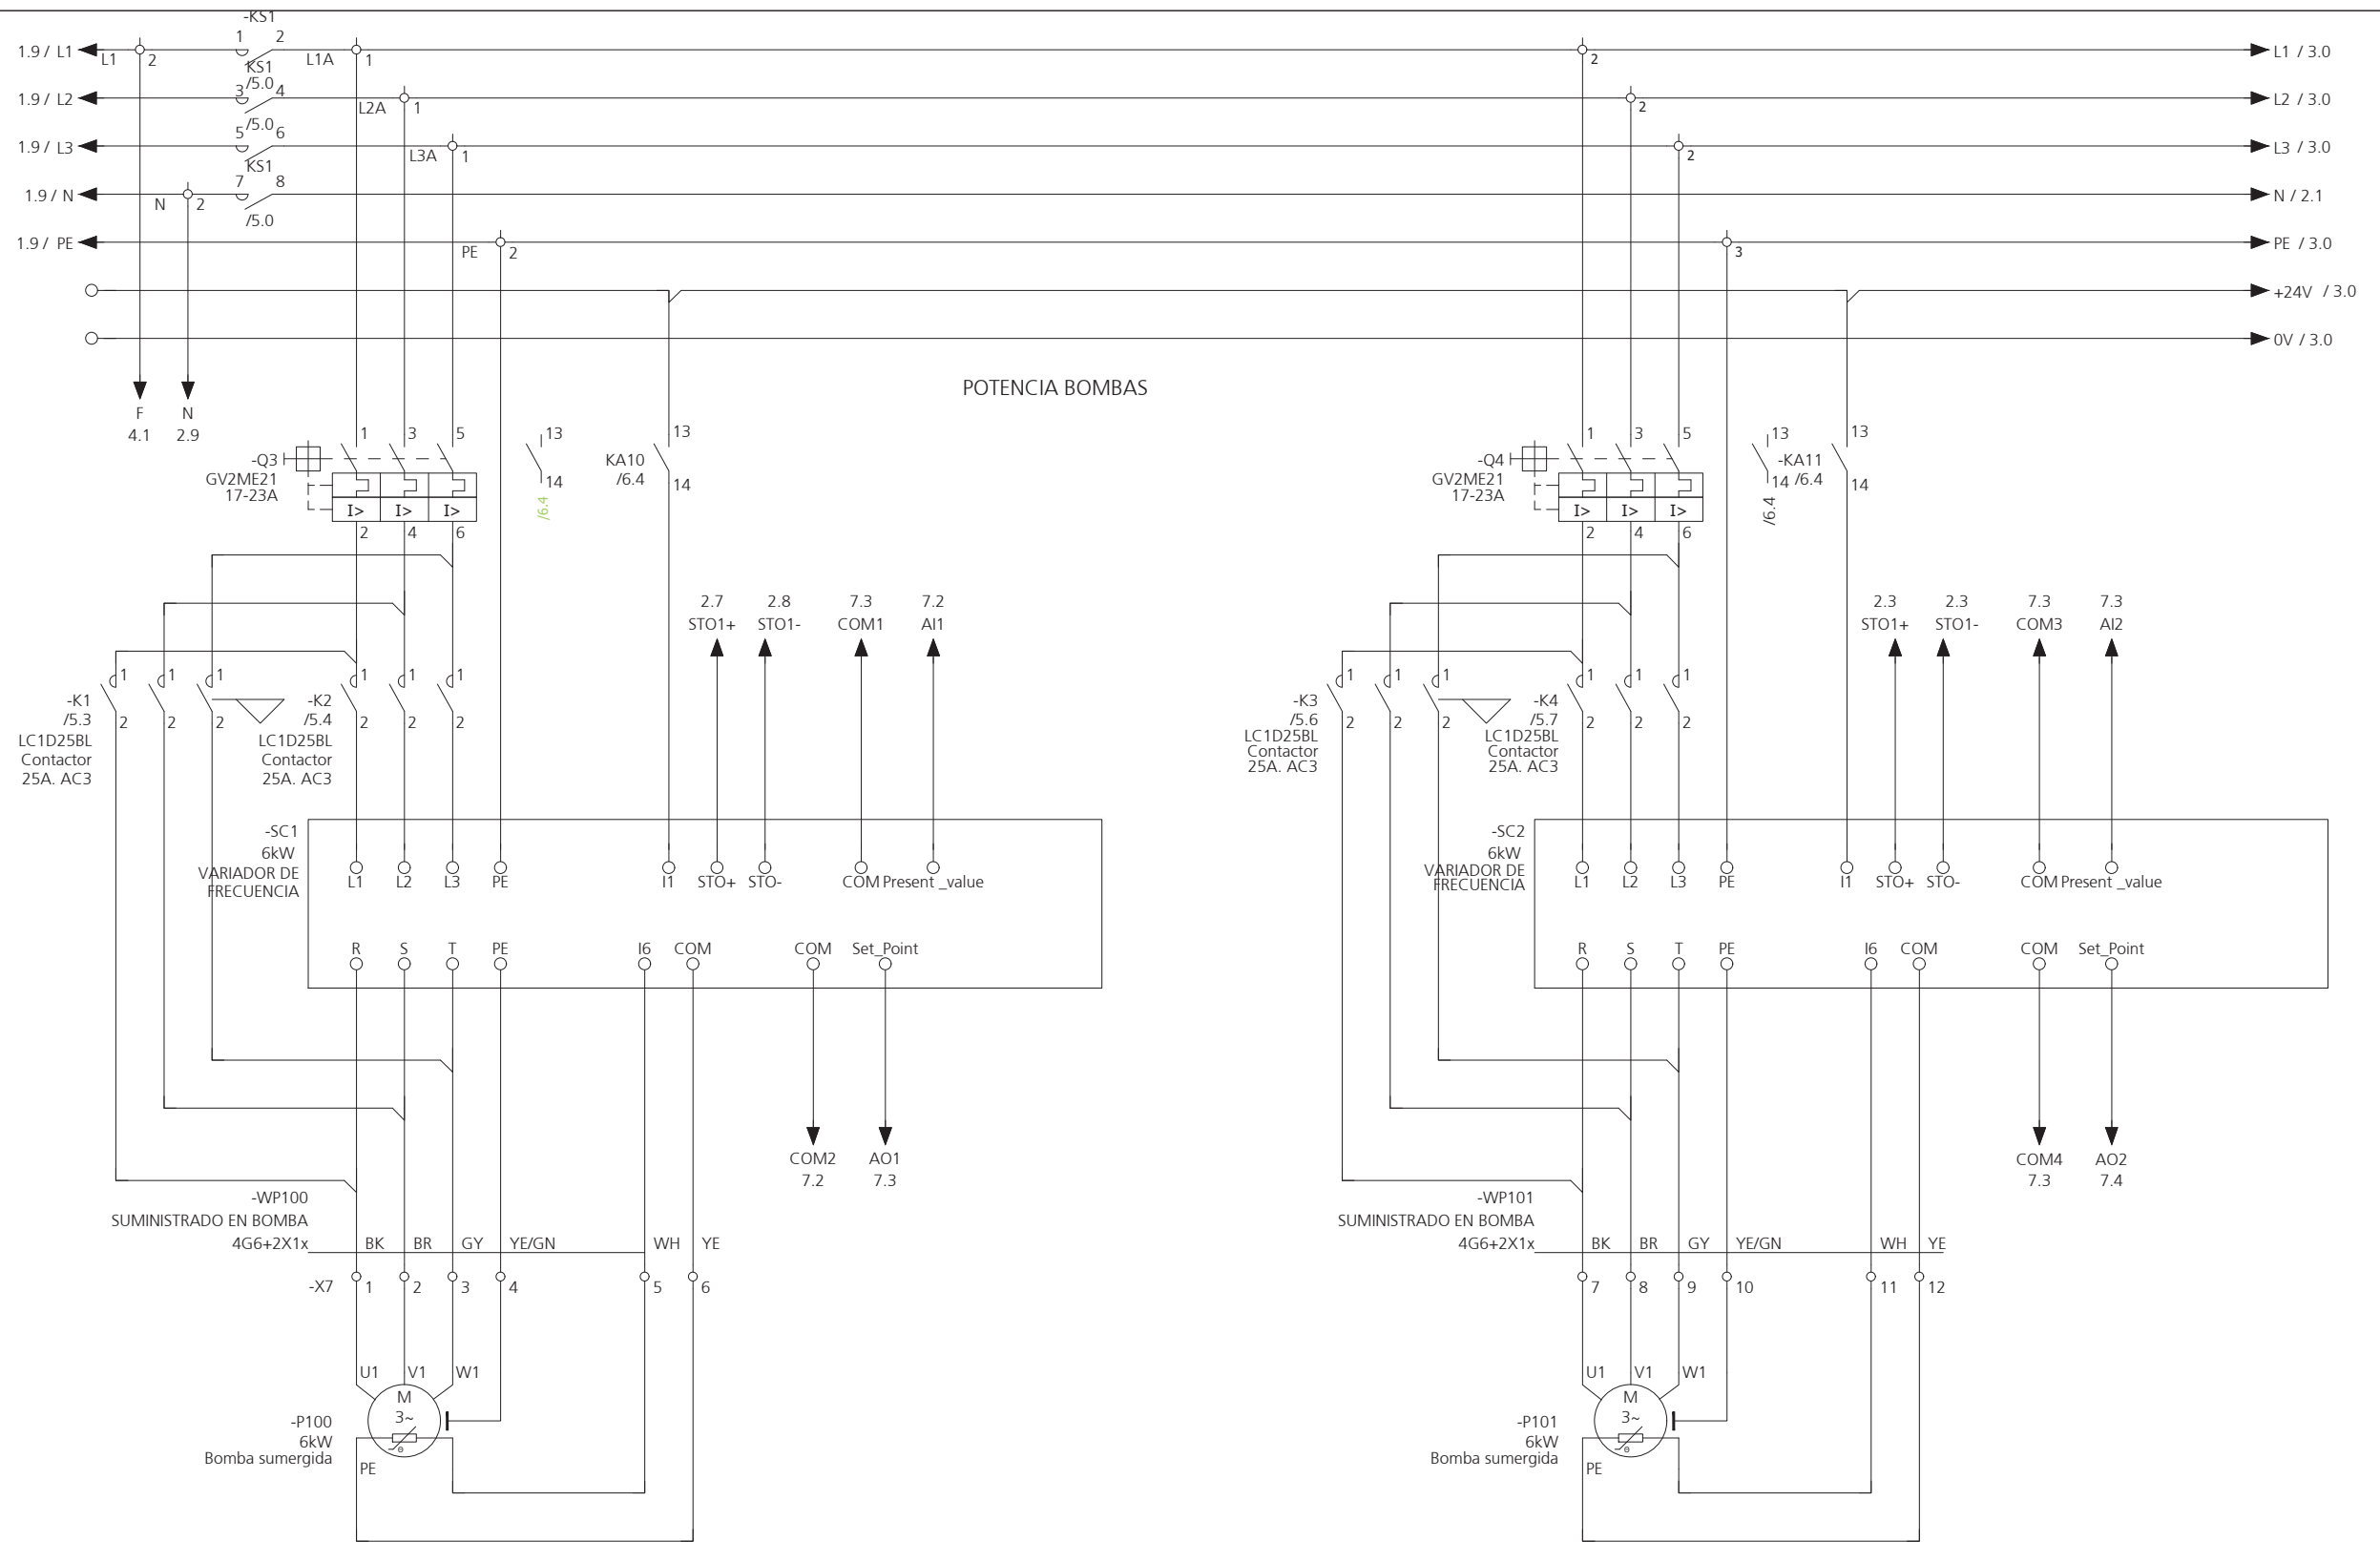


PROYECTO DE URBANIZACIÓN:		ESTUDIO DE REDES HIDRÁULICAS SECTOR ZG-SG-CT6 EN CABEZO DE TORRES (MURCIA)	
PROMOTOR:		GRUSAMAR INGENIERÍA Y CONSULTORÍA	
TÍTULO DEL PLANO:		COAMU REGISTRO COLEGIO OFICIAL DE ARQUITECTOS Y ACREDITACIÓN DE ARQUITECTOS REGIÓN DE MURCIA DOCUMENTOS PROFESIONALES	
AUTORES DE LA SEPARATA:		Autores: JESUS ZAFRA SERRANO PLANO Nº:	
ANTONIO M. DÍEZ RIQUELME ICCP		JESUS ZAFRA SERRANO ARQUITECTO	
ESCALA:		SIN ESCALA El Colegio Acredita la firma digital de los autores El presente documento ha sido registrado y autorizado.	
		PLANO Nº: P4.3.2 Hoja 2 DE 9	

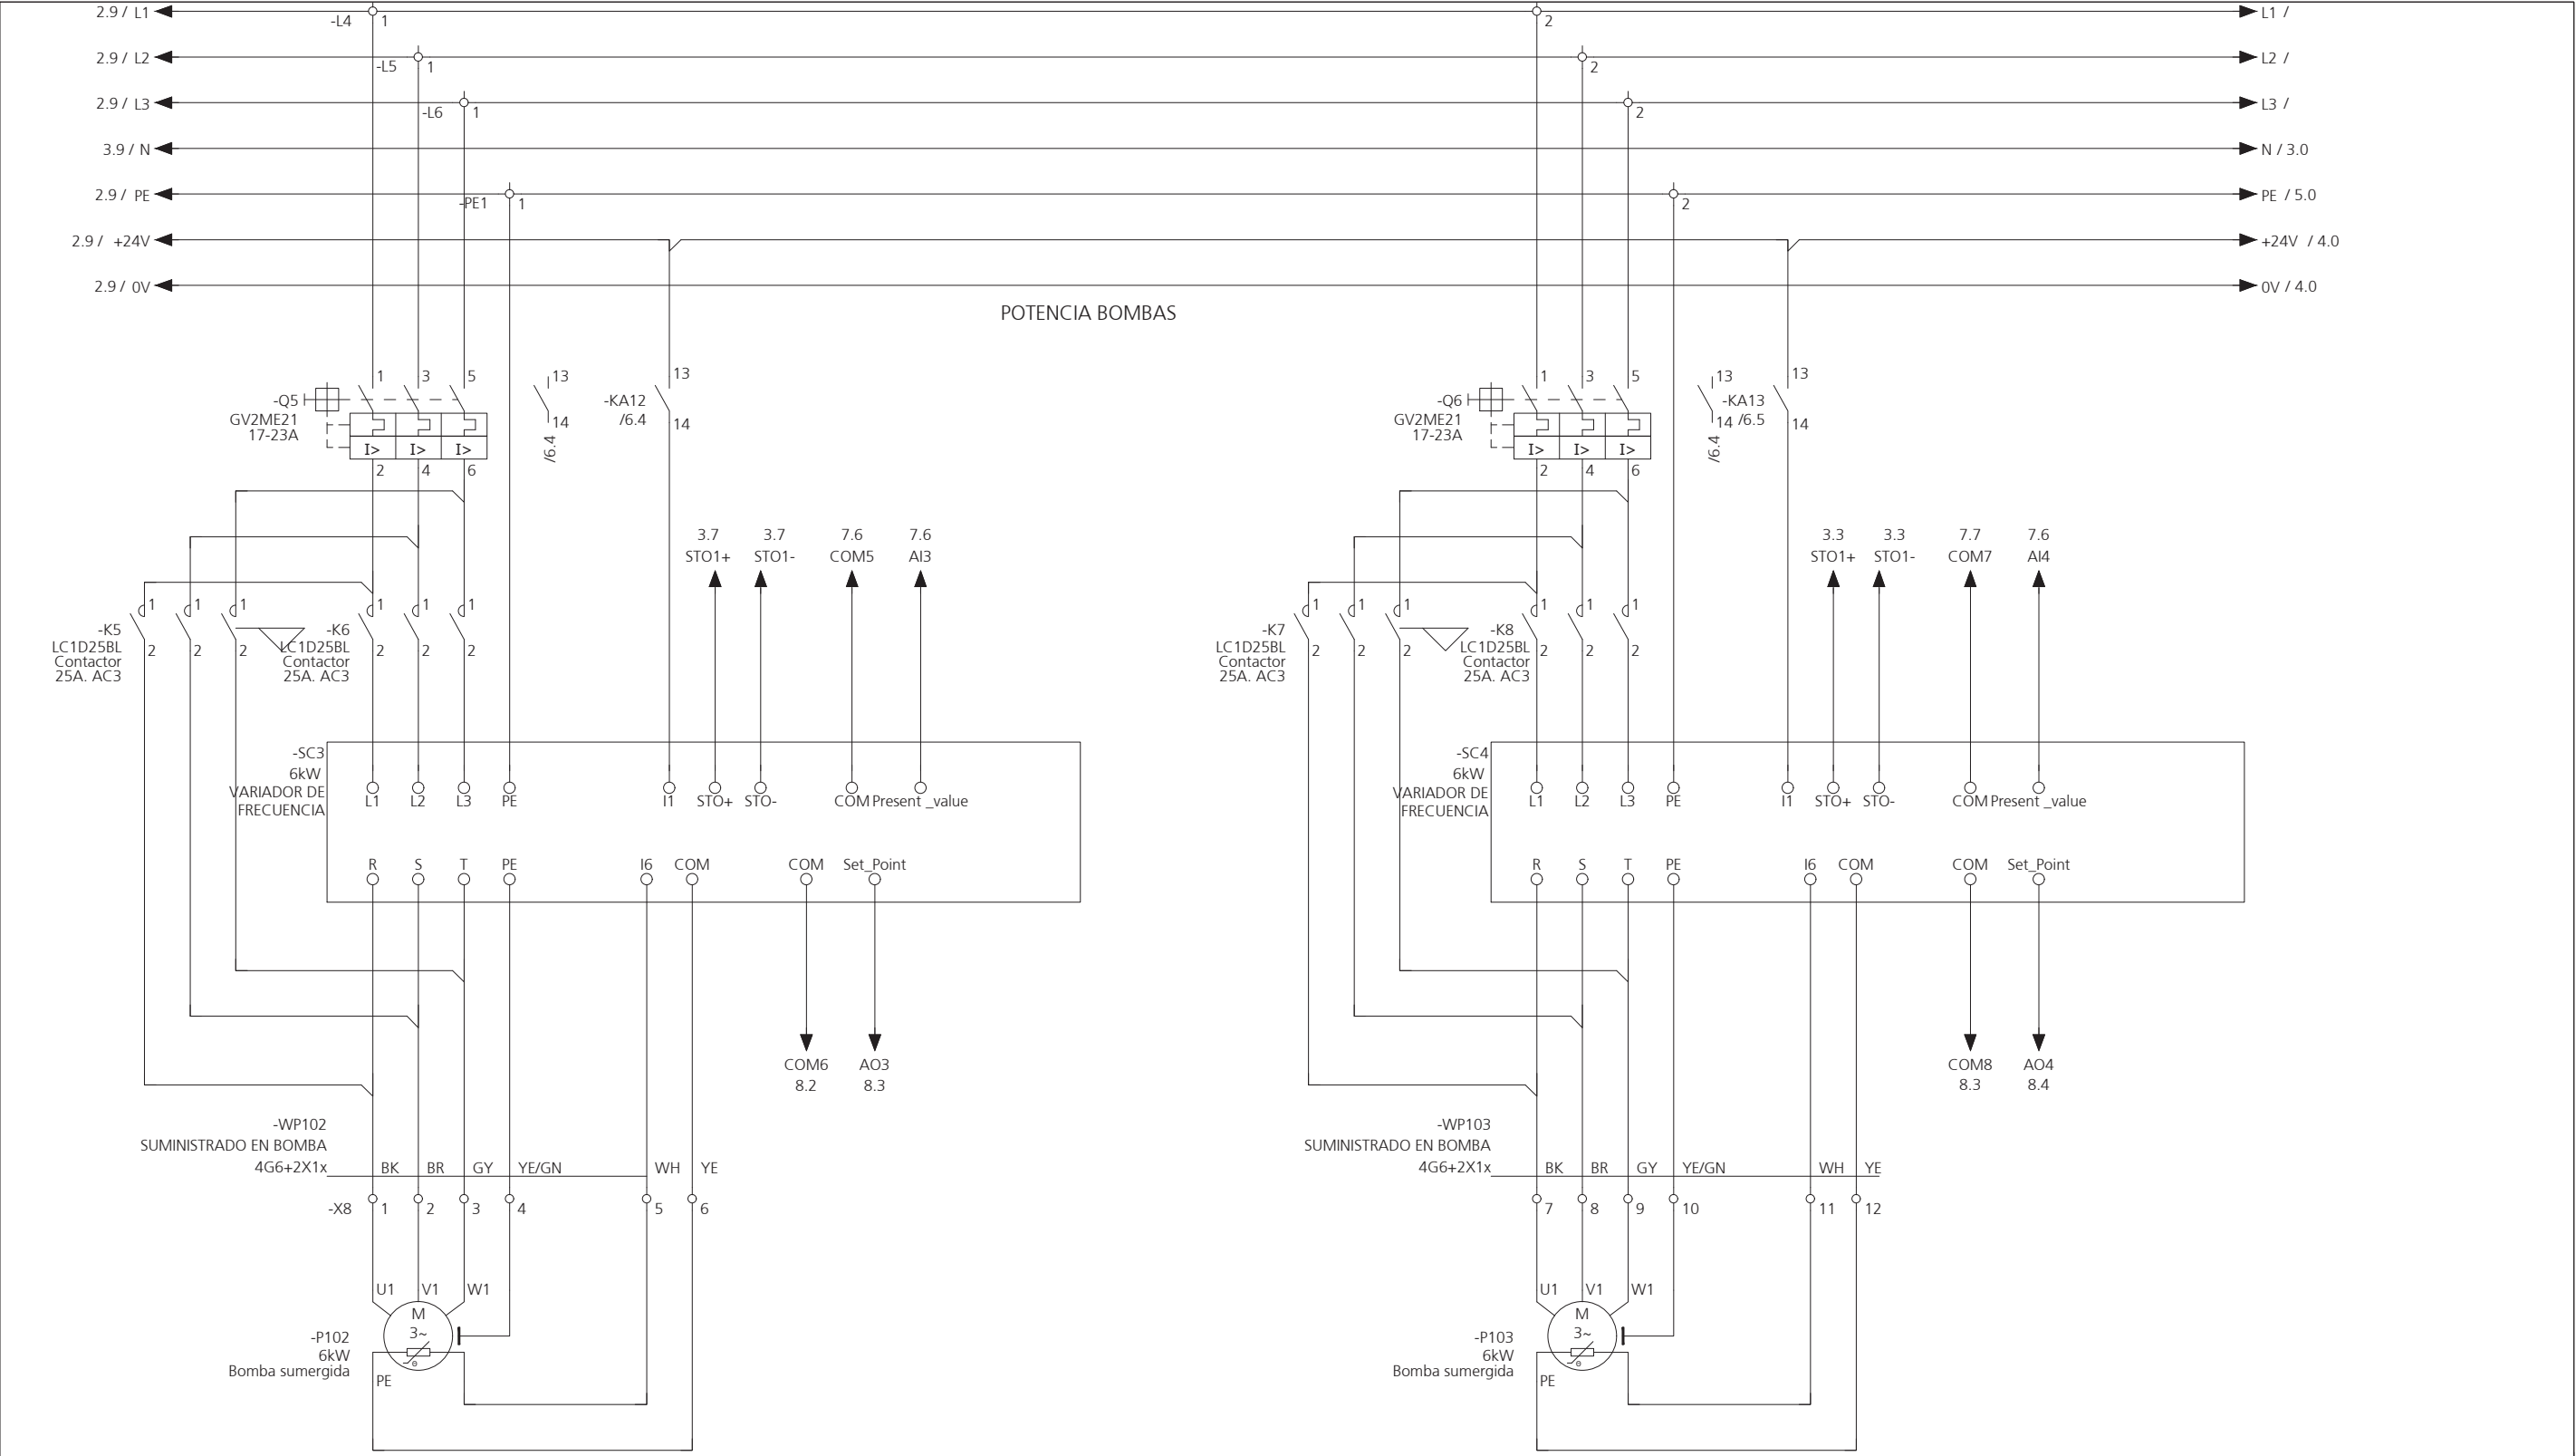

PROYECTO DE URBANIZACIÓN:		ESTUDIO DE REDES HIDRÁULICAS SECTOR ZG-SG-CT6 EN CABEZO DE TORRES (MURCIA)	
PROMOTOR:		JUNTA DE COMPENSACIÓN DE LA U.A. ÚNICA DEL PLAN PARCIAL INDUSTRIAL SECTOR ZG-SG-CT6	
TÍTULO DEL PLANO:		ESQUEMA MULTIFILAR.GRUPO DE PRESIÓN	
AUTORES DE LA SEPARATA:		ANTONIO M. DÍEZ RIQUELME ICCP	
AUTORES:		JESUS ZAFRA SERRANO ARQUITECTO	
ESCALA:		SIN ESCALA	
FECHA:		14/05/2019	
MATERIAL:		COAMU REGISTRO COLEGIO OFICIAL DE ARQUITECTOS Y ACREDITACIÓN DE ARQUITECTOS REGIÓN DE MURCIA DOCUMENTOS PROFESIONALES	
PLANO N°:		P4.3.2	
AUTORES:		JESUS ZAFRA SERRANO	
PLANO N°:		P4.3.2	
ESCALA:		SIN ESCALA	
FECHA:		14/05/2019	
MATERIAL:		COAMU REGISTRO COLEGIO OFICIAL DE ARQUITECTOS Y ACREDITACIÓN DE ARQUITECTOS REGIÓN DE MURCIA DOCUMENTOS PROFESIONALES	

MANIOBRA Y RELÉ DE SEGURIDAD

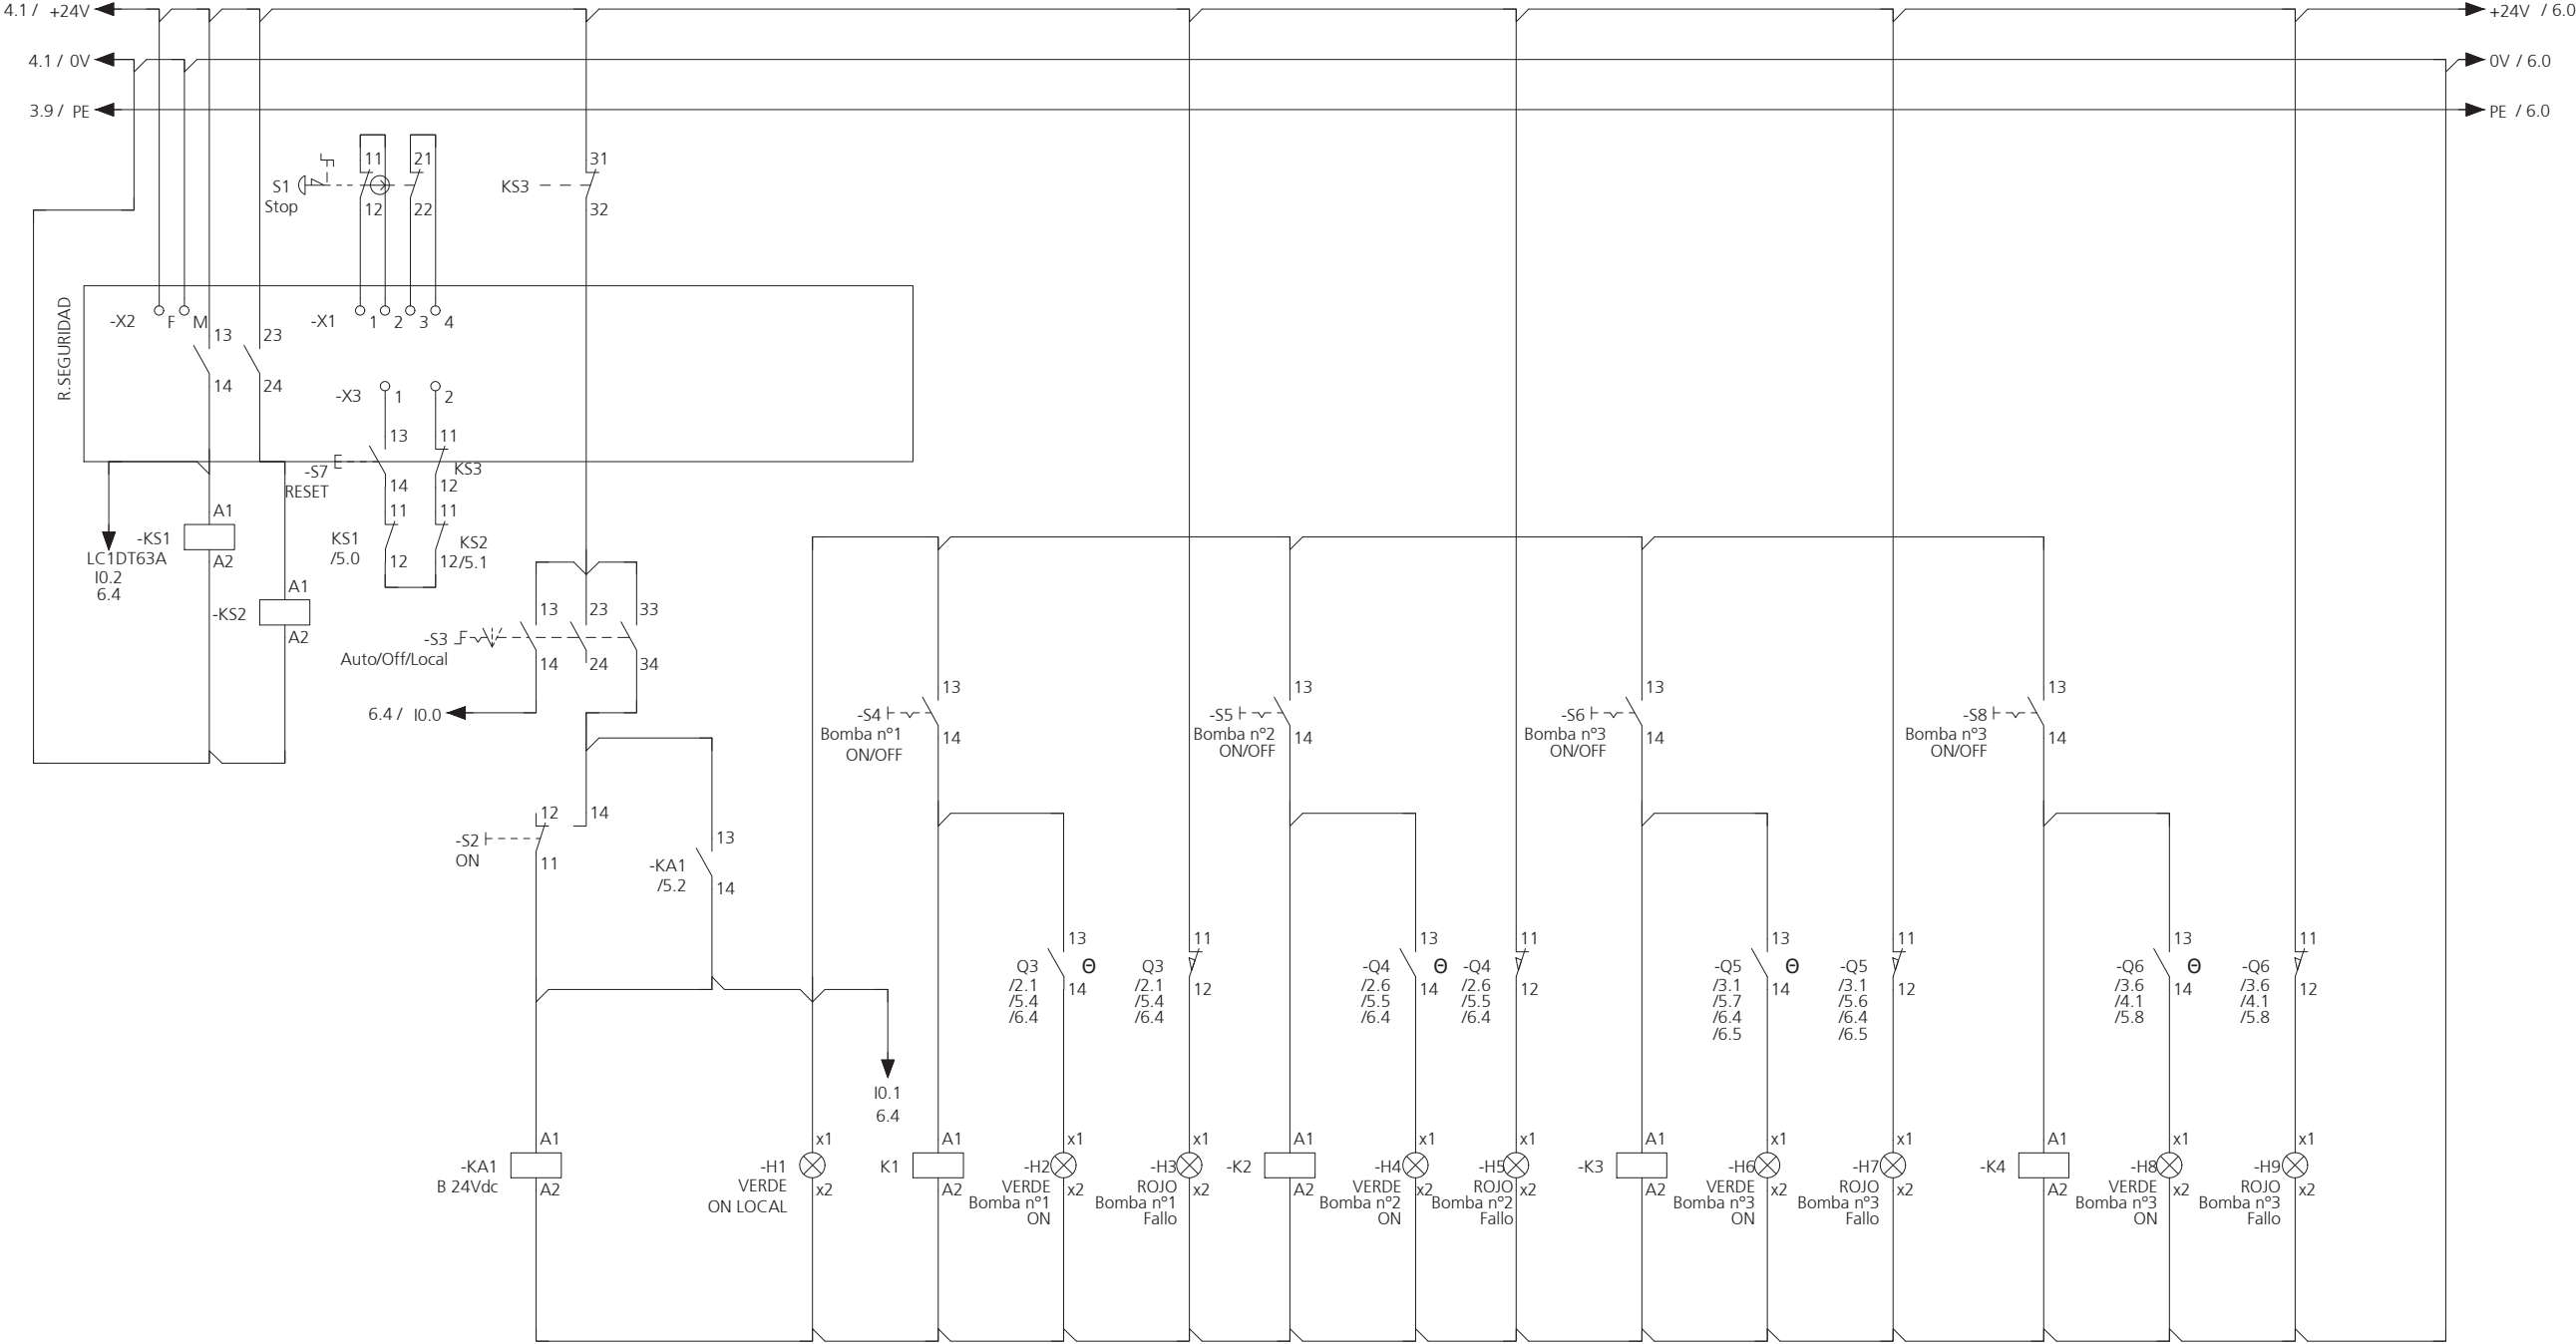

1 2 11/2.1 12/5.1
1 2 1/6.8
3 4 1/2.1
3 4 1/6.8
5 6 1/6.9
7 8 1/2.1
11 12 1/5.1

13 14/5.2

1 2 2/2.0
1 2 2/2.1
1 2 2/2.1

1 2 2/2.1
1 2 2/2.2
1 2 2/2.2

1 2 2/2.5
1 2 2/2.5
1 2 2/2.6

1 2 2/2.6
1 2 2/2.6
1 2 2/2.7

PROYECTO DE URBANIZACIÓN: ESTUDIO DE REDES HIDRÁULICAS
SECTOR ZG-SG-CT6 EN CABEZO DE TORRES (MURCIA)

PROMOTOR: JUNTA DE COMPENSACIÓN DE LA U.A. ÚNICA
DEL PLAN PARCIAL INDUSTRIAL SECTOR ZG-SG-CT6


GRUSAMAR
INGENIERÍA Y CONSULTORÍA

TÍTULO DEL PLANO: ESQUEMA MULTIFILAR.GRUPO DE PRESIÓN

FECHA: 14/05/2019
COLEGIO OFICIAL DE INGENIEROS DE MURCIA
REGISTRO DE DOCUMENTOS PROFESIONALES
190571/21146
CDFH


AUTORES DE LA SEPARATA:
ANTONIO M. DÍEZ RIQUELME
ICCP
JESUS ZAFRA SERRANO
ARQUITECTO

ESCALA: SIN ESCALA
PLANO Nº: P4.3.2
El Colegio Acredita la firma digital de los autores
El presente documento ha sido registrado y autorizado

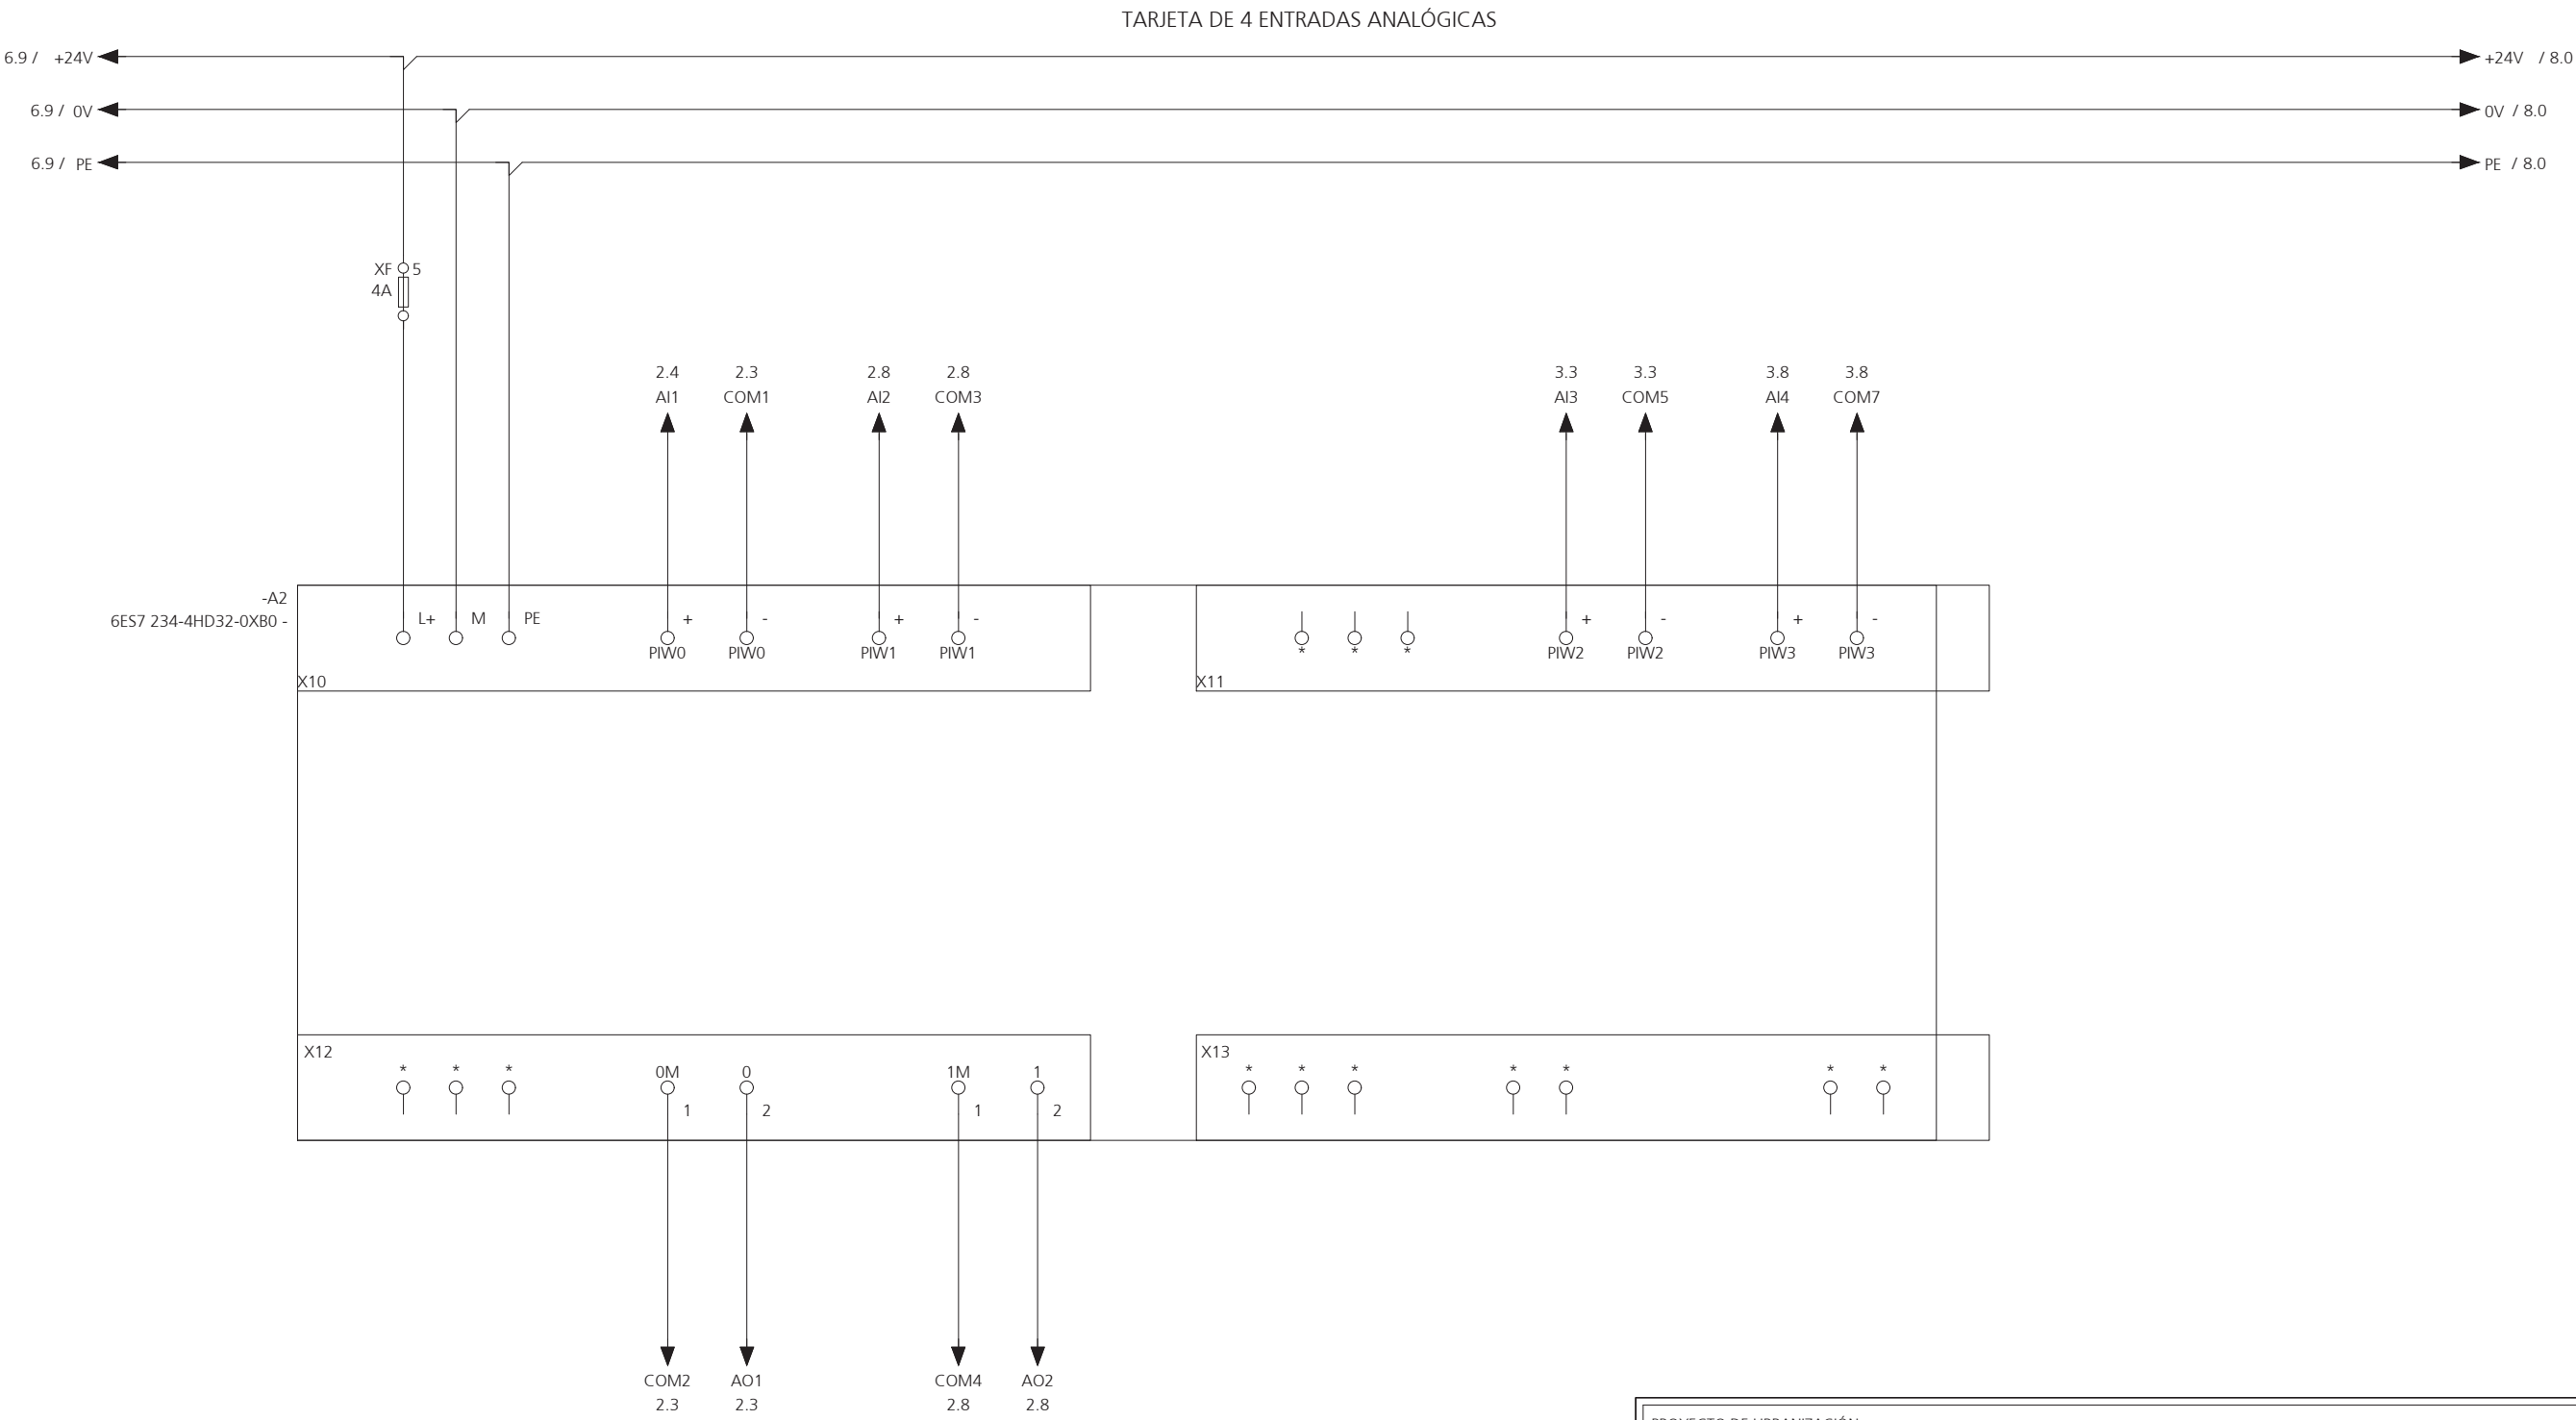

PROYECTO DE URBANIZACIÓN:		ESTUDIO DE REDES HIDRÁULICAS SECTOR ZG-SG-CT6 EN CABEZO DE TORRES (MURCIA)	
PROMOTOR:		JUNTA DE COMPENSACIÓN DE LA U.A. ÚNICA DEL PLAN PARCIAL INDUSTRIAL SECTOR ZG-SG-CT6	
TÍTULO DEL PLANO:		ESQUEMA MULTIFILAR.GRUPO DE PRESIÓN	
AUTORES DE LA SEPARATA:		ANTONIO M. DÍEZ RIQUELME ICCP	
AUTORES:		JESUS ZAFRA SERRANO ARQUITECTO	
FECHA:		14/05/2019	
MATERIAL:		COAMU REGISTRO COLEGIO OFICIAL DE ARQUITECTOS Y ACREDITACIÓN DE DOCUMENTOS PROFESIONALES	
ESCALA:		SIN ESCALA	
PLANO N°:		P4.3.2	

TARJETA DE 4 ENTRADAS ANALÓGICAS

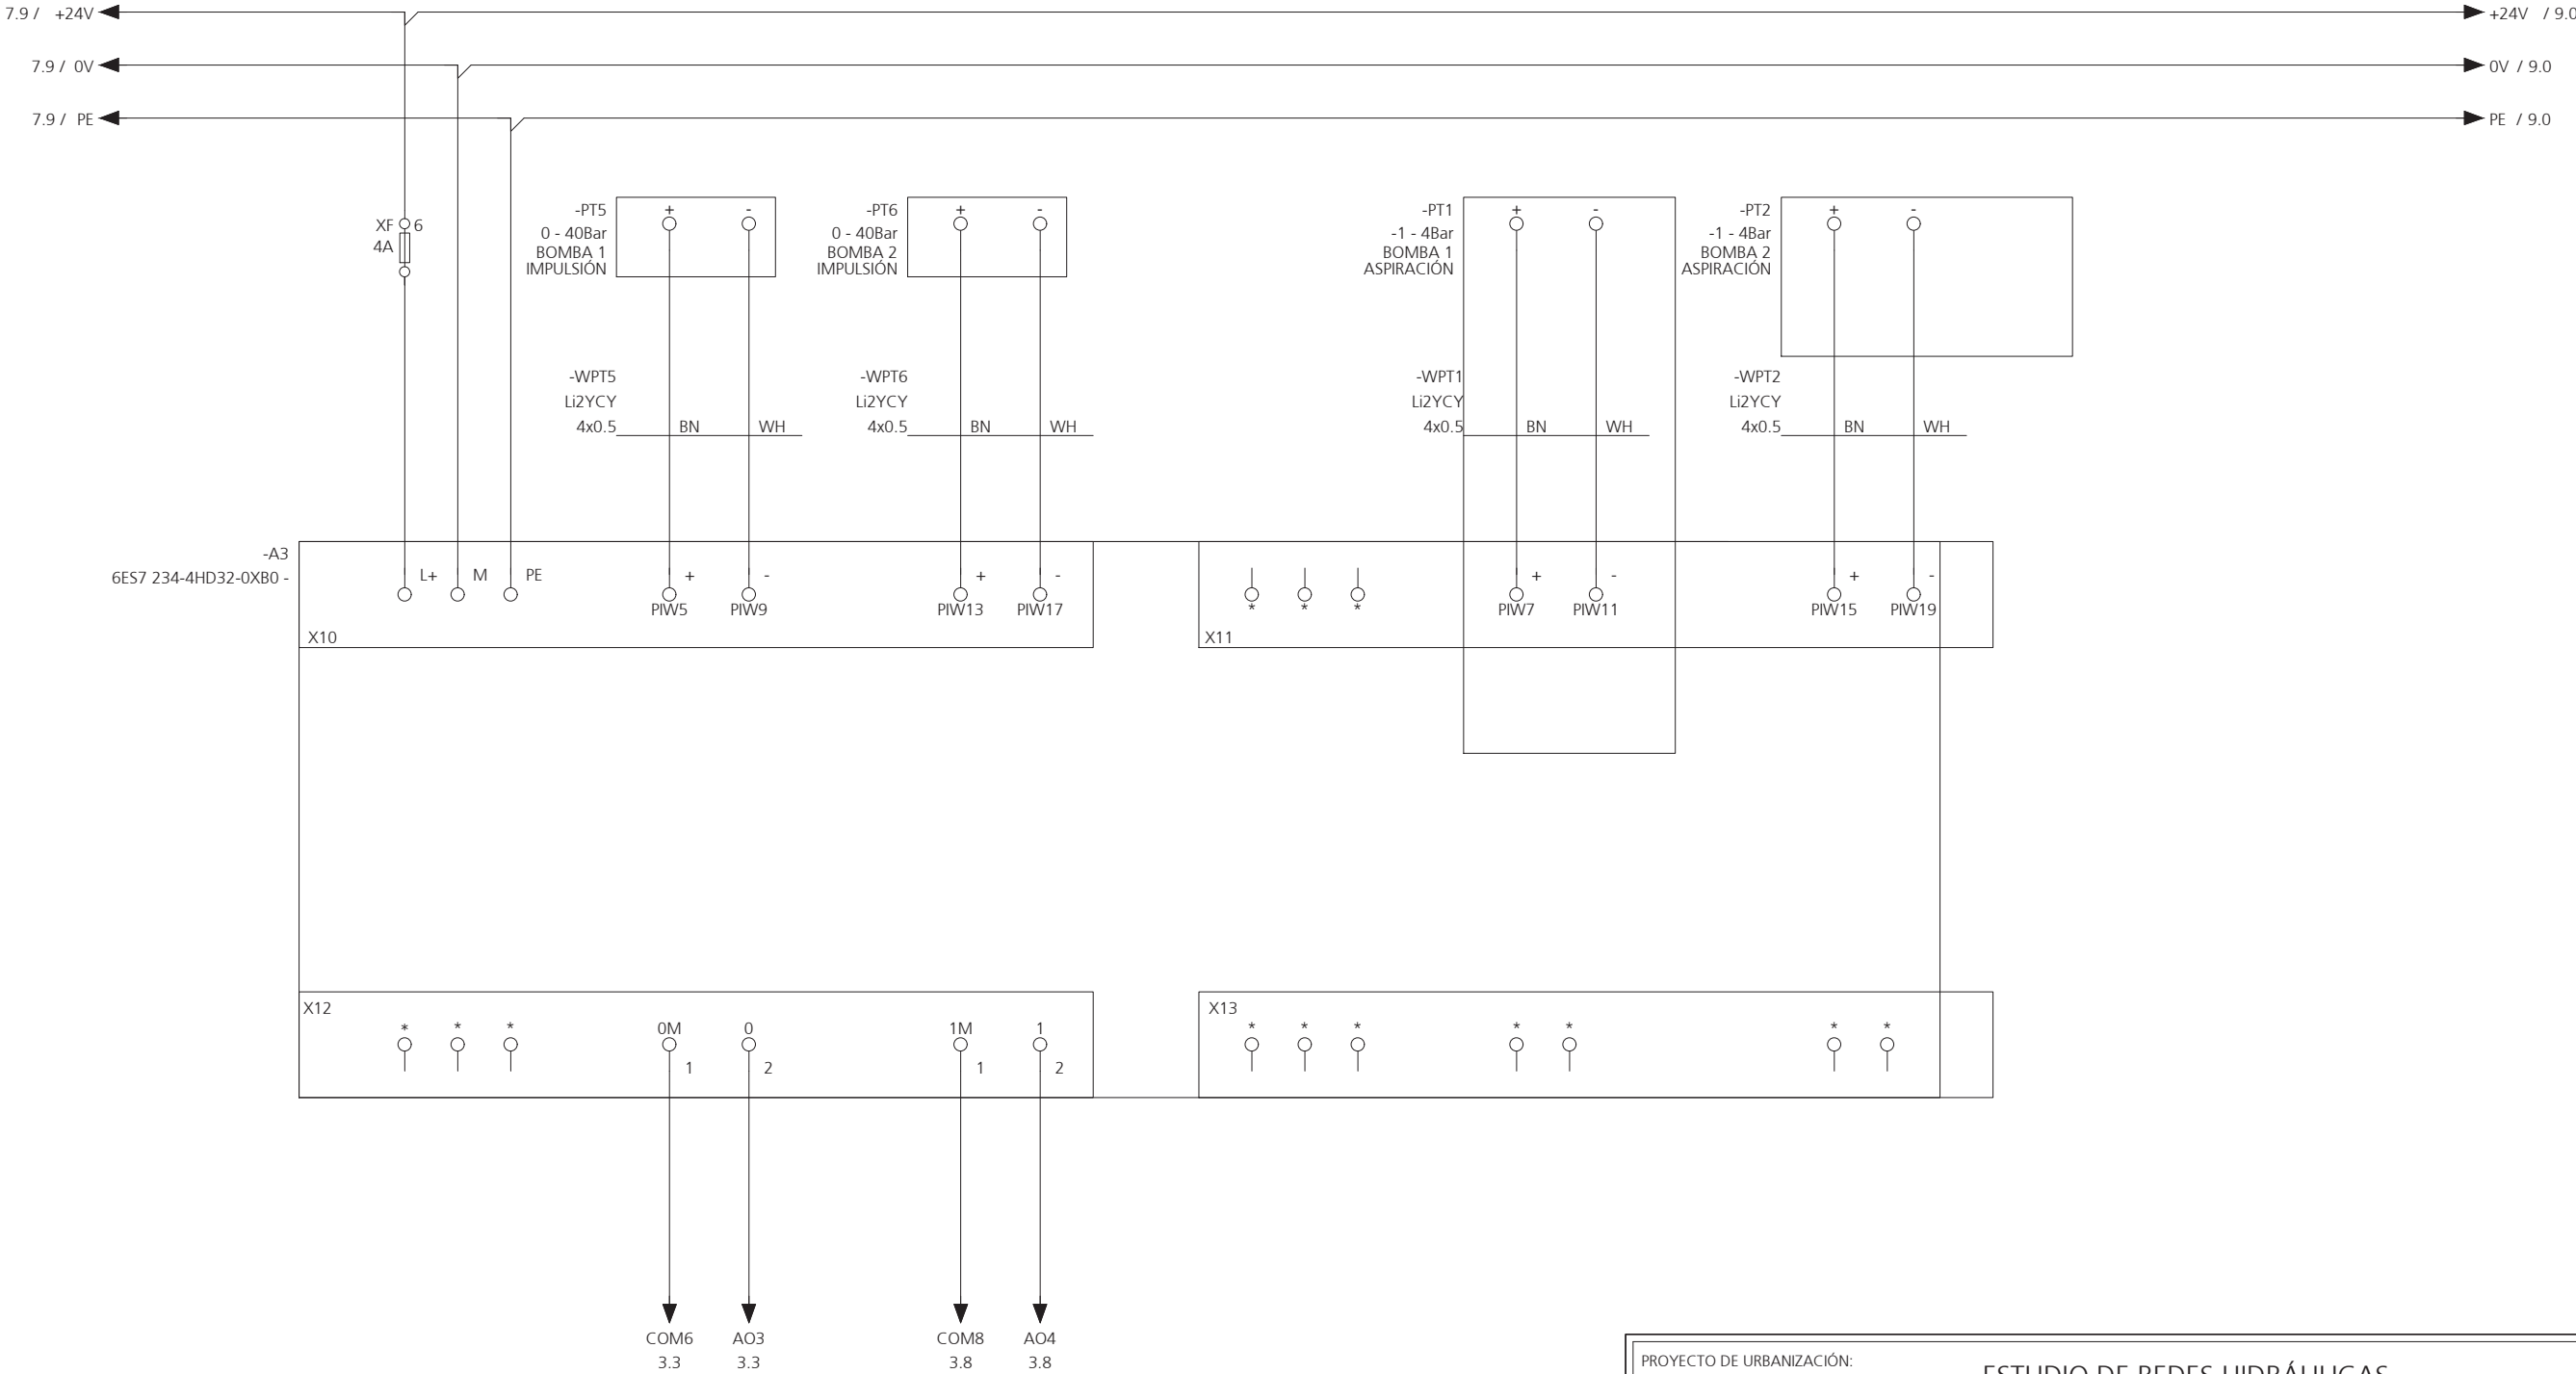

PROYECTO DE URBANIZACIÓN:		ESTUDIO DE REDES HIDRÁULICAS SECTOR ZG-SG-CT6 EN CABEZO DE TORRES (MURCIA)	
PROMOTOR:		JUNTA DE COMPENSACIÓN DE LA U.A. ÚNICA DEL PLAN PARCIAL INDUSTRIAL SECTOR ZG-SG-CT6	
TÍTULO DEL PLANO:		ESQUEMA MULTIFILAR.GRUPO DE PRESIÓN	
AUTORES DE LA SEPARATA:		ANTONIO M. DÍEZ RIQUELME ICCP	
AUTORES:		JESUS ZAFRA SERRANO ARQUITECTO	
FECHA:		14/05/2019	
COLEGIO OFICIAL DE ARQUITECTOS		190571/21146	
REGION DE MURCIA		DOCUMENTOS PROFESIONALES	
ESCALA:		SIN ESCALA	
El Colegio Acredita la firma digital de los autores		El presente documento ha sido registrado y acreditado	
PLANOS Nº:		P4.3.2	

