




Urbanización del PP. ZG-SG-CT6


PLANOS DE URBANIZACION:

- P01.- SITUACION Y EMPLAZAMIENTO
- P02.- ESTADO ACTUAL
- P03.- PROYECTADO. ORDENACION DEL AREA
- P04.- DEMOLICIONES.SERVICIOS AFECTADOS
- P05.1.- PLANTA DE REPLANTEO DE VIALES
- P05.2.- PLANTA DE COORDENADAS UTM
- P06.- SUPERPOSICION DEL ESTADO ACTUAL Y EL PROYECTADO
- P07.- PLANTA DE PAVIMENTACION
- P07.1.- DETALLES DE PAVIMENTACION
- P08.- SECCIONES TIPO VIALES
- P09.- PLANTA DE SITUACION DE PERFILES
- P09.1.- PERFILES LONGITUDINALES
- P10.- PERFILES TRANSVERSALES
- P11.- PLANTA RED DE COMUNICACIONES
- P11.1.- DETALLES DE COMUNICACIONES
- P12.- PLANTA RED DE GAS
- P13.- PLANTA DE SEÑALIZACION HORIZONTAL Y VERTICAL
- P13.1.- DETALLES DE SEÑALIZACION
- P14.- PLANTA DE JARDINERIA DE LA URBANIZACION Y MOBILIARIO URBANO
- P14.1.- DETALLES DE MOBILIARIO URBANO

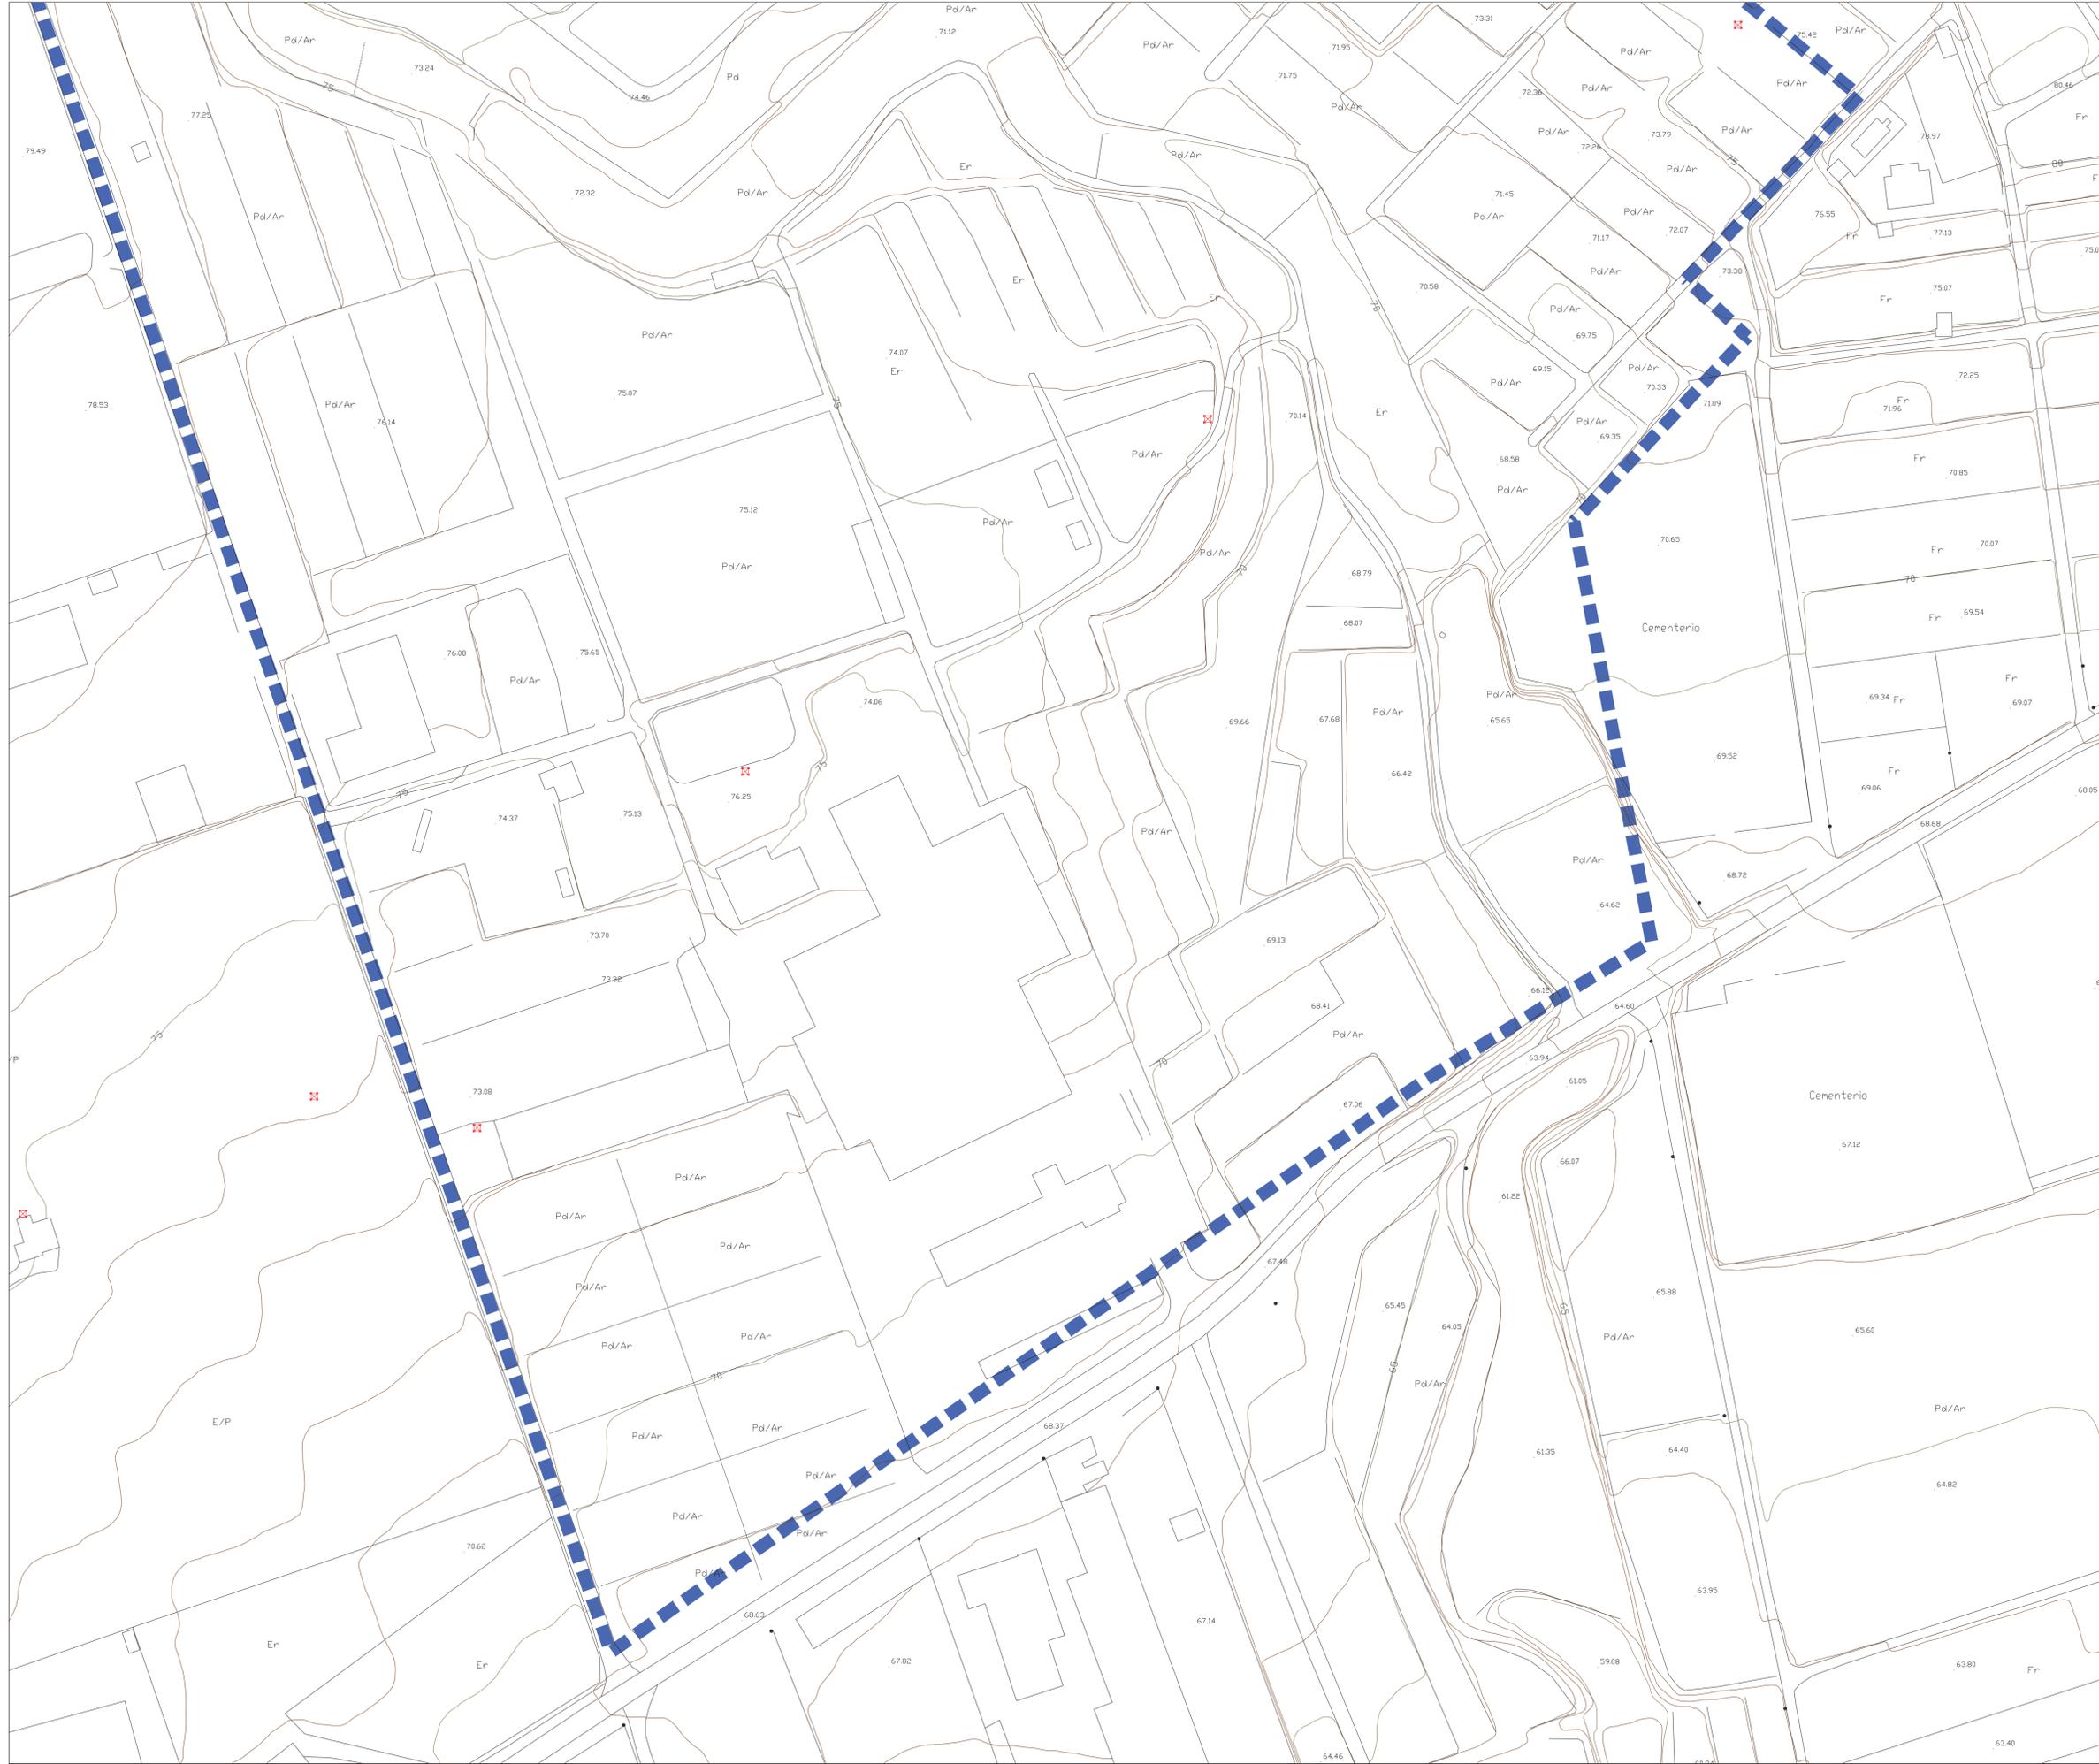

LEYENDA

▬ LIMITE DEL SECTOR

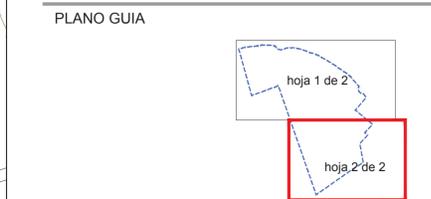

PROYECTO DE URBANIZACION DEL PP. INDUSTRIAL ZG-SG-CT6. CABEZO DE TORRES, MURCIA.

SITUACION: SECTOR INDUSTRIAL ZG-SG-CT6 CABEZO DE TORRES, MURCIA.	FECHA: MAYO 2019	N.º PLANO: 2 de 2
ESCALA: 1:100		
ARQUITECTO: JESUS ZAFRA SESERNO	PROMOTOR: JUNTA DE COMARCAS DE MURCIA U.A. SINDICATO INDUSTRIAL DE MURCIA P.P. SECTOR ZG-SG-CT6	

14/05/2019
19:57:1146
CDFH

Z Org. Arquitecto