




Urbanización del PP. ZG-SG-CT6


PLANOS DE URBANIZACIÓN:

- P01.- SITUACION Y EMPLAZAMIENTO
- P02.- ESTADO ACTUAL
- P03.- PROYECTADO, ORDENACION DEL AREA
- P04.- DEMOLICIONES SERVICIOS AFECTADOS
- P05.1.- PLANTA DE REPLANTEO DE VIALES
- P05.2.- PLANTA DE COORDENADAS UTM
- P06.- SUPERPOSICION DEL ESTADO ACTUAL Y EL PROYECTADO
- P07.- PLANTA DE PAVIMENTACION
- P07.1.- DETALLES DE PAVIMENTACION
- P08.- SECCIONES TIPO VIALES
- P09.- PLANTA DE SITUACION DE PERFILES
- P09.1.- PERFILES LONGITUDINALES
- P10.- PERFILES TRANSVERSALES
- P11.- PLANTA RED DE COMUNICACIONES
- P11.1.- DETALLES DE COMUNICACIONES
- P12.- PLANTA RED DE GAS
- P13.- PLANTA DE SEÑALIZACION HORIZONTAL Y VERTICAL
- P13.1.- DETALLES DE SEÑALIZACION
- P14.- PLANTA DE JARDINERIA DE LA URBANIZACION Y MOBILIARIO URBANO
- P14.1.- DETALLES DE MOBILIARIO URBANO

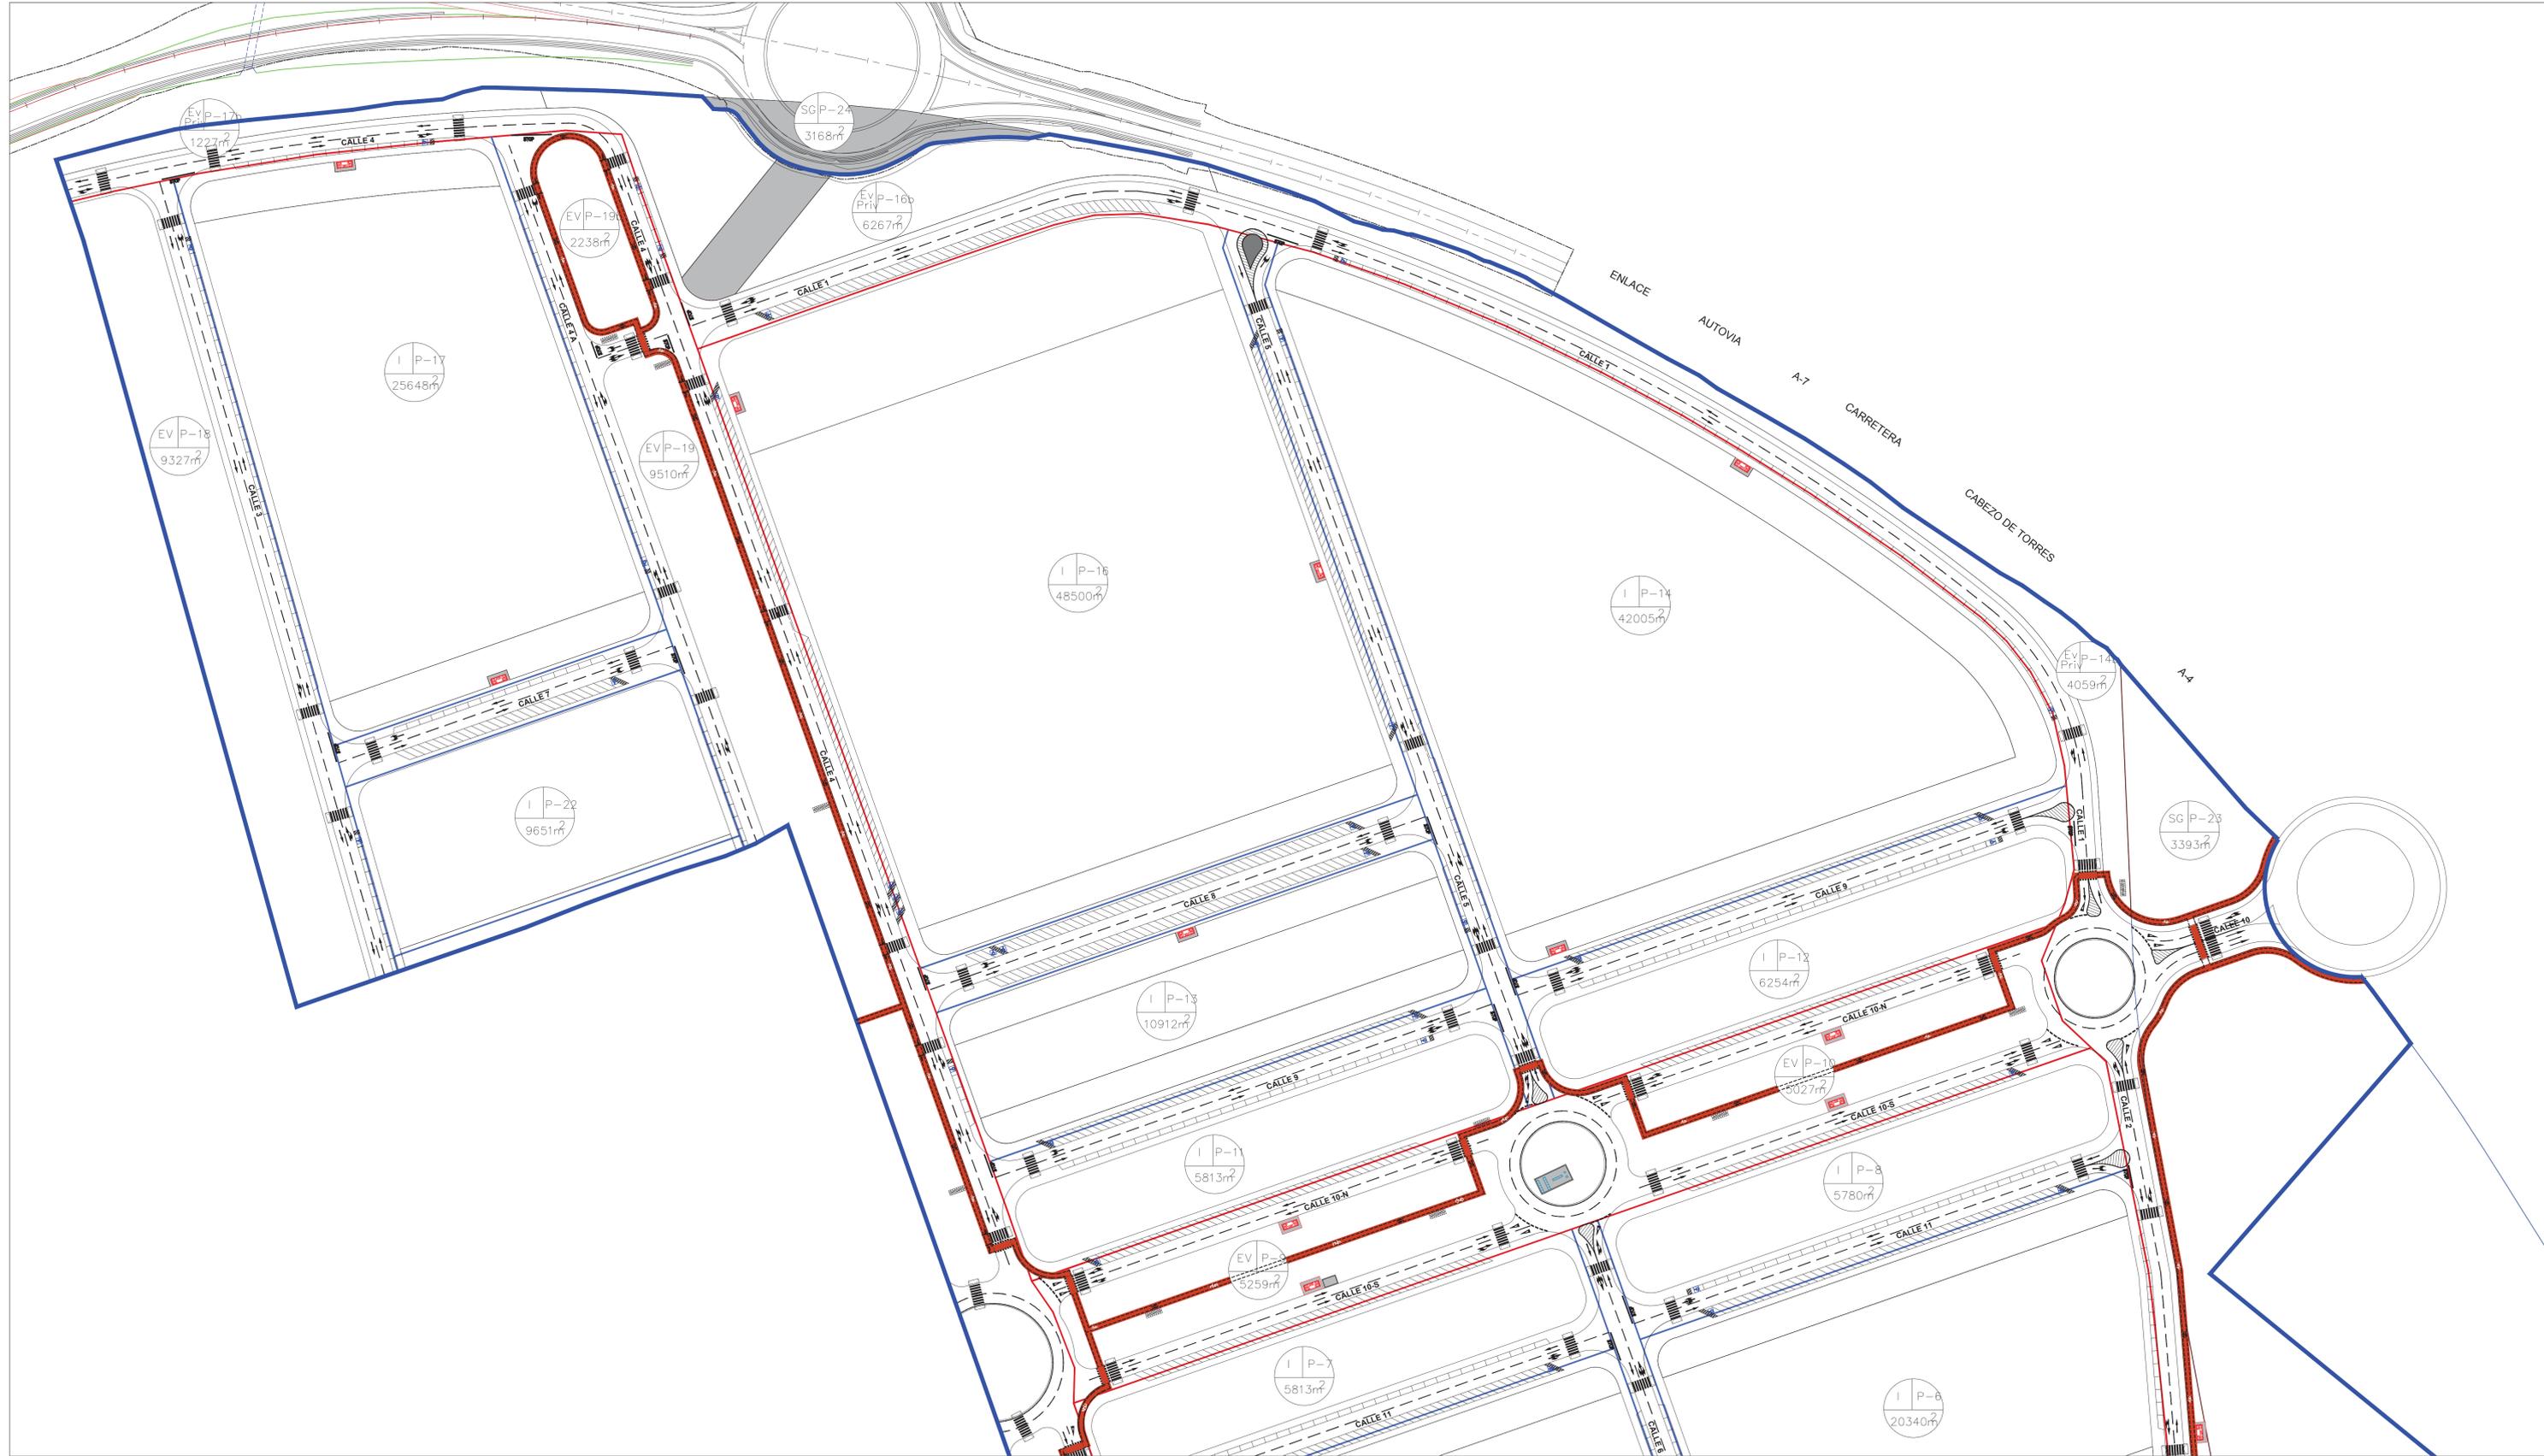

LEYENDA

	Tubería de P.E. 50B Junta SOLDADA D=160 mm.
	Tubería de P.E. 50B Junta SOLDADA D=110 mm.
	LIMITE DEL SECTOR

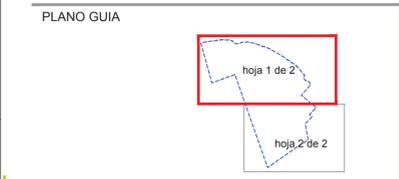

PROYECTO DE URBANIZACION DEL PP. INDUSTRIAL ZG-SG-CT6. CABEZO DE TORRES. MURCIA.

SITUACION:	SECTOR INDUSTRIAL DE CABEZO DE TORRES BARÇA	FECHA:	MAYO 2019	ESCALA:	1:100	REGISTRO:	COAM REGISTRO 1120
PROYECTO:	URBANIZACION DEL PP. INDUSTRIAL ZG-SG-CT6	PROYECTOR:	JESUS JUAN GARCIA	COORDINADOR:	JESUS JUAN GARCIA	ACREDITACION DE ARQUITECTOS:	DOCUMENTOS PROFESIONALES

El Colegio Accede a la copia digital de los planos. El presente documento ha sido registrado y autorizado.

Urbanización del PP. ZG-SG-CT6

PLANOS DE URBANIZACION:

- P01.- SITUACION Y EMPLAZAMIENTO
- P02.- ESTADO ACTUAL
- P03.- PROYECTADO, ORDENACION DEL AREA
- P04.- DEMOLICIONES.SERVICIOS AFECTADOS
- P05.1.- PLANTA DE REPLANTEO DE VIALES
- P05.2.- PLANTA DE COORDENADAS UTM
- P06.- SUPERPOSICION DEL ESTADO ACTUAL Y EL PROYECTADO
- P07.- PLANTA DE PAVIMENTACION
- P07.1.- DETALLES DE PAVIMENTACION
- P08.- SECCIONES TIPO VIALES
- P09.- PLANTA DE SITUACION DE PERFILES
- P09.1.- PERFILES LONGITUDINALES
- P10.- PERFILES TRANSVERSALES
- P11.- PLANTA RED DE COMUNICACIONES
- P11.1.- DETALLES DE COMUNICACIONES
- P12.- PLANTA RED DE GAS
- P13.- PLANTA DE SEÑALIZACION HORIZONTAL Y VERTICAL
- P13.1.- DETALLES DE SEÑALIZACION
- P14.- PLANTA DE JARDINERIA DE LA URBANIZACION Y MOBILIARIO URBANO
- P14.1.- DETALLES DE MOBILIARIO URBANO

LEYENDA

- Tubería de P.E.50B Junta SOLDADA D=160 mm.
- Tubería de P.E.50B Junta SOLDADA D=110 mm.
- LIMITE DEL SECTOR


PLANO GUIA



Entronque a la RED INTERIOR.

Trazado hacia punto de entronque definido s/Plano GENERAL.

Tubería PE-50B D= 200 mm.

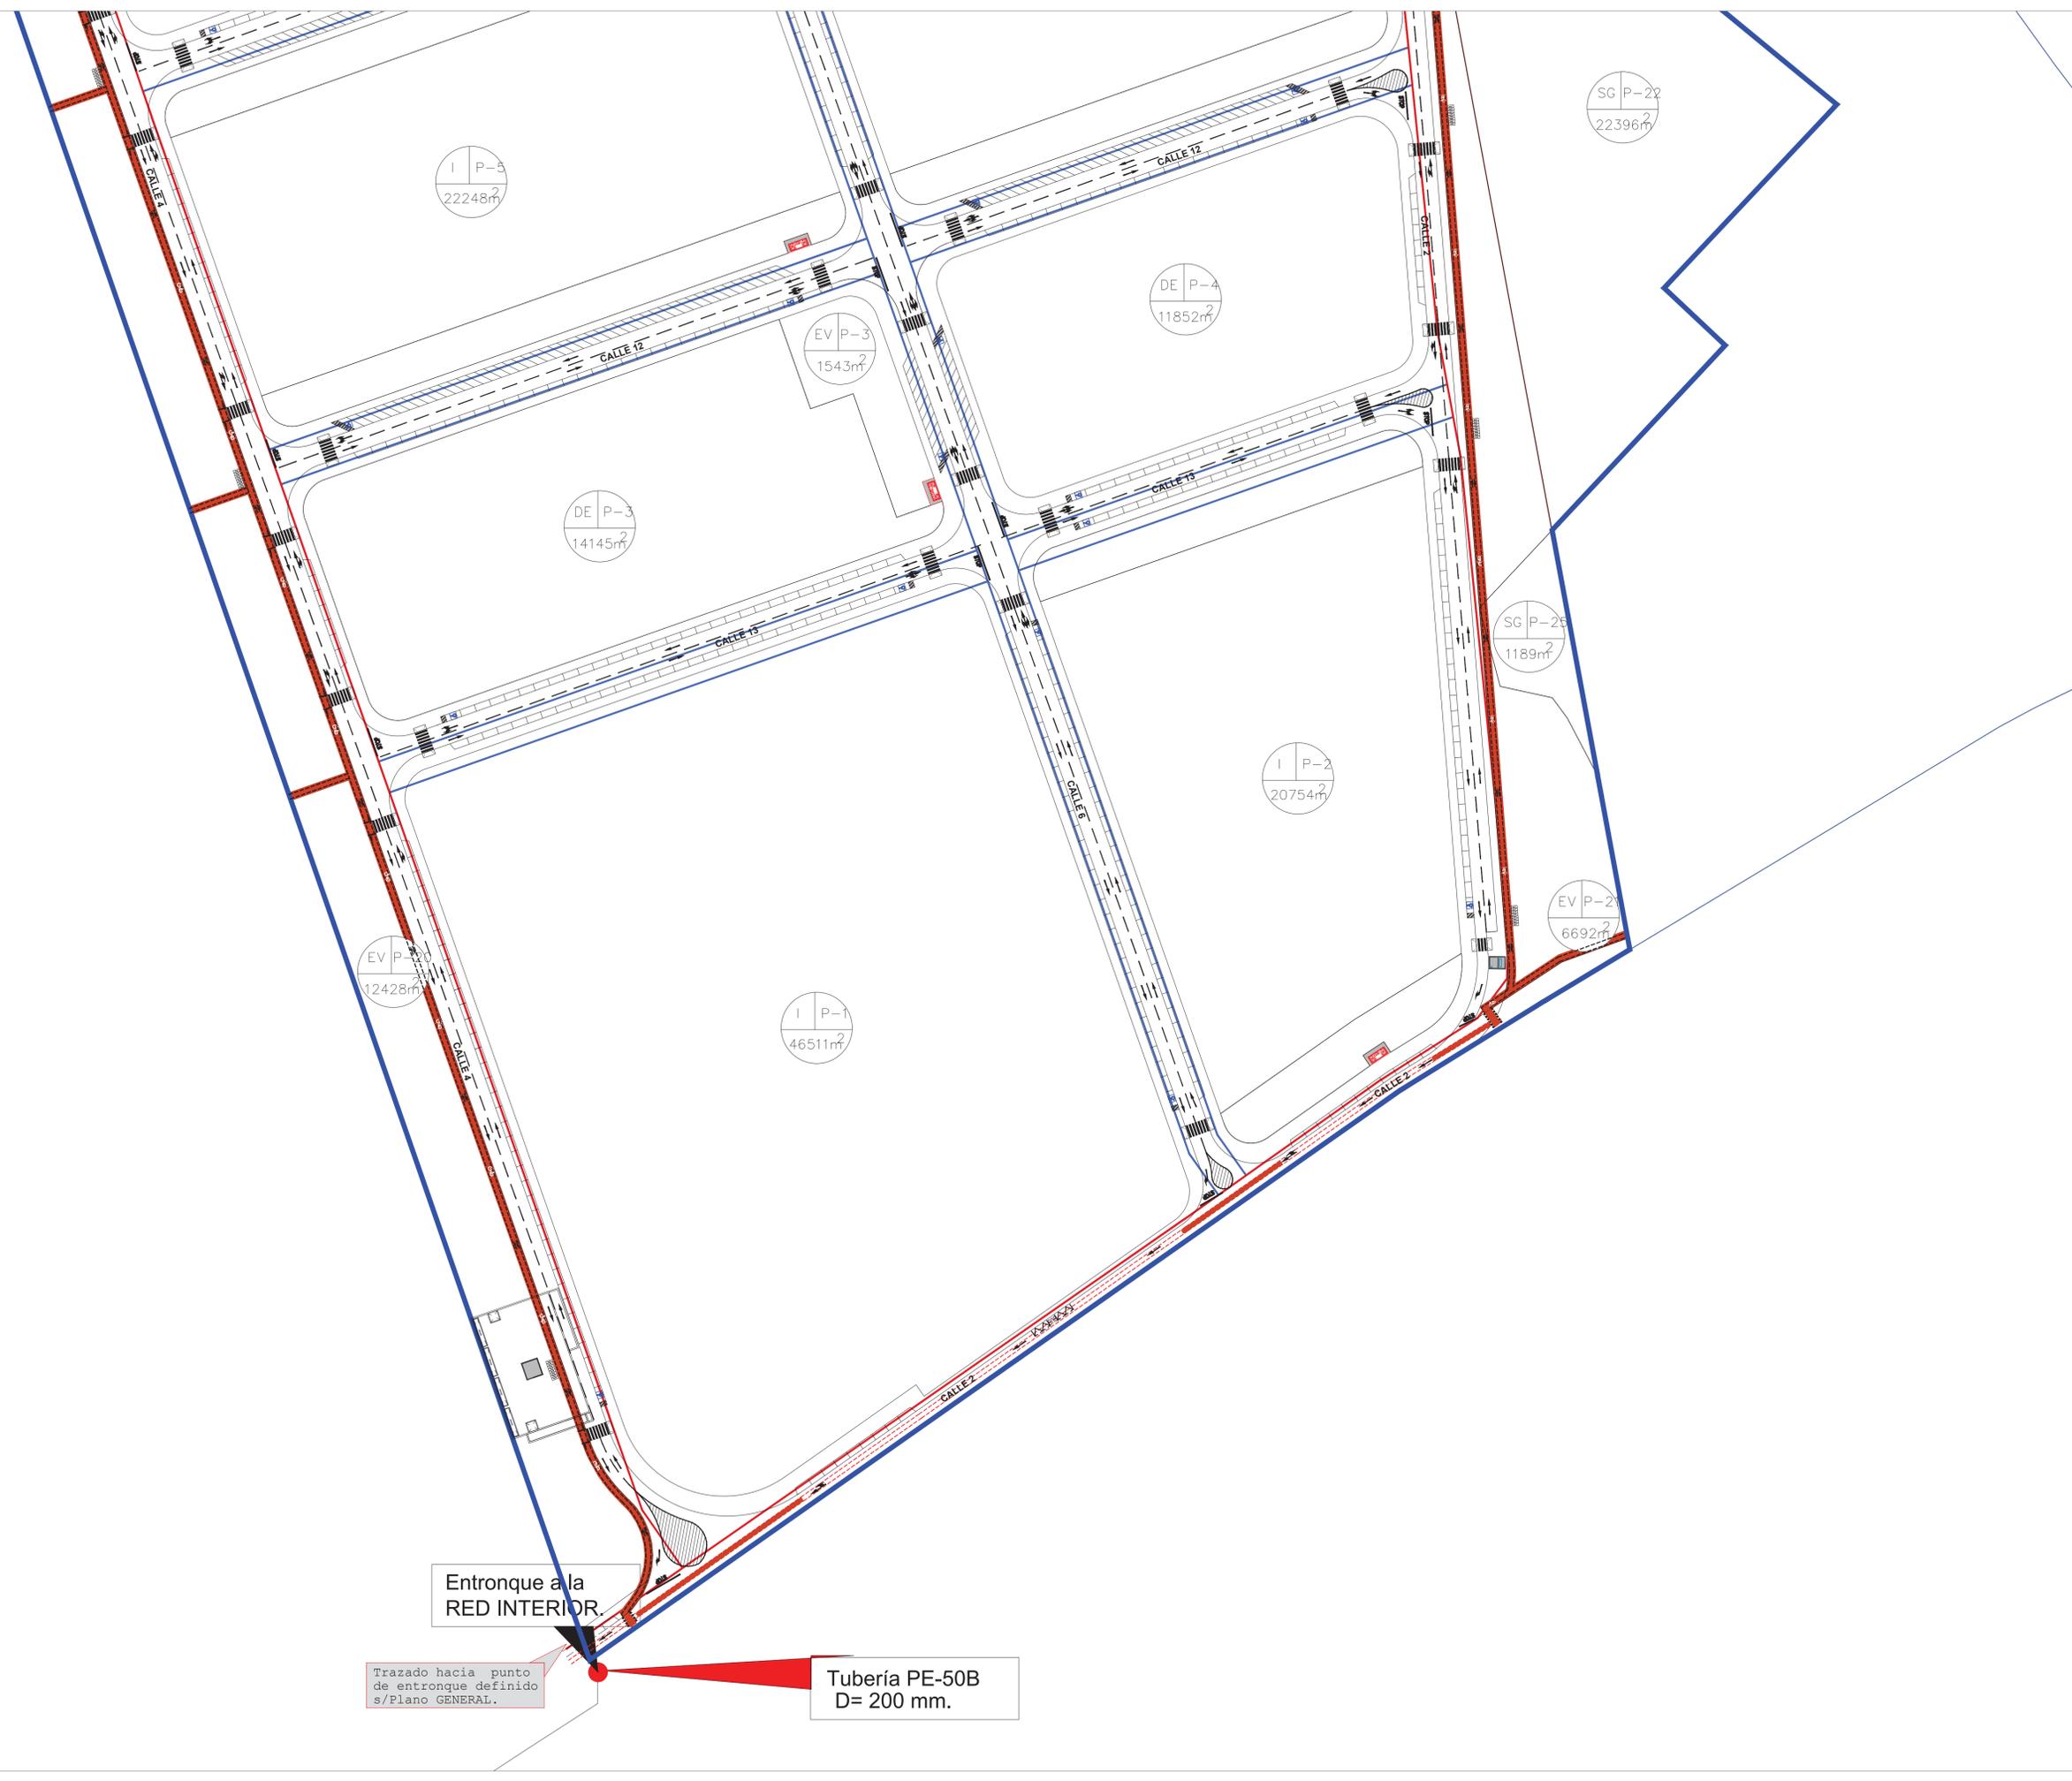

PROYECTO DE URBANIZACION DEL PP. INDUSTRIAL ZG-SG-CT6. CABEZO DE TORRES, MURCIA.

SITUACION:	SECTOR INDUSTRIAL ZG-SG-CT6 CABEZO DE TORRES, MURCIA.	FECHA:	MAYO 2019	N.º PLANO:	2 de 2
ESCALA:	1:100	PROYECTOR:	JESUS ZAFRA GARRIDO	COAMUREGISTRO	1405/2019
ARQUITECTO:	JESUS ZAFRA GARRIDO	DOCUMENTOS PROFESIONALES:	15674/1146	CDFH	

El Colegio Acreditó la firma digital de los autores. El presente documento ha sido registrado y acreditado.