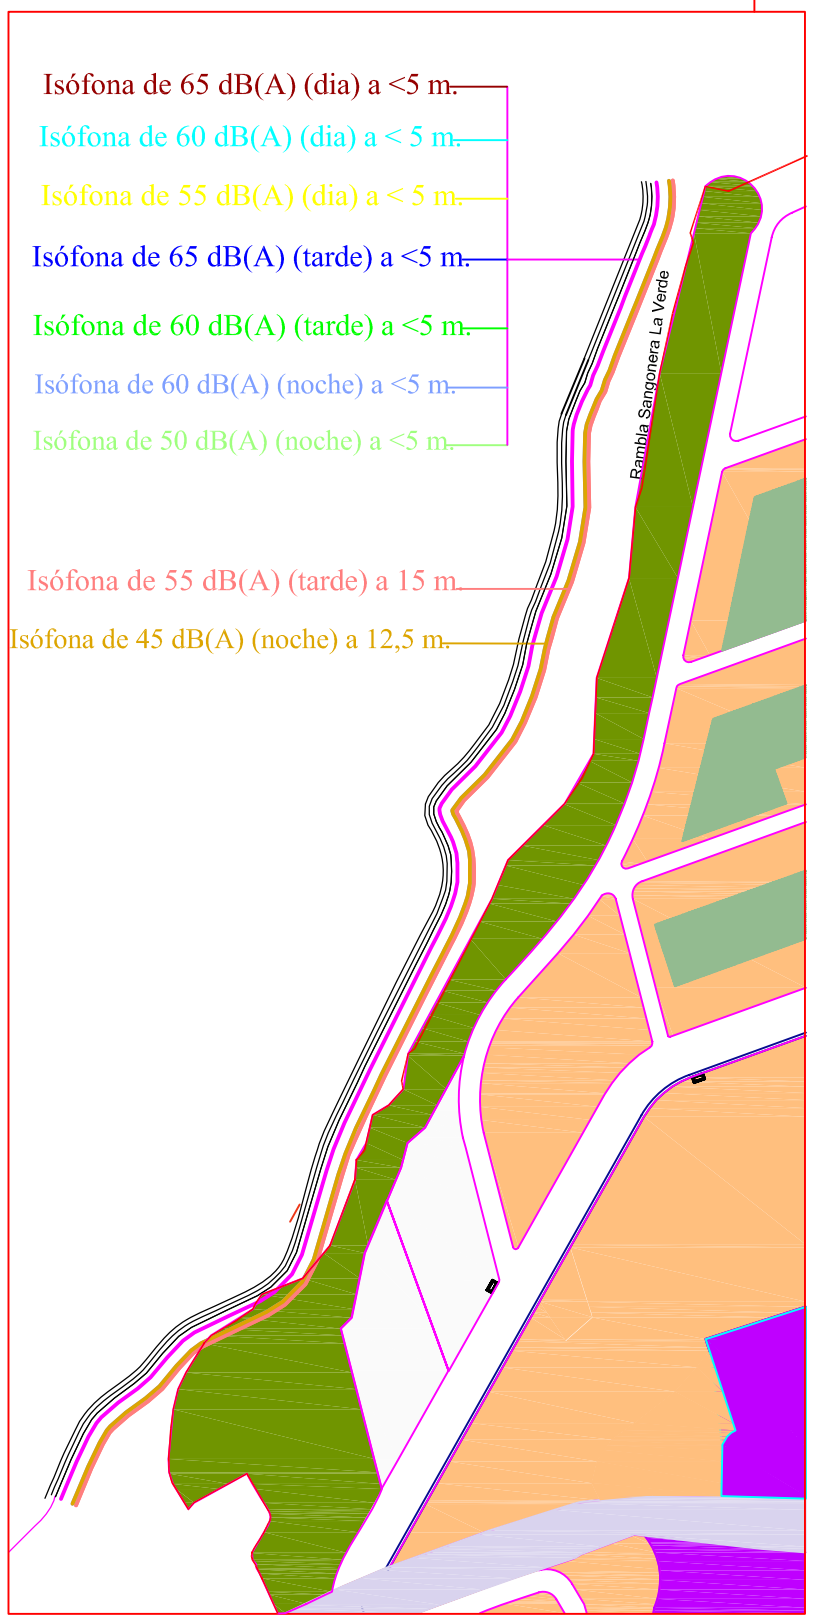

ZONA AMPLIADA 1

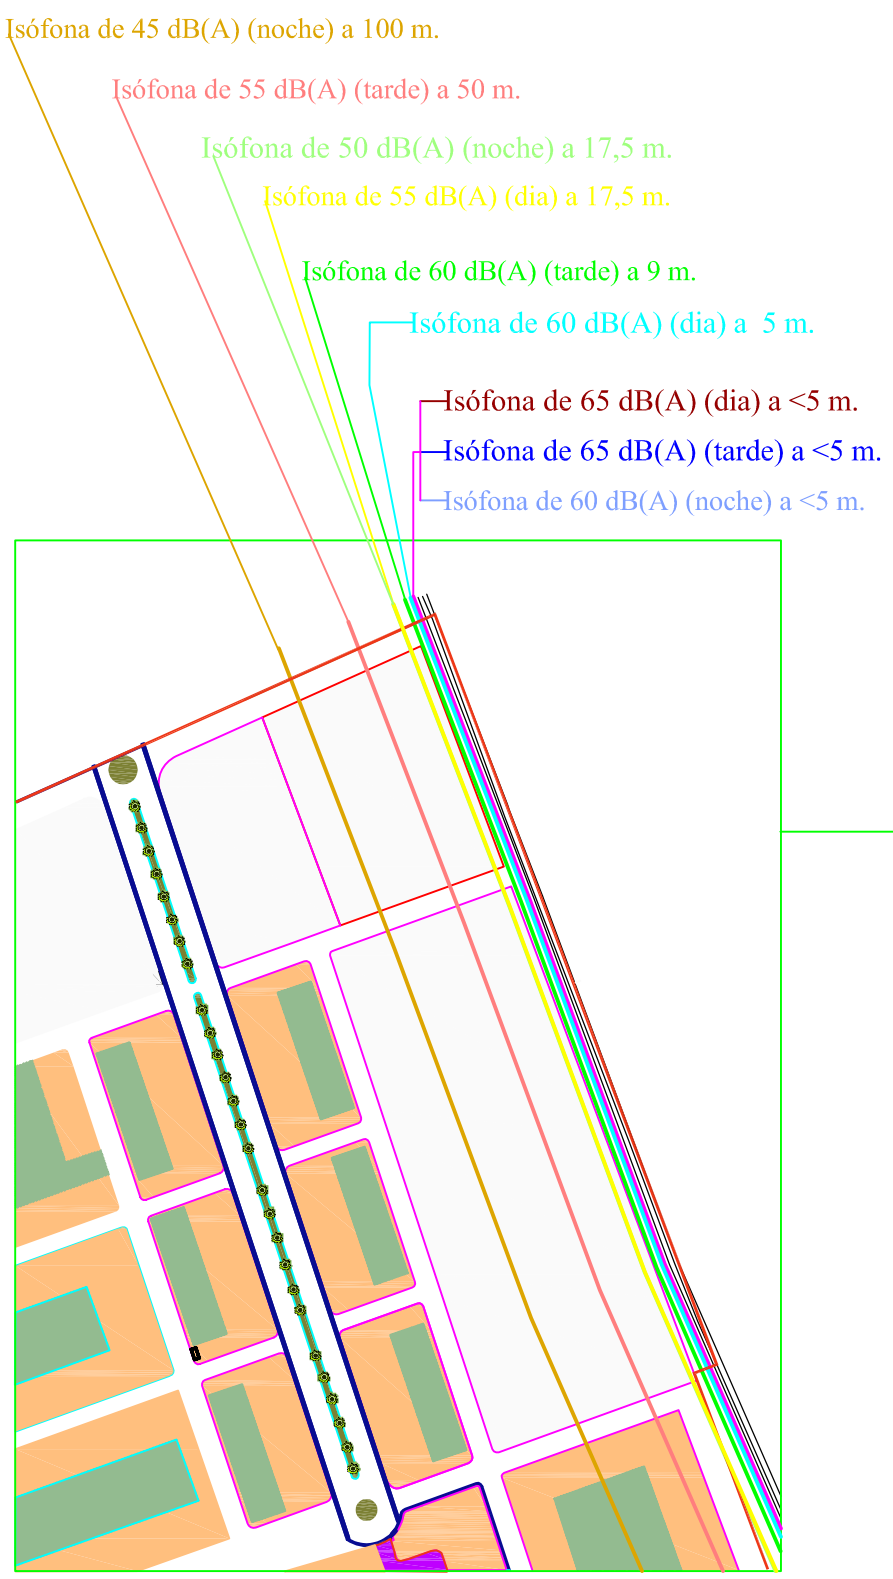

ZONA AMPLIADA 2

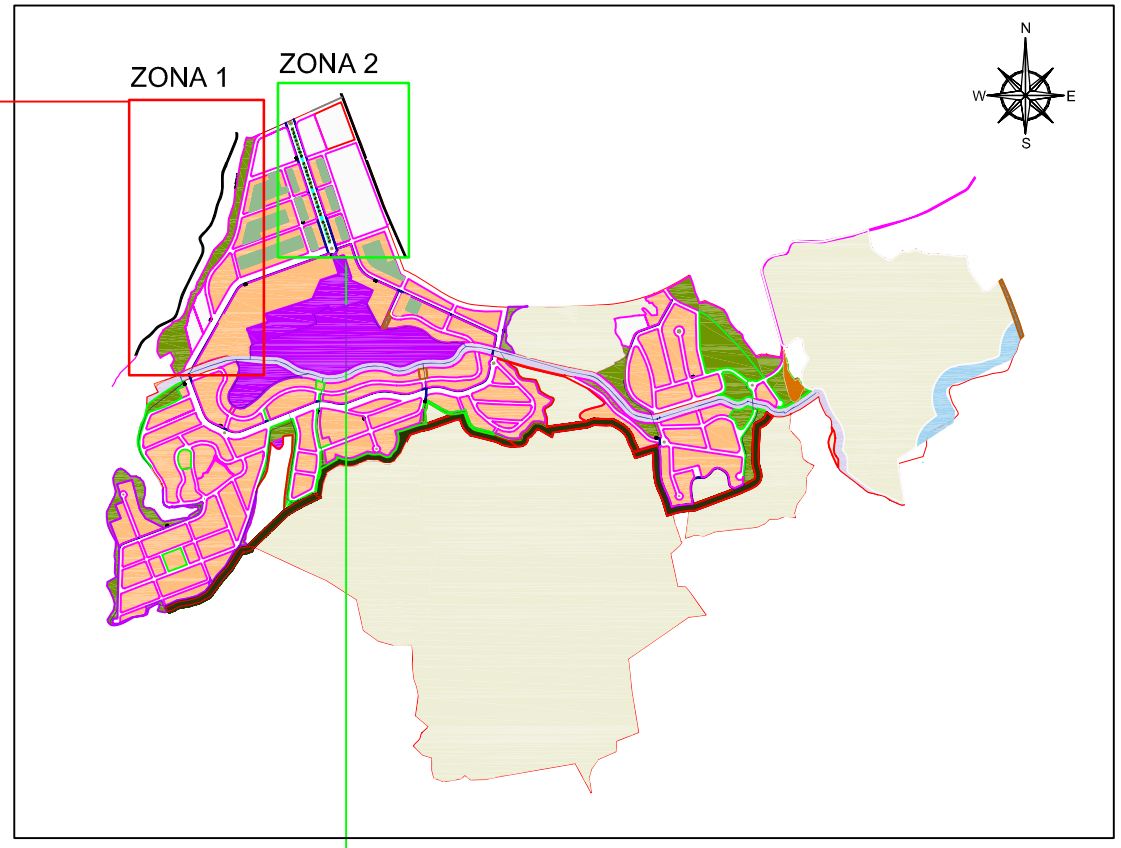

LEYENDA

- Zona de actuación.
- Área acústica "E".
- Área acústica "A".
- Área acústica "D".
- Área acústica "C".
- Área acústica "B".
- Área acustica "F".

ISÓFONAS PERIODO DÍA.
- Isófona de 65 dB(A).
- Isófona de 60 dB(A).
- Isófona de 55 dB(A).

ISÓFONAS PERIODO TARDE.
- Isófona de 65 dB(A).
- Isófona de 60 dB(A).
- Isófona de 55 dB(A).

ISÓFONAS PERIODO NOCHE.
- Isófona de 60 dB(A).
- Isófona de 50 dB(A).
- Isófona de 45 dB(A).

PROMOTOR: EXCMO. AYUNTAMIENTO DE MURCIA.	PETICIONARIO: PROFU, S.A.	CONSULTOR CC & Medio Ambiente	DIRECTOR DEL EQUIPO REDACTOR PEDRO MARTÍNEZ BAÑOS. Dr. CC. Biológicas.	TÍTULO DEL ESTUDIO	EVALUACIÓN AMBIENTAL ESTRATÉGICA DEL PLAN PARCIAL "COSTERA SUR" SECTOR ZU-SB-SU5, EN EL PALMAR Y SANGONERA LA VERDE (T.M. MURCIA). INFORME DE SOSTENIBILIDAD AMBIENTAL.	ESCALA: 1 / 12000 (0 120 240 360 480 m)	FECHA Abril 2010	Nº PLANO 6b
				TÍTULO DEL PLANO	CONFORT SONORO. NIVEL DE RUIDOS ACTUAL (2009). PERÍODO DE DÍA, TARDE Y NOCHE. CON MEDIDAS CORRECTORAS (ASFALTO FONOABSORVENTE). AÑO 2009.	*Fuente: elaboración propia.*	HOJA 6b de 26	Exp.: 462/08-63.