


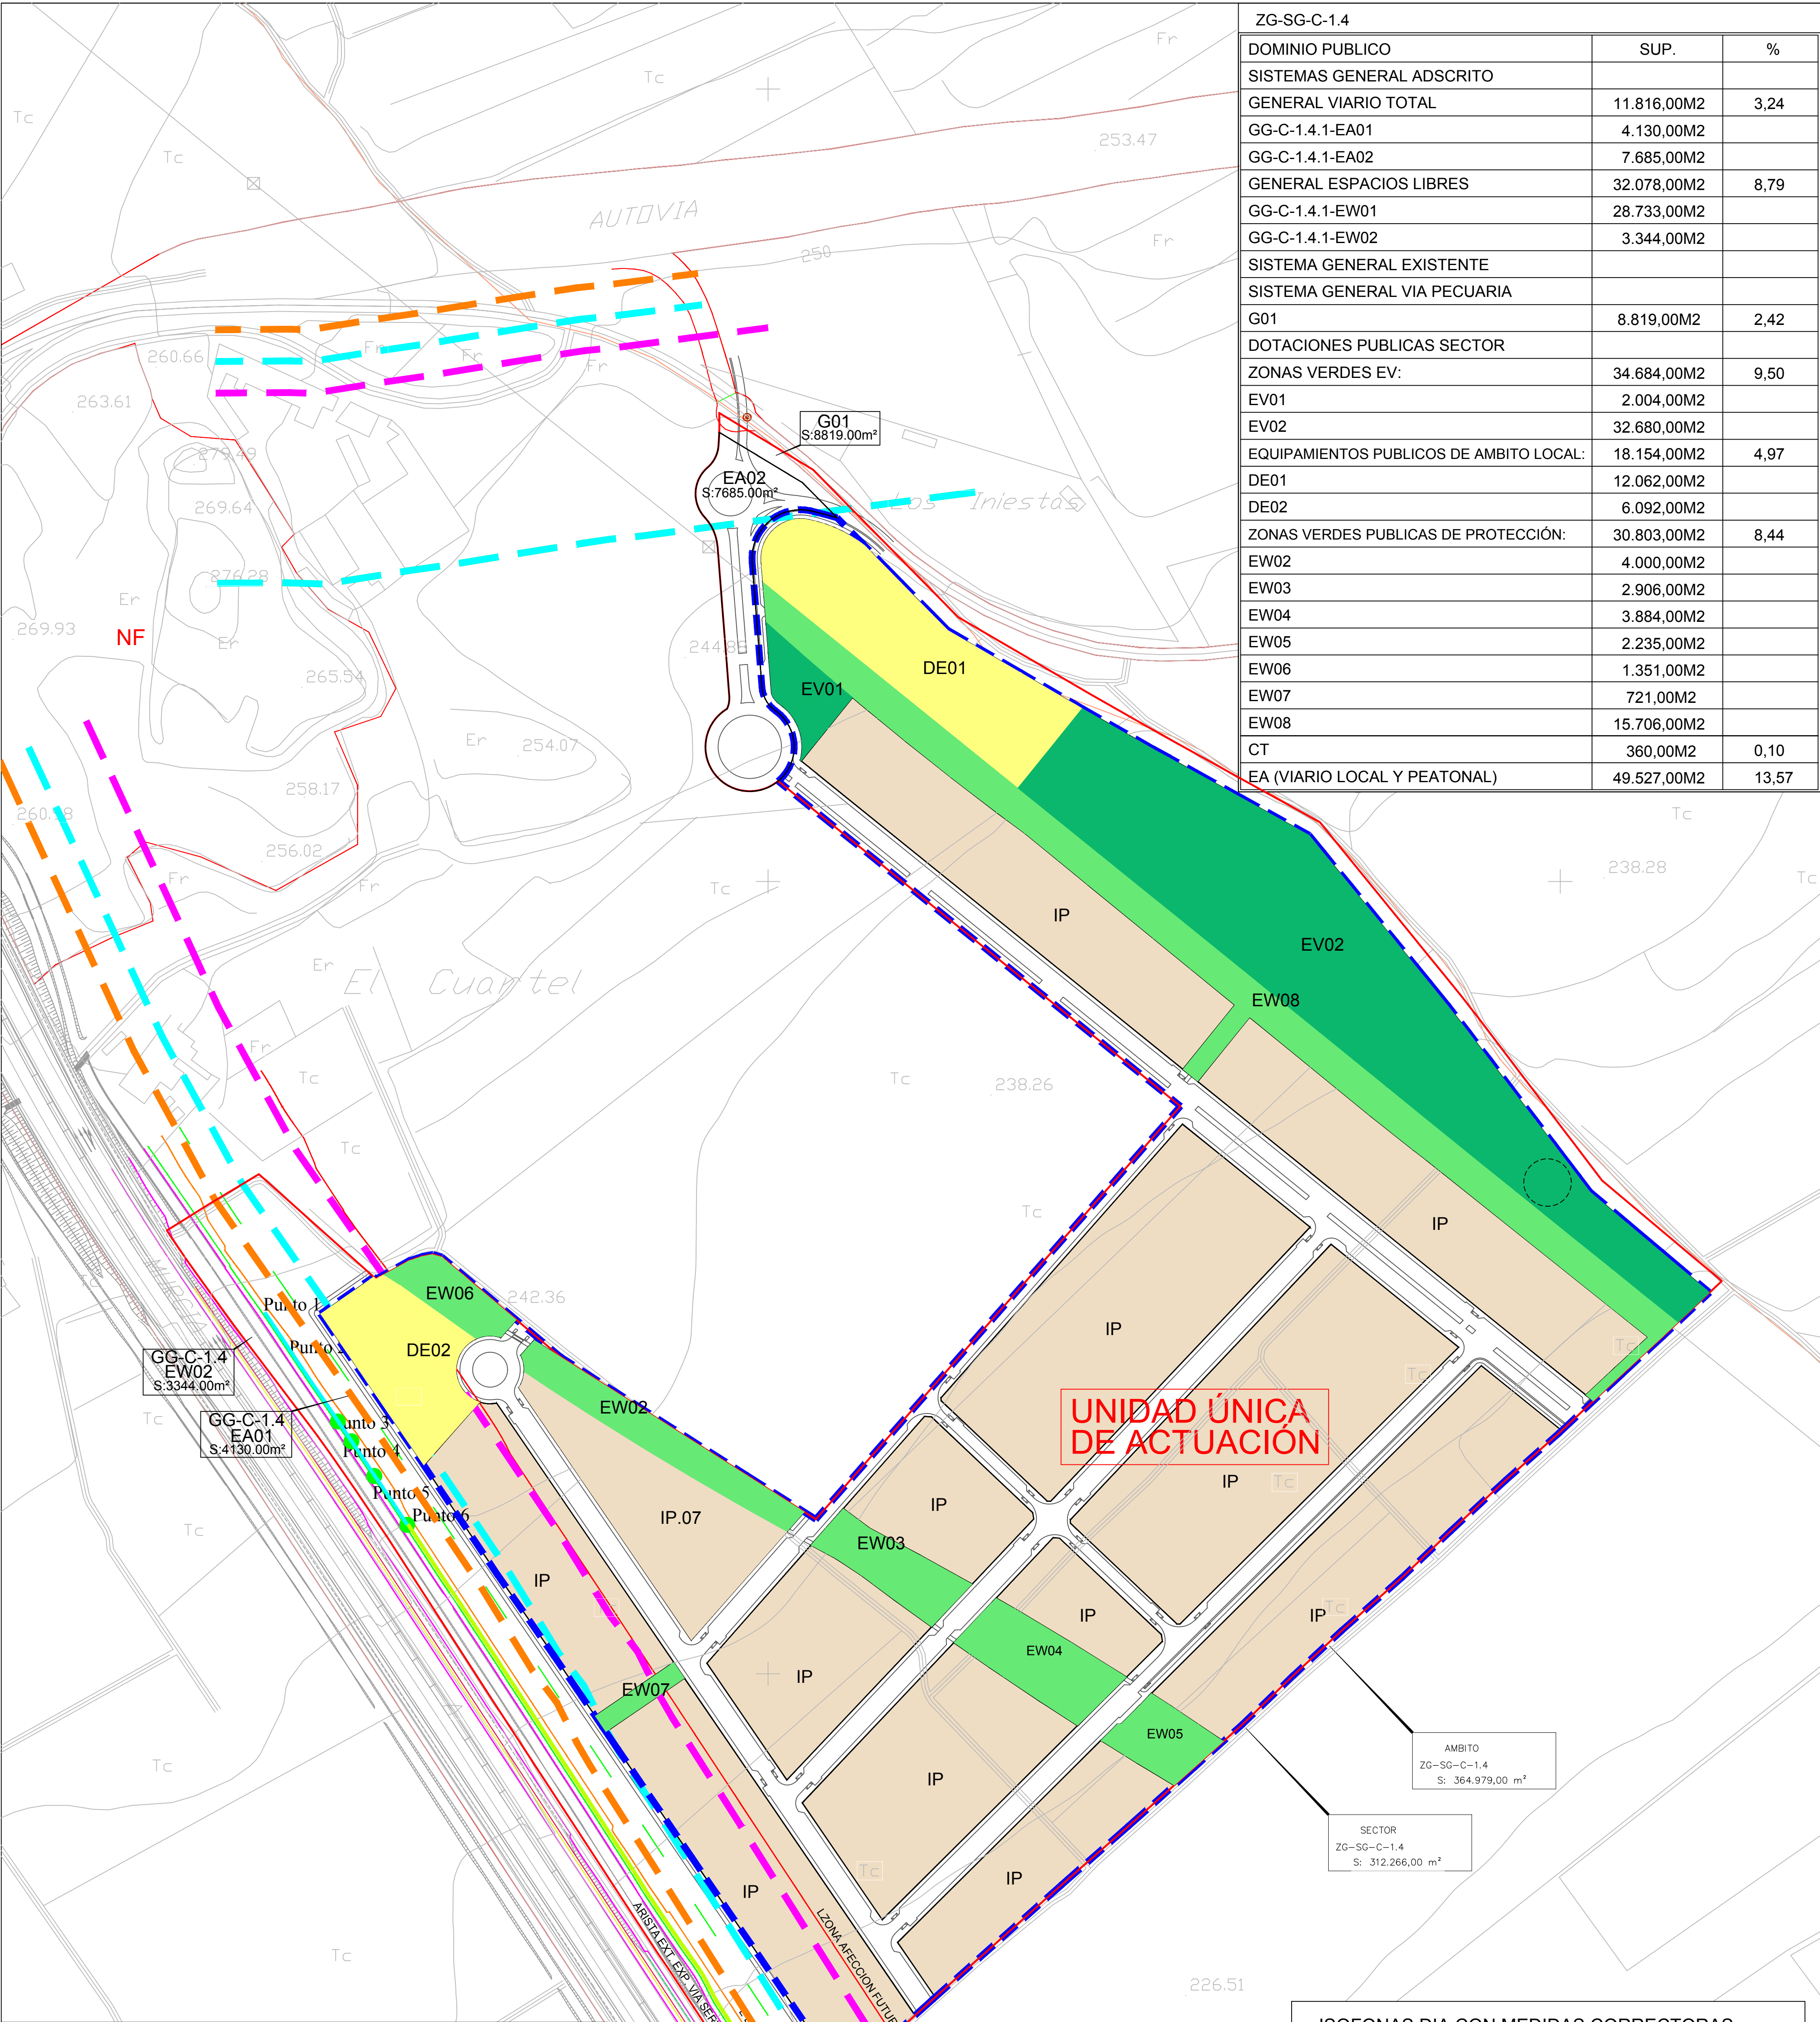

ZG-SG-C-1.4		
DOMINIO PUBLICO	SUP.	%
SISTEMAS GENERAL ADSCRITO		
GENERAL VIARIO TOTAL	11.816,00M2	3,24
GG-C-1.4.1-EA01	4.130,00M2	
GG-C-1.4.1-EA02	7.685,00M2	
GENERAL ESPACIOS LIBRES	32.078,00M2	8,79
GG-C-1.4.1-EW01	28.733,00M2	
GG-C-1.4.1-EW02	3.344,00M2	
SISTEMA GENERAL EXISTENTE		
SISTEMA GENERAL VIA PECUARIA		
G01	8.819,00M2	2,42
DOTACIONES PUBLICAS SECTOR		
ZONAS VERDES EV:	34.684,00M2	9,50
EV01	2.004,00M2	
EV02	32.680,00M2	
EQUIPAMIENTOS PUBLICOS DE AMBITO LOCAL:	18.154,00M2	4,97
DE01	12.062,00M2	
DE02	6.092,00M2	
ZONAS VERDES PUBLICAS DE PROTECCIÓN:	30.803,00M2	8,44
EW02	4.000,00M2	
EW03	2.906,00M2	
EW04	3.884,00M2	
EW05	2.235,00M2	
EW06	1.351,00M2	
EW07	721,00M2	
EW08	15.706,00M2	
CT	360,00M2	0,10
EA (VIARIO LOCAL Y PEATONAL)	49.527,00M2	13,57

SUELO PUBLICO	CESIONES SECTOR	SSGG EXISTENTE	TOTAL	
			Sistema General Vía Pecuaria	SUP (m²) 8.819
			G01	% 2,42%
		SSGG ADSCRITOS	Sistema General Viario	SUP (m²) 11.816
			GG-C1-4 (EA)	% 3,24%
			Sistema General Espacios Libres	SUP (m²) 32.078
			GG-C1-4 (EW)	% 8,79%
		CESIONES SECTOR	Viario local y peatonal	SUP (m²) 49.527
			EA	% 13,57%
			Zonas Verdes	SUP (m²) 34.684
			EV	% 9,50%
			Zonas Verdes Públicas de Protección	SUP (m²) 30.803
			EW	% 8,44%
			Equipamientos Públicos de Ámbito Local	SUP (m²) 18.154
			DE	% 4,97%
			Servicios	SUP (m²) 360
			CT	% 0,10%

UNIDAD ÚNICA DE ACTUACIÓN

AMBITO
ZG-SG-C-1.4
S: 364.979,00 m²

SECTOR
ZG-SG-C-1.4
S: 312.266,00 m²

ISOFONAS DIA CON MEDIDAS CORRECTORAS

Isofona de 65 a con pantallas acústica de madera a 60 m de la autovía de San Javier y a 100 m de la autovía de Cartagena.

Isofona de 68 con pantallas acústica de madera a 40 m de la autovía de San Javier y a 60 m de la autovía de Cartagena.

Isofona de 70 con pantallas acústica de madera a 20 m de de la autovía de San Javier y a 40 m de la autovía de Cartagena.

	PANTALLA VEGETAL
	PANTALLA ACUSTICA
	AREA DESTINADA PUNTO LIMPIO - ECOPARQUE

PROGRAMA DE ACTUACIÓN
DE UNIDAD DE ACTUACIÓN ÚNICA DEL PLAN PARCIAL:
ZG-SG-C1.4

SITUACIÓN: BAÑOS Y MENDIGO (MURCIA)

PROMOTOR: CENTRO DE NEGOCIOS SUR MURCIA S.L.

PLANEAMIENTO VIGENTE aprobada CON ISOFONAS

ENERO 2.019

ESCALA: 2000

NUMERO: 3

ARQUITECTA: MARIA JOSE PERALVER SANCHEZ

maestro alonso 2 entlo 2-30.005-murcia
mjpénalver@cosamu.es http://www.mjpénalver.com