
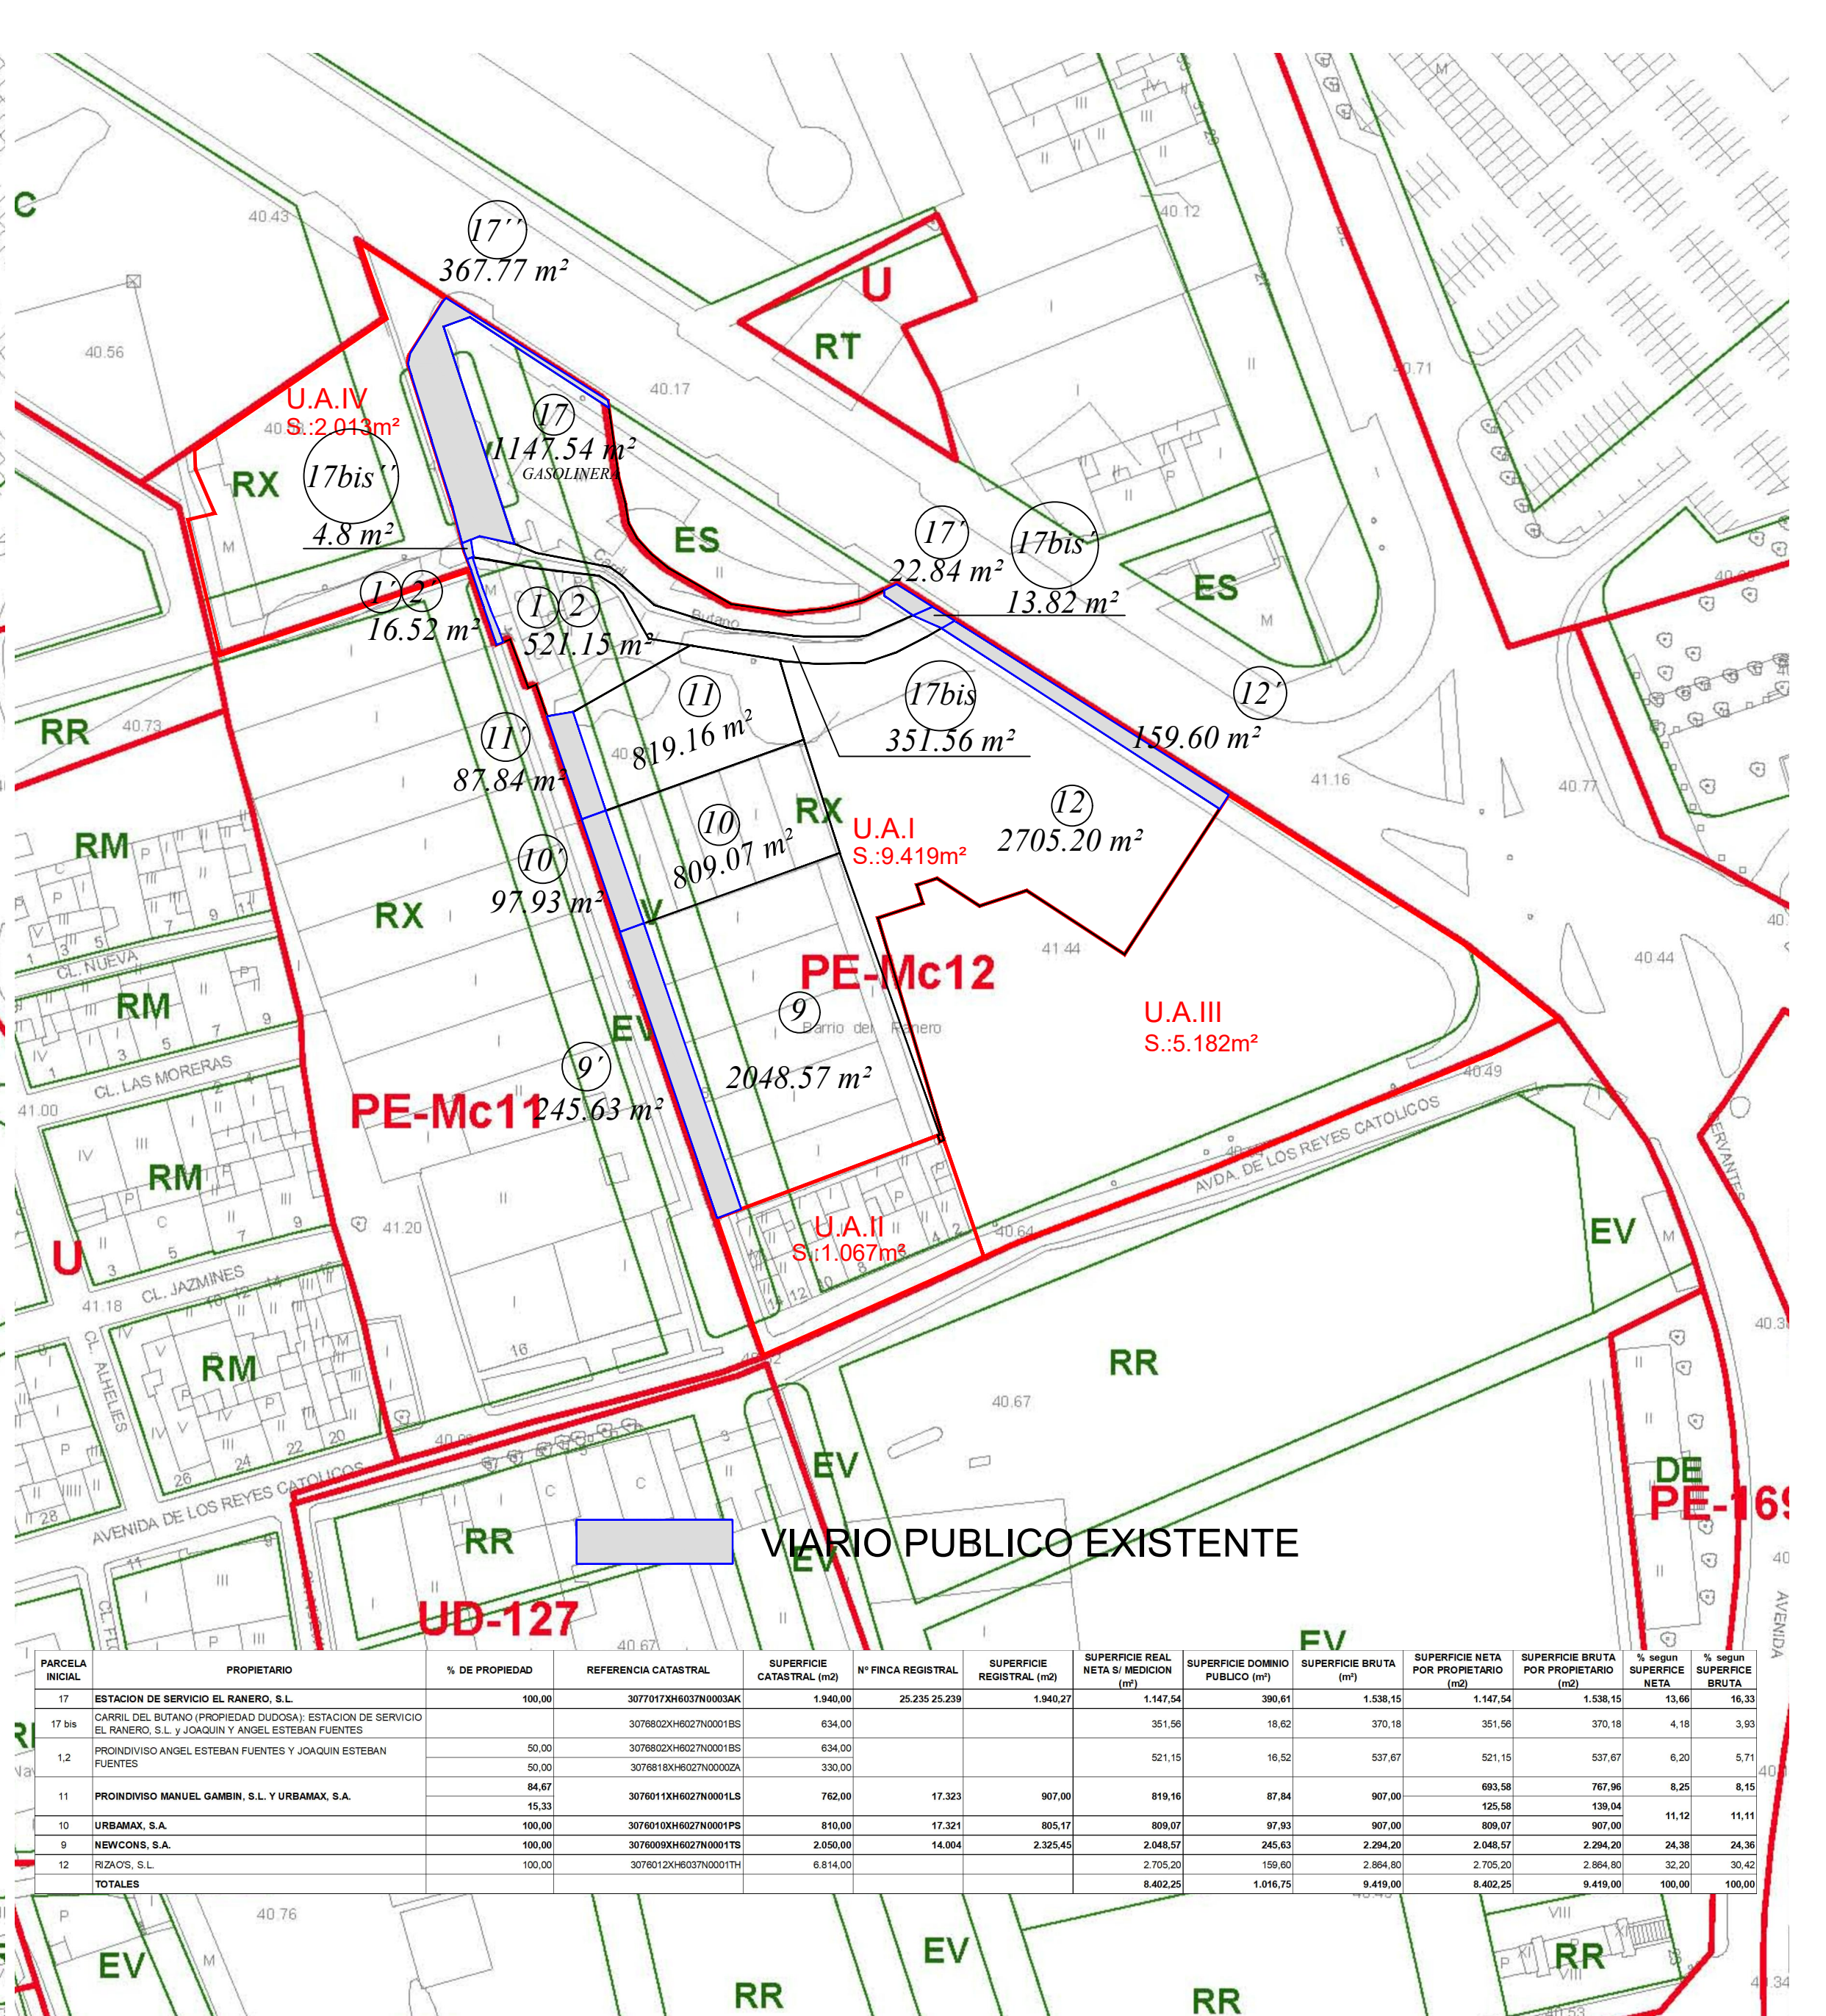


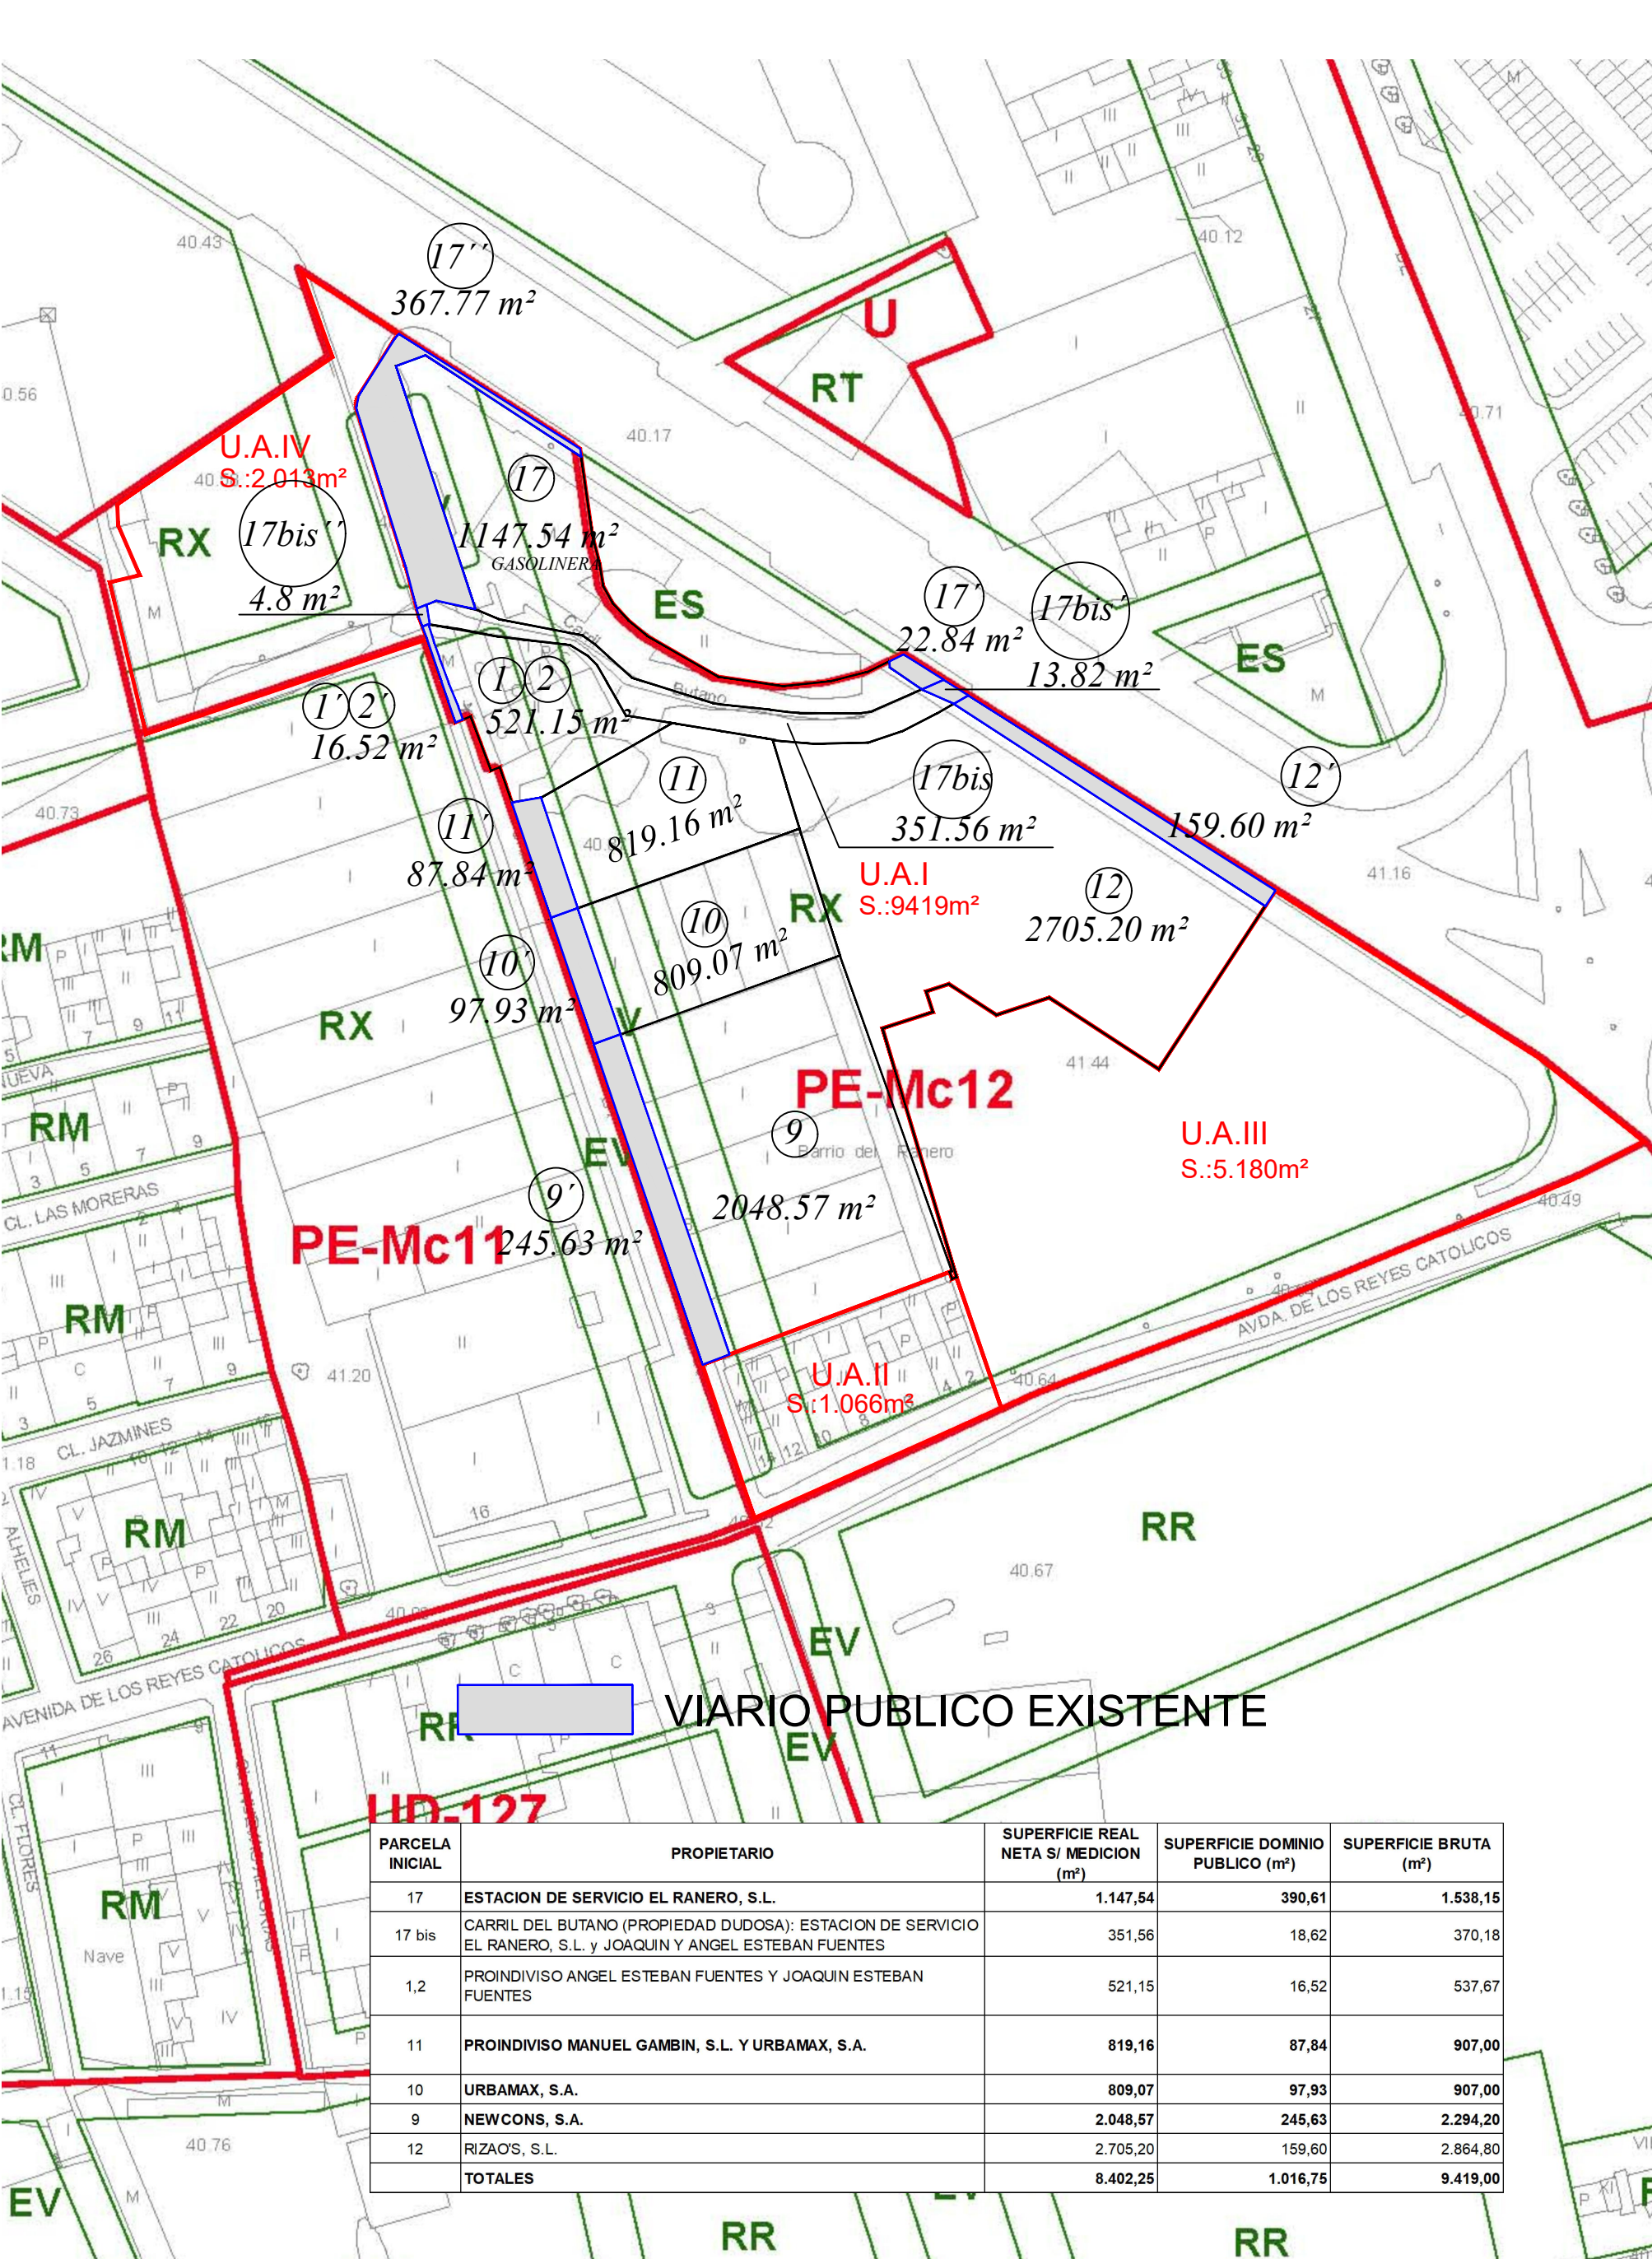

FRANCISCO RUIZ-GUON FRANCISCO J. PEÑALVER MOTAS arquitectos	plano de:	PARCELARIO INICAL	E. 1/1000 N° 04
	proyecto:	PROGRAMA DE ACTUACIÓN DE LA U.A.I. DEL PLAN ESPECIAL DEL SECTOR Pe-Mc-15.2 AVDA/ REYES CATOLICOS, C/ LA PALMERA Y C/ MARIANO DE ROJAS (MURCIA)	expte.
	promotor:	NEWCONS, S.A. ESTACION DE SERVICIO EL RANERO, S.L.; URBAMAX, S.L. MANUEL GAMBIN, S.L.	fecha JUNIO-2018