


ZONA COMUN A EJECUTAR CON OBRAS DE URBANIZACION  
 ZONAS PRIVATIVAS

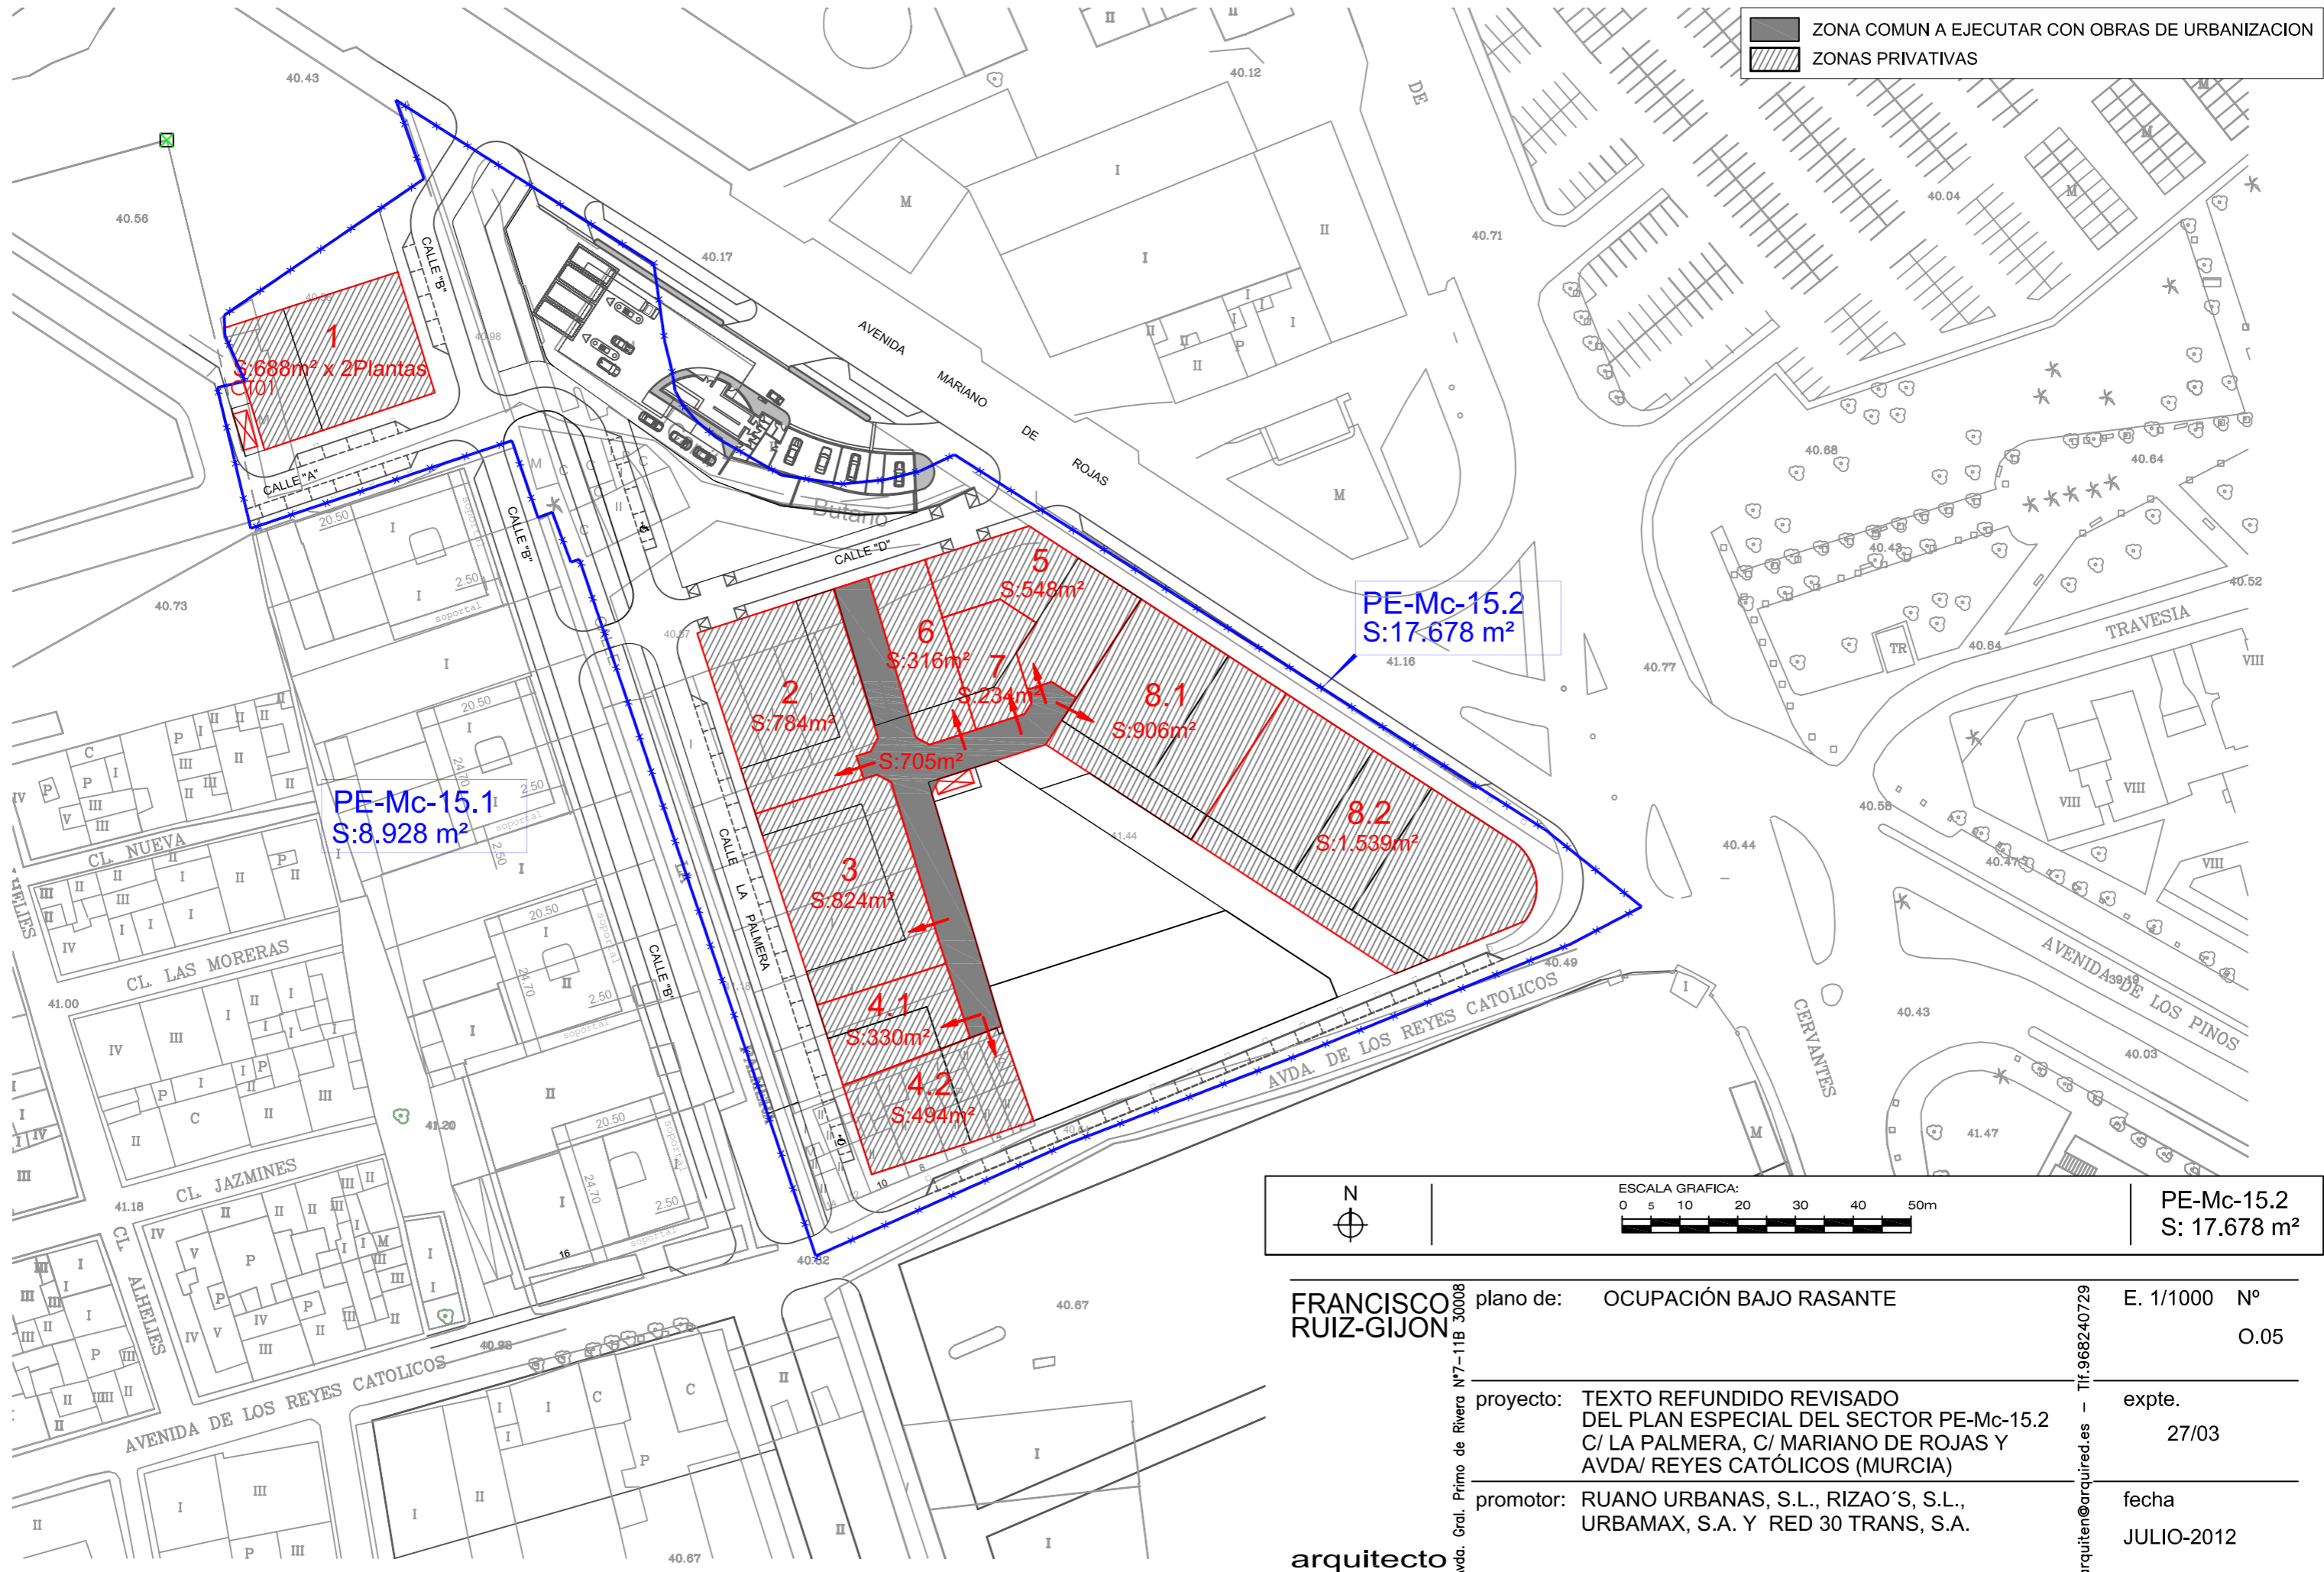

N  
 ESCALA GRAFICA:  
 0 5 10 20 30 40 50m  
 PE-Mc-15.2  
 S: 17.678 m<sup>2</sup>

<b>FRANCISCO RUIZ-GIJON</b> <small>Arq. Gral. Primo de Rivera Nº7-11B 30008</small>	plano de:	OCUPACIÓN BAJO RASANTE	E. 1/1000	Nº
	proyecto:	TEXTO REFUNDIDO REVISADO DEL PLAN ESPECIAL DEL SECTOR PE-Mc-15.2 C/ LA PALMERA, C/ MARIANO DE ROJAS Y AVDA/ REYES CATÓLICOS (MURCIA)	expte.	0.05
	promotor:	RUANO URBANAS, S.L., RIZAO'S, S.L., URBAMAX, S.A. Y RED 30 TRANS, S.A.	fecha	27/03
<b>arquitecto</b>			arquiten@arquired.es - Tif.968240729	JULIO-2012