



UA 2	concepto	superficie (m ²)		edificabilidad(m ²)
	superficie propia UA2	396.406	427.711	164.669
GG-ZG-SG-C1-Mp6		31.305		

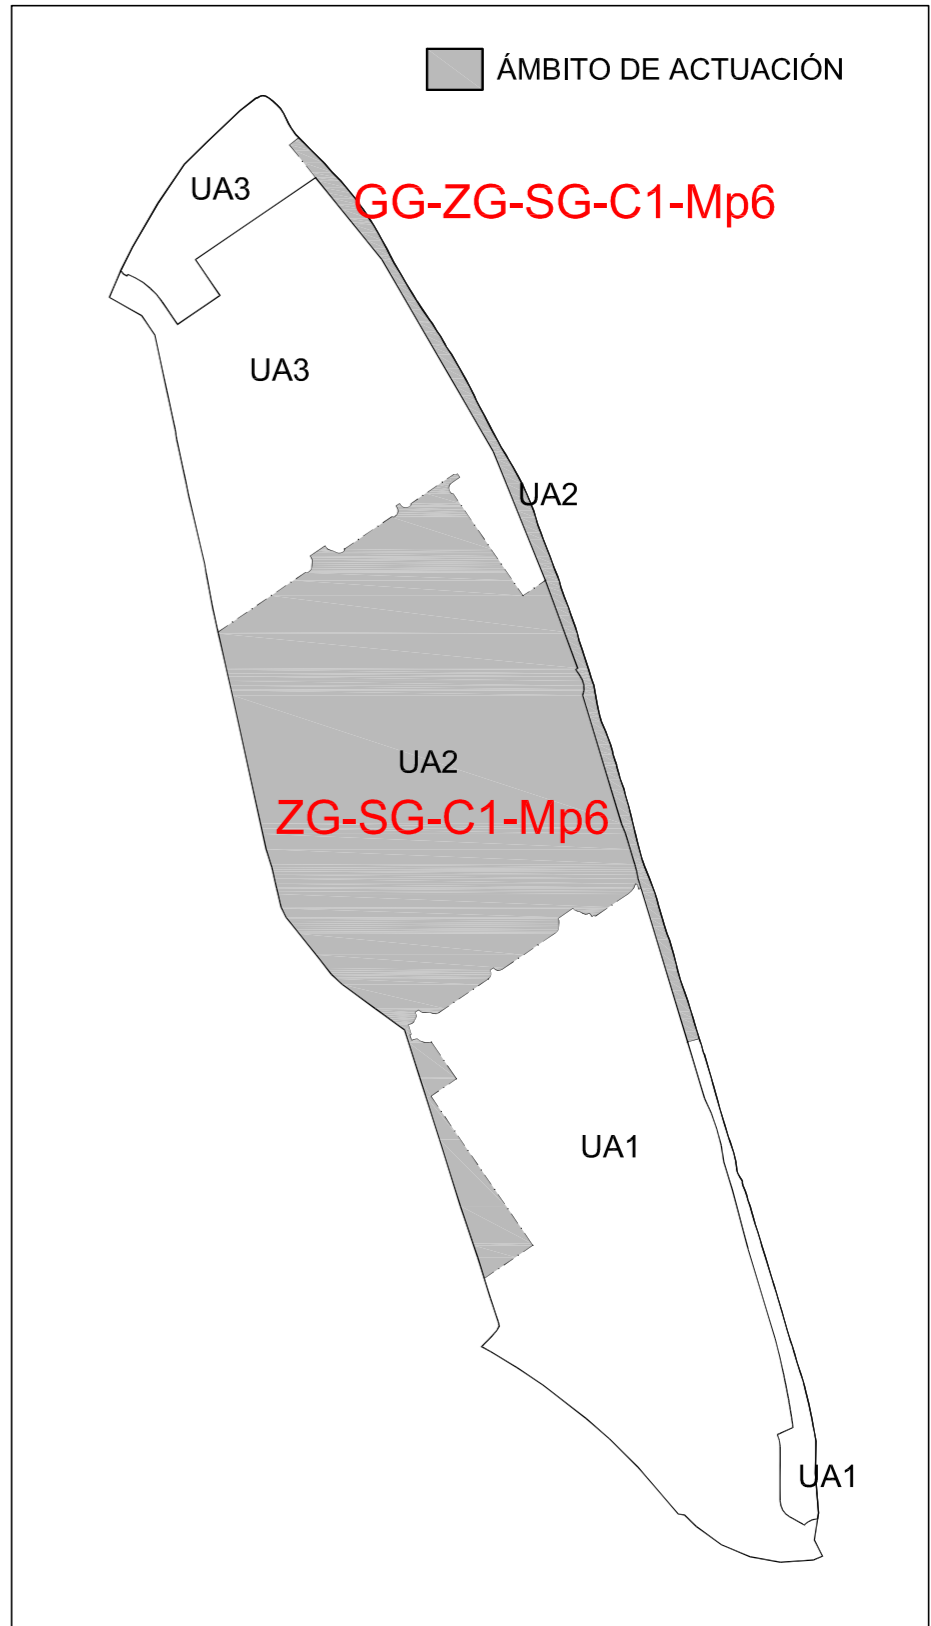

AYUNTAMIENTO DE MURCIA
 DILIGENCIA: Aprobación Definitiva
 por acuerdo en Junta de Gobierno
 en sesión de fecha:
 24 de mayo de 2019.



- UA 2
- SISTEMA GENERAL
- DELIMITACIÓN ÁMBITO UA2
- LÍMITE PLAN PARCIAL

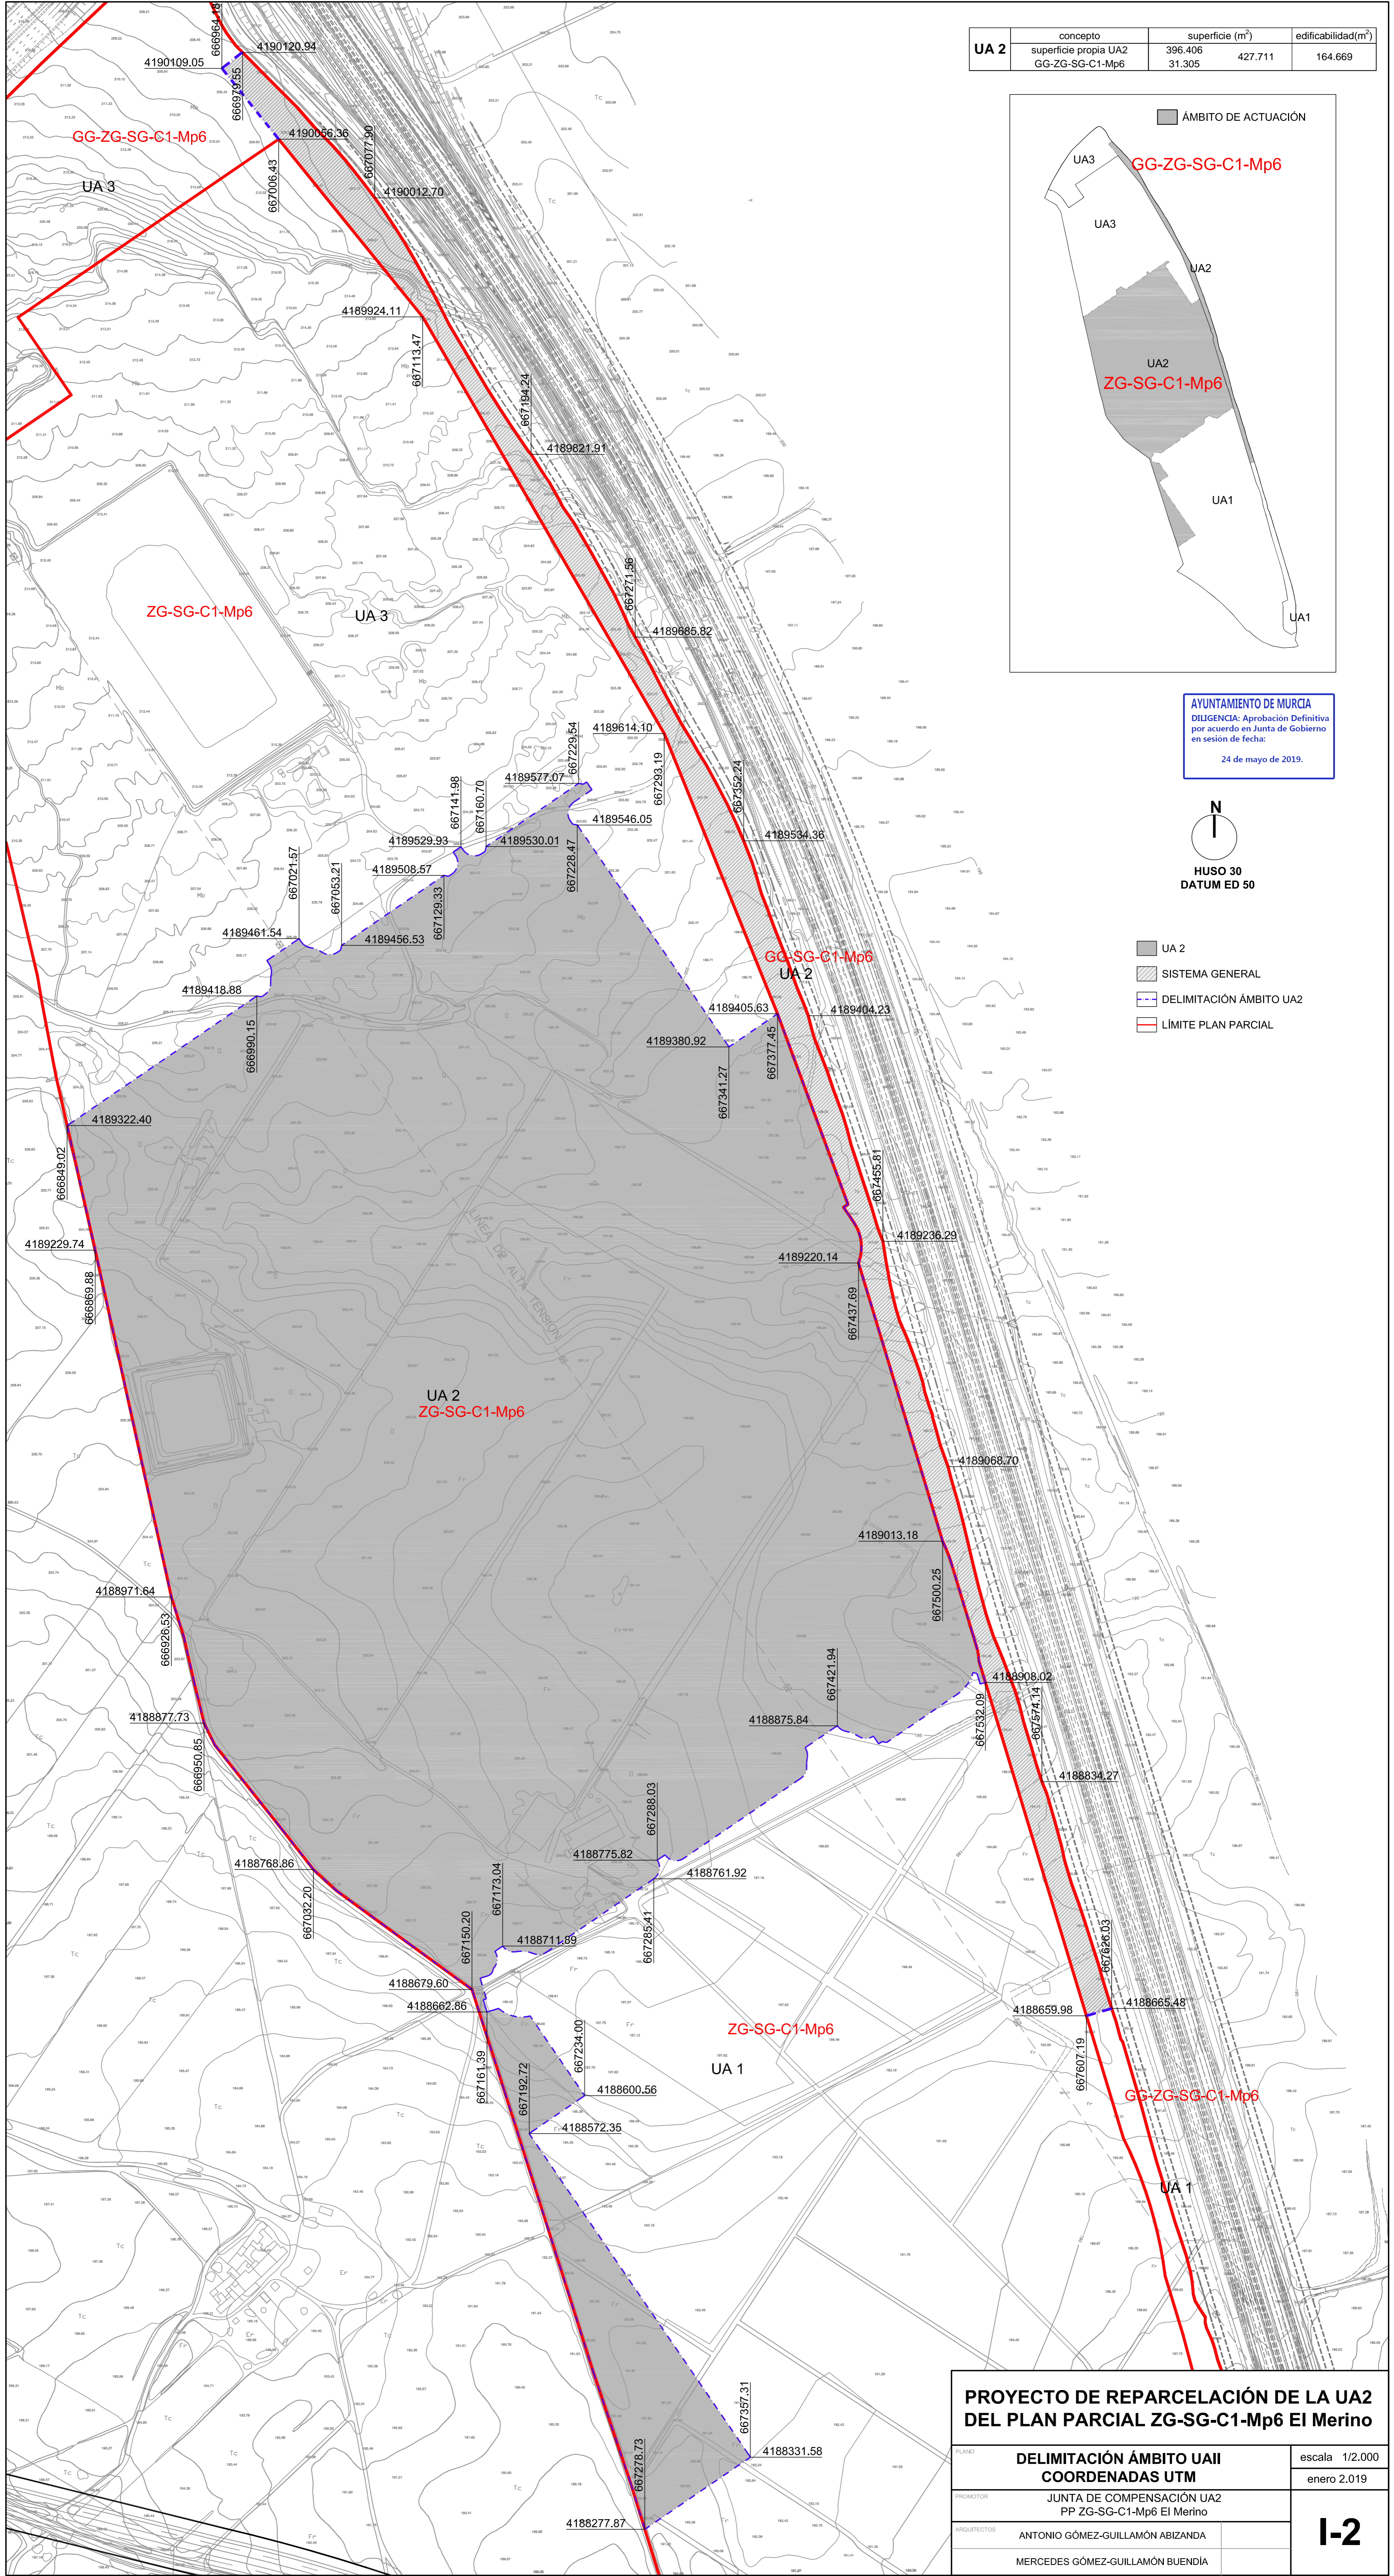

PROYECTO DE REPARCELACIÓN DE LA UA2 DEL PLAN PARCIAL ZG-SG-C1-Mp6 El Merino		
PLANO	DELIMITACIÓN ÁMBITO UAI COORDENADAS UTM	escala 1/2.000
PROMOTOR	JUNTA DE COMPENSACIÓN UA2 PP ZG-SG-C1-Mp6 El Merino	enero 2.019
ARQUITECTOS	ANTONIO GÓMEZ-GUILLAMÓN ABIZANDA MERCEDES GÓMEZ-GUILLAMÓN BUENDÍA	I-2