

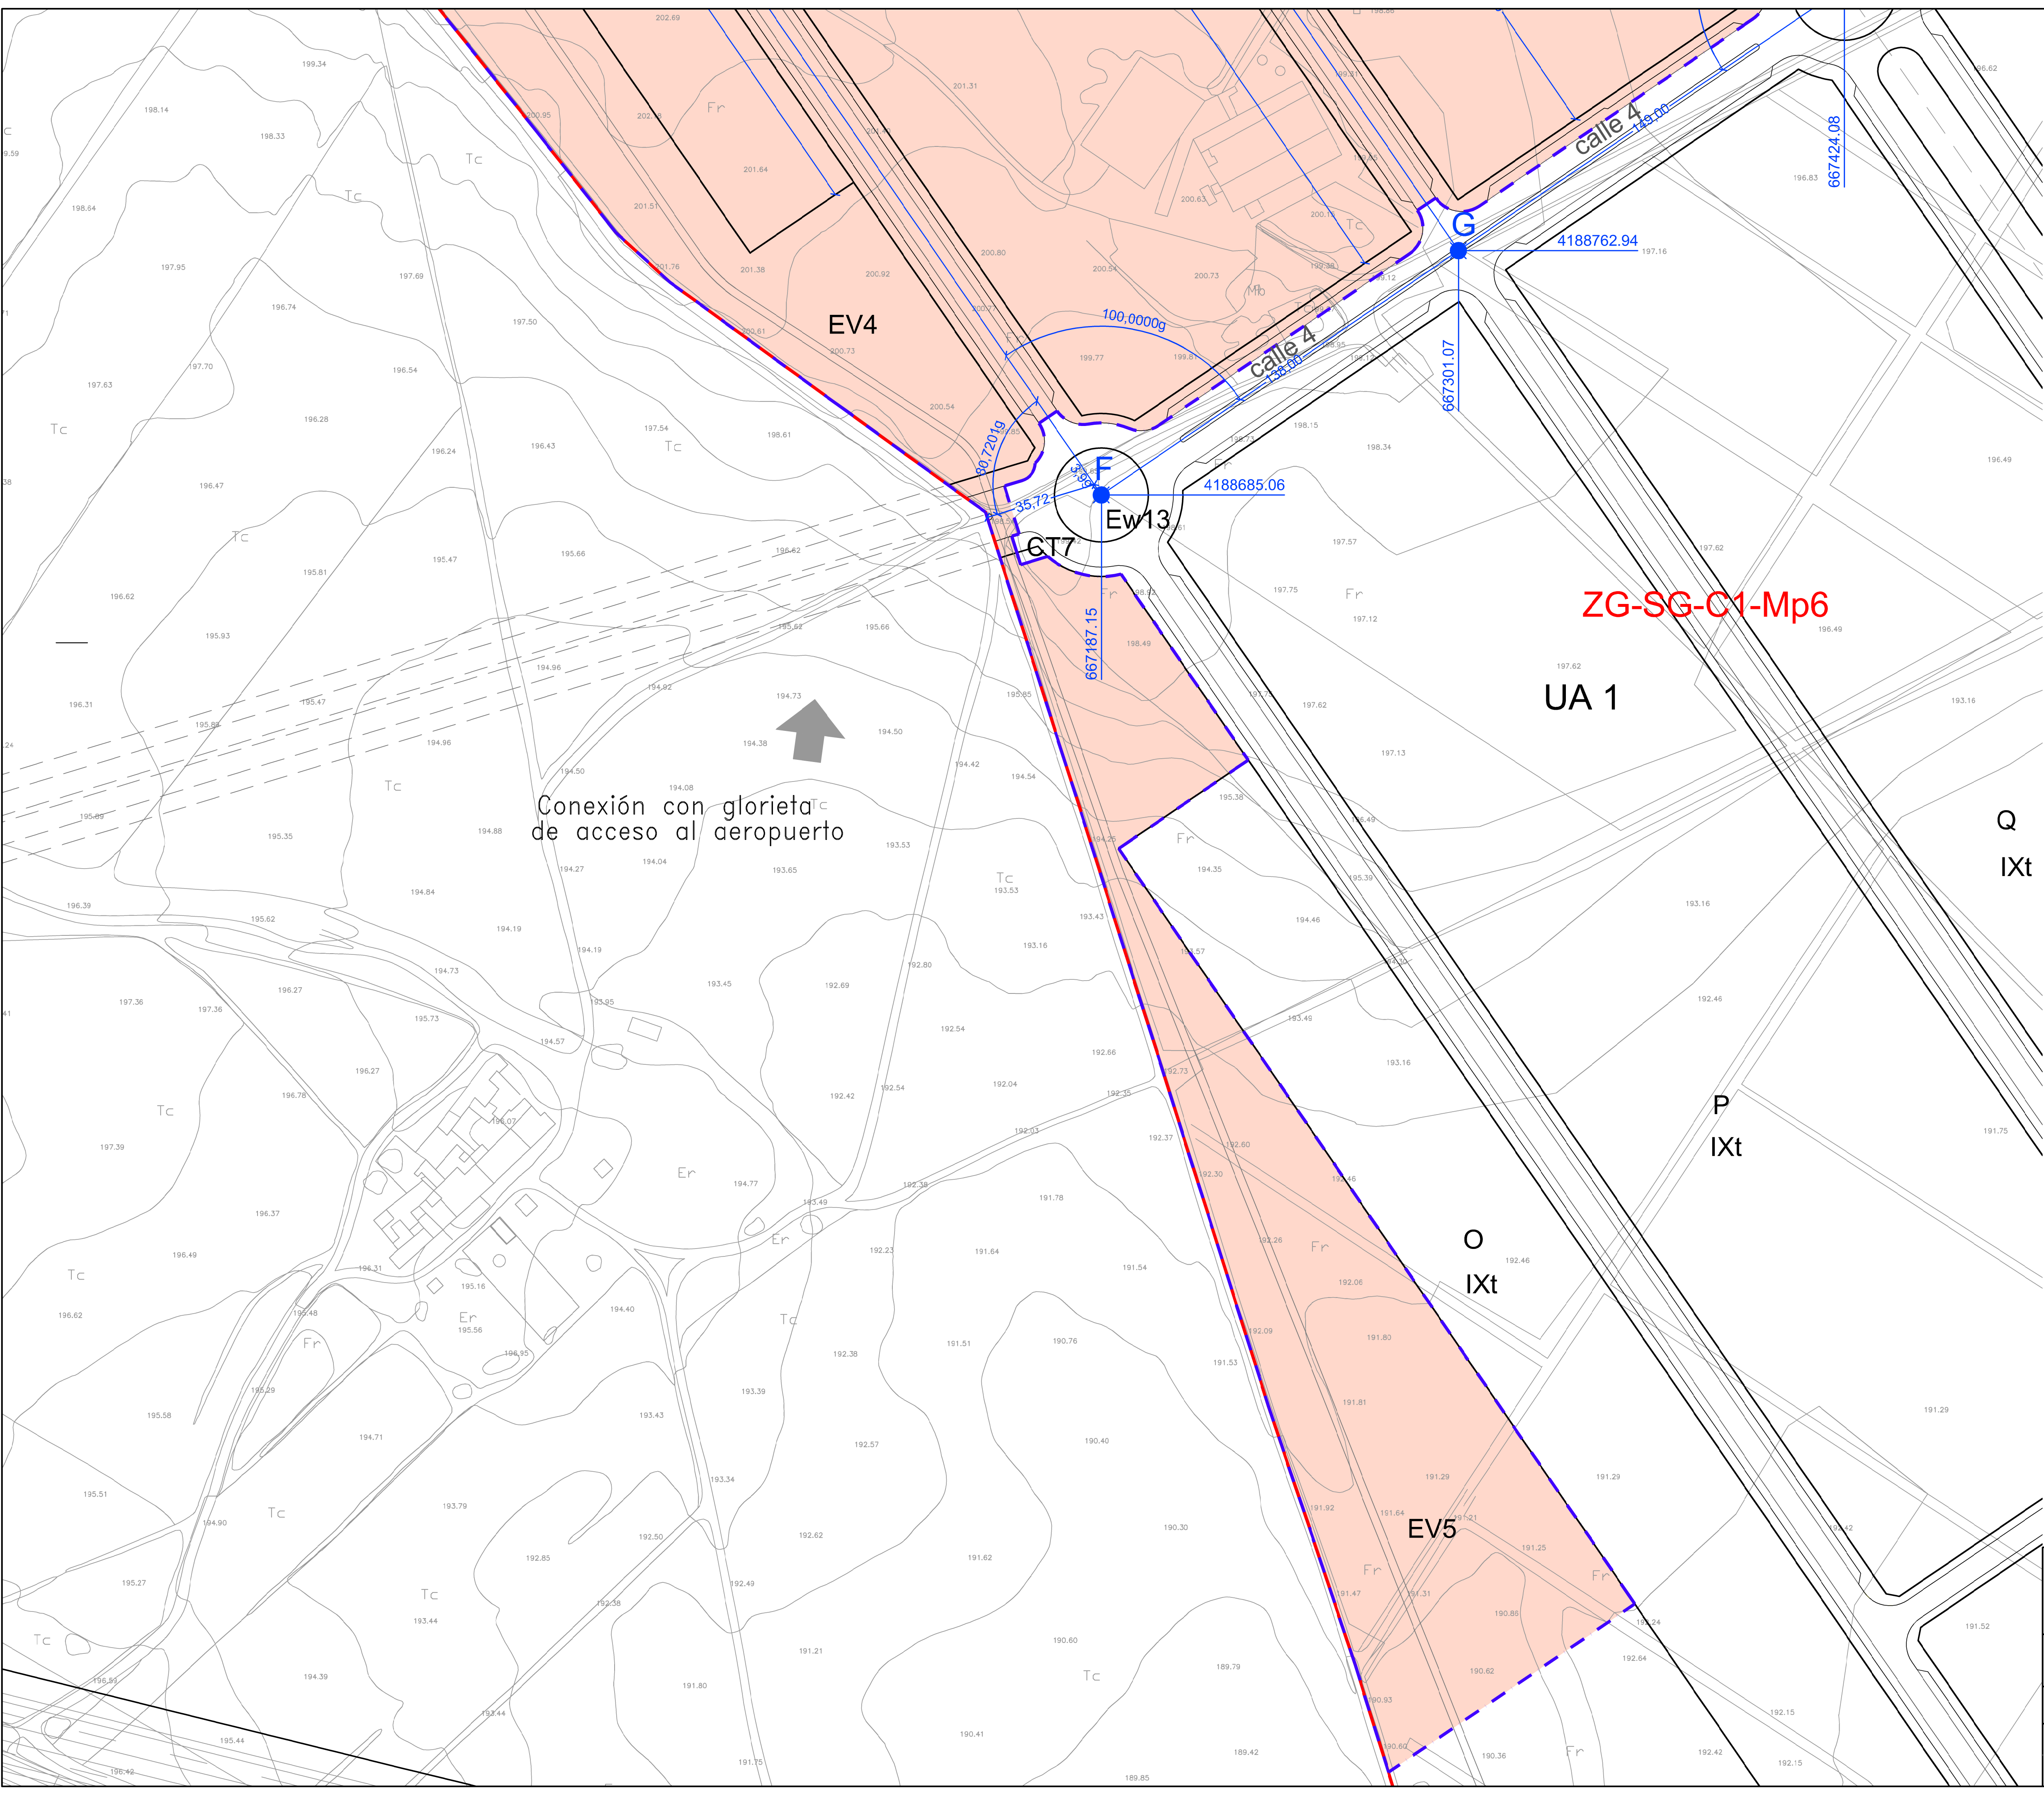


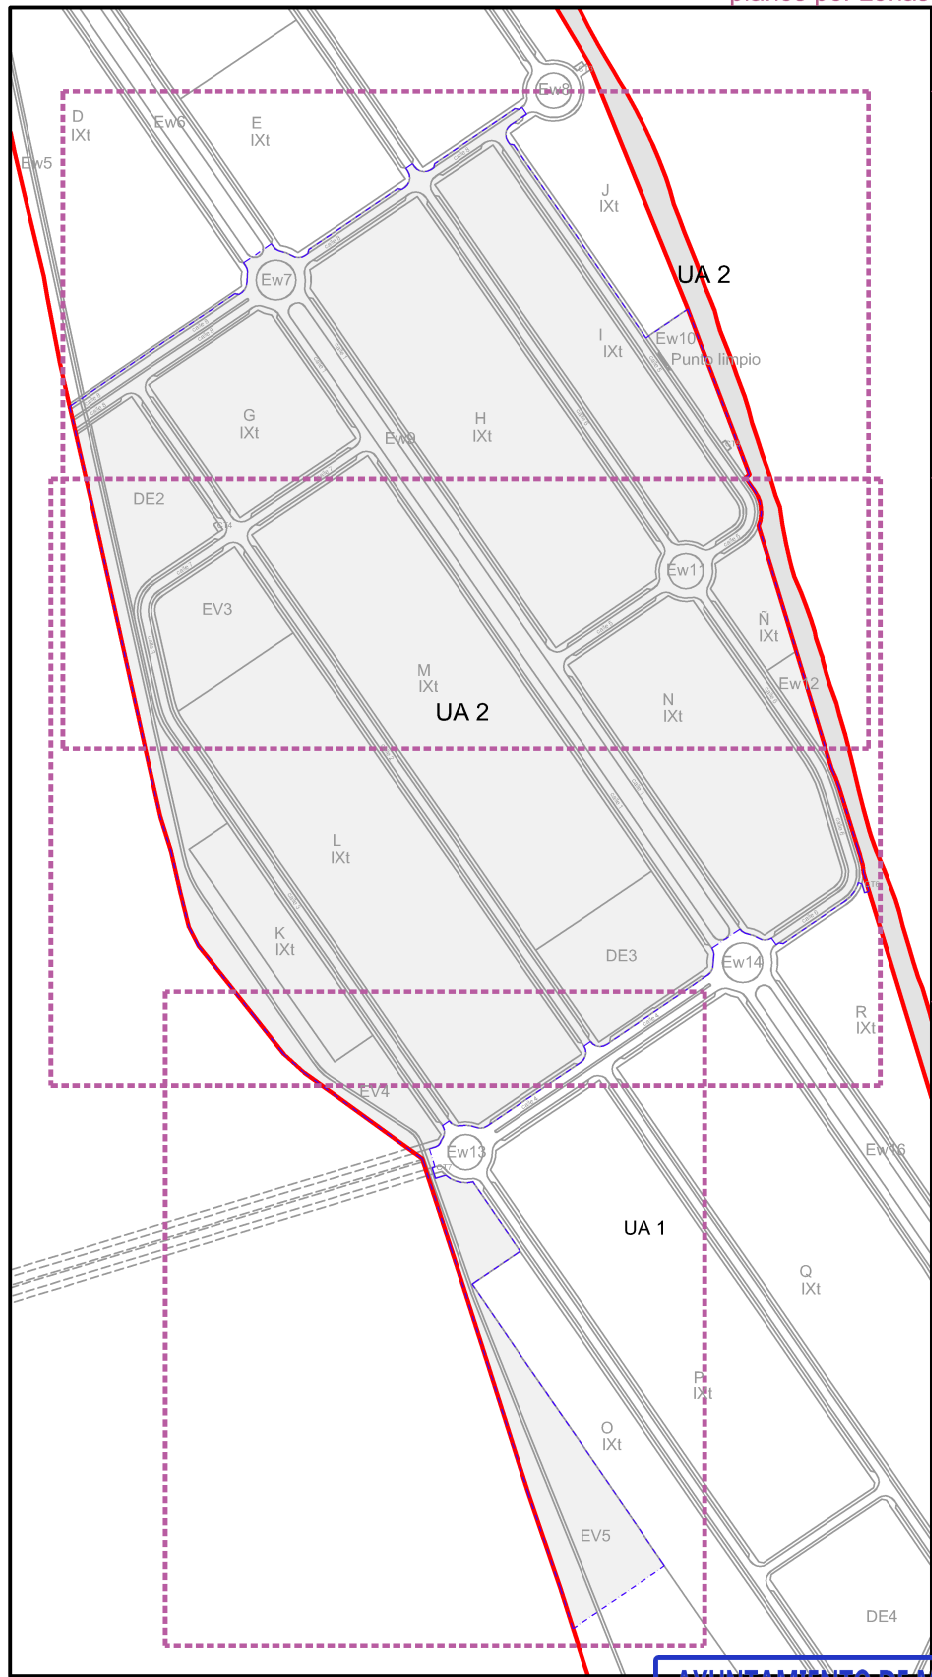

- UA 2
- SISTEMA GENERAL
- DELIMITACIÓN ÁMBITO UA2
- LÍMITE PLAN PARCIAL

RASANTES	
F	196,00
G	196,95
H	197,70
I	198,29
J	198,45
K	200,00
L	199,25
M	199,80
N	200,20
O	199,70
P	201,25
Q	203,00
R	203,35
S	204,10
T	204,85
U	205,25

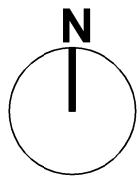

AYUNTAMIENTO DE MURCIA
DILIGENCIA: Aprobación Definitiva
por acuerdo en Junta de Gobierno
en sesión de fecha:
24 de mayo de 2019.

PROYECTO DE REPARCELACIÓN DE LA UA2 DEL PLAN PARCIAL ZG-SG-C1-Mp6 El Merino

PLANO	REPLANTEO DE LA ORDENACIÓN	escala	1/1.000
PROMOTOR	JUNTA DE COMPENSACIÓN UA2 PP ZG-SG-C1-Mp6 El Merino		enero 2.019

ARQUITECTOS	ANTONIO GÓMEZ-GUILLAMÓN ABIZANDA	P-1C
	MERCEDES GÓMEZ-GUILLAMÓN BUENDÍA	