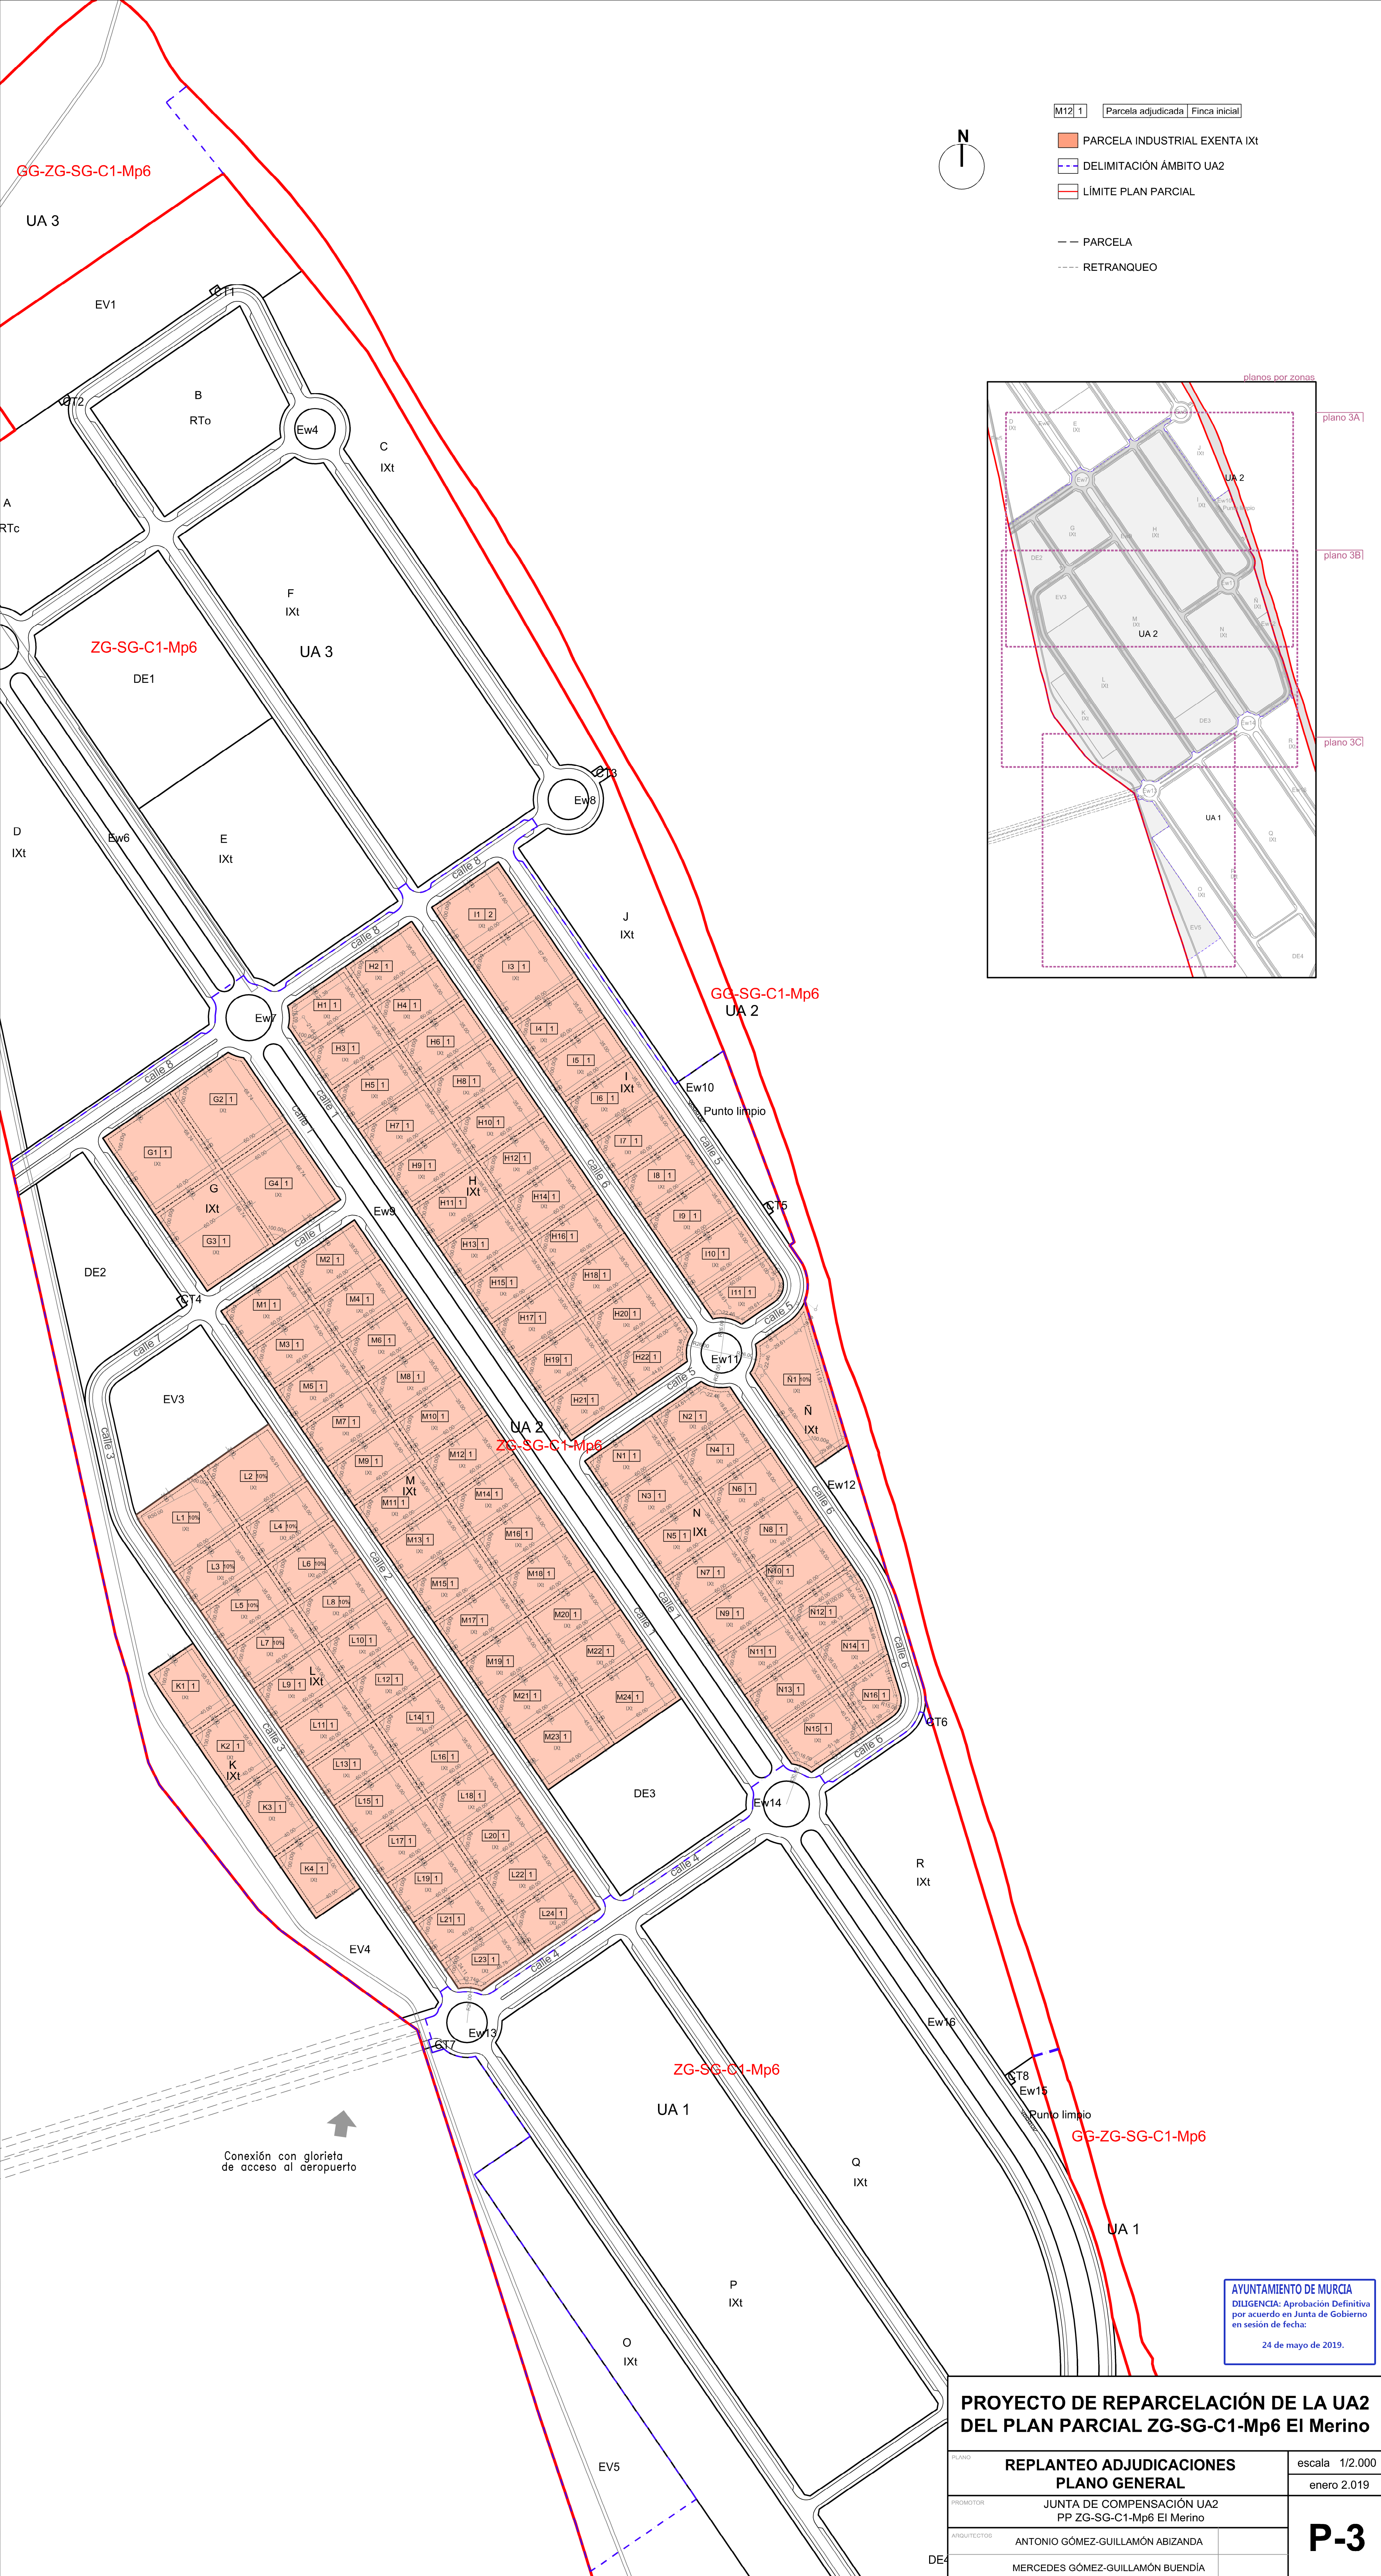


M12 | 1 Parcela adjudicada Finca inicial


PARCELA INDUSTRIAL EXENTA IXt

DELIMITACIÓN ÁMBITO UA2

LÍMITE PLAN PARCIAL

PARCELA

RETRANQUEO

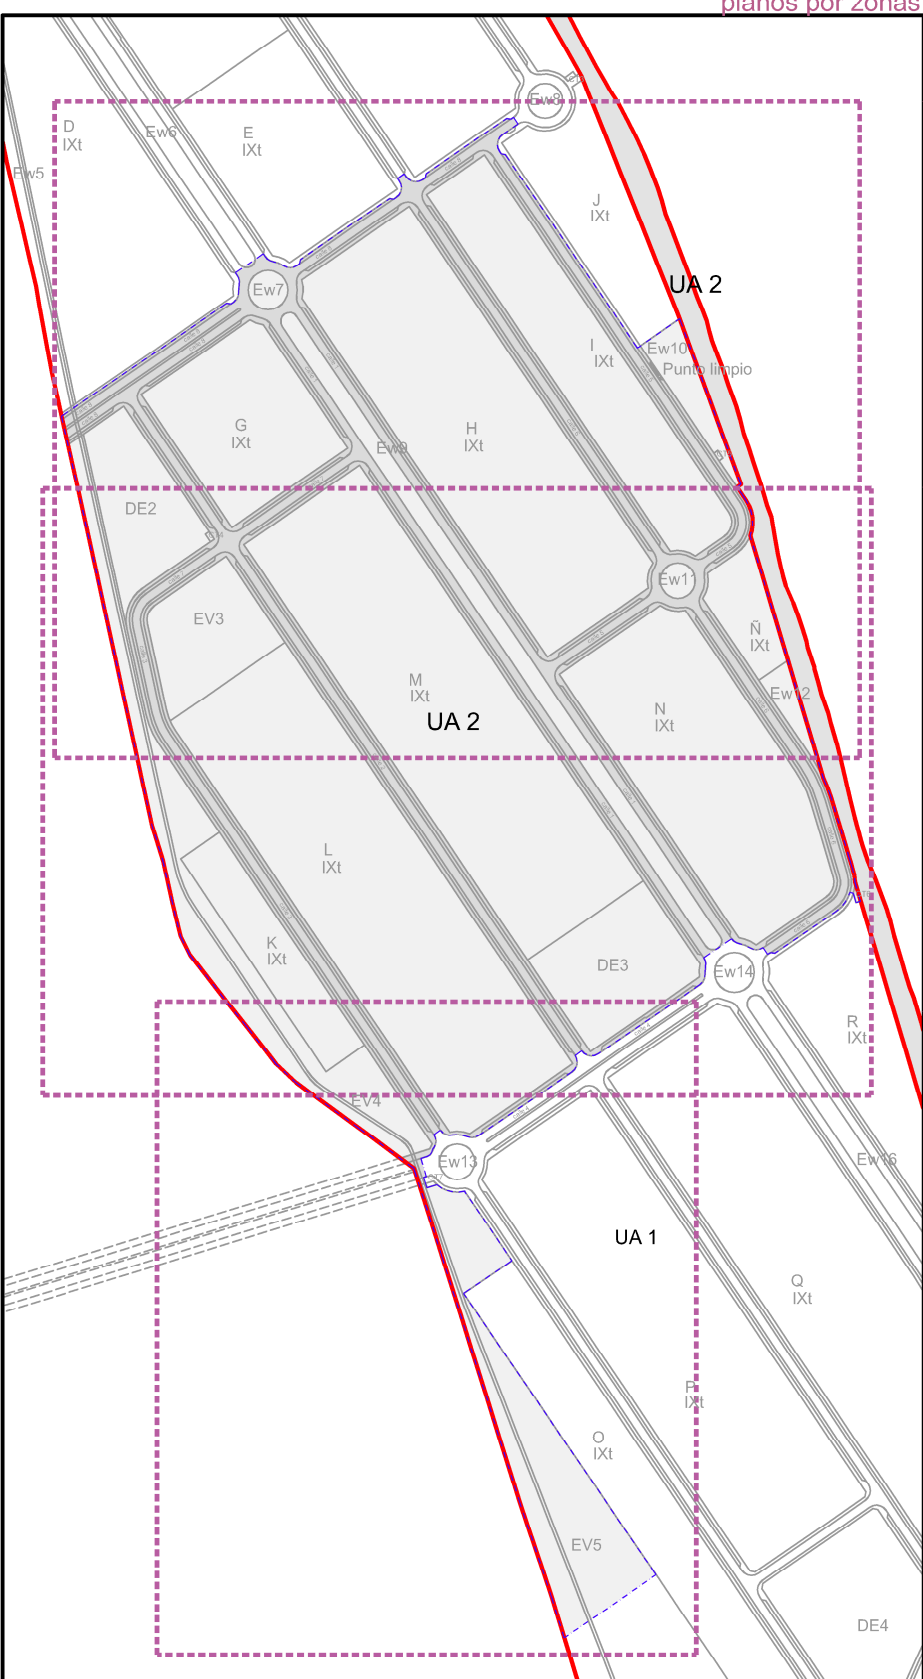

AYUNTAMIENTO DE MURCIA
DILIGENCIA: Aprobación Definitiva
por acuerdo en Junta de Gobierno
en sesión de fecha:
24 de mayo de 2019.

PROYECTO DE REPARCELACIÓN DE LA UA2
DEL PLAN PARCIAL ZG-SG-C1-Mp6 El Merino

PLANO	REPLANTEO ADJUDICACIONES PLANO GENERAL	escala 1/2.000
PROMOTOR	JUNTA DE COMPENSACIÓN UA2 PP ZG-SG-C1-Mp6 El Merino	enero 2.019
ARQUITECTOS	ANTONIO GÓMEZ-GUILLAMÓN ABIZANDA	P-3
	MERCEDES GÓMEZ-GUILLAMÓN BUENDÍA	