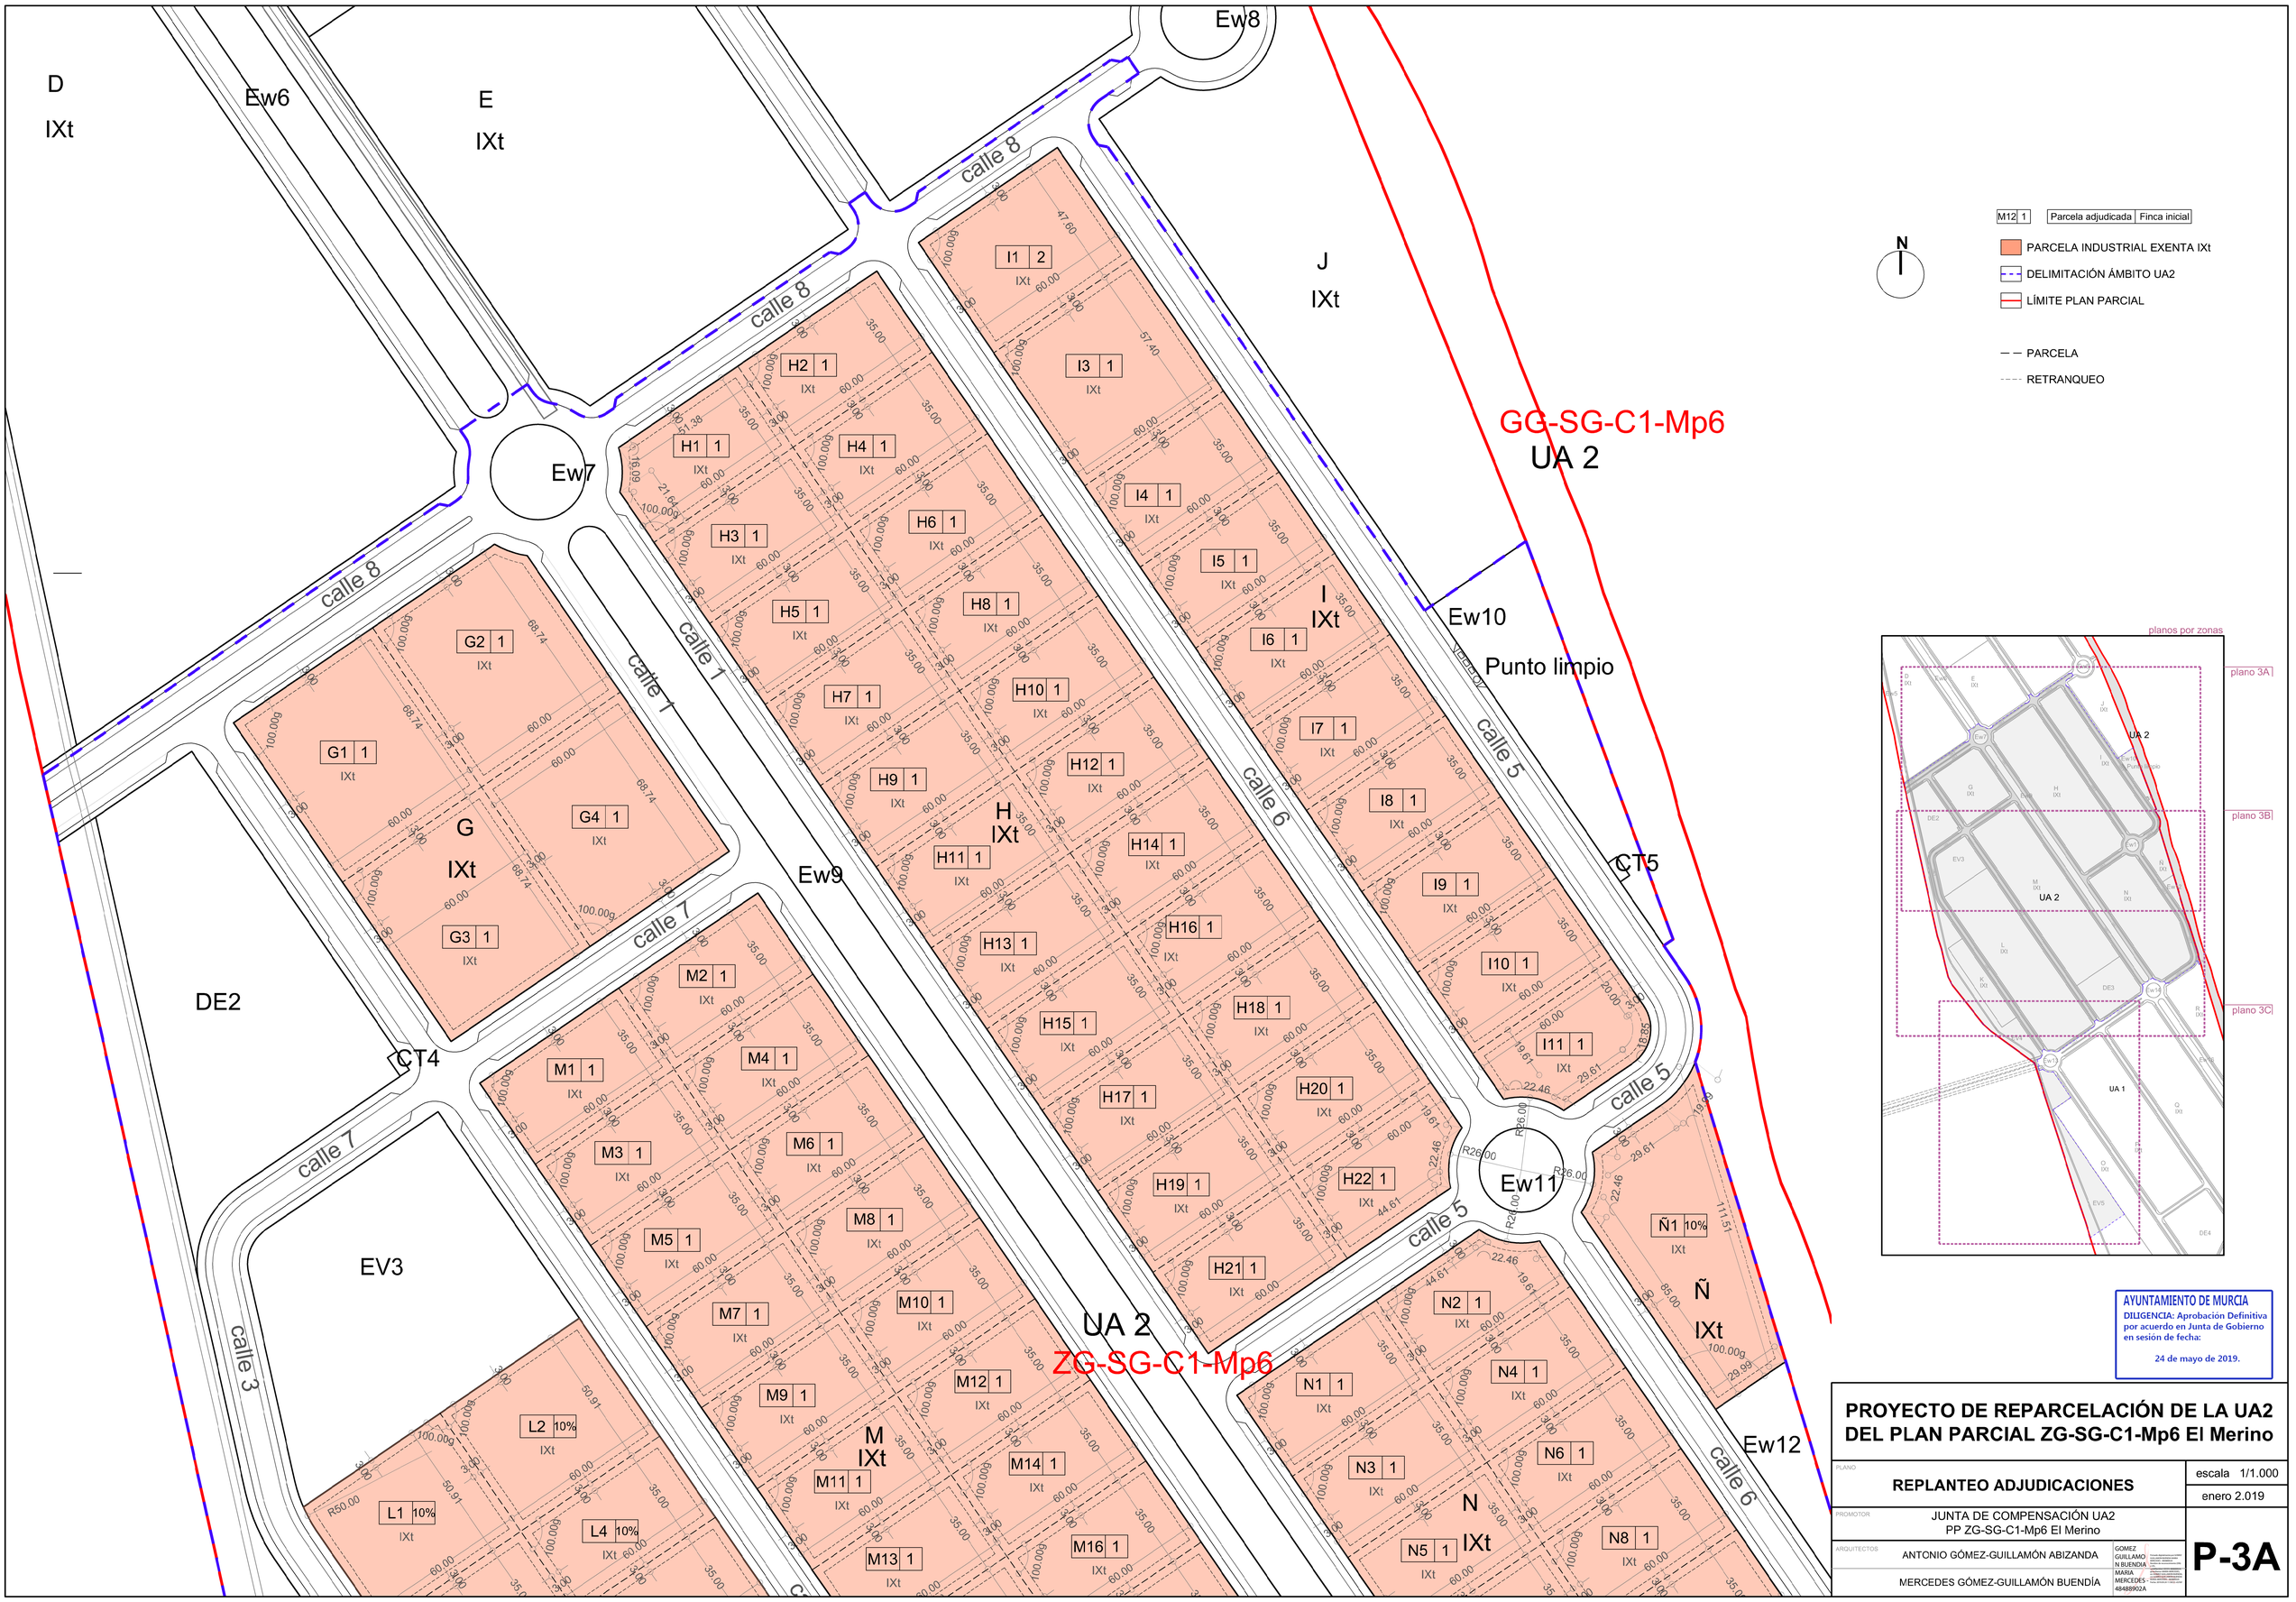

D
IXt
Ew6
E
IXt
Ew8
J
IXt
calle 8
Ew7
GG-SG-C1-Mp6
UA 2
Ew10
Punto limpio
calle 5
calle 6
calle 1
calle 7
calle 3
G
IXt
H
IXt
I
IXt
Ew9
CT5
CT4
DE2
EV3
Ew11
Ñ
IXt
UA 2
ZG-SG-C1-Mp6
M
IXt
N
IXt
Ew12
M12 1
Parcela adjudicada
Finca inicial
PARCELA INDUSTRIAL EXENTA IXt
DELIMITACIÓN ÁMBITO UA2
LÍMITE PLAN PARCIAL
PARCELA
RETRANQUEO
N
planos por zonas
plano 3A
plano 3B
plano 3C
UA 2
UA 1
AYUNTAMIENTO DE MURCIA
DILIGENCIA: Aprobación Definitiva por acuerdo en Junta de Gobierno en sesión de fecha:
24 de mayo de 2019.
PROYECTO DE REPARCELACIÓN DE LA UA2 DEL PLAN PARCIAL ZG-SG-C1-Mp6 El Merino
PLANO
REPLANTEO ADJUDICACIONES
escala 1/1.000
enero 2.019
PROMOTOR
JUNTA DE COMPENSACIÓN UA2
PP ZG-SG-C1-Mp6 El Merino
ARQUITECTOS
ANTONIO GÓMEZ-GUILLAMÓN ABIZANDA
MERCEDES GÓMEZ-GUILLAMÓN BUENDÍA
P-3A