
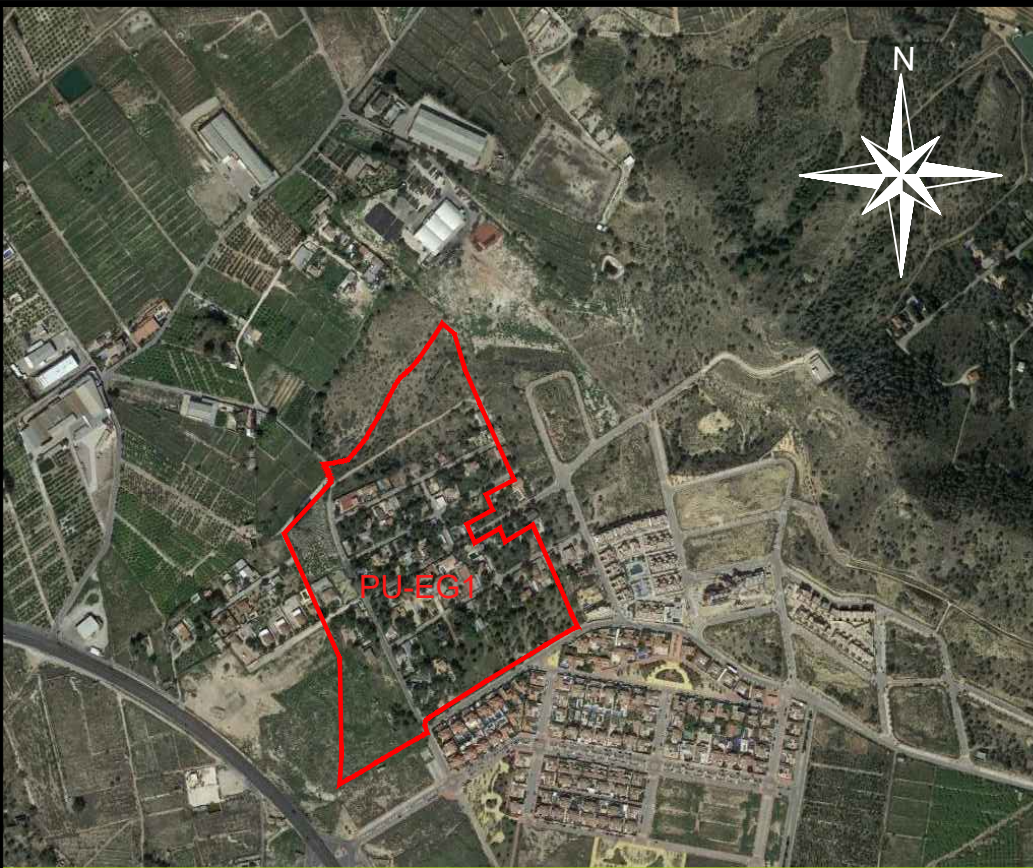


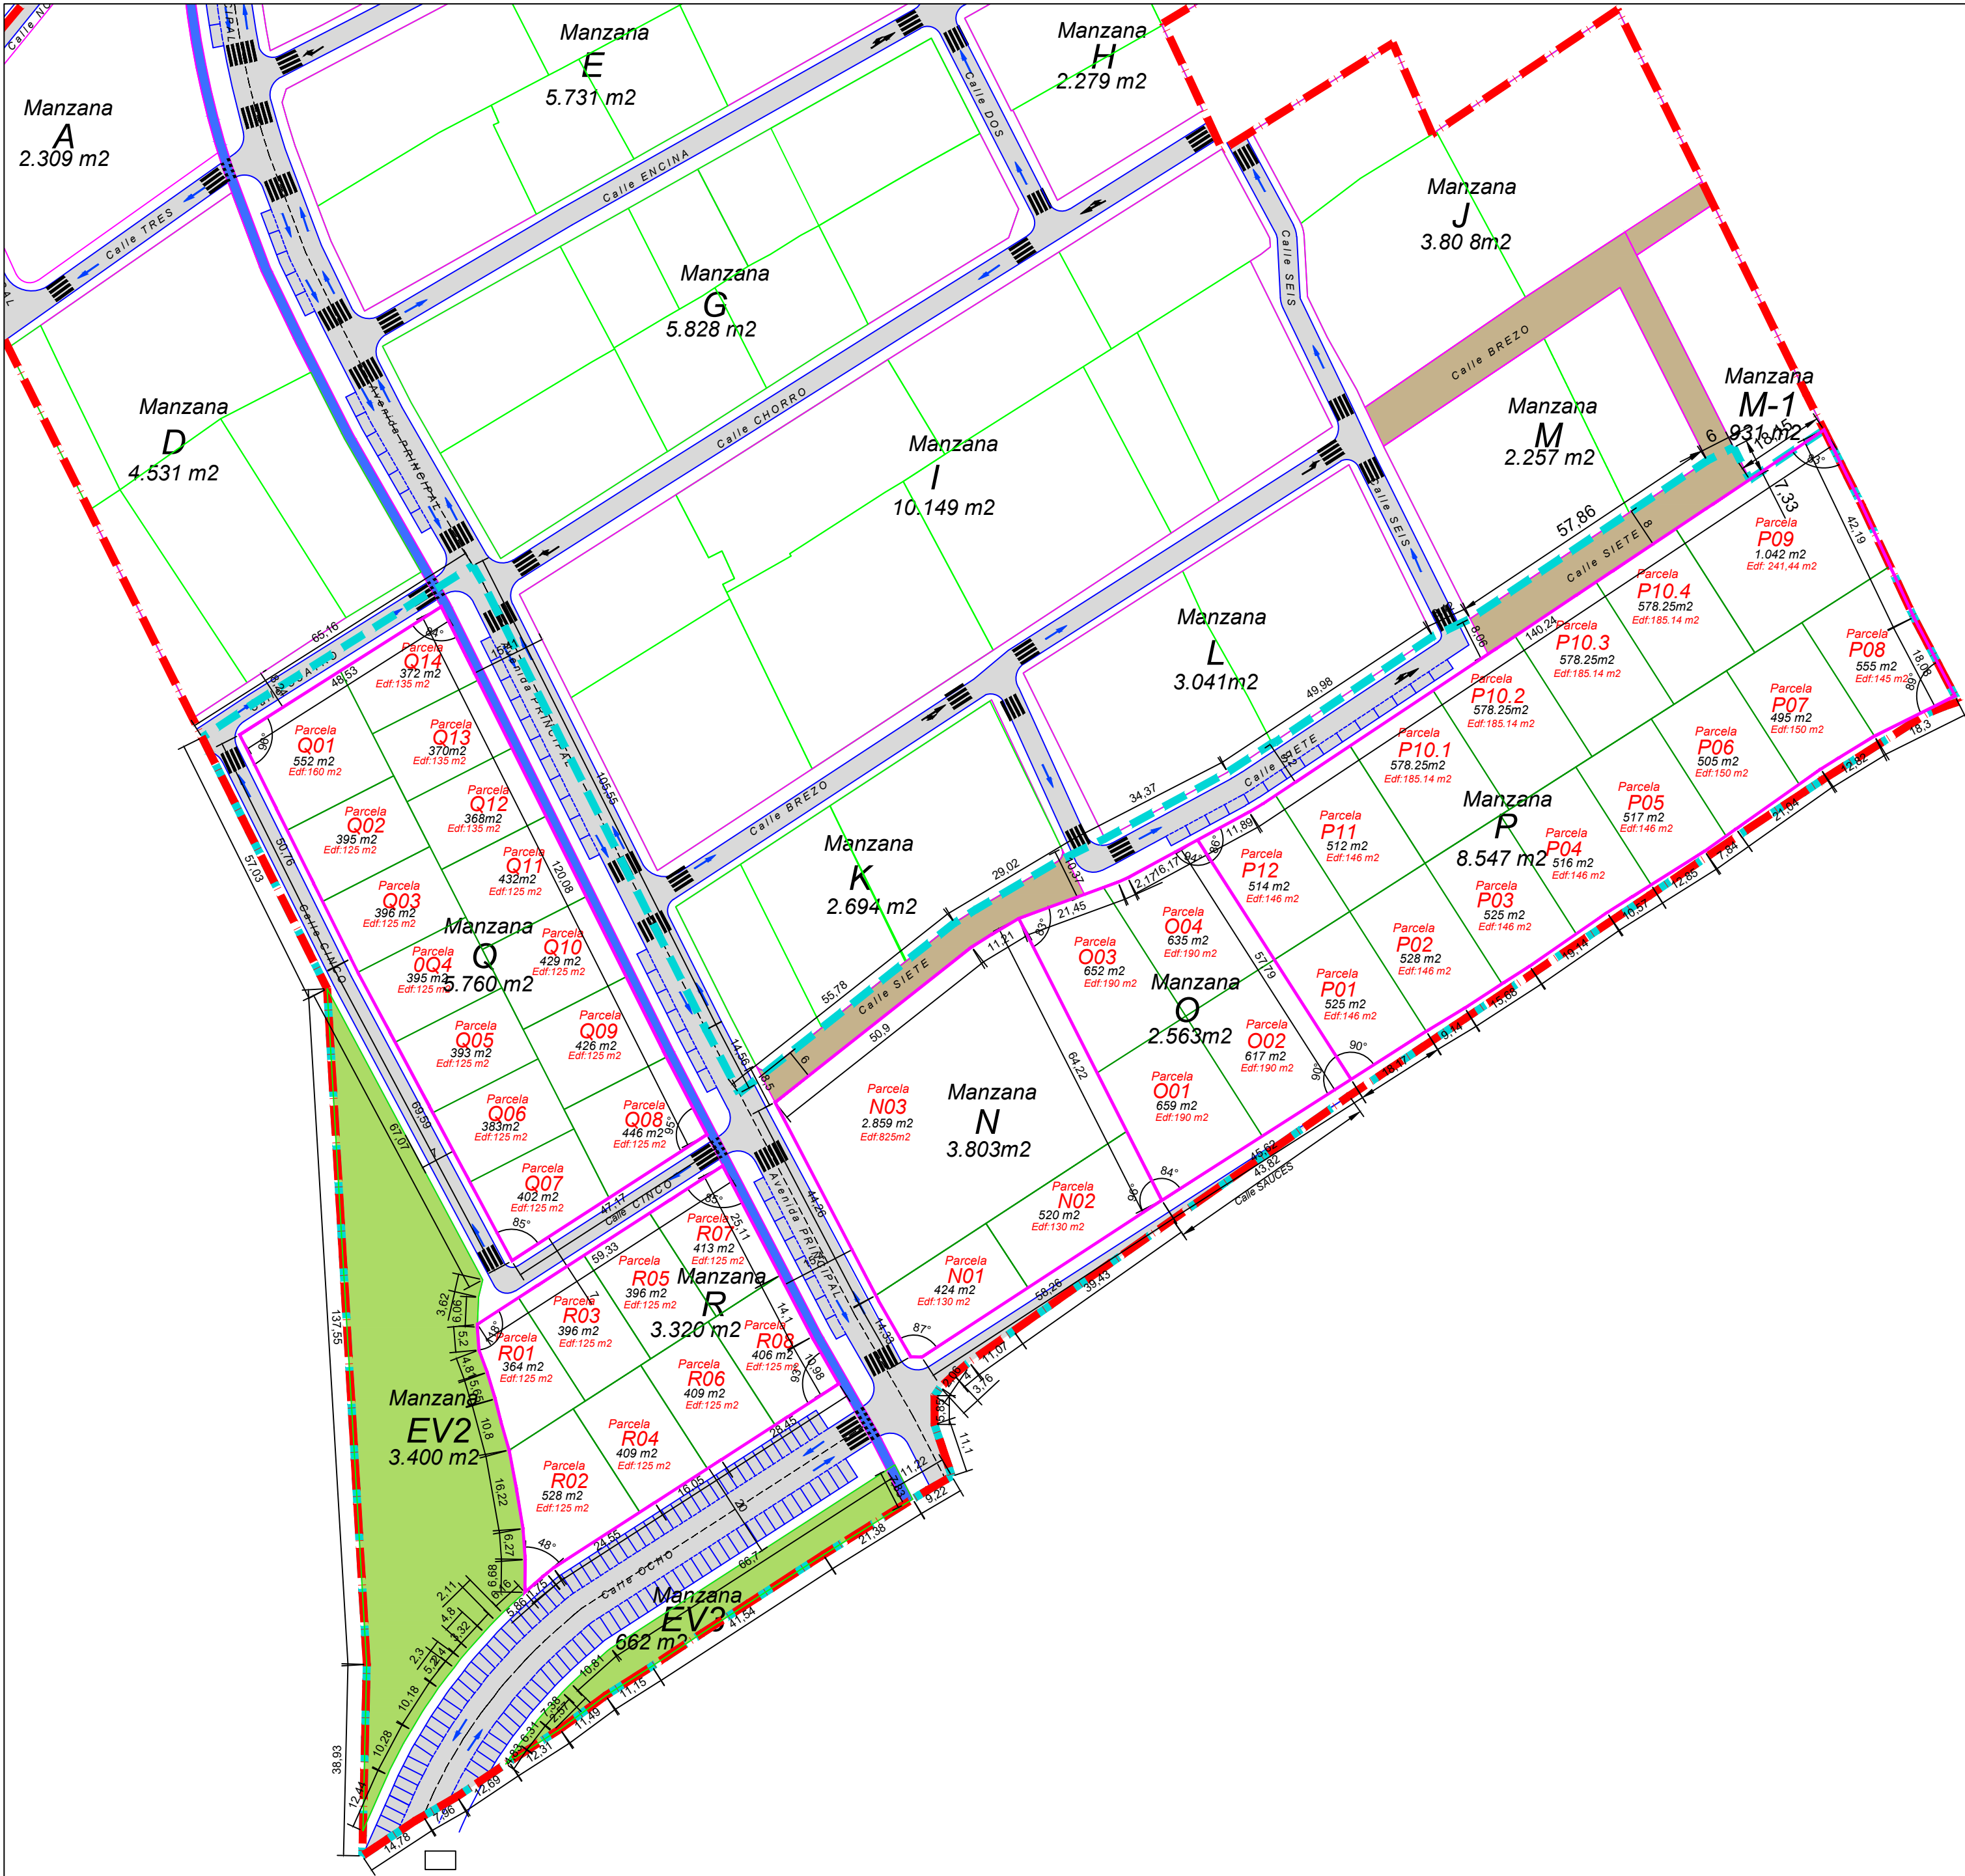

**UA-I Plan Especial PU-EG1 "EL CAMPILLO"
EL ESPARRAGAL. MURCIA**

PLANOS DE INFORMACIÓN:

- I01.- SITUACIÓN. Escala 1/5000
- I01.1.- EMPLAZAMIENTO Y DELIMITACIÓN DEL SECTOR SOBRE P.G.O.U. DE MURCIA. Escala 1/2000
- I02.- DELIMITACIÓN DEL ÁMBITO DE ACTUACIÓN. Escala 1/1000
- I03.- PARCELARIO CATASTRAL. Escala 1/1000
- I04.- LEVANTAMIENTO TOPOGRÁFICO - PARCELARIO INICIAL. Escala 1/1000

PLANOS DE ORDENACIÓN:

- O1.- ZONIFICACIÓN Y ORDENACIÓN VIGENTES. Escala 1/1000

PLANOS DE PARCELACIÓN RESULTANTE

- P1.- PROPUESTA DE ADJUDICACIONES. Escala 1/1000
 - P.1.1.- REPLANTEO DE ADJUDICACIONES. Escala 1/500. Hojas 1,2 y 3
 - P.1.2.- REPLANTEO DE LA ORDENACIÓN. Escala 1/500. Hojas 1,2 y 3
- P2.- SUPERPOSICIÓN. PARCELARIO INICIAL-PARCELARIO RESULTADO. Escala 1/1000
 - P.2.1.- SUPERPOSICIÓN CATASTRAL Y ADJUDICACIONES. Escala 1/1000
- P03.- CESIONES A LA ADMINISTRACIÓN. Escala 1/1000

LEYENDA

- LIMITE PLAN ESPECIAL
- LIMITE U.A. I SECTOR PU-Eg1

PROYECTO DE:

PROYECTO DE REPARCELACION DE LA UNIDAD DE ACTUACION PRIMERA
UA-I DEL SECTOR PU-EG1 "EL CAMPILLO". EL ESPARRAGAL. MURCIA.

SITUACIÓN:

SECTOR PU-Eg1
EL ESPARRAGAL. MURCIA

FECHA:

FEBRERO 2019

ESCALA:

1/1000

N. PLANO

P1.2

ARQUITECTO:

ABOGADA:


JESÚS ZAFRA SERRANO M^º ESTHER MORILLAS FERNÁNDEZ

PROMOTOR:

JUNTA DE COMPENSACIÓN DE
LA U.A.I DEL SECTOR PU-EG1

PLANO:

REPLANTEO DE
LA ORDENACIÓN

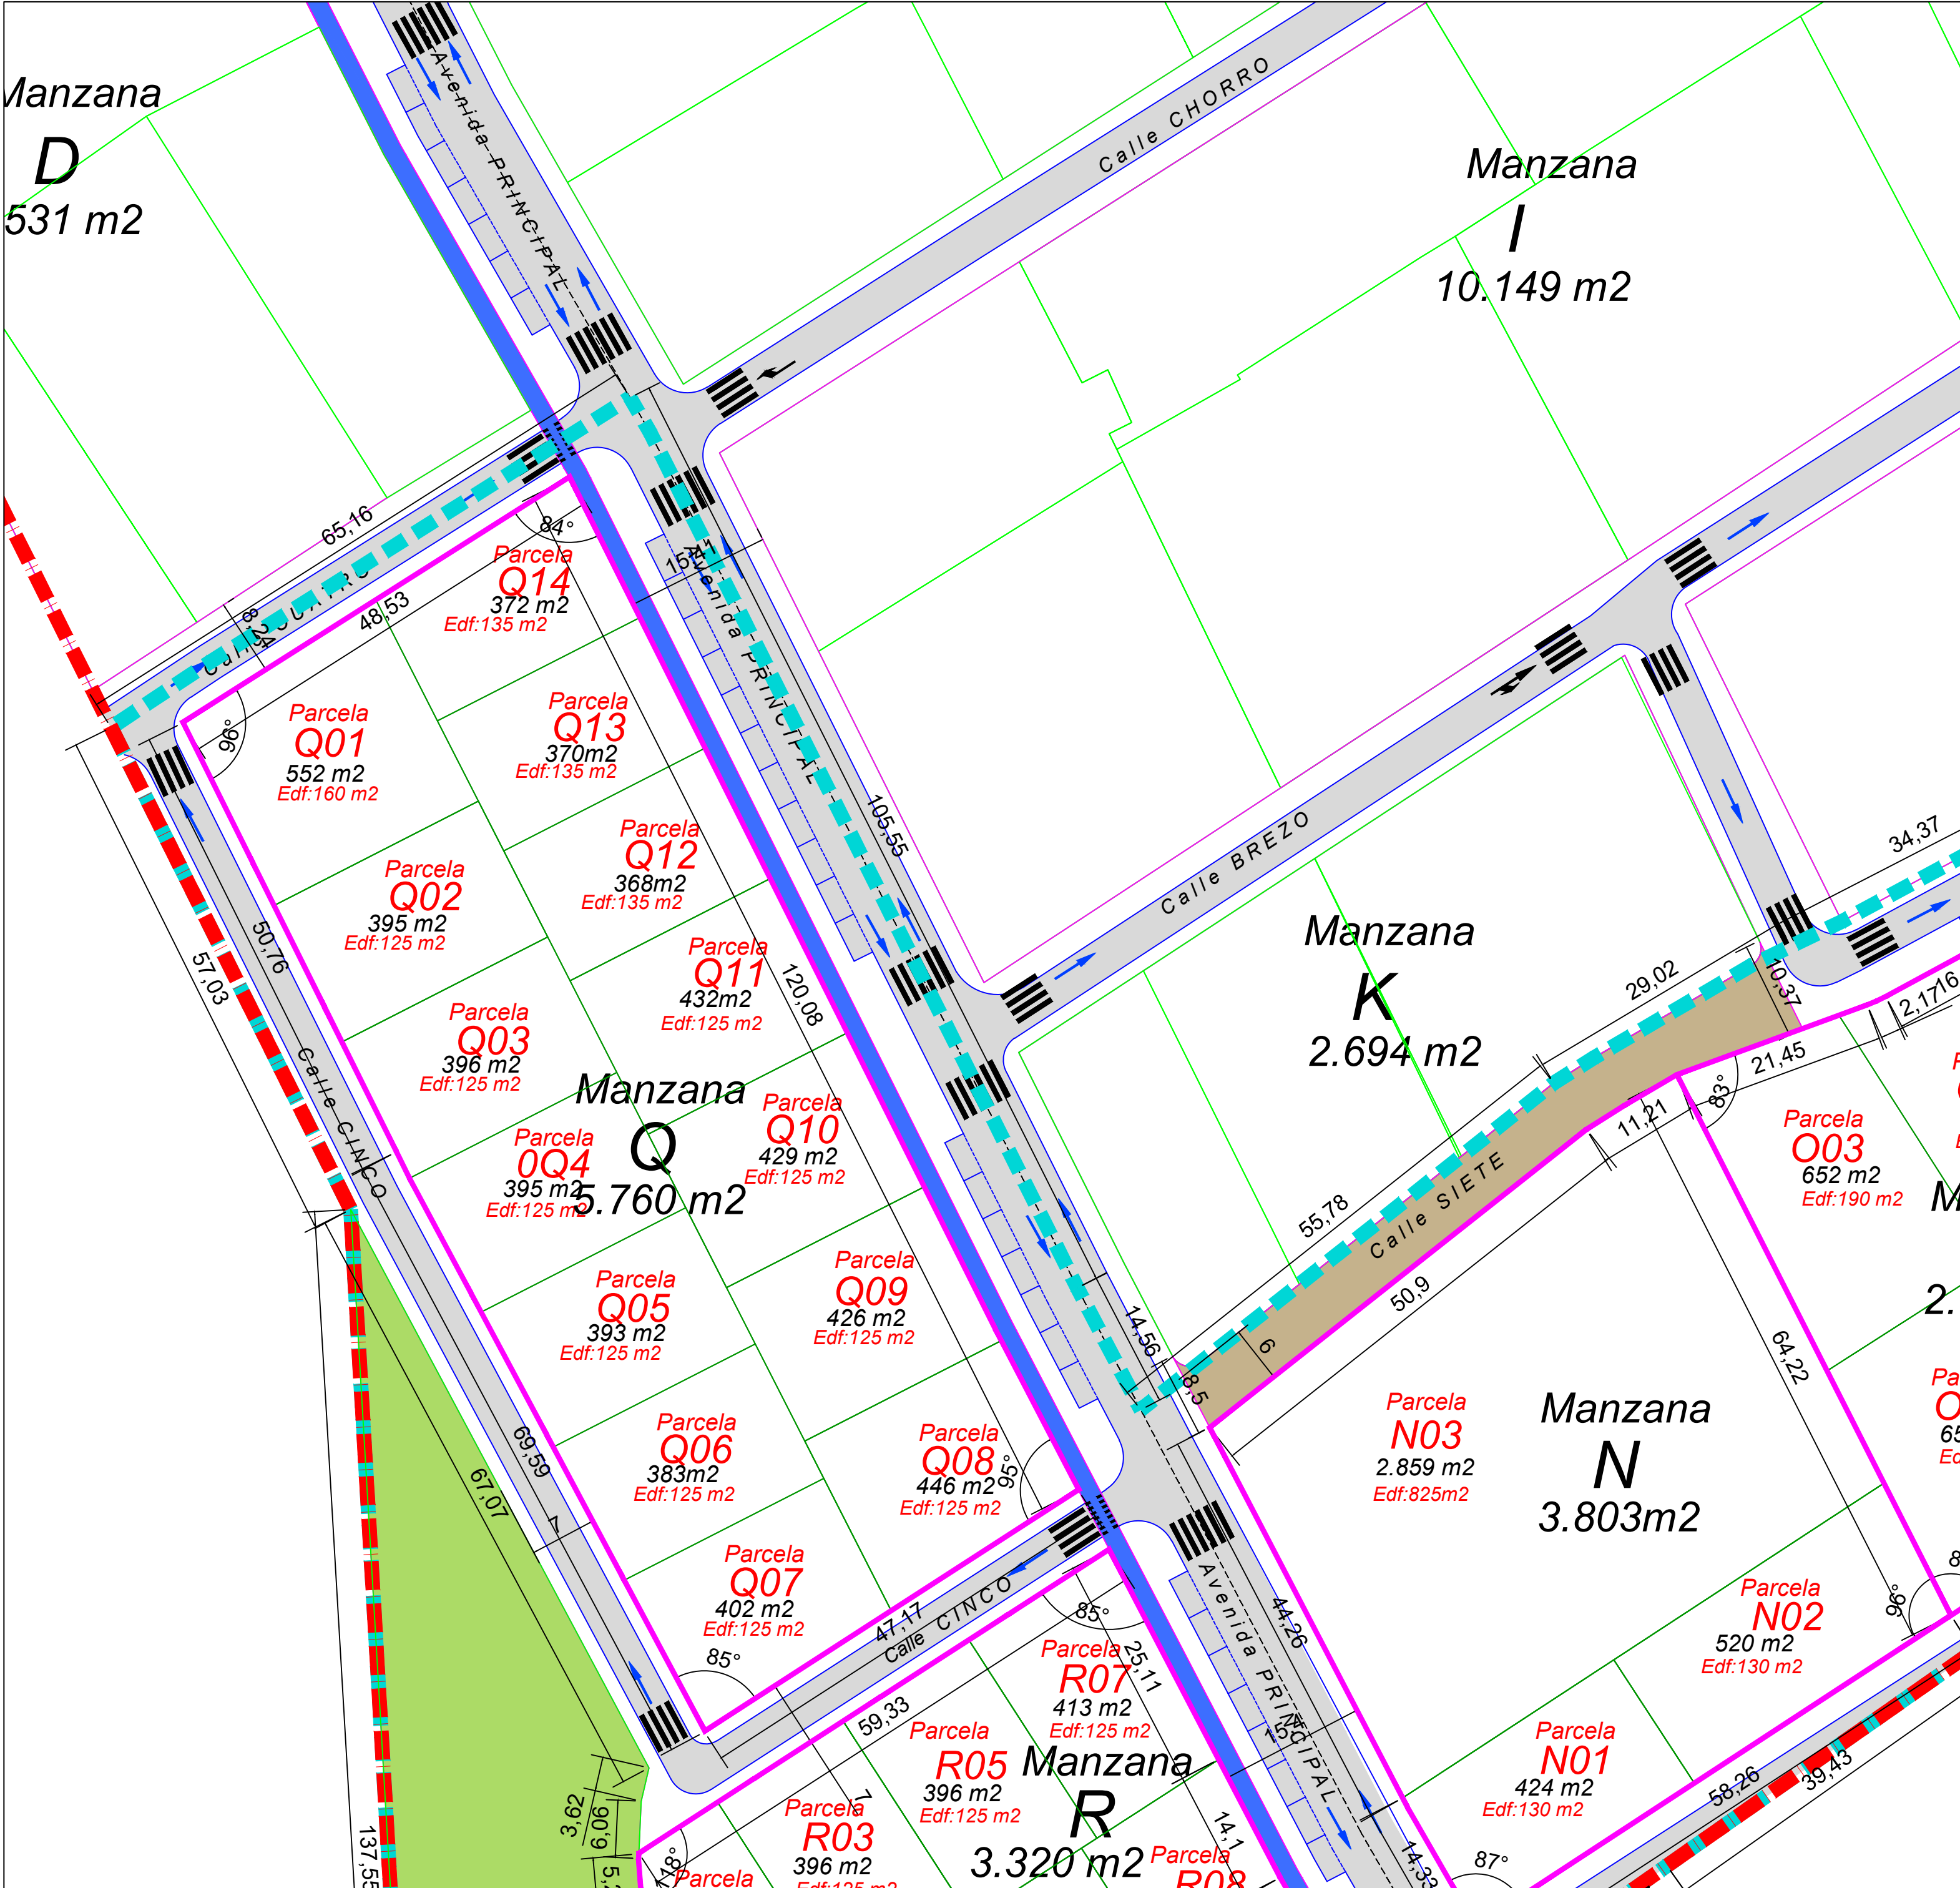

REPARCELACION

UA-I Plan Especial PU-EG1 "EL CAMPILLO"

EL ESPARRAGAL. MURCIA

PLANOS DE INFORMACIÓN:

I01.- SITUACIÓN. Escala 1/5000

I01.1.- EMPLAZAMIENTO Y DELIMITACIÓN DEL SECTOR SOBRE P.G.O.U. DE MURCIA. Escala 1/2000

I02.- DELIMITACIÓN DEL ÁMBITO DE ACTUACIÓN. Escala 1/1000

I03.- PARCELARIO CATASTRAL. Escala 1/1000

I04.- LEVANTAMIENTO TOPOGRÁFICO - PARCELARIO INICIAL. Escala 1/1000

PLANOS DE ORDENACIÓN:

O1.- ZONIFICACIÓN Y ORDENACIÓN VIGENTES. Escala 1/1000

PLANOS DE PARCELACIÓN RESULTANTE

P1.- PROPUESTA DE ADJUDICACIONES. Escala 1/1000

P.1.1.- REPLANTEO DE ADJUDICACIONES. Escala 1/500. Hojas 1,2 y 3

P.1.2.- REPLANTEO DE LA ORDENACIÓN. Escala 1/500. Hojas 1,2 y 3

P2.- SUPERPOSICIÓN. PARCELARIO INICIAL-PARCELARIO RESULTADO. Escala 1/1000

P.2.1.- SUPERPOSICIÓN CATASTRAL Y ADJUDICACIONES. Escala 1/1000

P03.- CESIONES A LA ADMINISTRACIÓN. Escala 1/1000

LEYENDA

LÍMITE PLAN ESPECIAL

LÍMITE U.A. I SECTOR PU-Eg1

HOJA 1

HOJA 2

HOJA 3

PROYECTO DE:

PROYECTO DE REPARCELACION DE LA UNIDAD DE ACTUACION PRIMERA
UA-I DEL SECTOR PU-EG1 "EL CAMPILLO". EL ESPARRAGAL. MURCIA.

SITUACIÓN:

SECTOR PU-Eg1
EL ESPARRAGAL. MURCIA

FECHA:

FEBRERO 2019

N. PLANO

P1.2

ARQUITECTO:

firma esther.jpg

JESÚS ZAFRA SERRANO Mª ESTHER MORILLAS FERNÁNDEZ

ABOGADA:

PROMOTOR:

JUNTA DE COMPENSACIÓN DE
LA U.A.I DEL SECTOR PU-EG1

ESCALA:

1/500

Hoja 1 de 3

PLANOS:

REPLANTEO DE
LA ORDENACIÓN

org. arquitectos



UA-I Plan Especial PU-EG1 "EL CAMPILLO"
EL ESPARRAGAL. MURCIA

PLANOS DE INFORMACIÓN:

- I01.- SITUACIÓN. Escala 1/5000
I01.1.- EMPLAZAMIENTO Y DELIMITACIÓN DEL SECTOR SOBRE P.G.O.U. DE MURCIA. Escala 1/2000
I02.- DELIMITACIÓN DEL ÁMBITO DE ACTUACIÓN. Escala 1/1000
I03.- PARCELARIO CATASTRAL. Escala 1/1000
I04.- LEVANTAMIENTO TOPOGRÁFICO - PARCELARIO INICIAL. Escala 1/1000

PLANOS DE ORDENACIÓN:


- O1.- ZONIFICACIÓN Y ORDENACIÓN VIGENTES. Escala 1/1000

PLANOS DE PARCELACIÓN RESULTANTE

- P1.- PROPUESTA DE ADJUDICACIONES. Escala 1/1000
P.1.1.- REPLANTEO DE ADJUDICACIONES. Escala 1/500. Hojas 1,2 y 3
P.1.2.- REPLANTEO DE LA ORDENACIÓN. Escala 1/500. Hojas 1,2 y 3
P2.- SUPERPOSICIÓN. PARCELARIO INICIAL-PARCELARIO RESULTADO. Escala 1/1000
P.2.1.- SUPERPOSICIÓN CATASTRAL Y ADJUDICACIONES. Escala 1/1000
P03.- CESIONES A LA ADMINISTRACIÓN. Escala 1/1000

LEYENDA

- LIMITE PLAN ESPECIAL
 LIMITE U.A. I SECTOR PU-Eg1

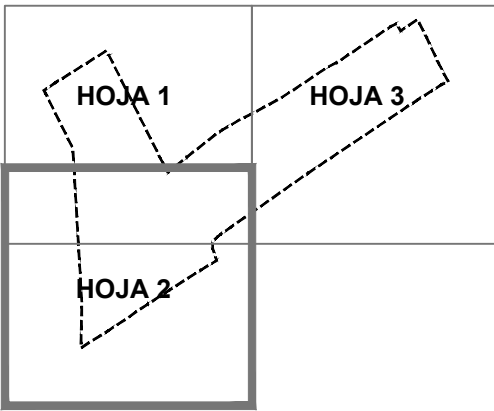

PROYECTO DE:

PROYECTO DE REPARCELACION DE LA UNIDAD DE ACTUACION PRIMERA
UA-I DEL SECTOR PU-EG1 "EL CAMPILLO". EL ESPARRAGAL. MURCIA.

SITUACIÓN:

SECTOR PU-Eg1
EL ESPARRAGAL. MURCIA

FECHA:

FEBRERO 2019

N. PLANO

P1.2

ESCALA:

1/500

Hoja 2 de 3

ARQUITECTO:

ABOGADA:

firma esther.jpg

JESUS ZAFRA SERRANO


Mª ESTHER MORILLAS FERNÁNDEZ

PROMOTOR:

JUNTA DE COMPENSACIÓN DE
LA U.A.I DEL SECTOR PU-EG1

PLANO:

REPLANTEO DE
LA ORDENACIÓN

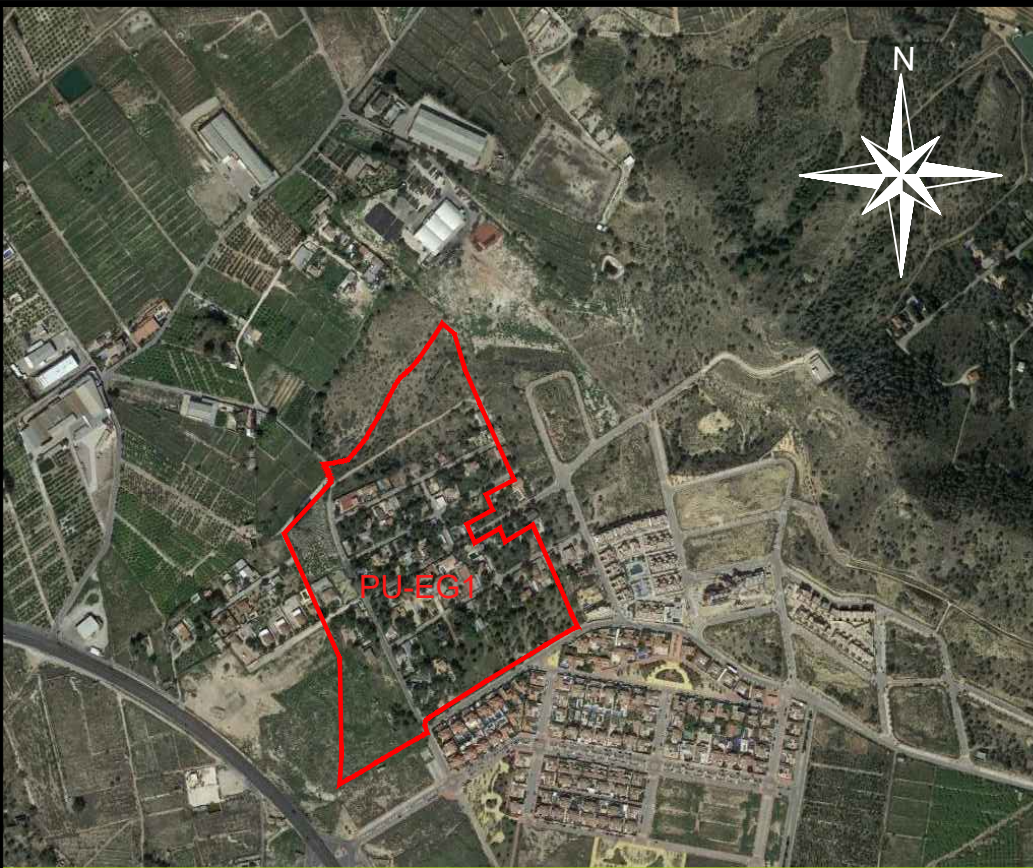

**UA-I Plan Especial PU-EG1 "EL CAMPILLO"
EL ESPARRAGAL. MURCIA**

PLANOS DE INFORMACIÓN:

- I01.- SITUACIÓN. Escala 1/5000
I01.1.- EMPLAZAMIENTO Y DELIMITACIÓN DEL SECTOR SOBRE P.G.O.U. DE MURCIA. Escala 1/2000
I02.- DELIMITACIÓN DEL ÁMBITO DE ACTUACIÓN. Escala 1/1000
I03.- PARCELARIO CATASTRAL. Escala 1/1000
I04.- LEVANTAMIENTO TOPOGRÁFICO - PARCELARIO INICIAL. Escala 1/1000

PLANOS DE ORDENACIÓN:


- O1.- ZONIFICACIÓN Y ORDENACIÓN VIGENTES. Escala 1/1000

PLANOS DE PARCELACIÓN RESULTANTE

- P1.- PROPUESTA DE ADJUDICACIONES. Escala 1/1000
P1.1.- REPLANTEO DE ADJUDICACIONES. Escala 1/500. Hojas 1,2 y 3
P1.2.- REPLANTEO DE LA ORDENACIÓN. Escala 1/500. Hojas 1,2 y 3
P2.- SUPERPOSICIÓN. PARCELARIO INICIAL-PARCELARIO RESULTADO. Escala 1/1000
P2.1.- SUPERPOSICIÓN CATASTRAL Y ADJUDICACIONES. Escala 1/1000
P03.- CESIONES A LA ADMINISTRACIÓN. Escala 1/1000

LEYENDA

- LIMITE PLAN ESPECIAL
 LIMITE U.A. I SECTOR PU-Eg1

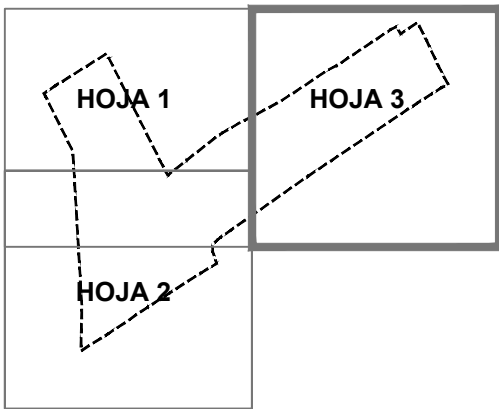

PROYECTO DE:

PROYECTO DE REPARCELACION DE LA UNIDAD DE ACTUACION PRIMERA
UA-I DEL SECTOR PU-EG1 "EL CAMPILLO". EL ESPARRAGAL. MURCIA.

SITUACIÓN:

SECTOR PU-Eg1
EL ESPARRAGAL. MURCIA

FECHA: FEBRERO 2019

ESCALA: 1/500

N. PLANO

Hoja 3 de 3

P1.2

ARQUITECTO:

ABOGADA:

firma esther.jpg

PROMOTOR:

JUNTA DE COMPENSACIÓN DE
LA U.A.I DEL SECTOR PU-EG1

PLANO:

REPLANTEO DE
LA ORDENACIÓN