


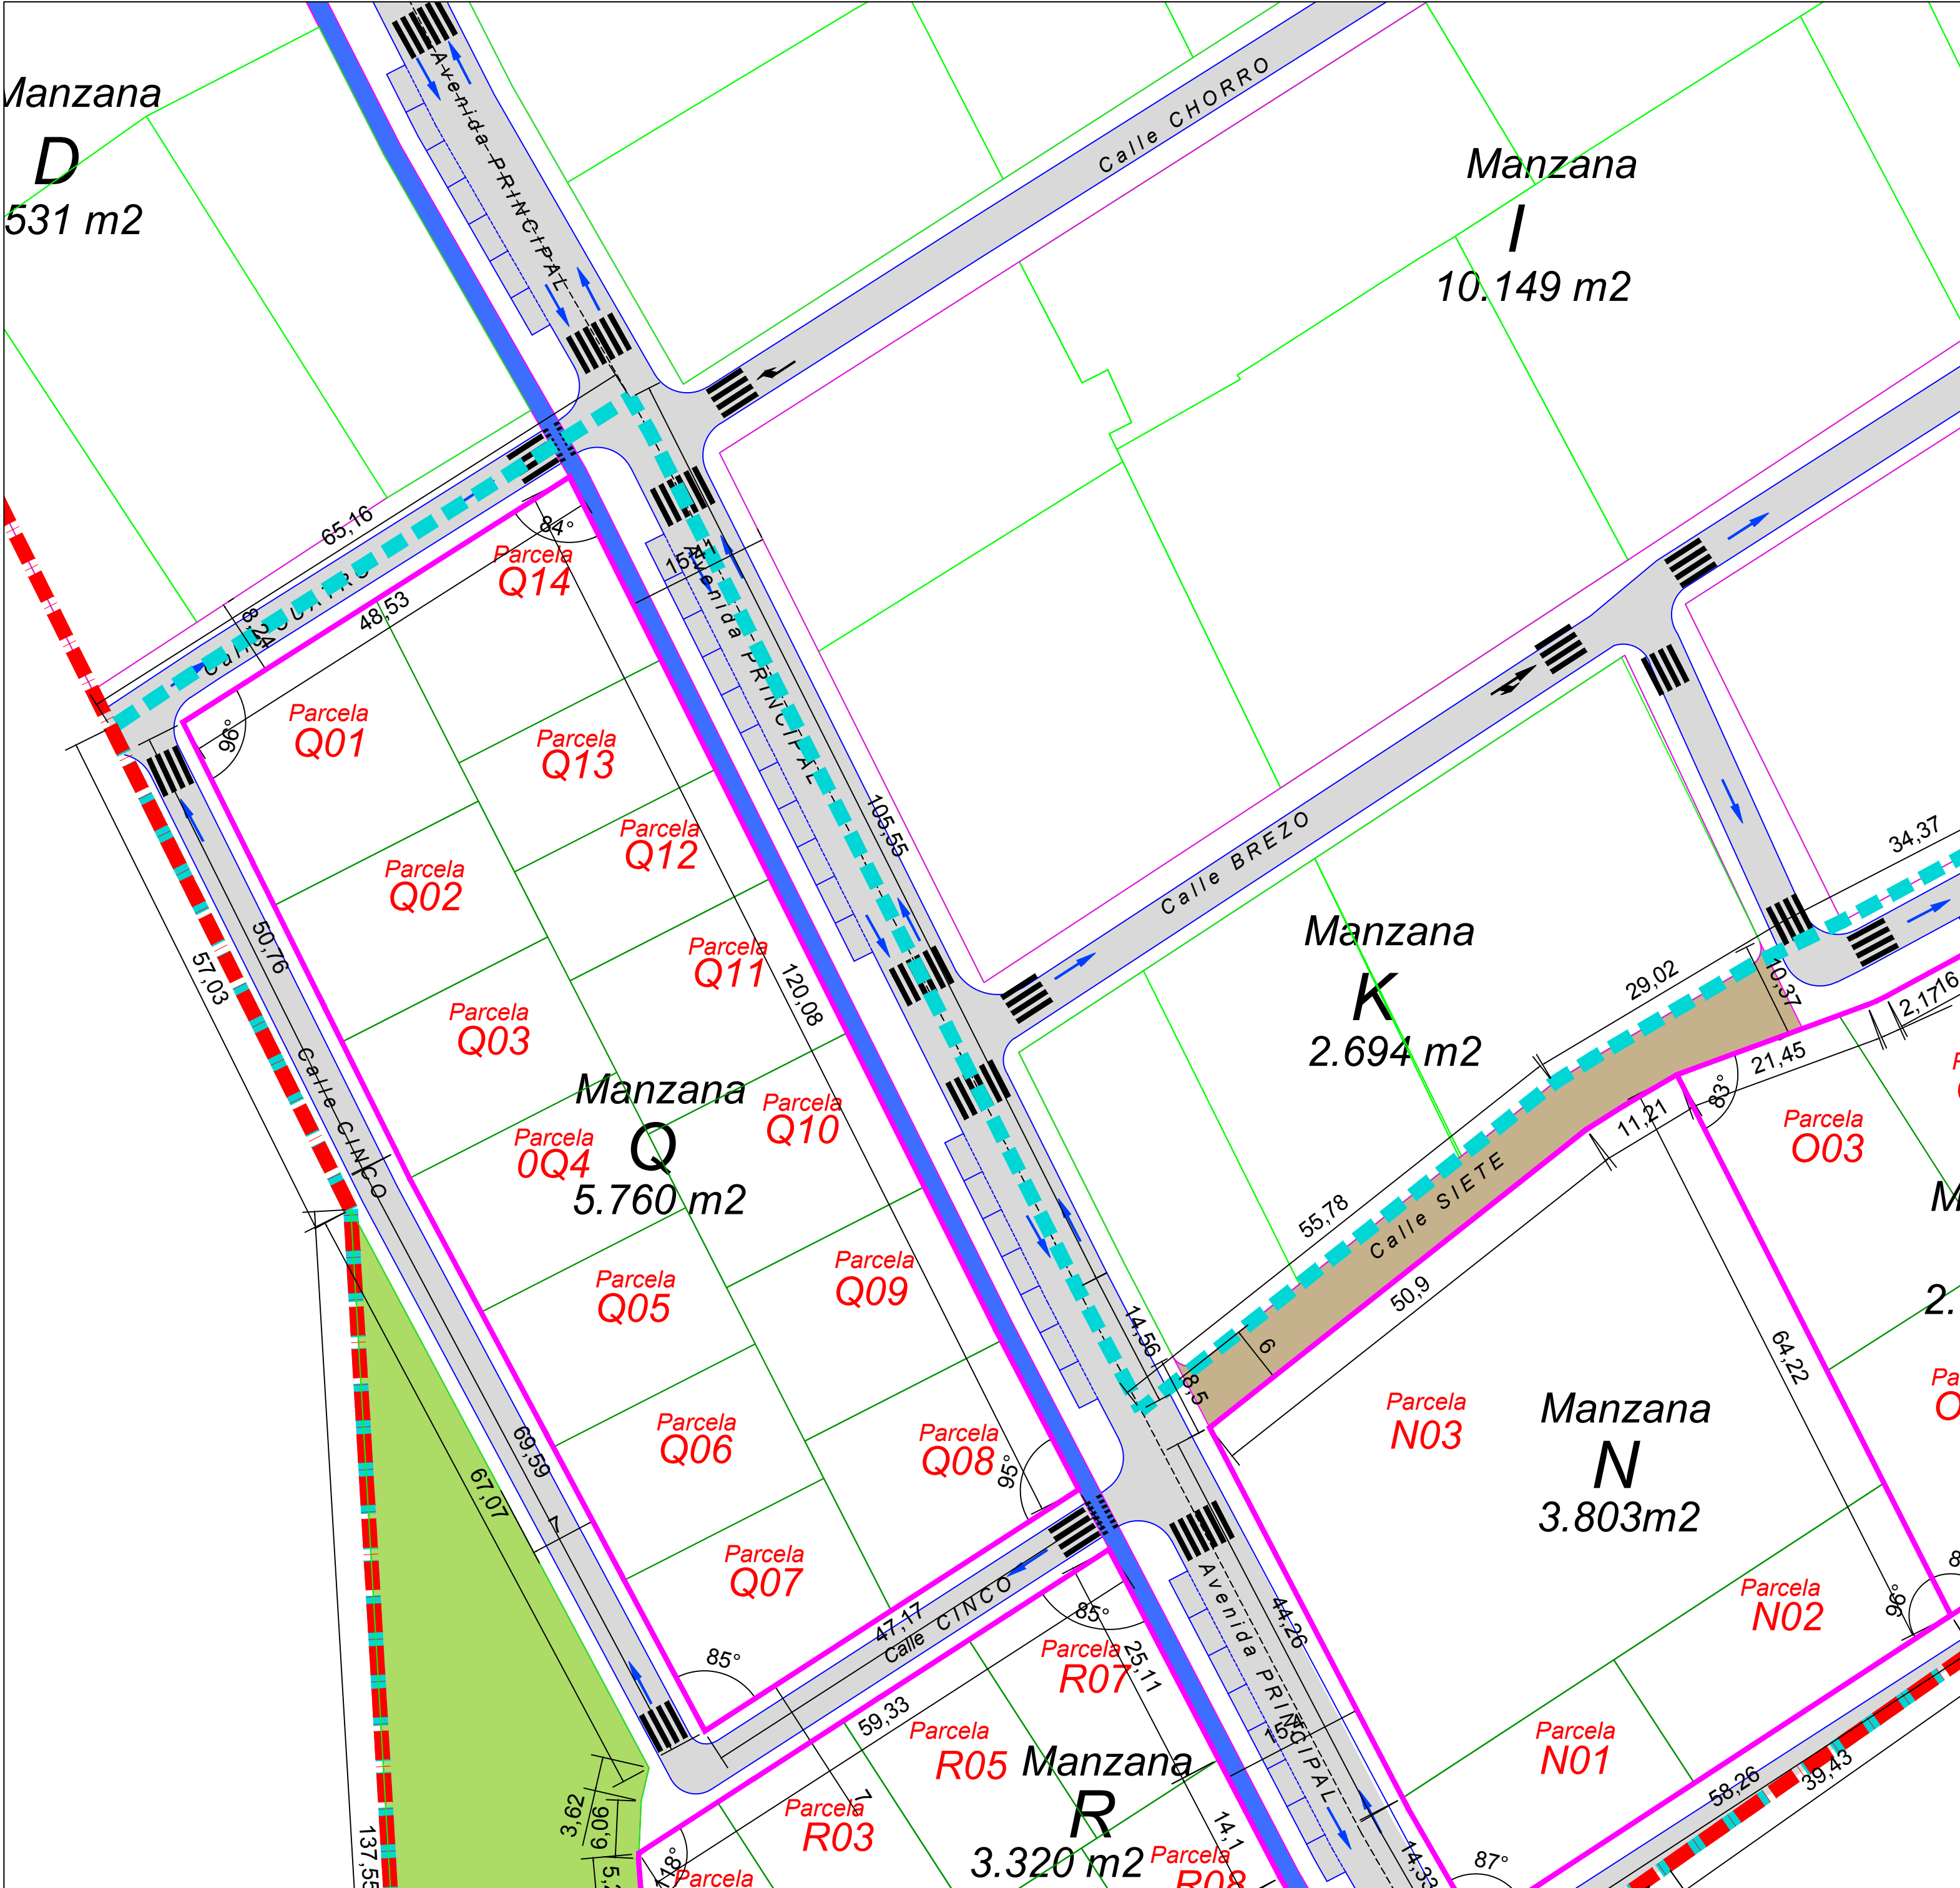

REPARCELACION

UA-I Plan Especial PU-EG1 "EL CAMPILLO"
EL ESPARRAGAL. MURCIA

PLANOS DE INFORMACIÓN:

I01.- SITUACIÓN. Escala 1/5000
I01.1.- EMPLAZAMIENTO Y DELIMITACIÓN DEL SECTOR SOBRE P.G.O.U. DE MURCIA. Escala 1/2000
I02.- DELIMITACIÓN DEL ÁMBITO DE ACTUACIÓN. Escala 1/1000
I03.- PARCELARIO CATASTRAL. Escala 1/1000
I04.- LEVANTAMIENTO TOPOGRÁFICO - PARCELARIO INICIAL. Escala 1/1000

PLANOS DE ORDENACIÓN:

O1.- ZONIFICACIÓN Y ORDENACIÓN VIGENTES. Escala 1/1000
--

PLANOS DE PARCELACIÓN RESULTANTE

P1.- PROPUESTA DE ADJUDICACIONES. Escala 1/1000
P.1.1.- REPLANTEO DE ADJUDICACIONES. Escala 1/500. Hojas 1,2 y 3
P.1.2.- REPLANTEO DE LA ORDENACIÓN. Escala 1/500. Hojas 1,2 y 3
P2.- SUPERPOSICIÓN. PARCELARIO INICIAL-PARCELARIO RESULTADO. Escala 1/1000
P.2.1.- SUPERPOSICIÓN CATASTRAL Y ADJUDICACIONES. Escala 1/1000
P03.- CESIONES A LA ADMINISTRACIÓN. Escala 1/1000

LEYENDA

LÍMITE PLAN ESPECIAL


LÍMITE U.A. I SECTOR PU-Eg1

PROYECTO DE:

PROYECTO DE REPARCELACION DE LA UNIDAD DE ACTUACION PRIMERA UA-I DEL SECTOR PU-EG1 "EL CAMPILLO". EL ESPARRAGAL. MURCIA.

SITUACIÓN: SECTOR PU-Eg1 EL ESPARRAGAL. MURCIA	FECHA: DICIEMBRE 2019 ESCALA: 1/500	N. PLANO: P1.2 Hoja 1 de 3
ARQUITECTO: JESÚS ZAFRA SERRANO	PROMOTOR: JUNTA DE COMPENSACIÓN DE LA U.A.I DEL SECTOR PU-EG1	PLANOS: REPLANTEO DE LA ORDENACIÓN

N.º org. arquitectos

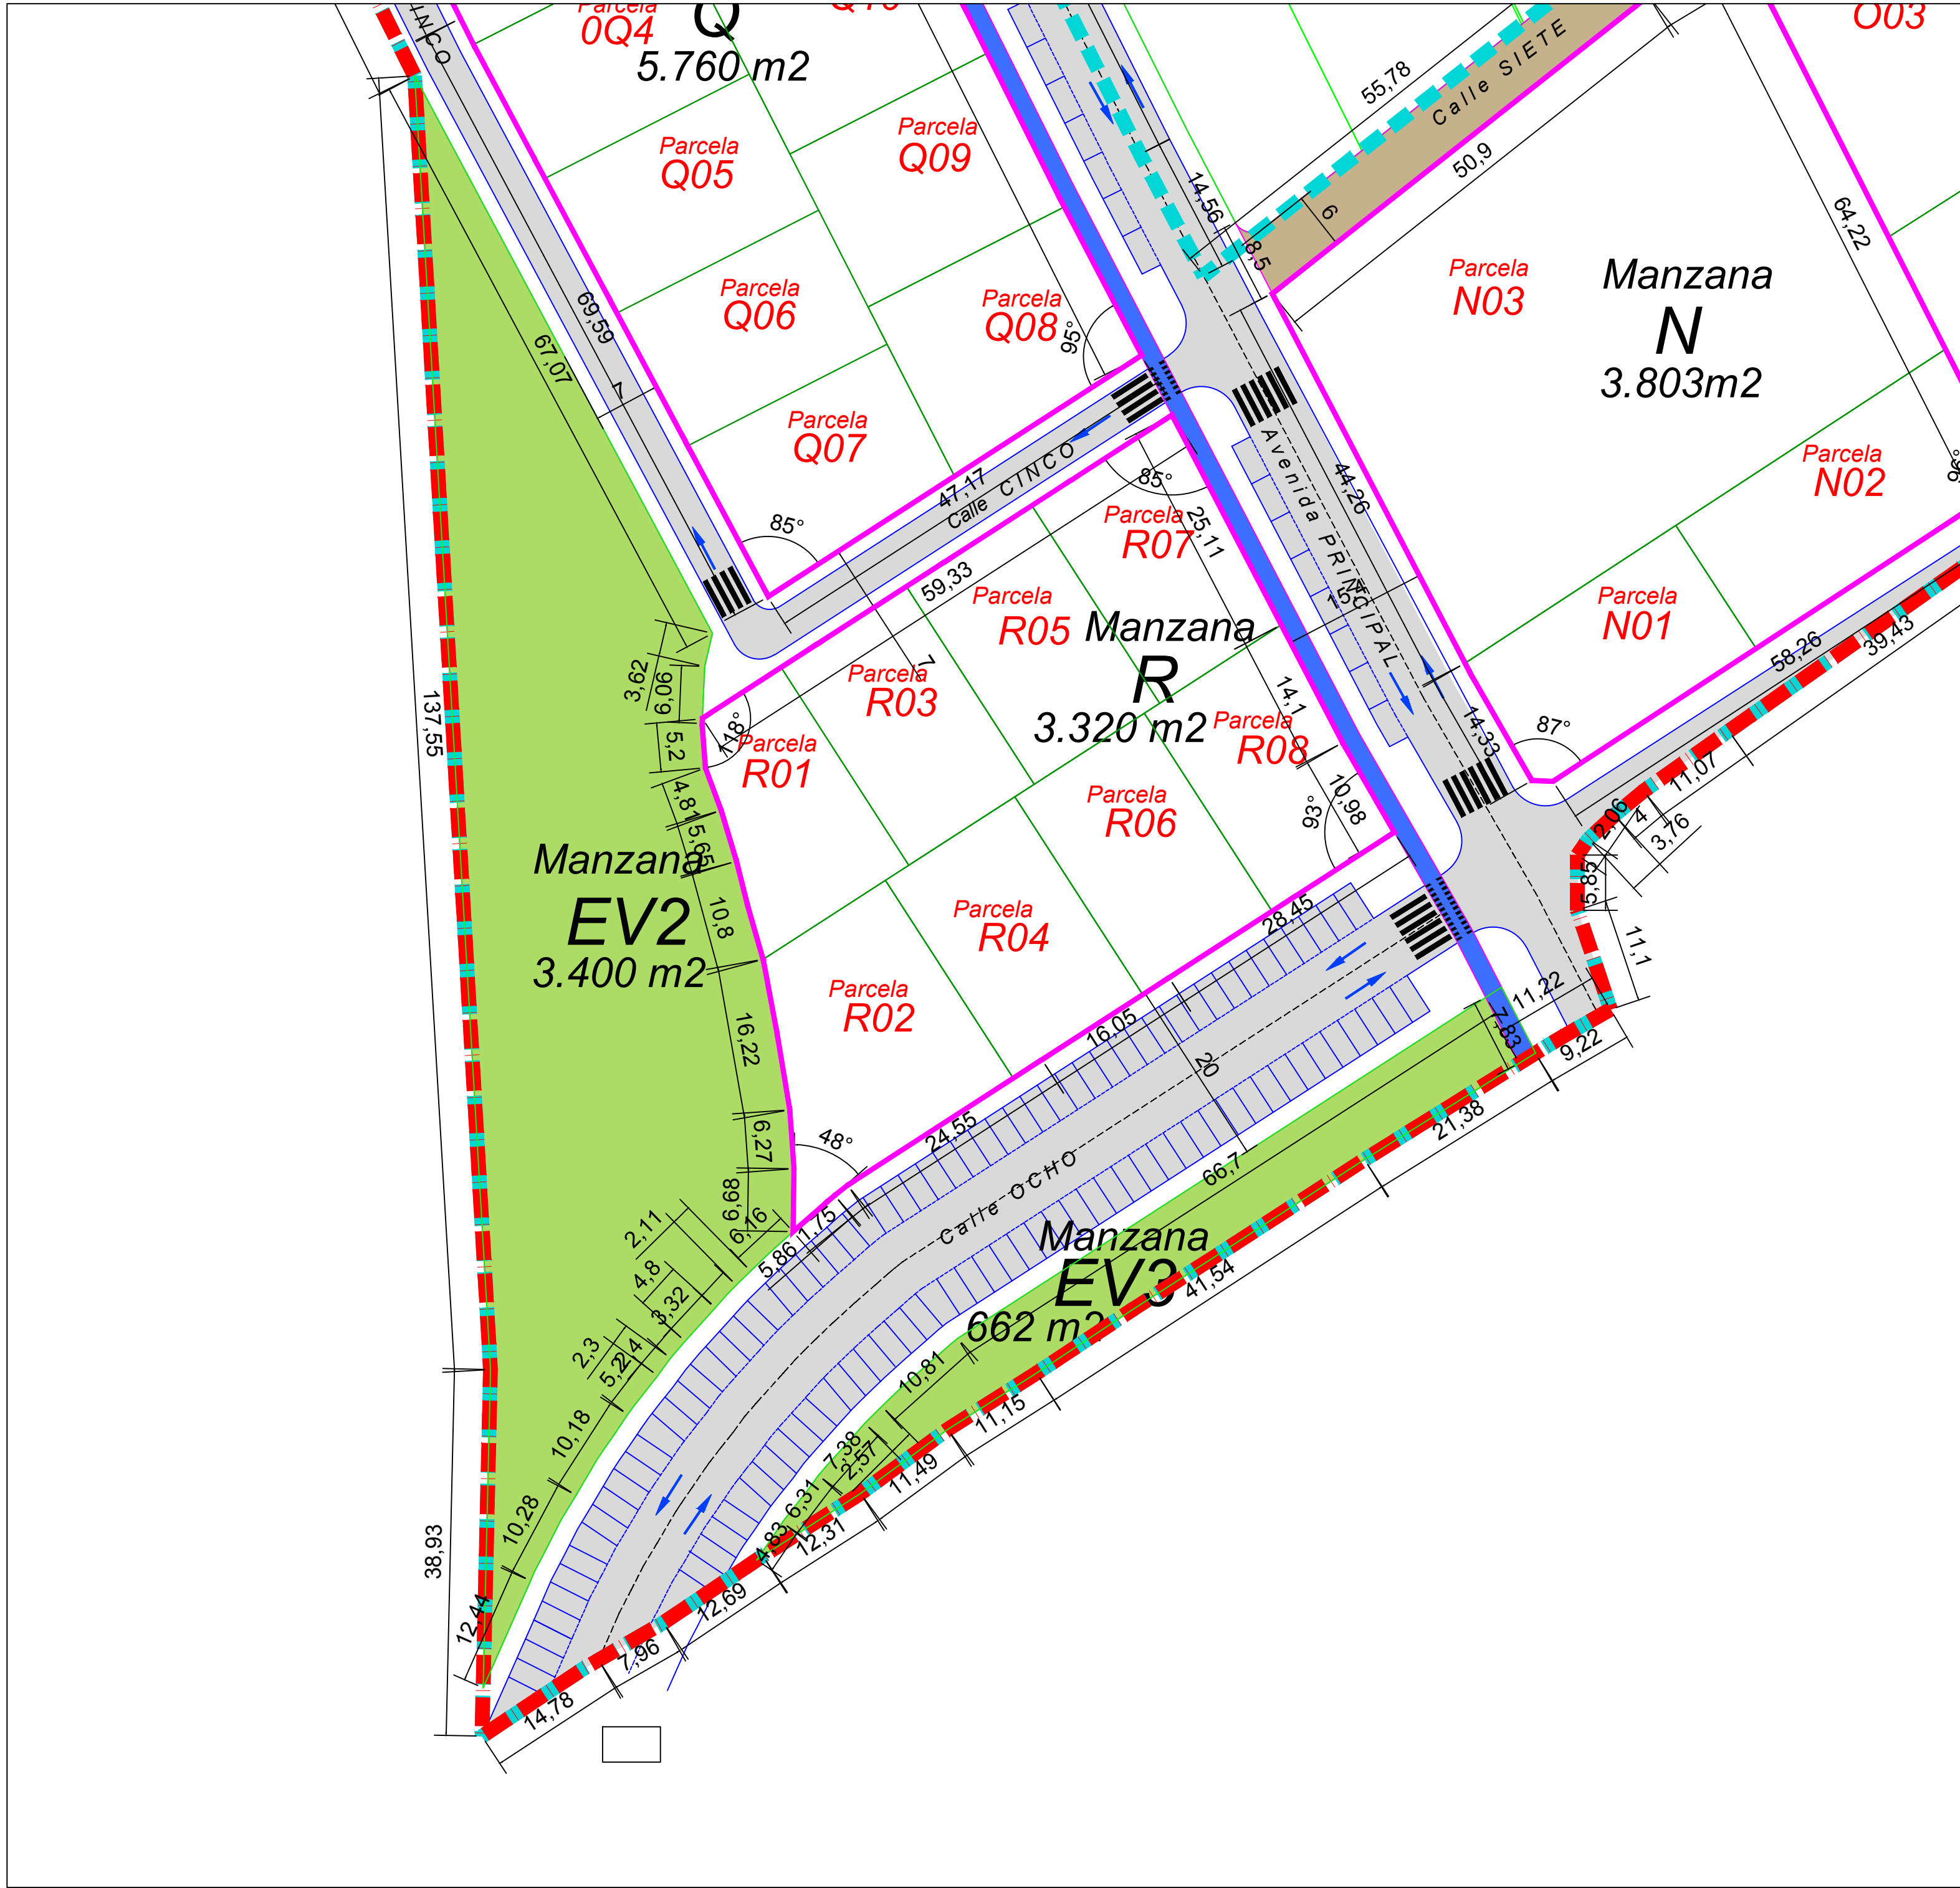



REPARCELACION



UA-I Plan Especial PU-EG1 "EL CAMPILLO"
EL ESPARRAGAL. MURCIA

PLANOS DE INFORMACIÓN:

I01.- SITUACIÓN. Escala 1/5000

I01.1.- EMPLAZAMIENTO Y DELIMITACIÓN DEL SECTOR SOBRE P.G.O.U. DE MURCIA. Escala 1/2000

I02.- DELIMITACIÓN DEL ÁMBITO DE ACTUACIÓN. Escala 1/1000

I03.- PARCELARIO CATASTRAL. Escala 1/1000

I04.- LEVANTAMIENTO TOPOGRÁFICO - PARCELARIO INICIAL. Escala 1/1000

PLANOS DE ORDENACIÓN:

O1.- ZONIFICACIÓN Y ORDENACIÓN VIGENTES. Escala 1/1000

PLANOS DE PARCELACIÓN RESULTANTE

P1.- PROPUESTA DE ADJUDICACIONES. Escala 1/1000

P.1.1.- REPLANTEO DE ADJUDICACIONES. Escala 1/500. Hojas 1,2 y 3

P.1.2.- REPLANTEO DE LA ORDENACIÓN. Escala 1/500. Hojas 1,2 y 3

P2.- SUPERPOSICIÓN. PARCELARIO INICIAL-PARCELARIO RESULTANTE. Escala 1/1000


P.2.1.- SUPERPOSICIÓN CATASTRAL Y ADJUDICACIONES. Escala 1/1000

P03.- CESIONES A LA ADMINISTRACIÓN. Escala 1/1000

LEYENDA

 LIMITE PLAN ESPECIAL

 LIMITE U.A. I SECTOR PU-Eg1

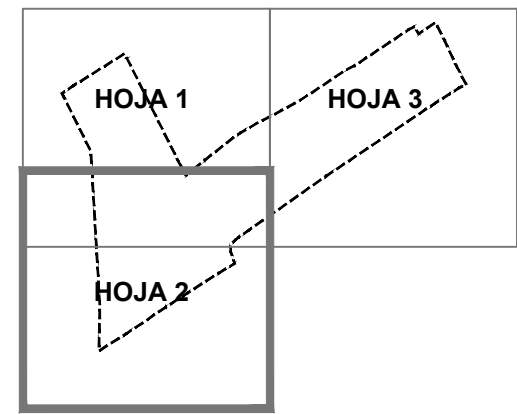

PROYECTO DE:

PROYECTO DE REPARCELACION DE LA UNIDAD DE ACTUACION PRIMERA
UA-I DEL SECTOR PU-EG1 "EL CAMPILLO". EL ESPARRAGAL. MURCIA.

SITUACION:

SECTOR PU-Eg1
EL ESPARRAGAL. MURCIA

FECHA:

DICIEMBRE 2019

N. PLANO

P1.2

ARQUITECTO:

JESUS ZAFRA SERRANO

ABOGADA:

Mª ESTHER MORILLAS FERNÁNDEZ


PROMOTOR:

JUNTA DE COMPENSACIÓN DE
LA U.A.I DEL SECTOR PU-EG1

PLANO:

REPLANTEO DE
LA ORDENACIÓN

N.º org. arquitectos

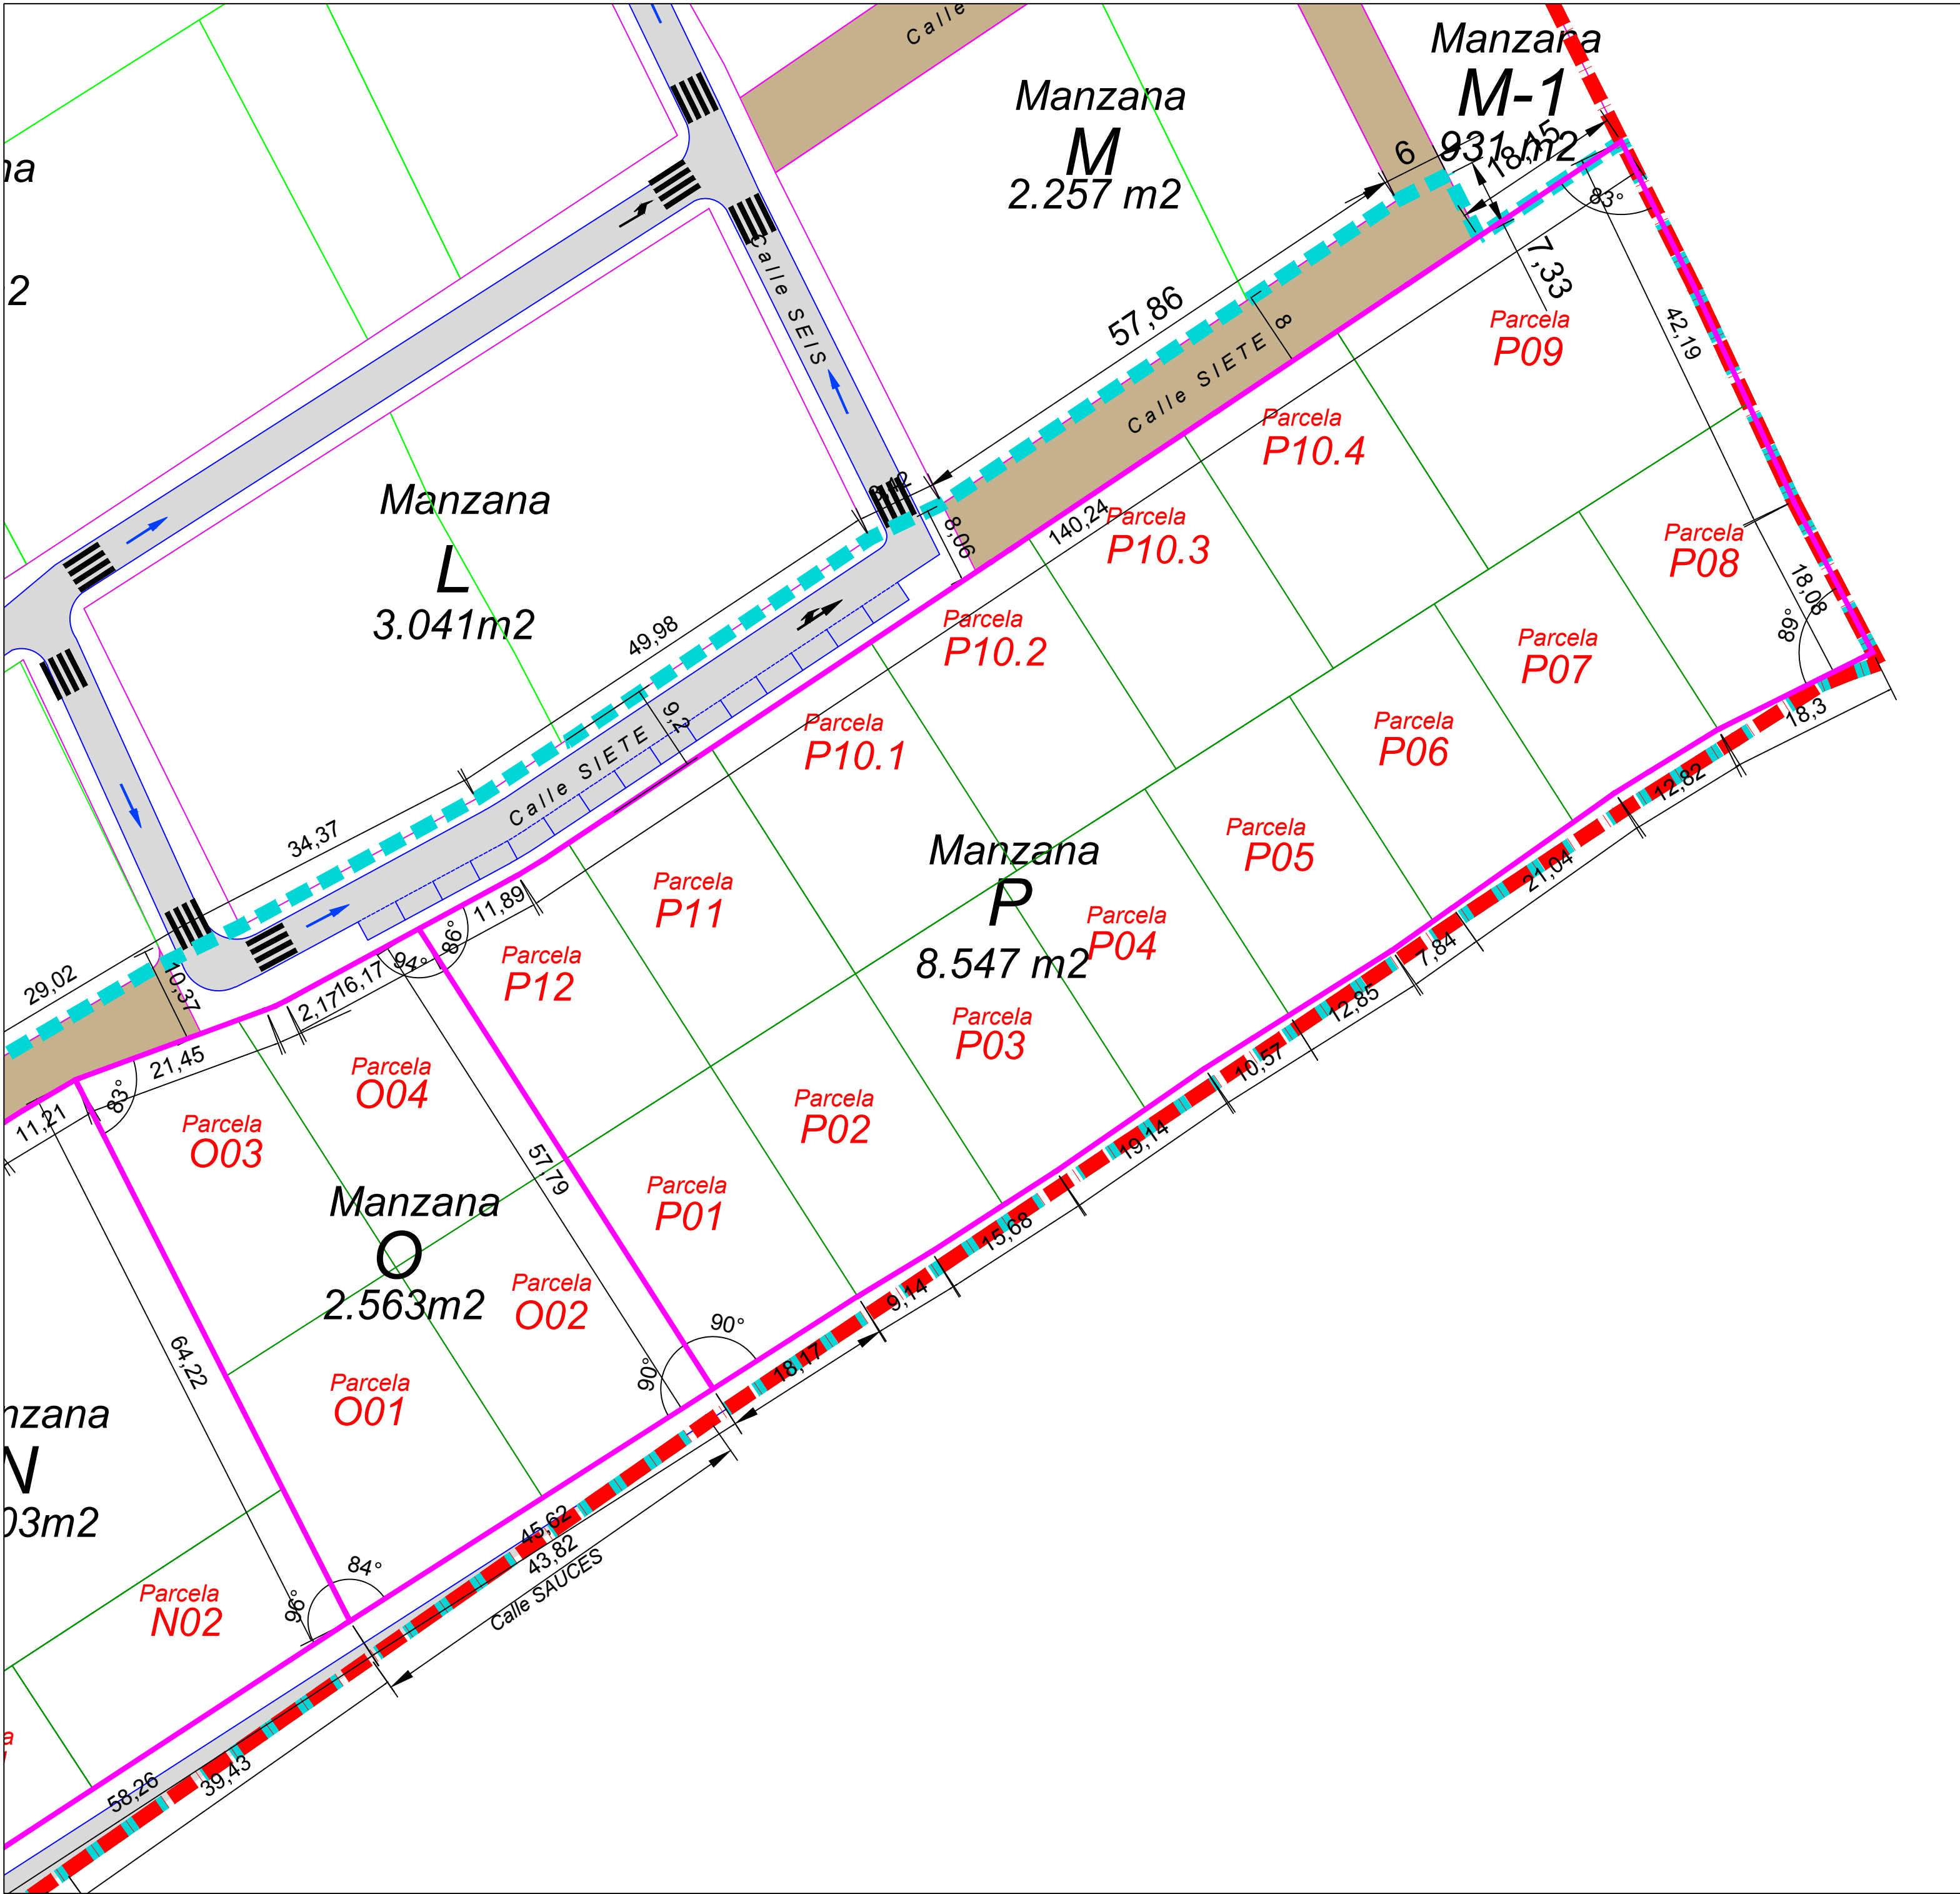

UA-I Plan Especial PU-EG1 "EL CAMPILLO" EL ESPARRAGAL. MURCIA

PLANOS DE INFORMACIÓN:

I01.- SITUACIÓN. Escala 1/5000
I01.1.- EMPLAZAMIENTO Y DELIMITACIÓN DEL SECTOR SOBRE P.G.O.U. DE MURCIA. Escala 1/2000
I02.- DELIMITACIÓN DEL ÁMBITO DE ACTUACIÓN. Escala 1/1000
I03.- PARCELARIO CATASTRAL. Escala 1/1000
I04.- LEVANTAMIENTO TOPOGRÁFICO - PARCELARIO INICIAL. Escala 1/1000

PLANOS DE ORDENACIÓN:

O1.- ZONIFICACIÓN Y ORDENACIÓN VIGENTES. Escala 1/1000

PLANOS DE PARCELACIÓN RESULTANTE:

P1.- PROPUESTA DE ADJUDICACIONES. Escala 1/1000
P1.1.- REPLANTEO DE ADJUDICACIONES. Escala 1/500. Hojas 1,2 y 3
P1.2.- REPLANTEO DE LA ORDENACIÓN. Escala 1/500. Hojas 1,2 y 3
P2.- SUPERPOSICIÓN. PARCELARIO INICIAL-PARCELARIO RESULTADO. Escala 1/1000
P2.1.- SUPERPOSICIÓN CATASTRAL Y ADJUDICACIONES. Escala 1/1000
P03.- CESIONES A LA ADMINISTRACIÓN. Escala 1/1000

LEYENDA

LIMITE PLAN ESPECIAL
 LIMITE U.A. I SECTOR PU-Eg1

HOJA 1

HOJA 2

HOJA 3

PROYECTO DE: **PROYECTO DE REPARCELACION DE LA UNIDAD DE ACTUACION PRIMERA UA-I DEL SECTOR PU-EG1 "EL CAMPILLO". EL ESPARRAGAL. MURCIA.**

SITUACIÓN: SECTOR PU-Eg1 EL ESPARRAGAL. MURCIA	FECHA: DICIEMBRE 2019 ESCALA: 1/500	N. PLANO P1.2 Hoja 3 de 3
ARQUITECTO: JESUS ZAFRA SERRANO	ABOGADA: Mª ESTHER MORILLAS FERNÁNDEZ	PROMOTOR: JUNTA DE COMPENSACIÓN DE LA U.A.I DEL SECTOR PU-EG1
		PLANO: REPLANTEO DE LA ORDENACIÓN

Org. arquitectos