


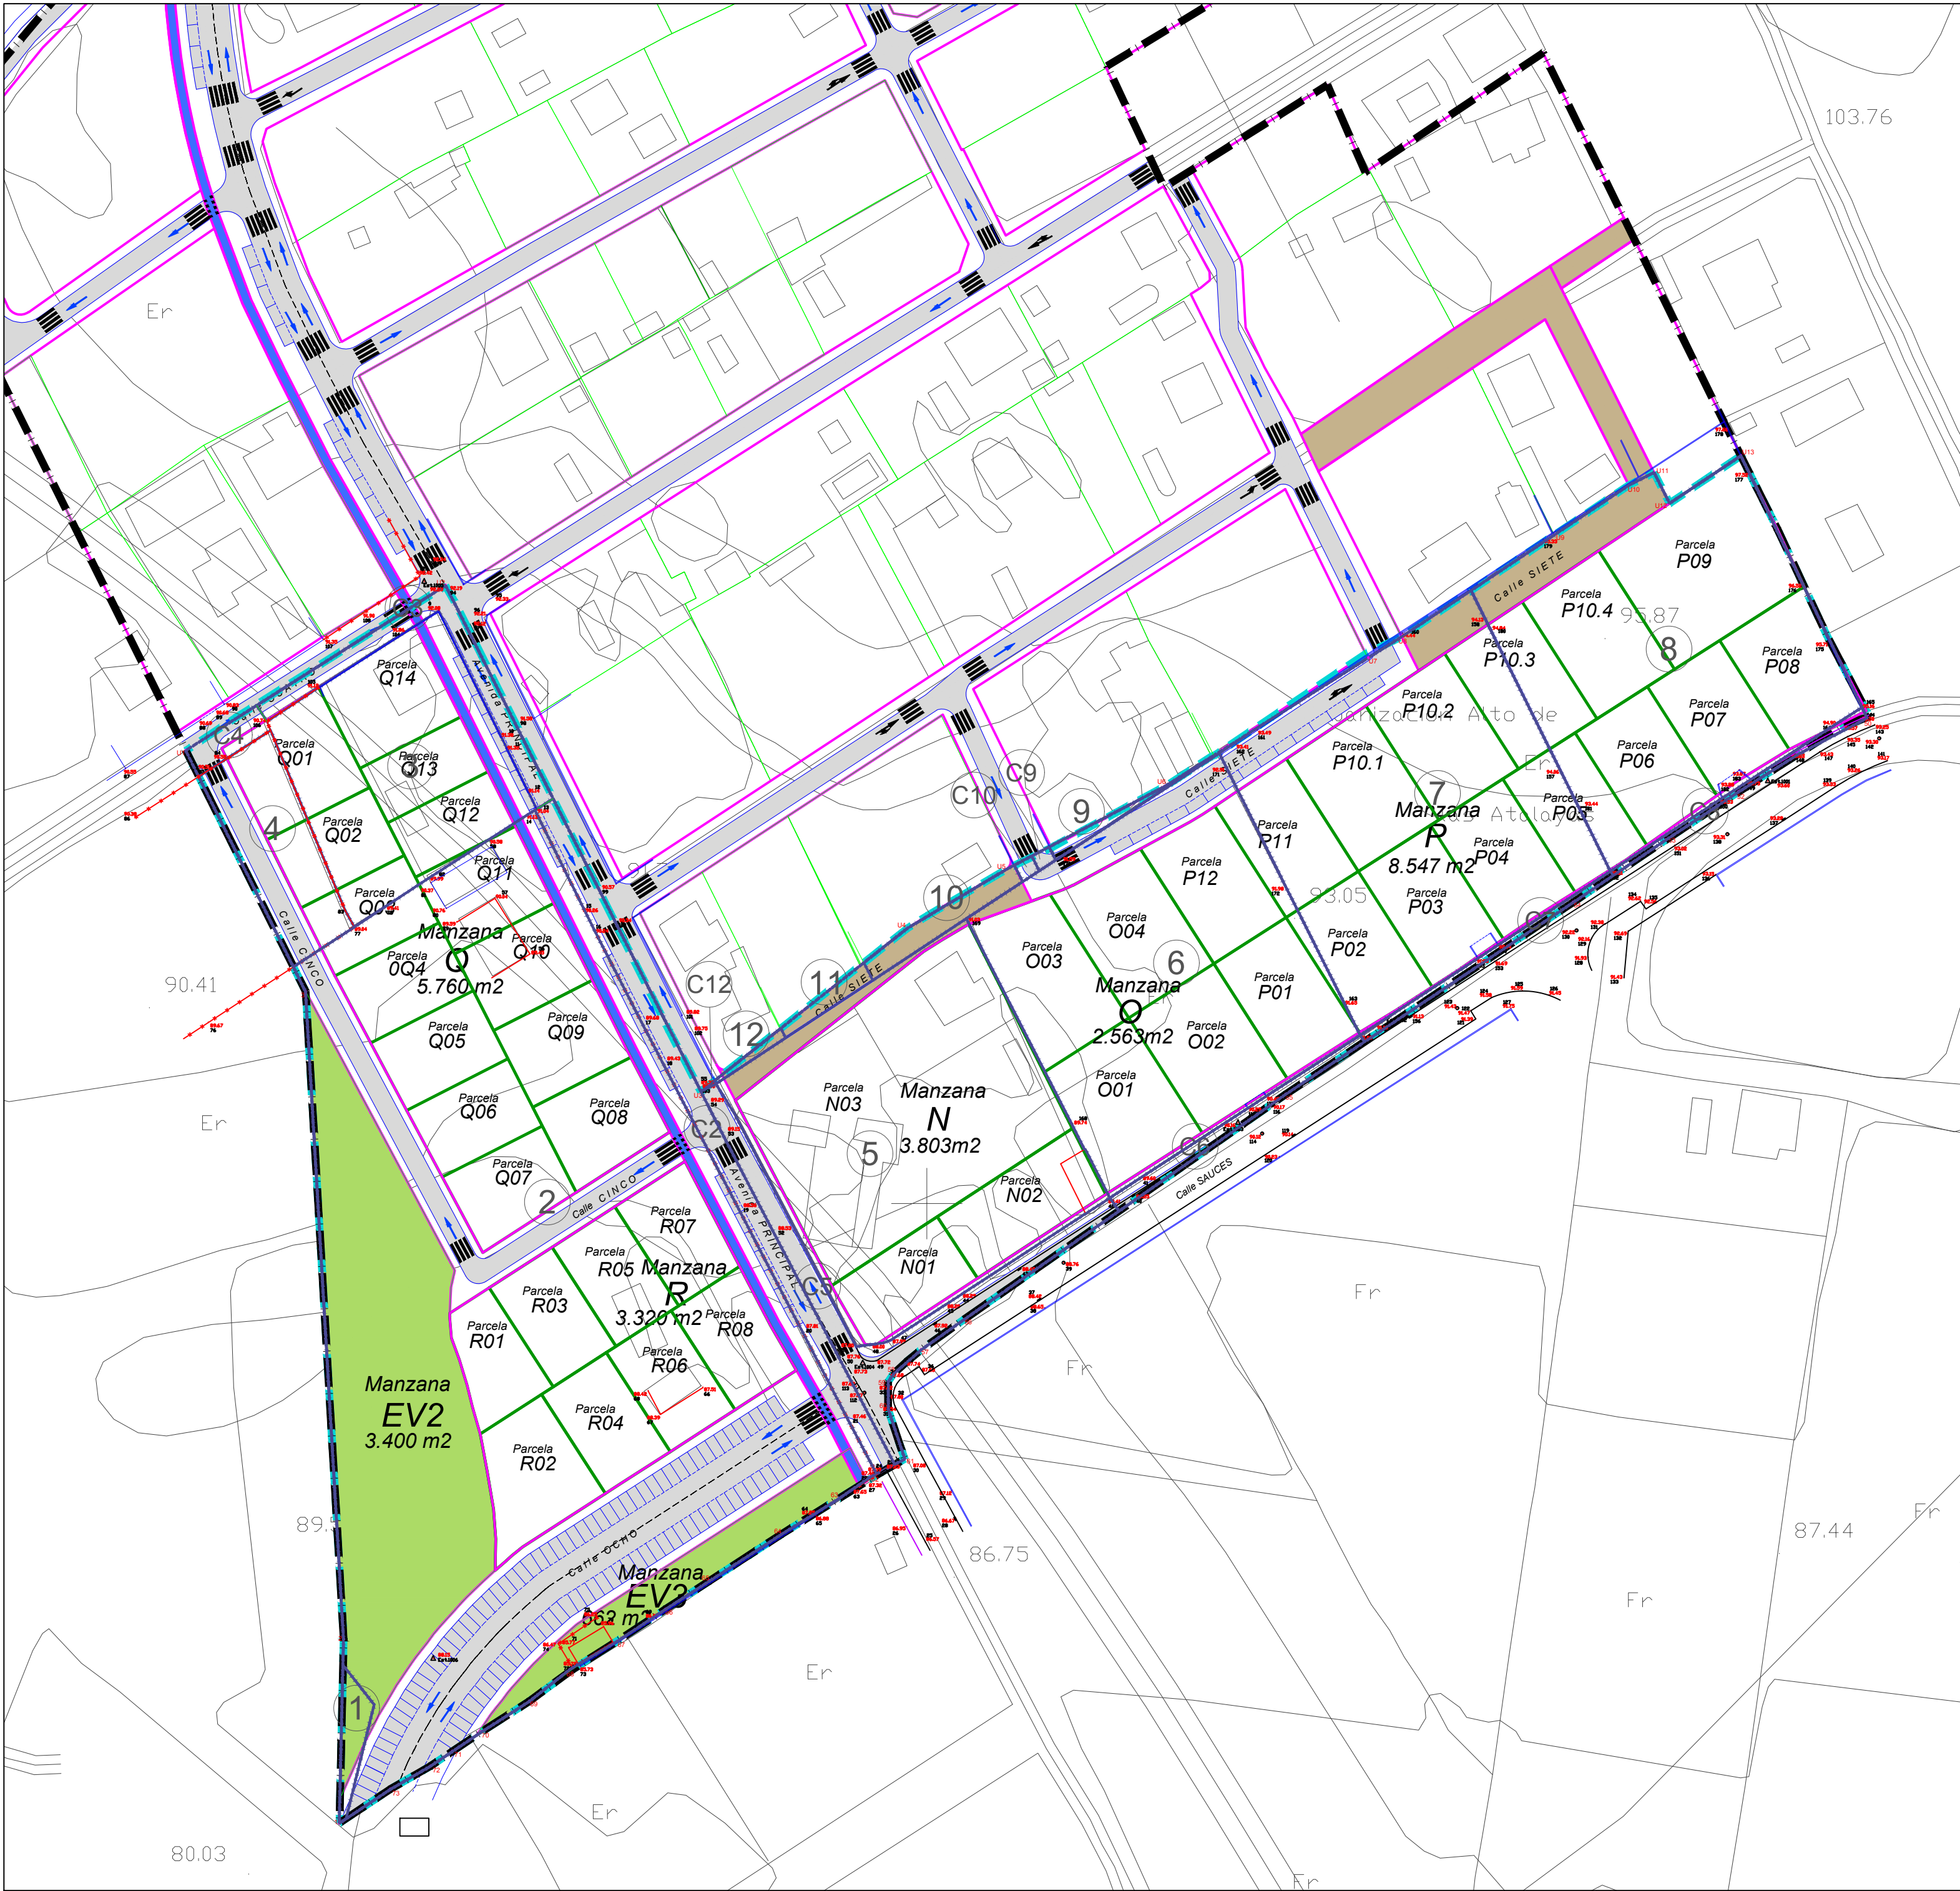



REPARCELACION

UA-I Plan Especial PU-EG1 "EL CAMPILLO" EL ESPARRAGAL. MURCIA

PLANOS DE INFORMACIÓN:

I01.- SITUACIÓN. Escala 1/5000
I01.1.- EMPLAZAMIENTO Y DELIMITACIÓN DEL SECTOR SOBRE P.G.O.U. DE MURCIA. Escala 1/2000
I02.- DELIMITACIÓN DEL ÁMBITO DE ACTUACIÓN. Escala 1/1000
I03.- PARCELARIO CATASTRAL. Escala 1/1000
I04.- LEVANTAMIENTO TOPOGRÁFICO - PARCELARIO INICIAL. Escala 1/1000

PLANOS DE ORDENACIÓN:

O1.- ZONIFICACIÓN Y ORDENACIÓN VIGENTES. Escala 1/1000

PLANOS DE PARCELACIÓN RESULTANTE

P1.- PROPUESTA DE ADJUDICACIONES. Escala 1/1000
P1.1.- REPLANTEO DE ADJUDICACIONES. Escala 1/500. Hojas 1,2 y 3
P1.2.- REPLANTEO DE LA ORDENACIÓN. Escala 1/500. Hojas 1,2 y 3
P2.- SUPERPOSICIÓN: PARCELARIO INICIAL-PARCELARIO RESULTADO. Escala 1/1000
P2.1.- SUPERPOSICIÓN CATASTRAL Y ADJUDICACIONES. Escala 1/1000
P03.- CESIONES A LA ADMINISTRACIÓN. Escala 1/1000

LEYENDA

 **LÍMITE PLAN ESPECIAL**
 **LÍMITE U.A. I SECTOR PU-Eg1**

PROYECTO DE:

PROYECTO DE REPARCELACION DE LA UNIDAD DE ACTUACION PRIMERA UA-I DEL SECTOR PU-EG1 "EL CAMPILLO". EL ESPARRAGAL. MURCIA.

SITUACIÓN:	SECTOR PU-Eg1 EL ESPARRAGAL. MURCIA	FECHA:	DICIEMBRE 2019	N. PLANO:	P2
ARQUITECTO:	 JESÚS ZAFRA SERRANO	ESCALA:	1/1000	PROMOTOR:	JUNTA DE COMPENSACIÓN DE LA U.A.I DEL SECTOR PU-EG1
ABOGADA:	 Mª ESTHER MORILLAS FERNÁNDEZ	PLANO:	SUPERPOSICIÓN PARCELARIO INICIAL-PARCELARIO RESULTADO		

N.º org. arquitectos