


CROQUIS ACOTADO

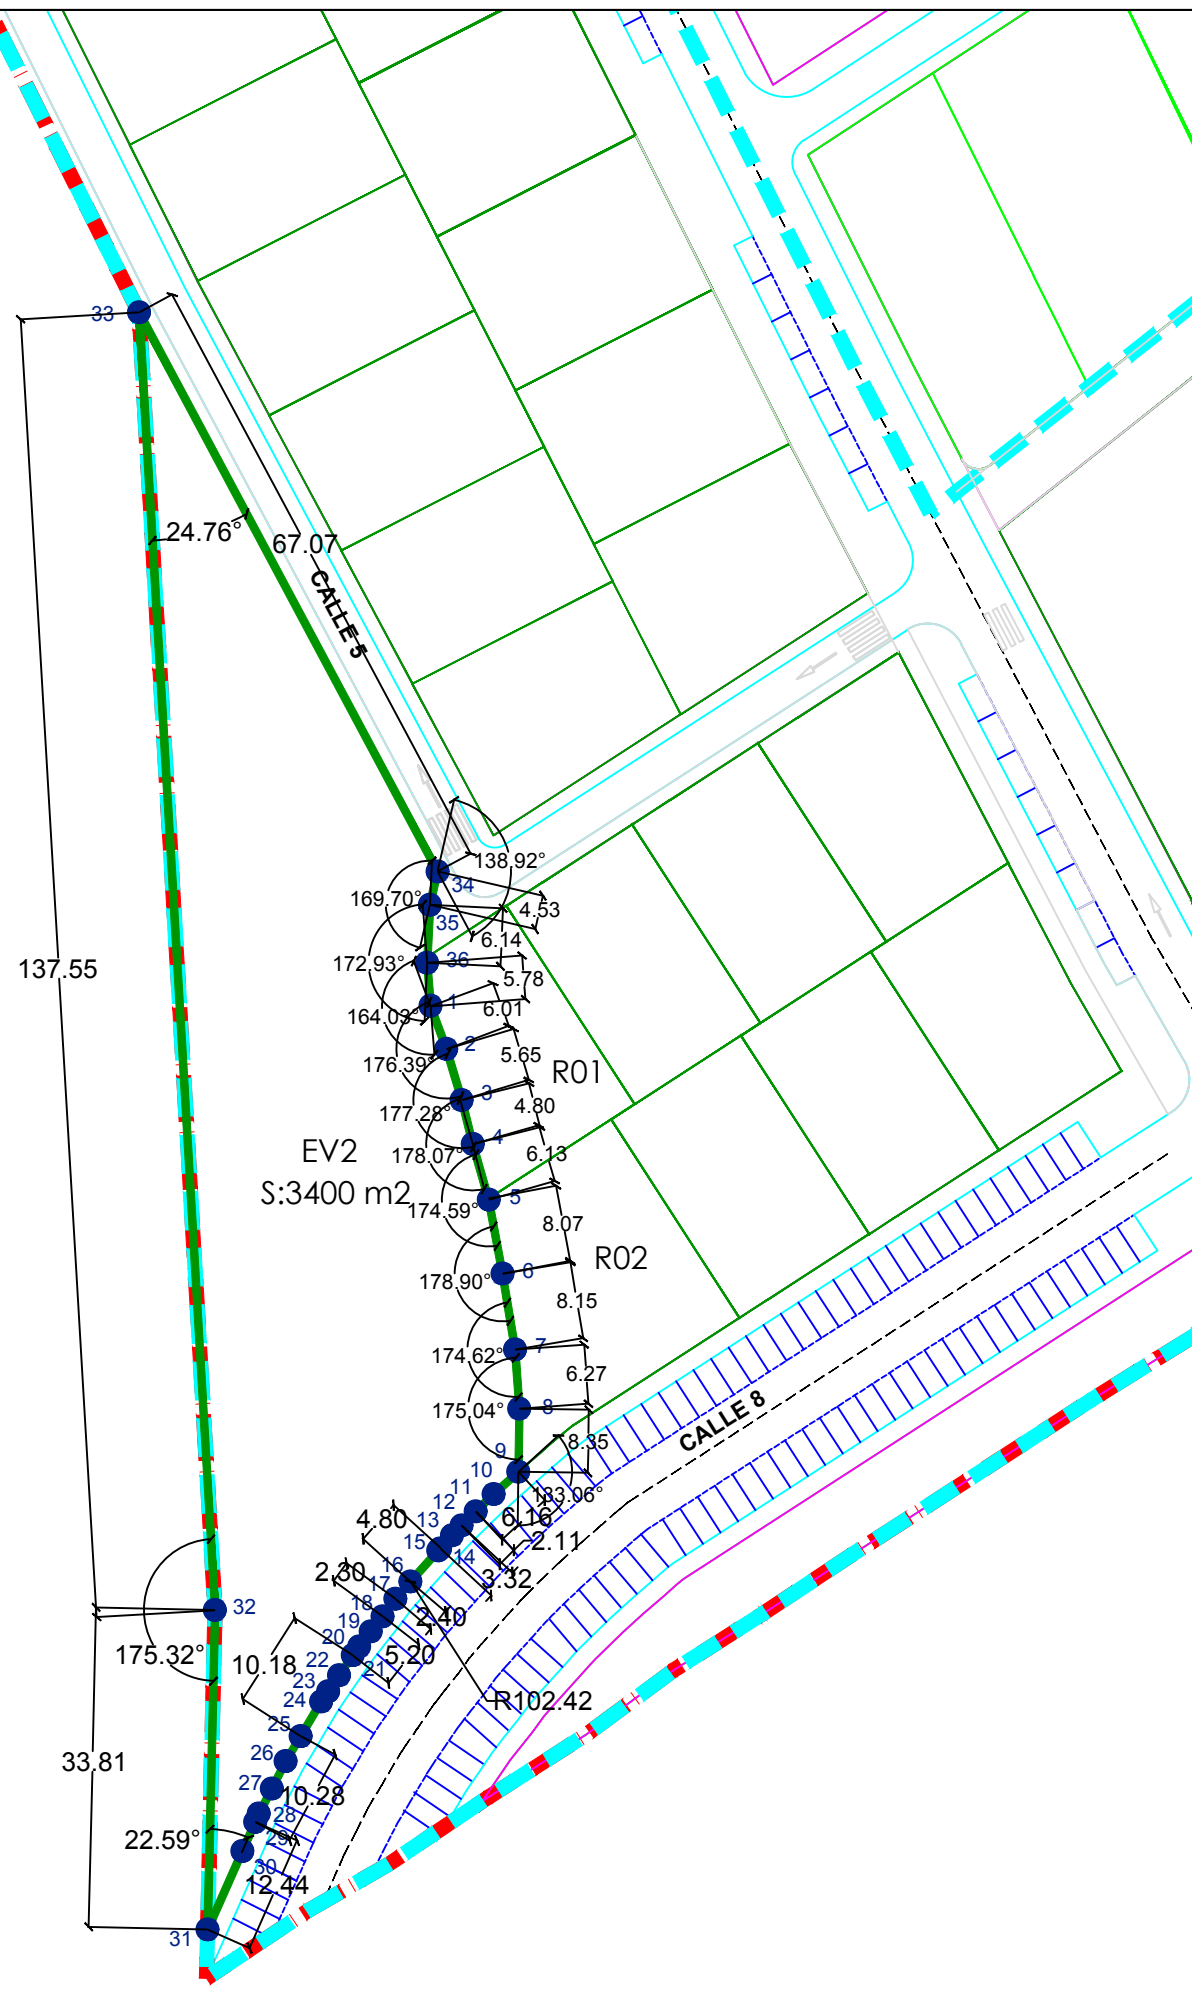

CÉDULA URBANÍSTICA

PROYECTO DE REPARCELACIÓN DE LA UNIDAD DE ACTUACIÓN PRIMERA
DEL PLAN ESPECIAL DE ADECUACIÓN URBANÍSTICA "EL CAMPILLO"
SECTOR PU-Eg-.1

MANZANA: EV2

LOCALIZACION: EL ESPARRAGAL

MUNICIPIO: MURCIA

PARCELA: EV2

LEYENDA :

- LIMITE DEL SECTOR
- LIMITE U.A. I
- LIMITE PARCELA

Sistema de referencia ETRS89
COORDENADAS UTM
DE MANZANA EV2

	X	Y
1	665787.2606	4212763.4237
2	665788.9352	4212758.9146
3	665790.5645	4212753.5068
4	665791.7283	4212748.8550
5	665793.4168	4212742.9571
6	665794.8732	4212735.1524
7	665796.2139	4212727.1140
8	665796.6608	4212720.8619
9	665796.5597	4212714.1829

X Y


10	665793.9528	4212711.8197
11	665792.0460	4212709.9877
12	665790.5389	4212708.5063
13	665789.5233	4212707.4601
14	665788.2837	4212706.0722
15	665788.0824	4212705.8468
16	665785.1196	4212702.5594
17	665783.5548	4212700.7385
18	665782.1951	4212698.8697
19	665780.9333	4212697.2932
20	665779.7004	4212695.7077

X Y

21	665779.0212	4212694.7644
22	665777.5929	4212692.6555
23	665776.4202	4212690.9559
24	665775.6905	4212689.8685
25	665773.5249	4212686.1994
26	665771.9269	4212683.5573
27	665770.4659	4212680.6670
28	665769.0870	4212678.0259
29	665768.6991	4212677.1239
30	665767.2528	4212673.8305
31	665763.6669	4212665.7443

X Y

32	665764.4489	4212699.5424
33	665756.4032	4212636.8609
34	665788.0039	4212777.7039
35	665787.1911	4212774.1738
36	665786.9055	4212768.0371

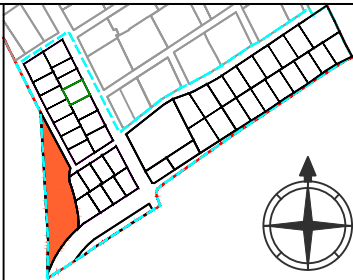

Superficie Parcela: 3.400 m2

Edificabilidad:

LINDEROS: NORTE: Calle 5 y Limite Sector SUR: Calle Ocho ESTE: R01 y R02 OESTE: Limite Sector

ADJUDICADA A:	% PARC.	m2 techo	CUOTA %:	CARGAS DE URBANIZ.	SALDO C.L.P. (I.V.A. Excluido)
---------------	---------	----------	----------	--------------------	--------------------------------

AYUNTAMIENTO DE MURCIA	100 %			- €	- €
------------------------	-------	--	--	-----	-----

NORMAS DE APLICACIÓN: USO GLOBAL: ZONA VERDE Ordenanza nº 2 del PU-Eg1

OBSERVACIONES:

SERVIDUMBRES / CARGAS:

NORMAS DE EDIFICACIÓN: Las correspondientes al P.G.O.U. de Murcia

ARQUITECTO:

ABOGADA:

Diciembre 2019
Dº. Jesús Zafra Serrano

Dª. Mª Esther Morillas Fernández