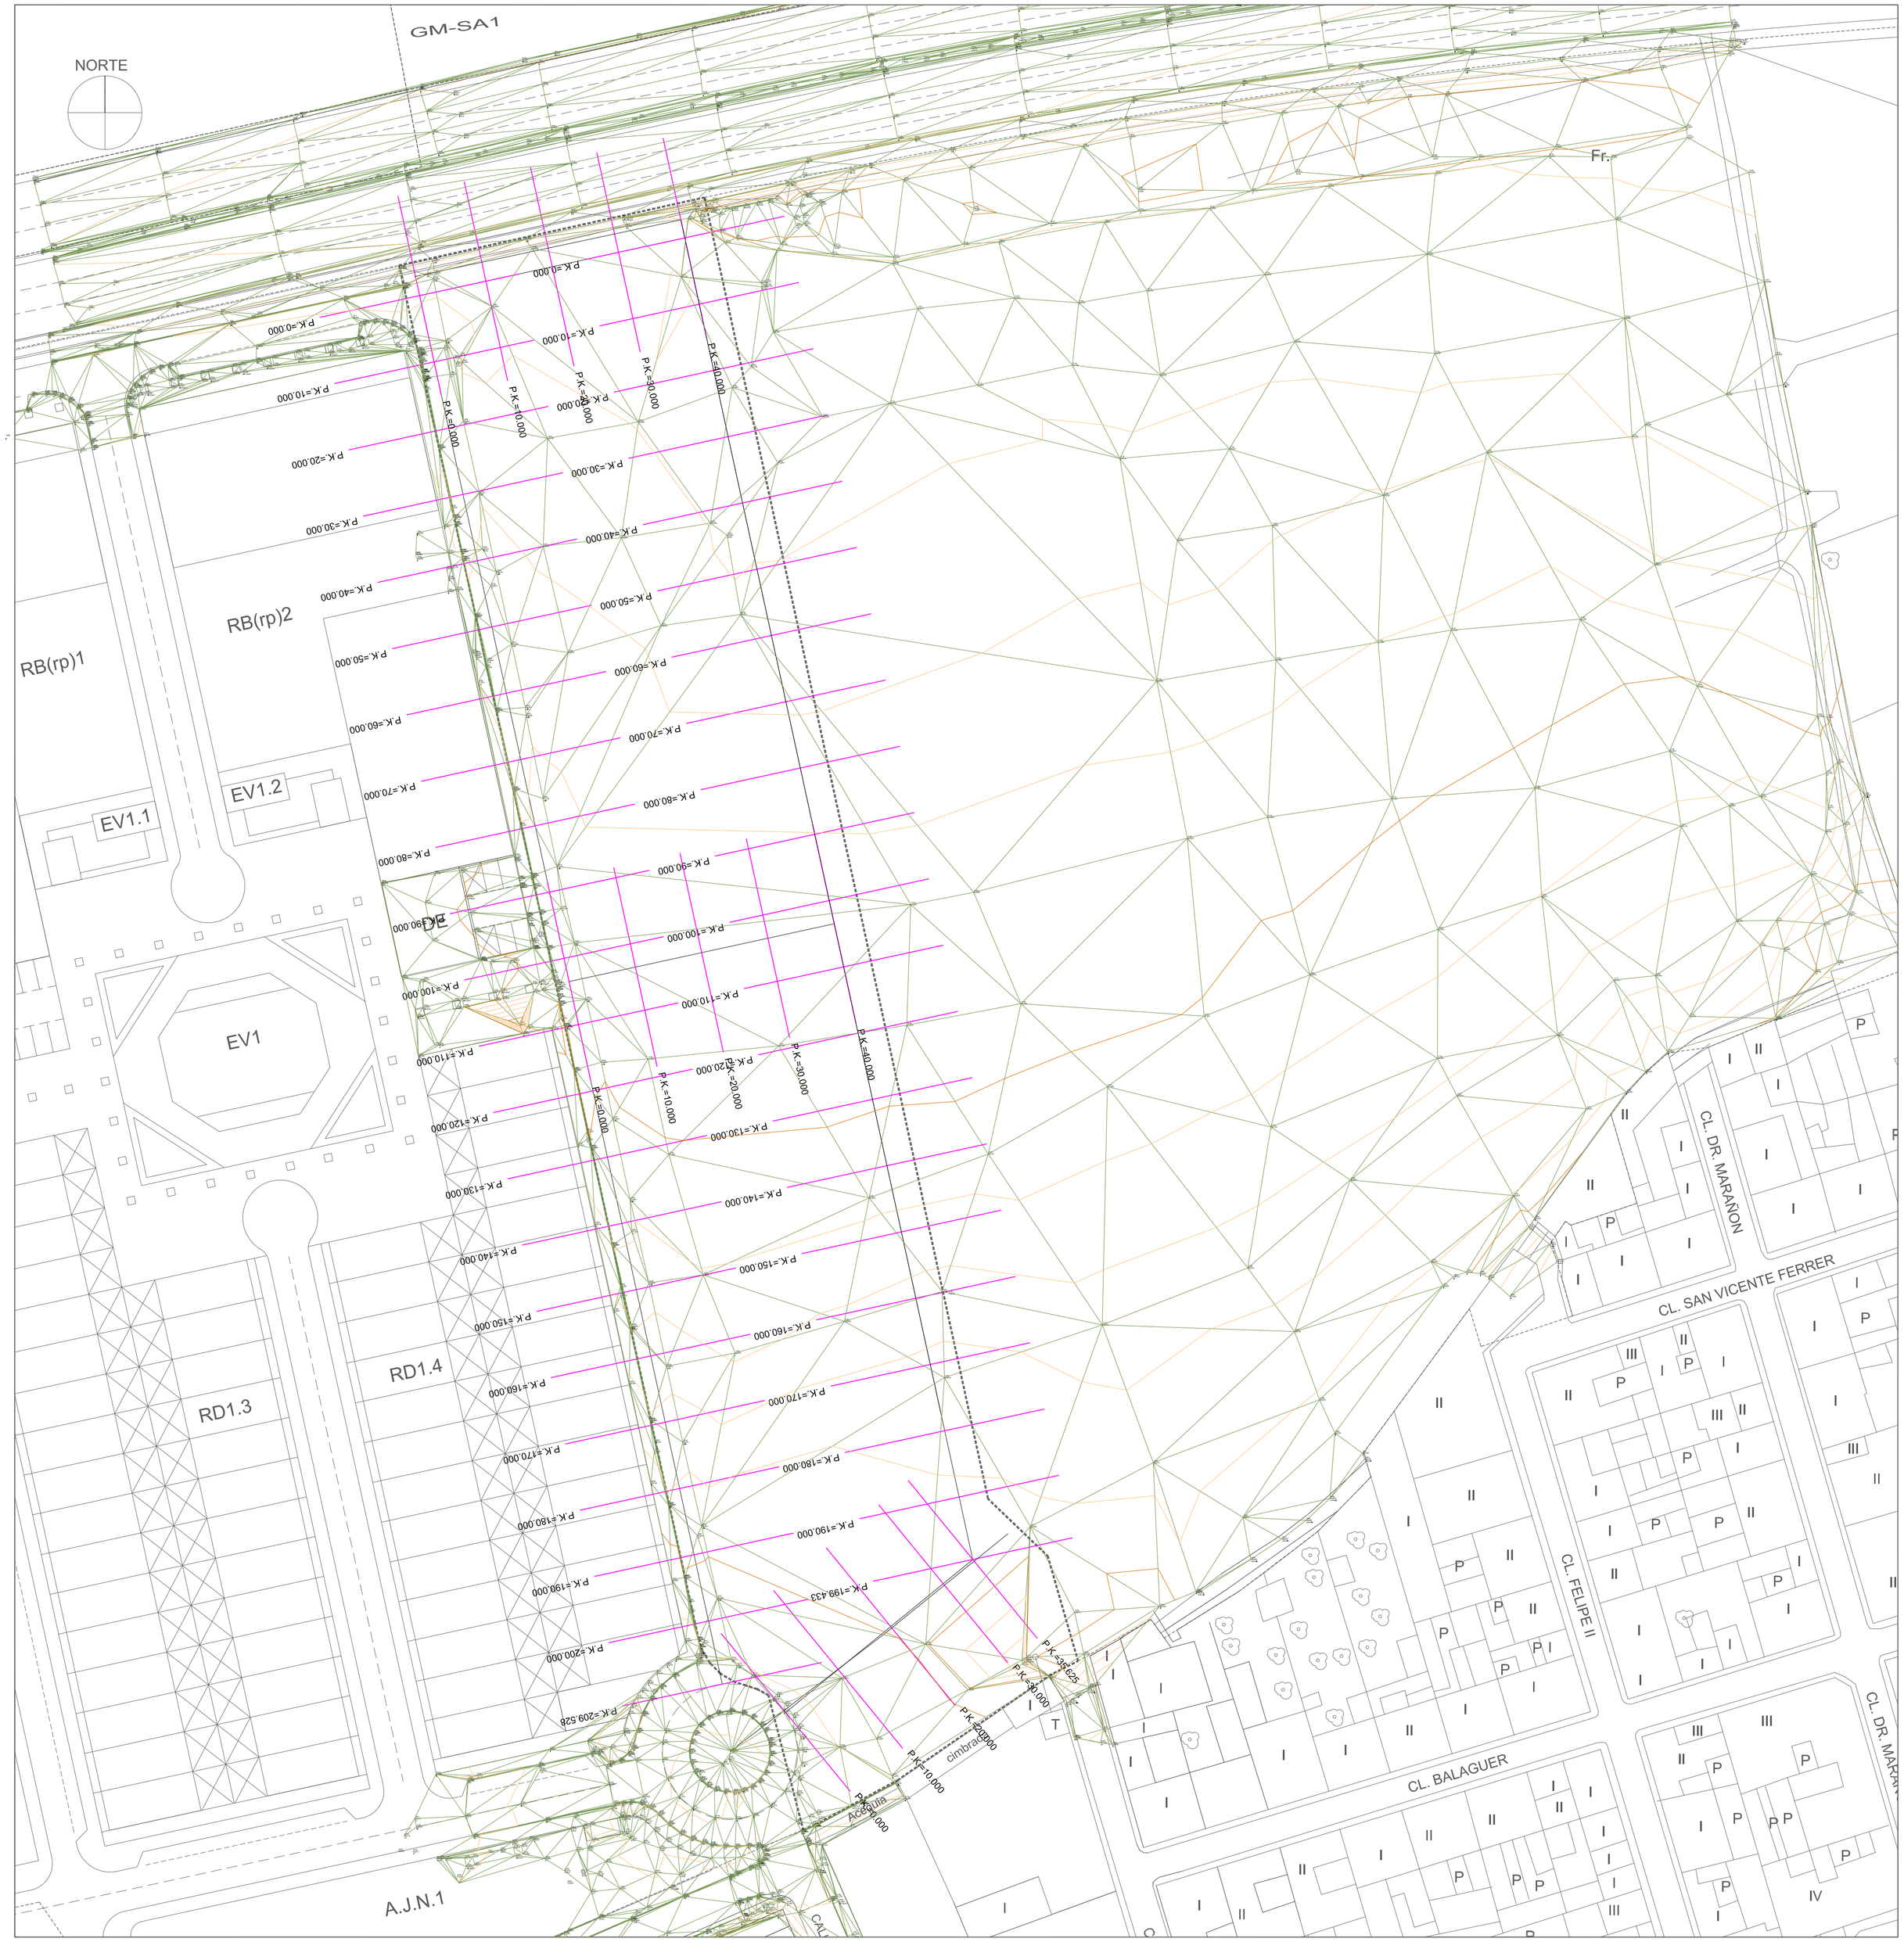

---------- PERIMETRO DE LA U.A.2

PROYECTO DE URBANIZACION DE LA UA2 DEL ZM-SA1

SANTO ANGEL (MURCIA)

LEVANTAMIENTO TOPOGRAFICO	1:500 01/2019	1i.03

PROMOTOR:
JUNTA DE COMPENSACION DE LA UA2 DEL ZM-SA1

ARQUITECTO:
JOAQUIN FERNANDEZ CASTRO