

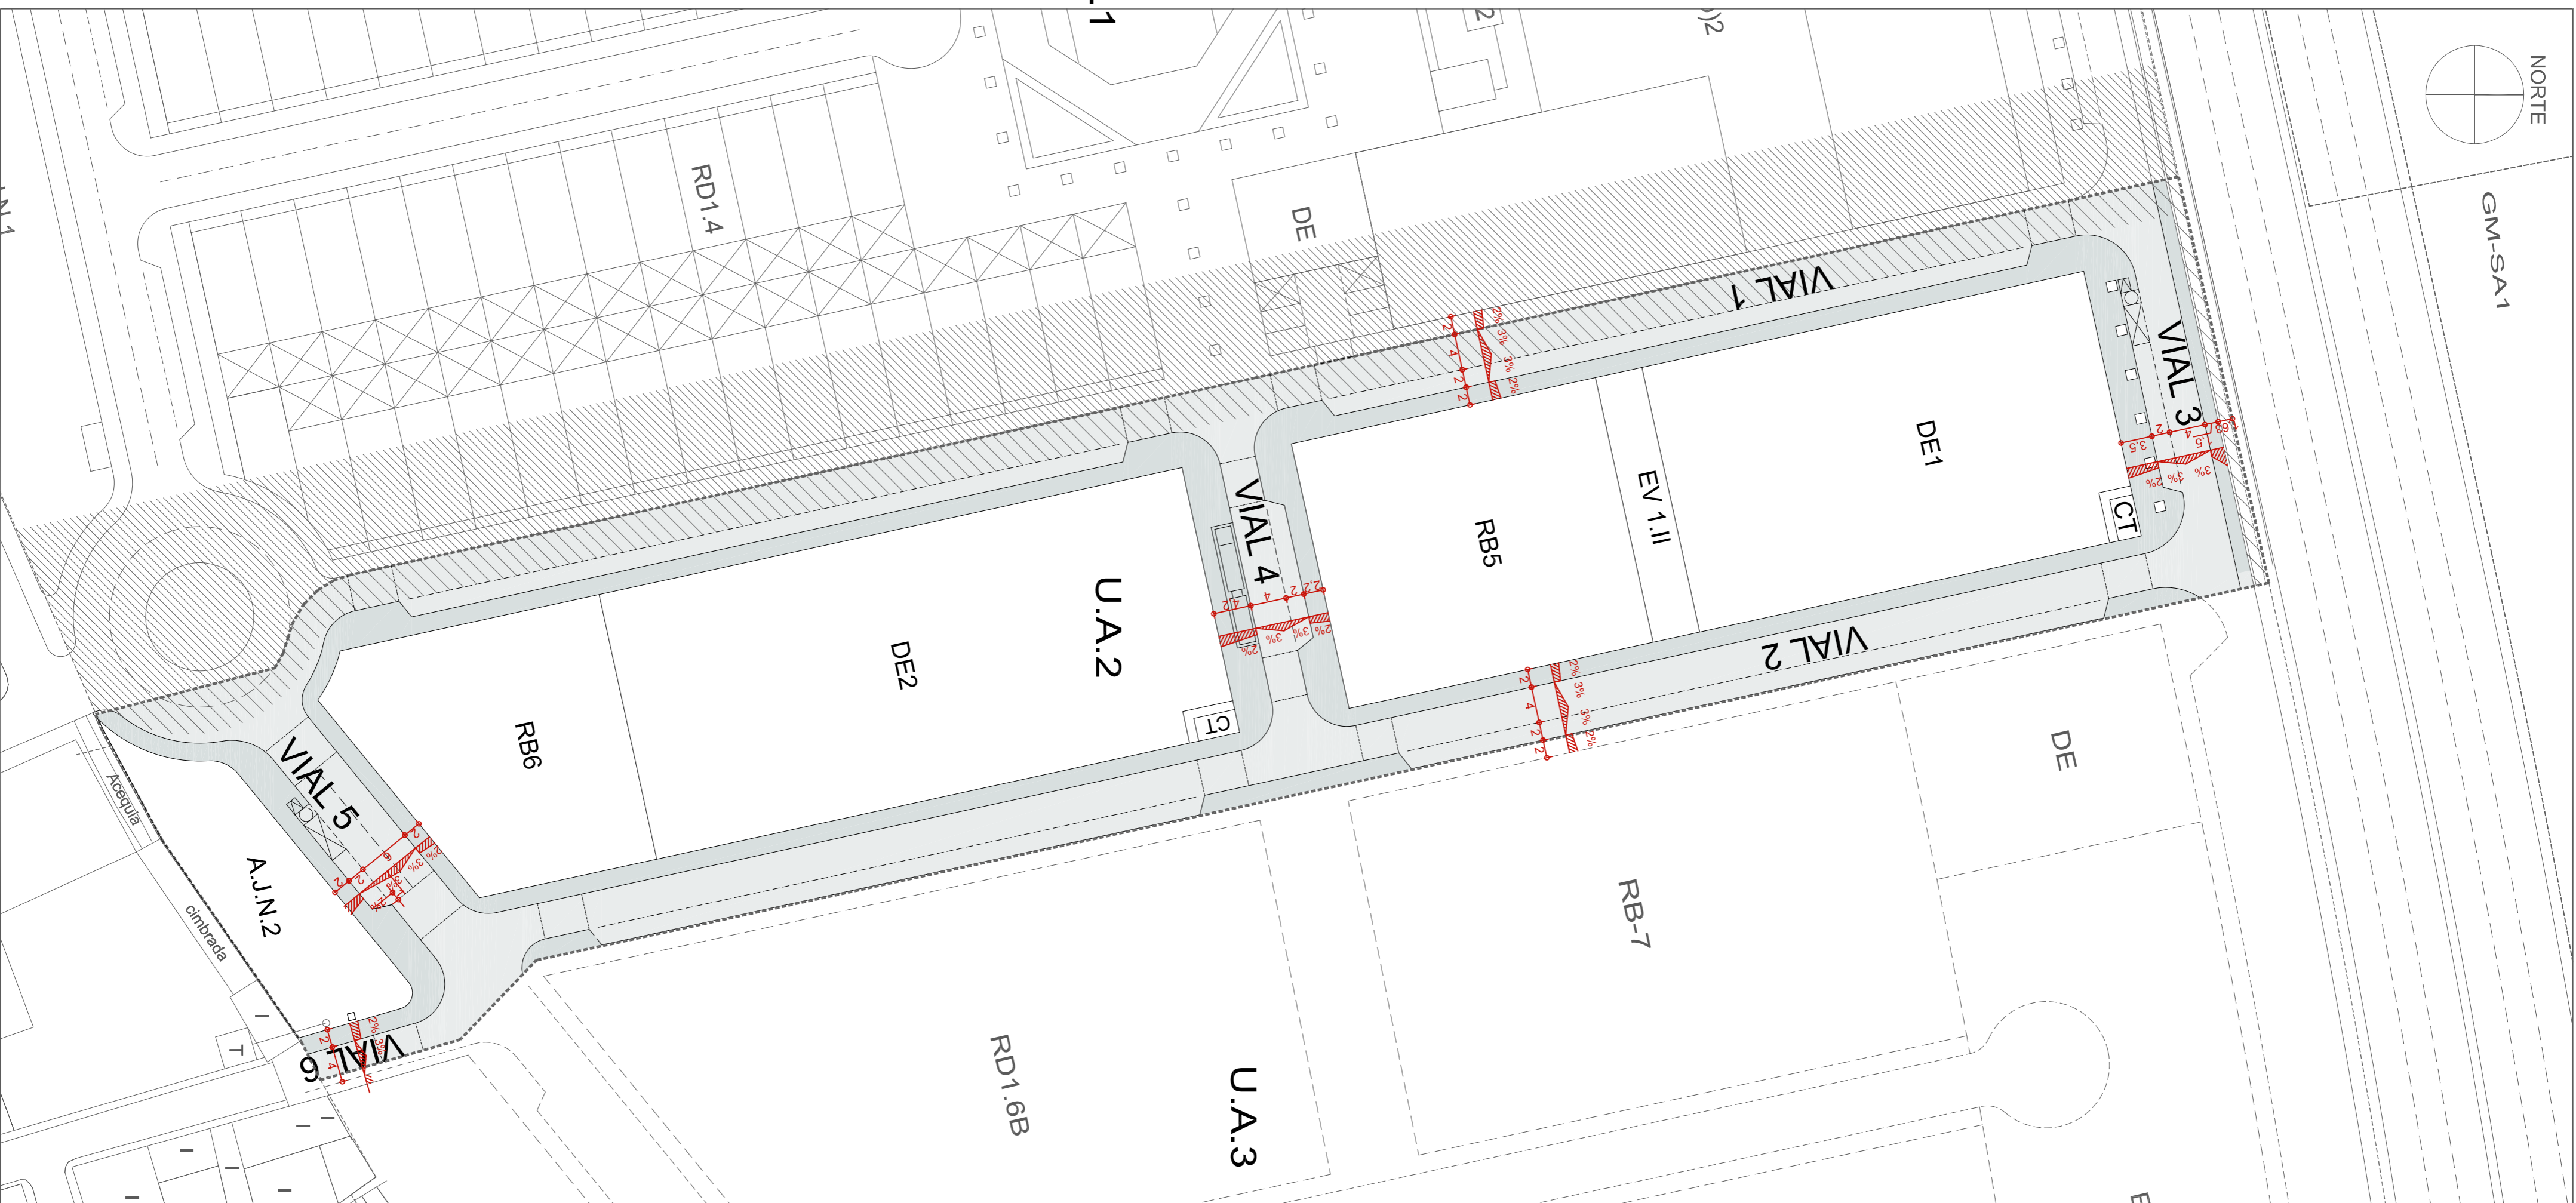
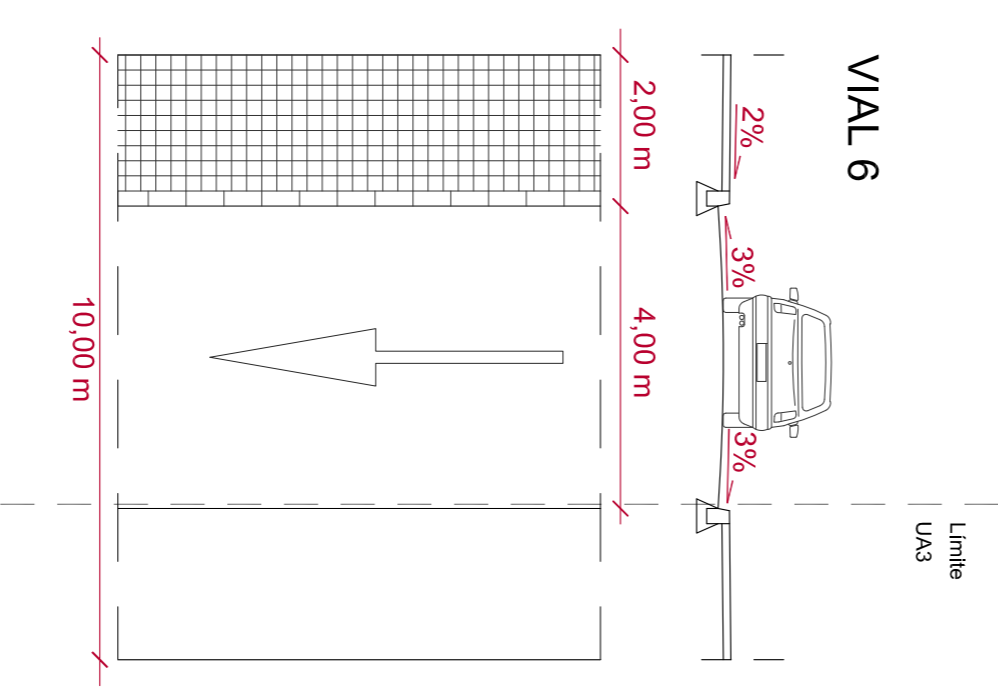
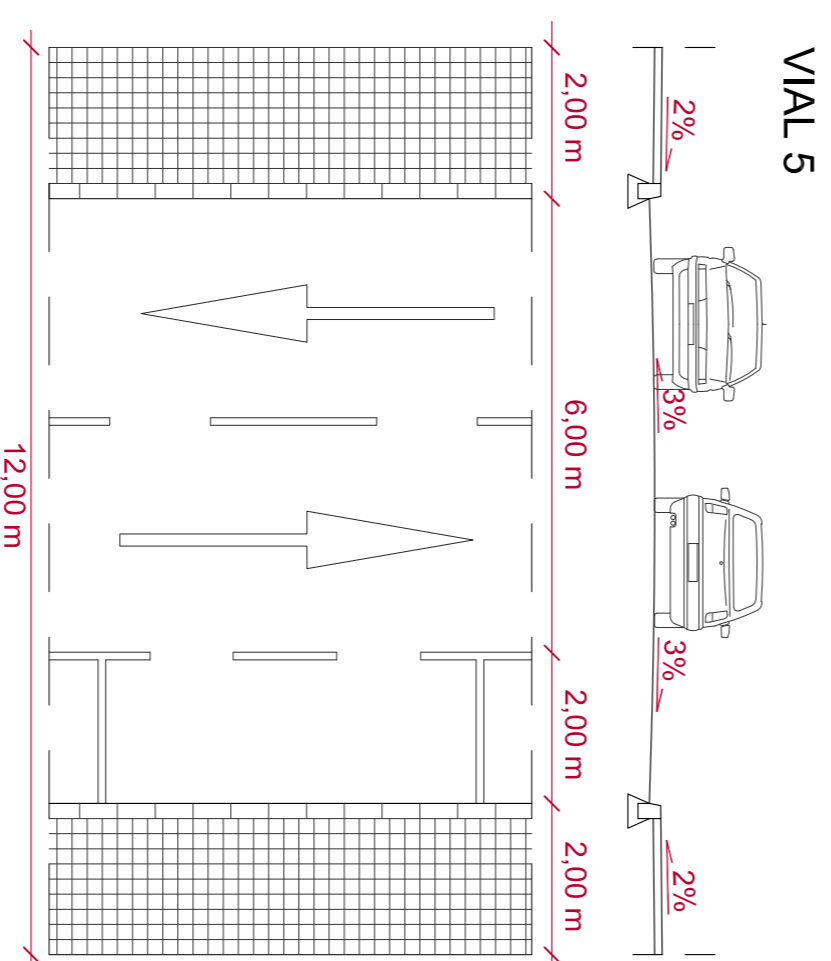
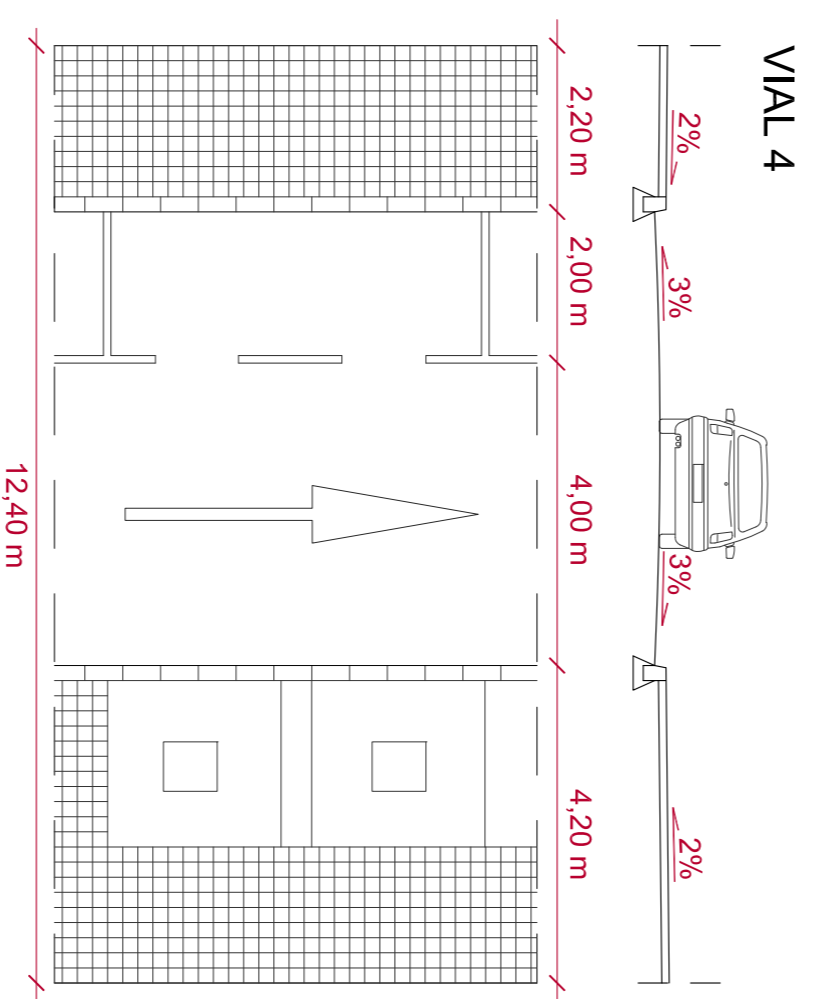
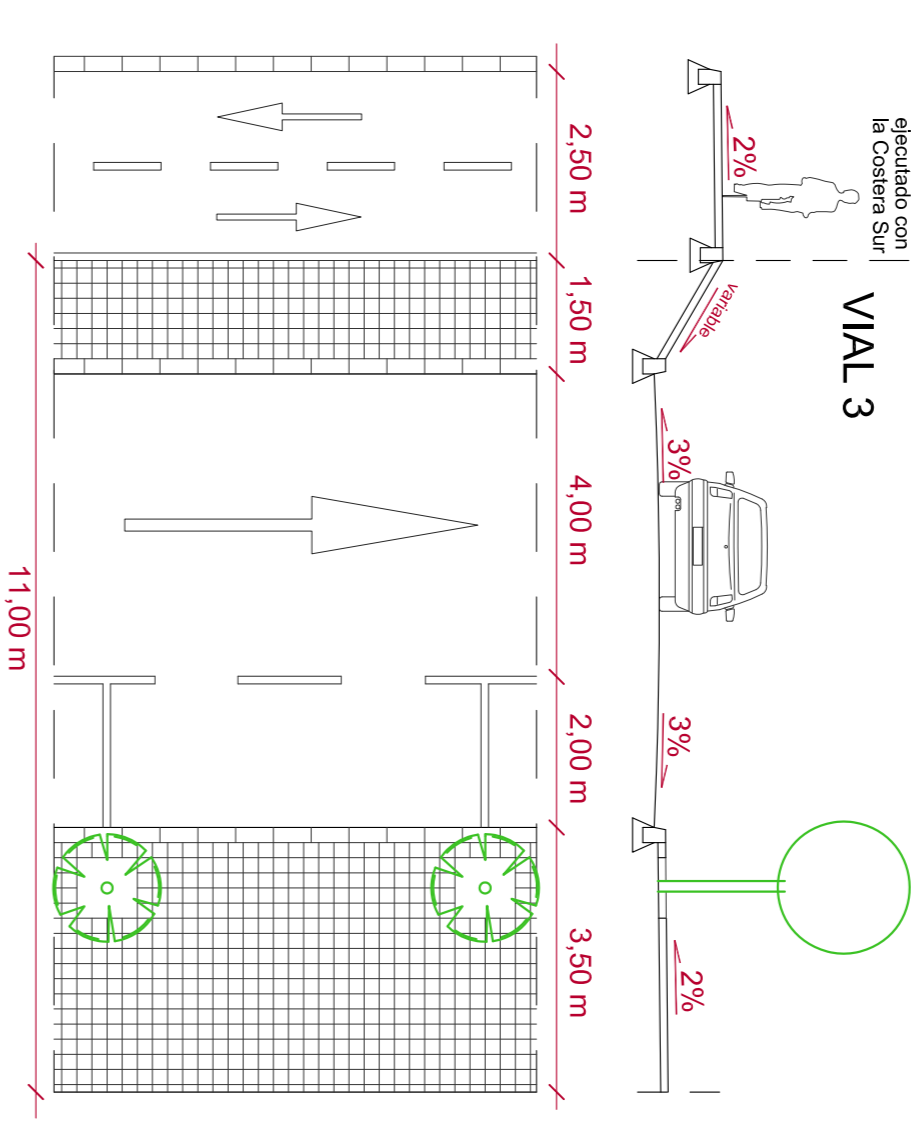


GM-SA1

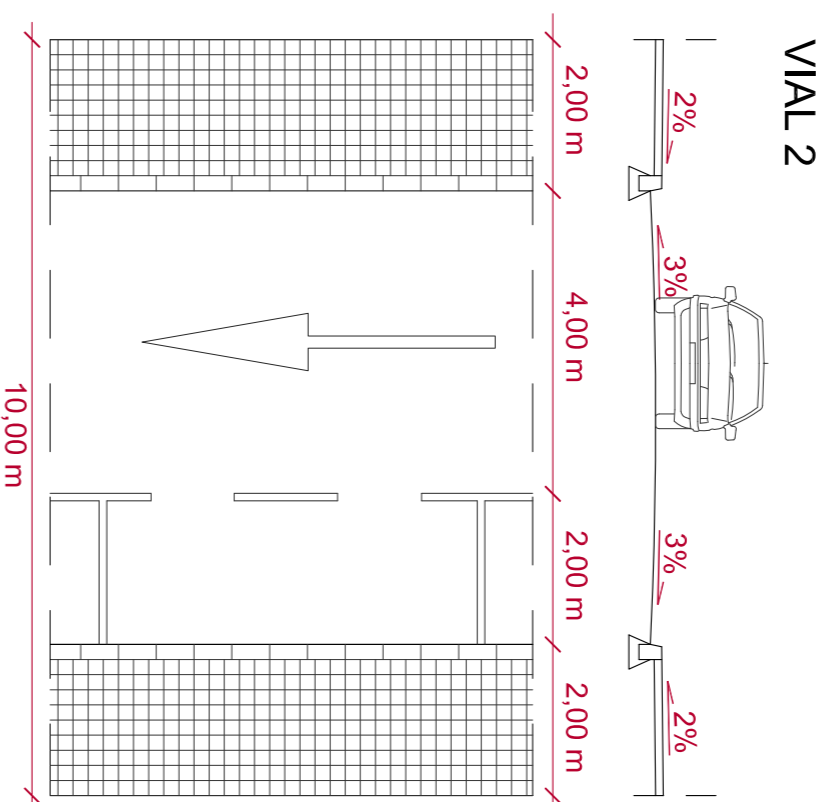

U.A.1 (YA URBANIZADA)
 PERIMETRO DE LA U.A.2
 SERVICIOS YA EJECURADOS POR LA UA1 DENTRO DE LA U.A.2

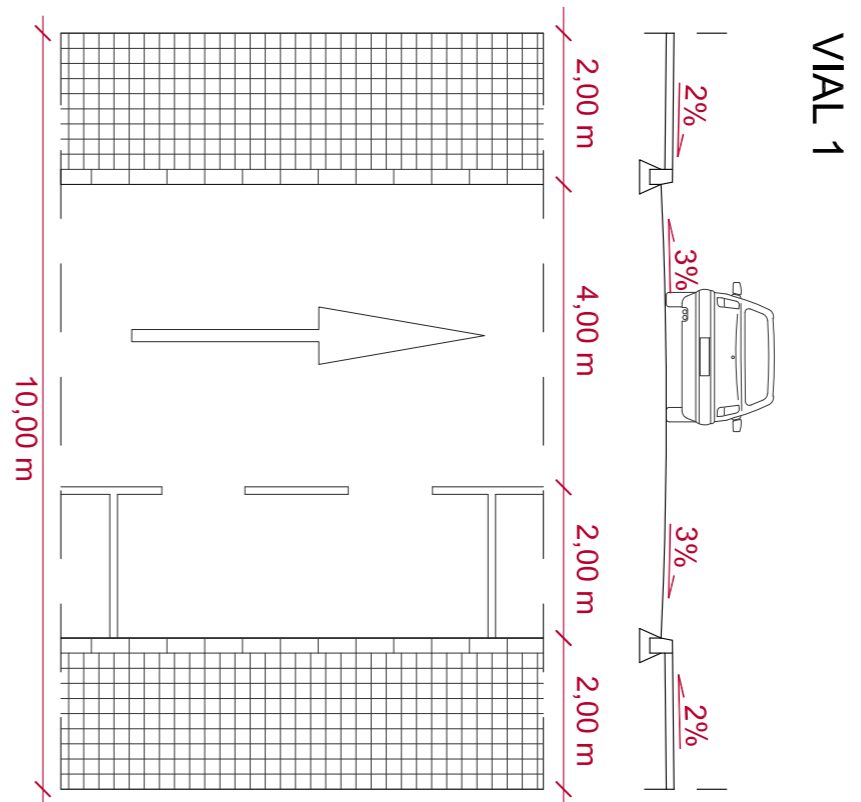

PROYECTO DE URBANIZACION DE LA UA2 DEL ZM-SA1
 SANTO ANGEL (MURCIA)

SECCION DE CALLES

1:500
 01/2019
2U.02

PROMOTOR:
 JUNTA DE COMPENSACION DE LA UA2 DEL ZM-SA1

ARQUITECTO:
 JOAQUIN FERNANDEZ CASTRO