



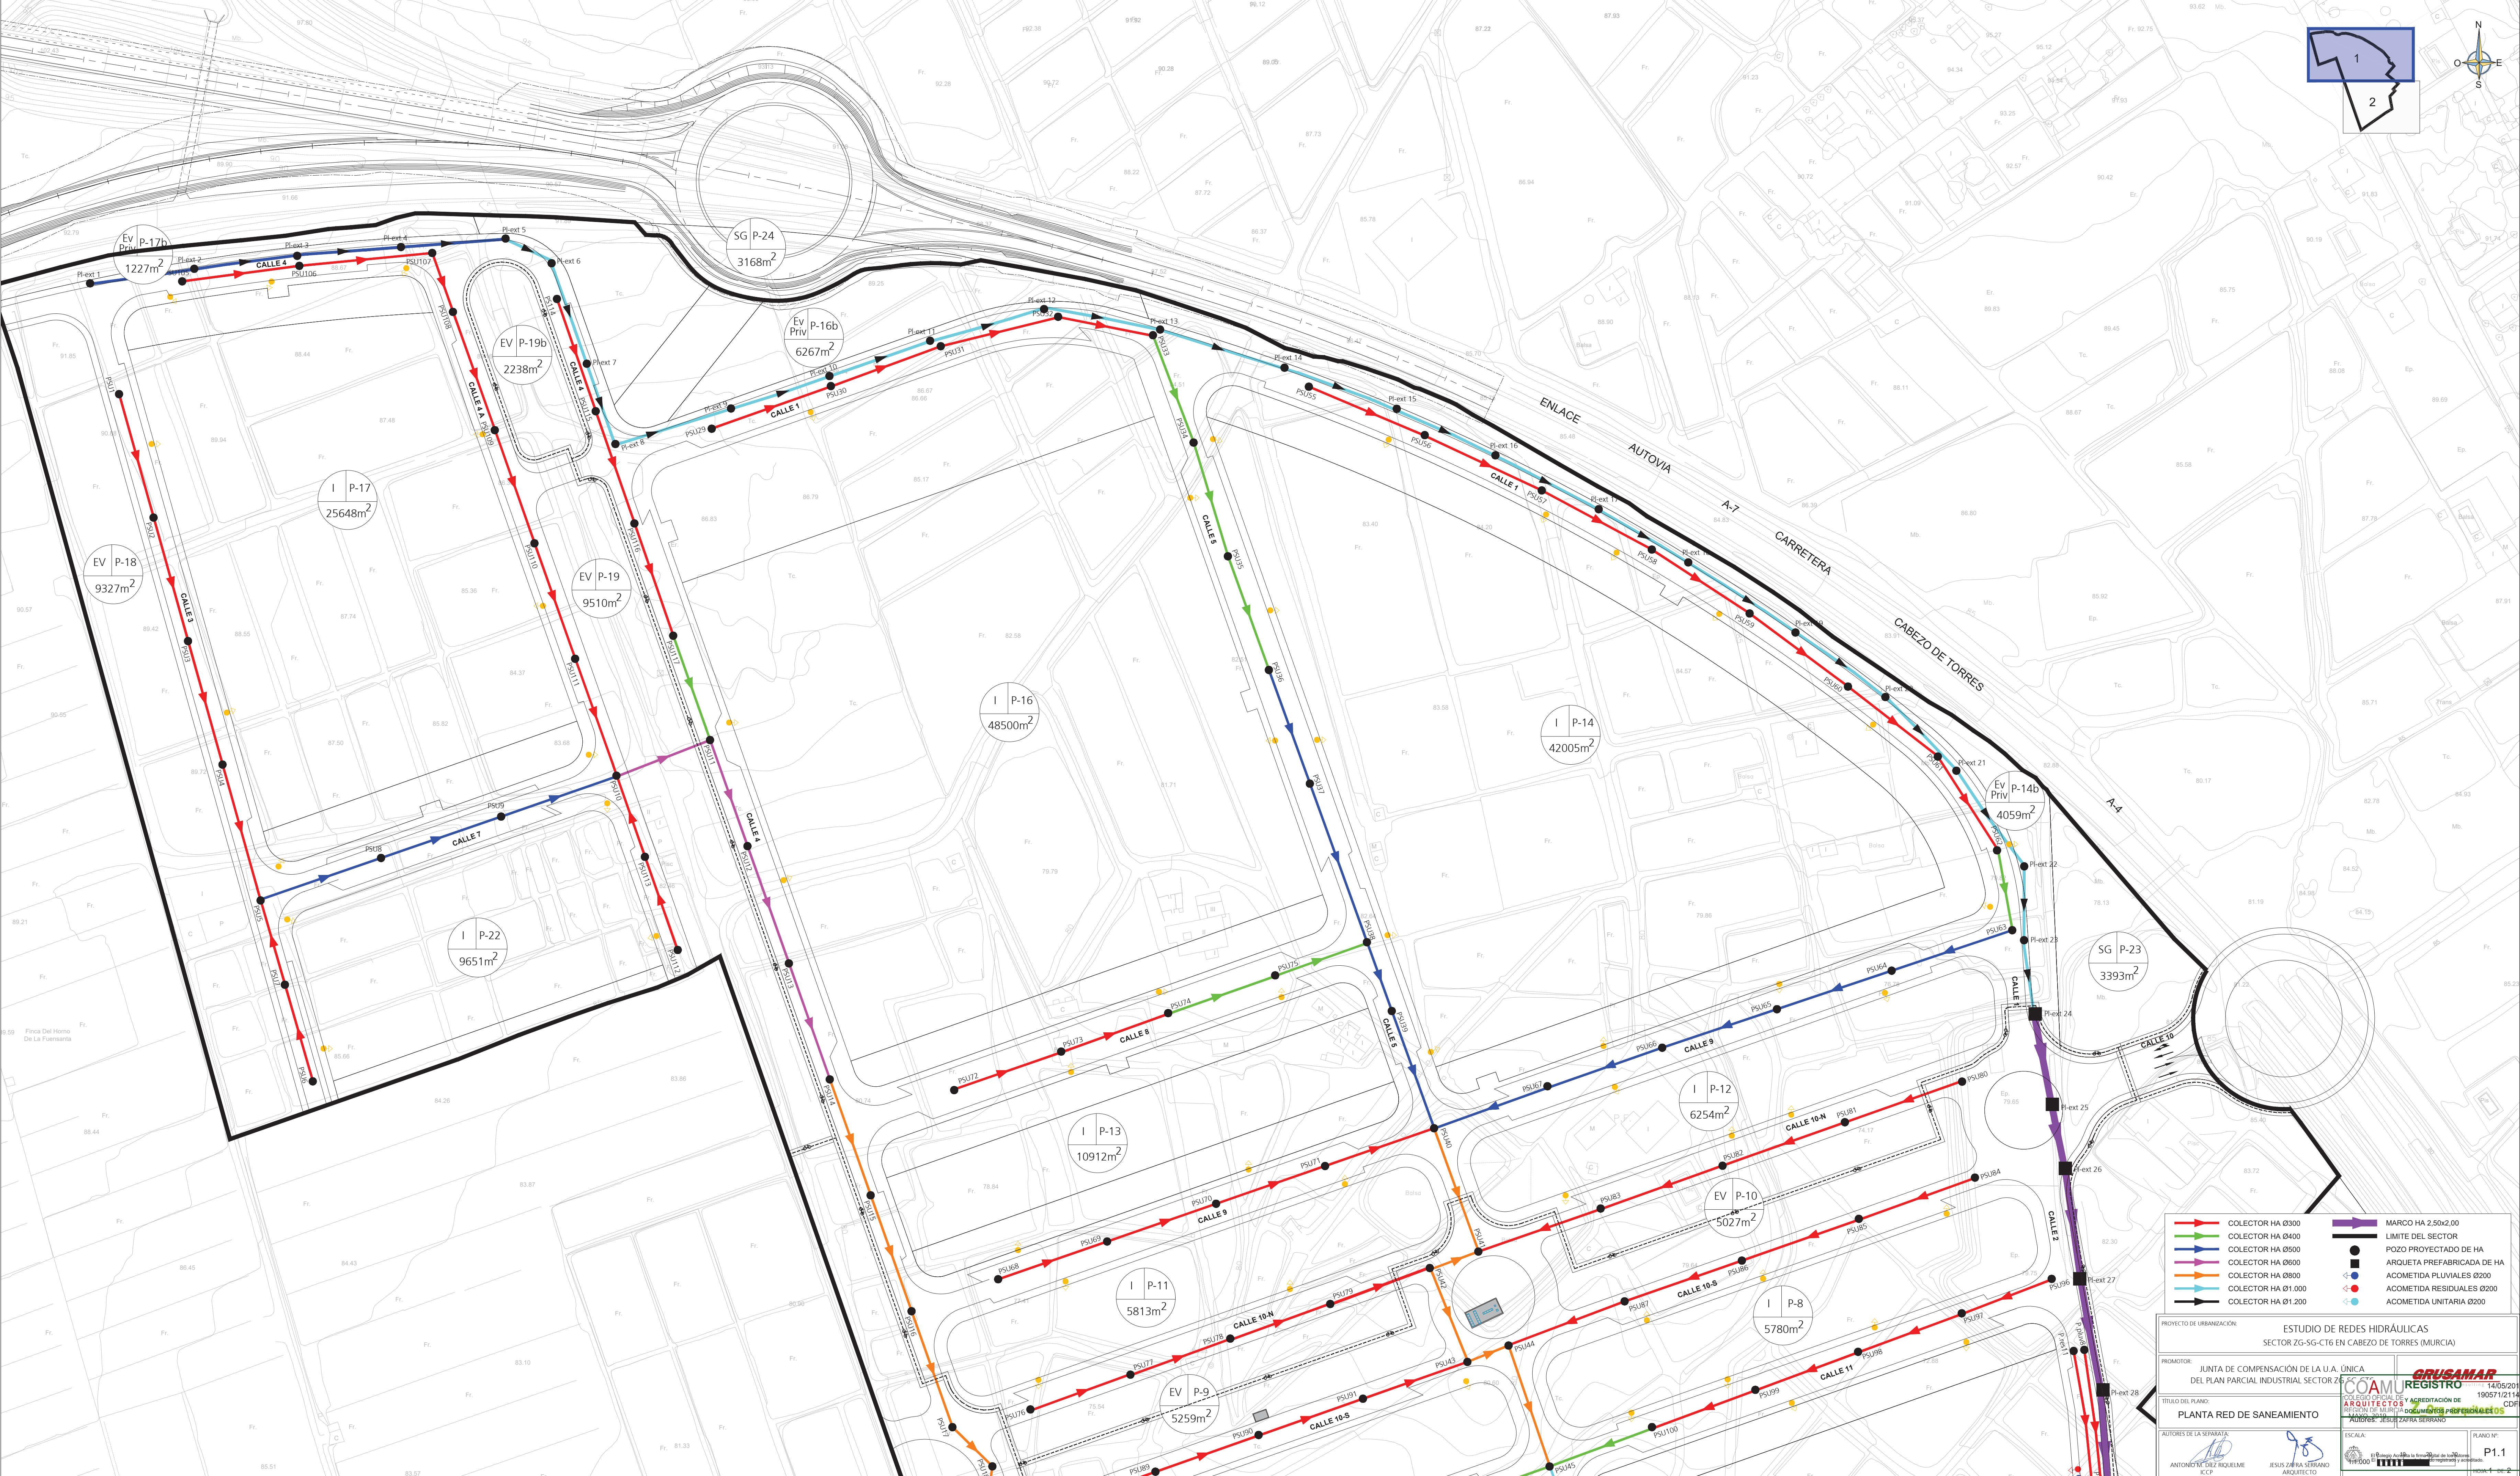

COLECTOR HA 0300	MARCO HA 2.50x2.00
COLECTOR HA 0400	LIMITE DEL SECTOR
COLECTOR HA 0500	POZO PROYECTADO DE HA
COLECTOR HA 0600	ARQUETA PREFABRICADA DE HA
COLECTOR HA 0800	ACOMETIDA PLUVIALES 0200
COLECTOR HA 01.000	ACOMETIDA RESIDUALES 0200
COLECTOR HA 01.200	ACOMETIDA UNITARIA 0200

PROYECTO DE URBANIZACIÓN:	ESTUDIO DE REDES HIDRAULICAS	
PROMOTOR:	JUNTA DE COMPENSACIÓN DE LA U.A. ÚNICA	
TÍTULO DEL PLANO:	PLANTA RED DE SANEAMIENTO	
AUTORES DE LA SEPARATA:	ANTONIO MATEO RIQUELME ICCP	
ARQUITECTOS:	JESUS ZAFRA SERRANO ARQUITECTO	
REGISTRO:	COAM 14705/2019 19057121146 COPIA	
ESCALA:	1:1000	
PLANO Nº:	P1.1	

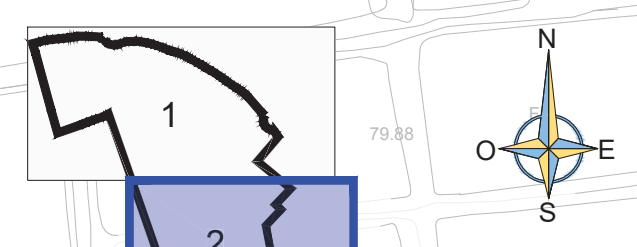

- | | |
|--------------------|----------------------------|
| COLECTOR HA Ø300 | MARCO HA 2.50x2.00 |
| COLECTOR HA Ø400 | LIMITE DEL SECTOR |
| COLECTOR HA Ø500 | POZO PROYECTADO DE HA |
| COLECTOR HA Ø600 | ARQUETA PREFABRICADA DE HA |
| COLECTOR HA Ø800 | ACOMETIDA PLUVIALES Ø200 |
| COLECTOR HA Ø1.000 | ACOMETIDA RESIDUALES Ø200 |
| COLECTOR HA Ø1.200 | ACOMETIDA UNITARIA Ø200 |

PROYECTO DE URBANIZACIÓN: ESTUDIO DE REDES HIDRÁULICAS SECTOR ZG-SG-CT6 EN CABEZO DE TORRES (MURCIA)	
PROMOTOR: JUNTA DE COMPENSACIÓN DE LA U.A. ÚNICA DEL PLAN PARCIAL INDUSTRIAL SECTOR ZG-SG-CT6	 14/05/2019 190571/2146 CEPH
TÍTULO DEL PLANO: PLANTA RED DE SANEAMIENTO	
AUTORES DE LA SEPARATA: ANTONIO R. DÍEZ RIQUELME I.C.C.P.	 JESUS ZARRANO ARQUITECTO
ESCALA: 1:200	
PLANO Nº: P.1.1	