



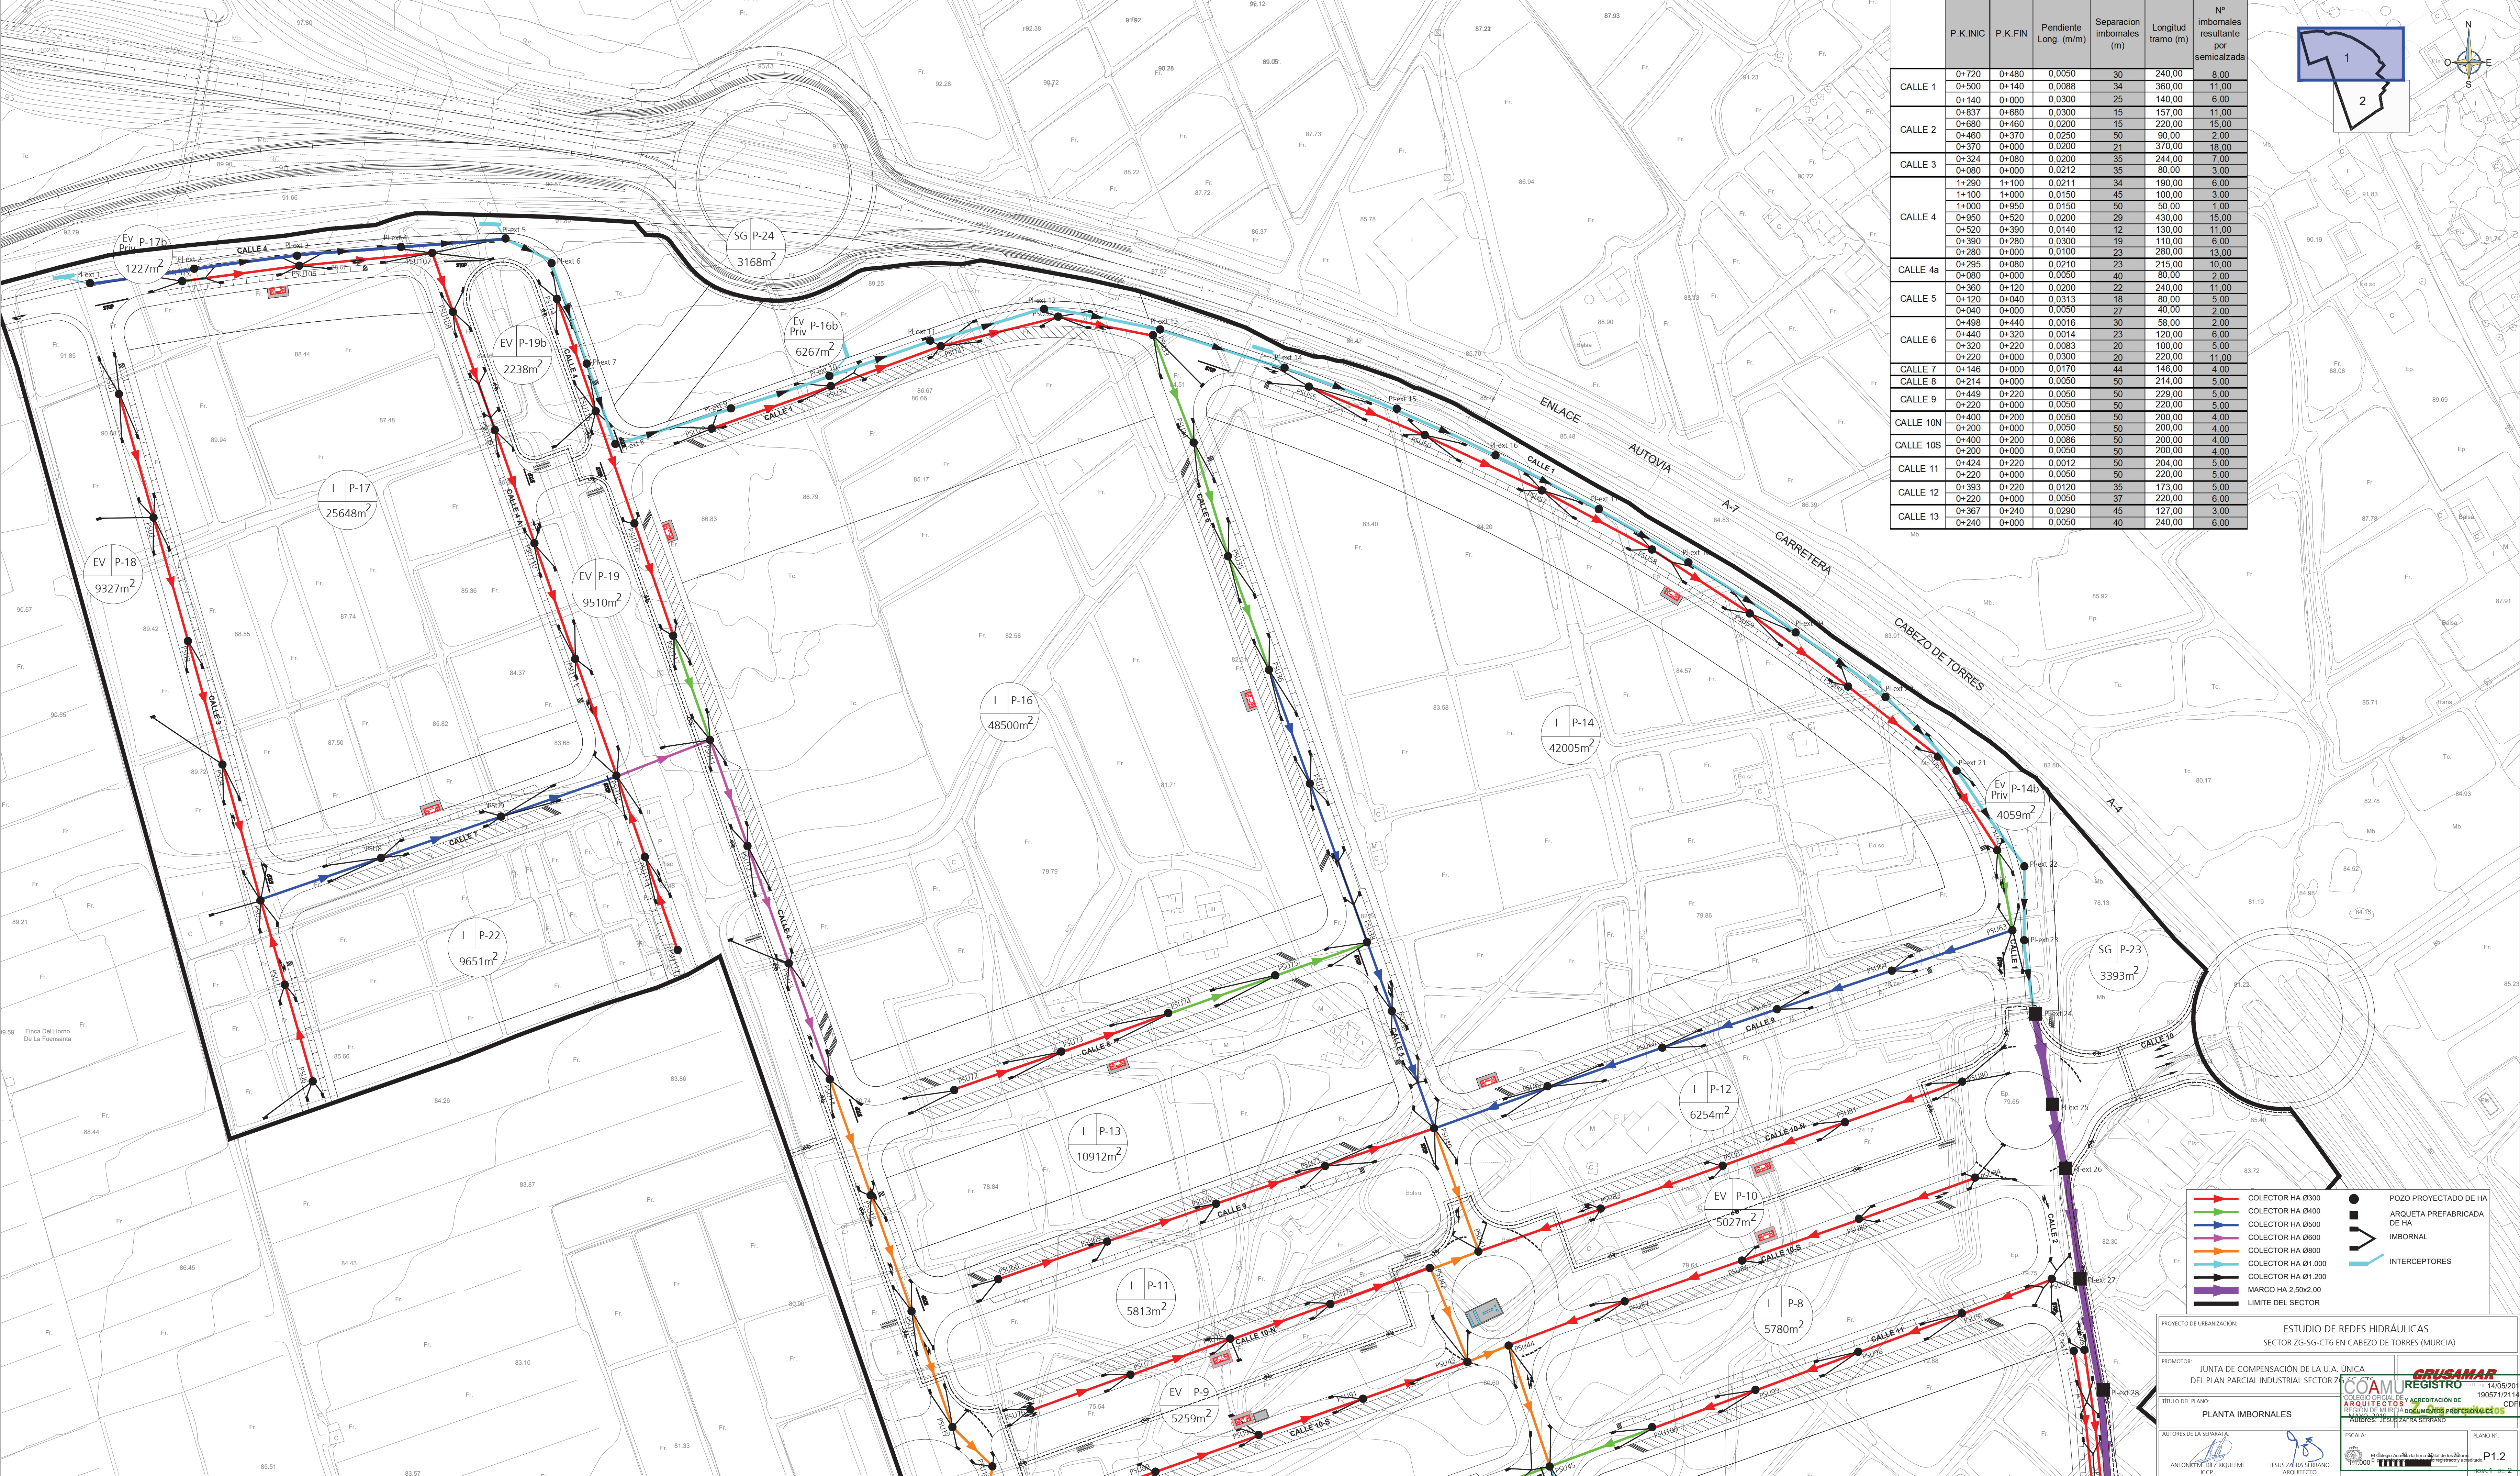

	P.K.INIC	P.K.FIN	Pendiente Long. (m/m)	Separacion imbornales (m)	Longitud tramo (m)	Nº imbornales resultante por semicalzada
CALLE 1	0+720	0+480	0.0050	30	240.00	8.00
	0+500	0+140	0.0088	34	360.00	11.00
	0+140	0+000	0.0300	25	140.00	6.00
CALLE 2	0+837	0+680	0.0300	15	157.00	11.00
	0+680	0+460	0.0200	15	220.00	15.00
	0+460	0+370	0.0250	50	90.00	2.00
CALLE 3	0+370	0+000	0.0200	21	370.00	18.00
	0+324	0+080	0.0200	35	244.00	7.00
	0+080	0+000	0.0212	35	80.00	3.00
CALLE 4	1+290	1+100	0.0211	34	190.00	6.00
	1+100	1+000	0.0150	45	100.00	3.00
	1+000	0+950	0.0150	50	50.00	1.00
CALLE 4a	0+950	0+520	0.0200	29	430.00	15.00
	0+520	0+390	0.0140	12	130.00	11.00
	0+390	0+280	0.0300	19	110.00	6.00
CALLE 5	0+280	0+000	0.0100	23	280.00	13.00
	0+295	0+080	0.0210	23	215.00	10.00
	0+080	0+000	0.0050	40	80.00	2.00
CALLE 6	0+360	0+120	0.0200	22	240.00	11.00
	0+120	0+040	0.0313	18	80.00	5.00
	0+040	0+000	0.0050	27	40.00	2.00
CALLE 7	0+498	0+440	0.0016	30	58.00	2.00
	0+440	0+320	0.0014	23	120.00	6.00
	0+320	0+220	0.0083	20	100.00	5.00
CALLE 8	0+220	0+000	0.0300	20	220.00	11.00
	0+146	0+000	0.0170	44	146.00	4.00
	0+214	0+000	0.0050	50	214.00	5.00
CALLE 9	0+449	0+220	0.0050	50	229.00	5.00
	0+220	0+000	0.0050	50	220.00	5.00
	0+400	0+200	0.0050	50	200.00	4.00
CALLE 10N	0+200	0+000	0.0050	50	200.00	4.00
	0+400	0+200	0.0050	50	200.00	4.00
	0+200	0+000	0.0050	50	200.00	4.00
CALLE 10S	0+400	0+200	0.0050	50	200.00	4.00
	0+200	0+000	0.0050	50	200.00	4.00
	0+424	0+220	0.0012	50	204.00	5.00
CALLE 11	0+220	0+000	0.0050	50	220.00	5.00
	0+393	0+220	0.0120	35	173.00	5.00
	0+220	0+000	0.0050	37	220.00	6.00
CALLE 12	0+367	0+240	0.0290	45	127.00	3.00
	0+240	0+000	0.0050	40	240.00	6.00
	0+240	0+000	0.0050	40	240.00	6.00

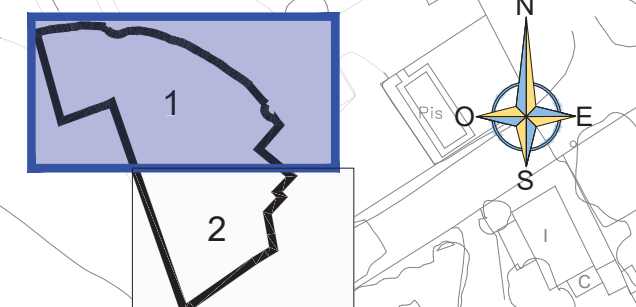

- COLECTOR HA 0300
- COLECTOR HA 0400
- COLECTOR HA 0500
- COLECTOR HA 0600
- COLECTOR HA 0800
- COLECTOR HA 01.000
- COLECTOR HA 01.200
- MARCO HA 2.50x2.00
- LIMITE DEL SECTOR
- POZO PROYECTADO DE HA
- ARQUETA PREFABRICADA DE HA
- IMBORNAL
- INTERCEPTORES

PROYECTO DE URBANIZACIÓN:

ESTUDIO DE REDES HIDRÁULICAS

SECTOR ZG-SG-C16 EN CABEZO DE TORRES (MURCIA)

PROMOTOR:

JUNTA DE COMPENSACIÓN DE LA U.A. ÚNICA

DEL PLAN PARCIAL INDUSTRIAL SECTOR ZG

TÍTULO DEL PLANO:

PLANTA IMBORNALES

AUTORES DE LA SEPARATA:

ANTONIO MATEO RIQUELME I.C.P.

JESUS ZAFRA SERRANO ARQUITECTO

COAM REGISTRO

14/05/2019

19057121146

COPIA

COPIA

14/05/2019

19057121146

COPIA

COPIA

14/05/2019

19057121146

COPIA


ESCALA:

1:1000

PLANO Nº:

P1.2

HOJA 1 DE 2

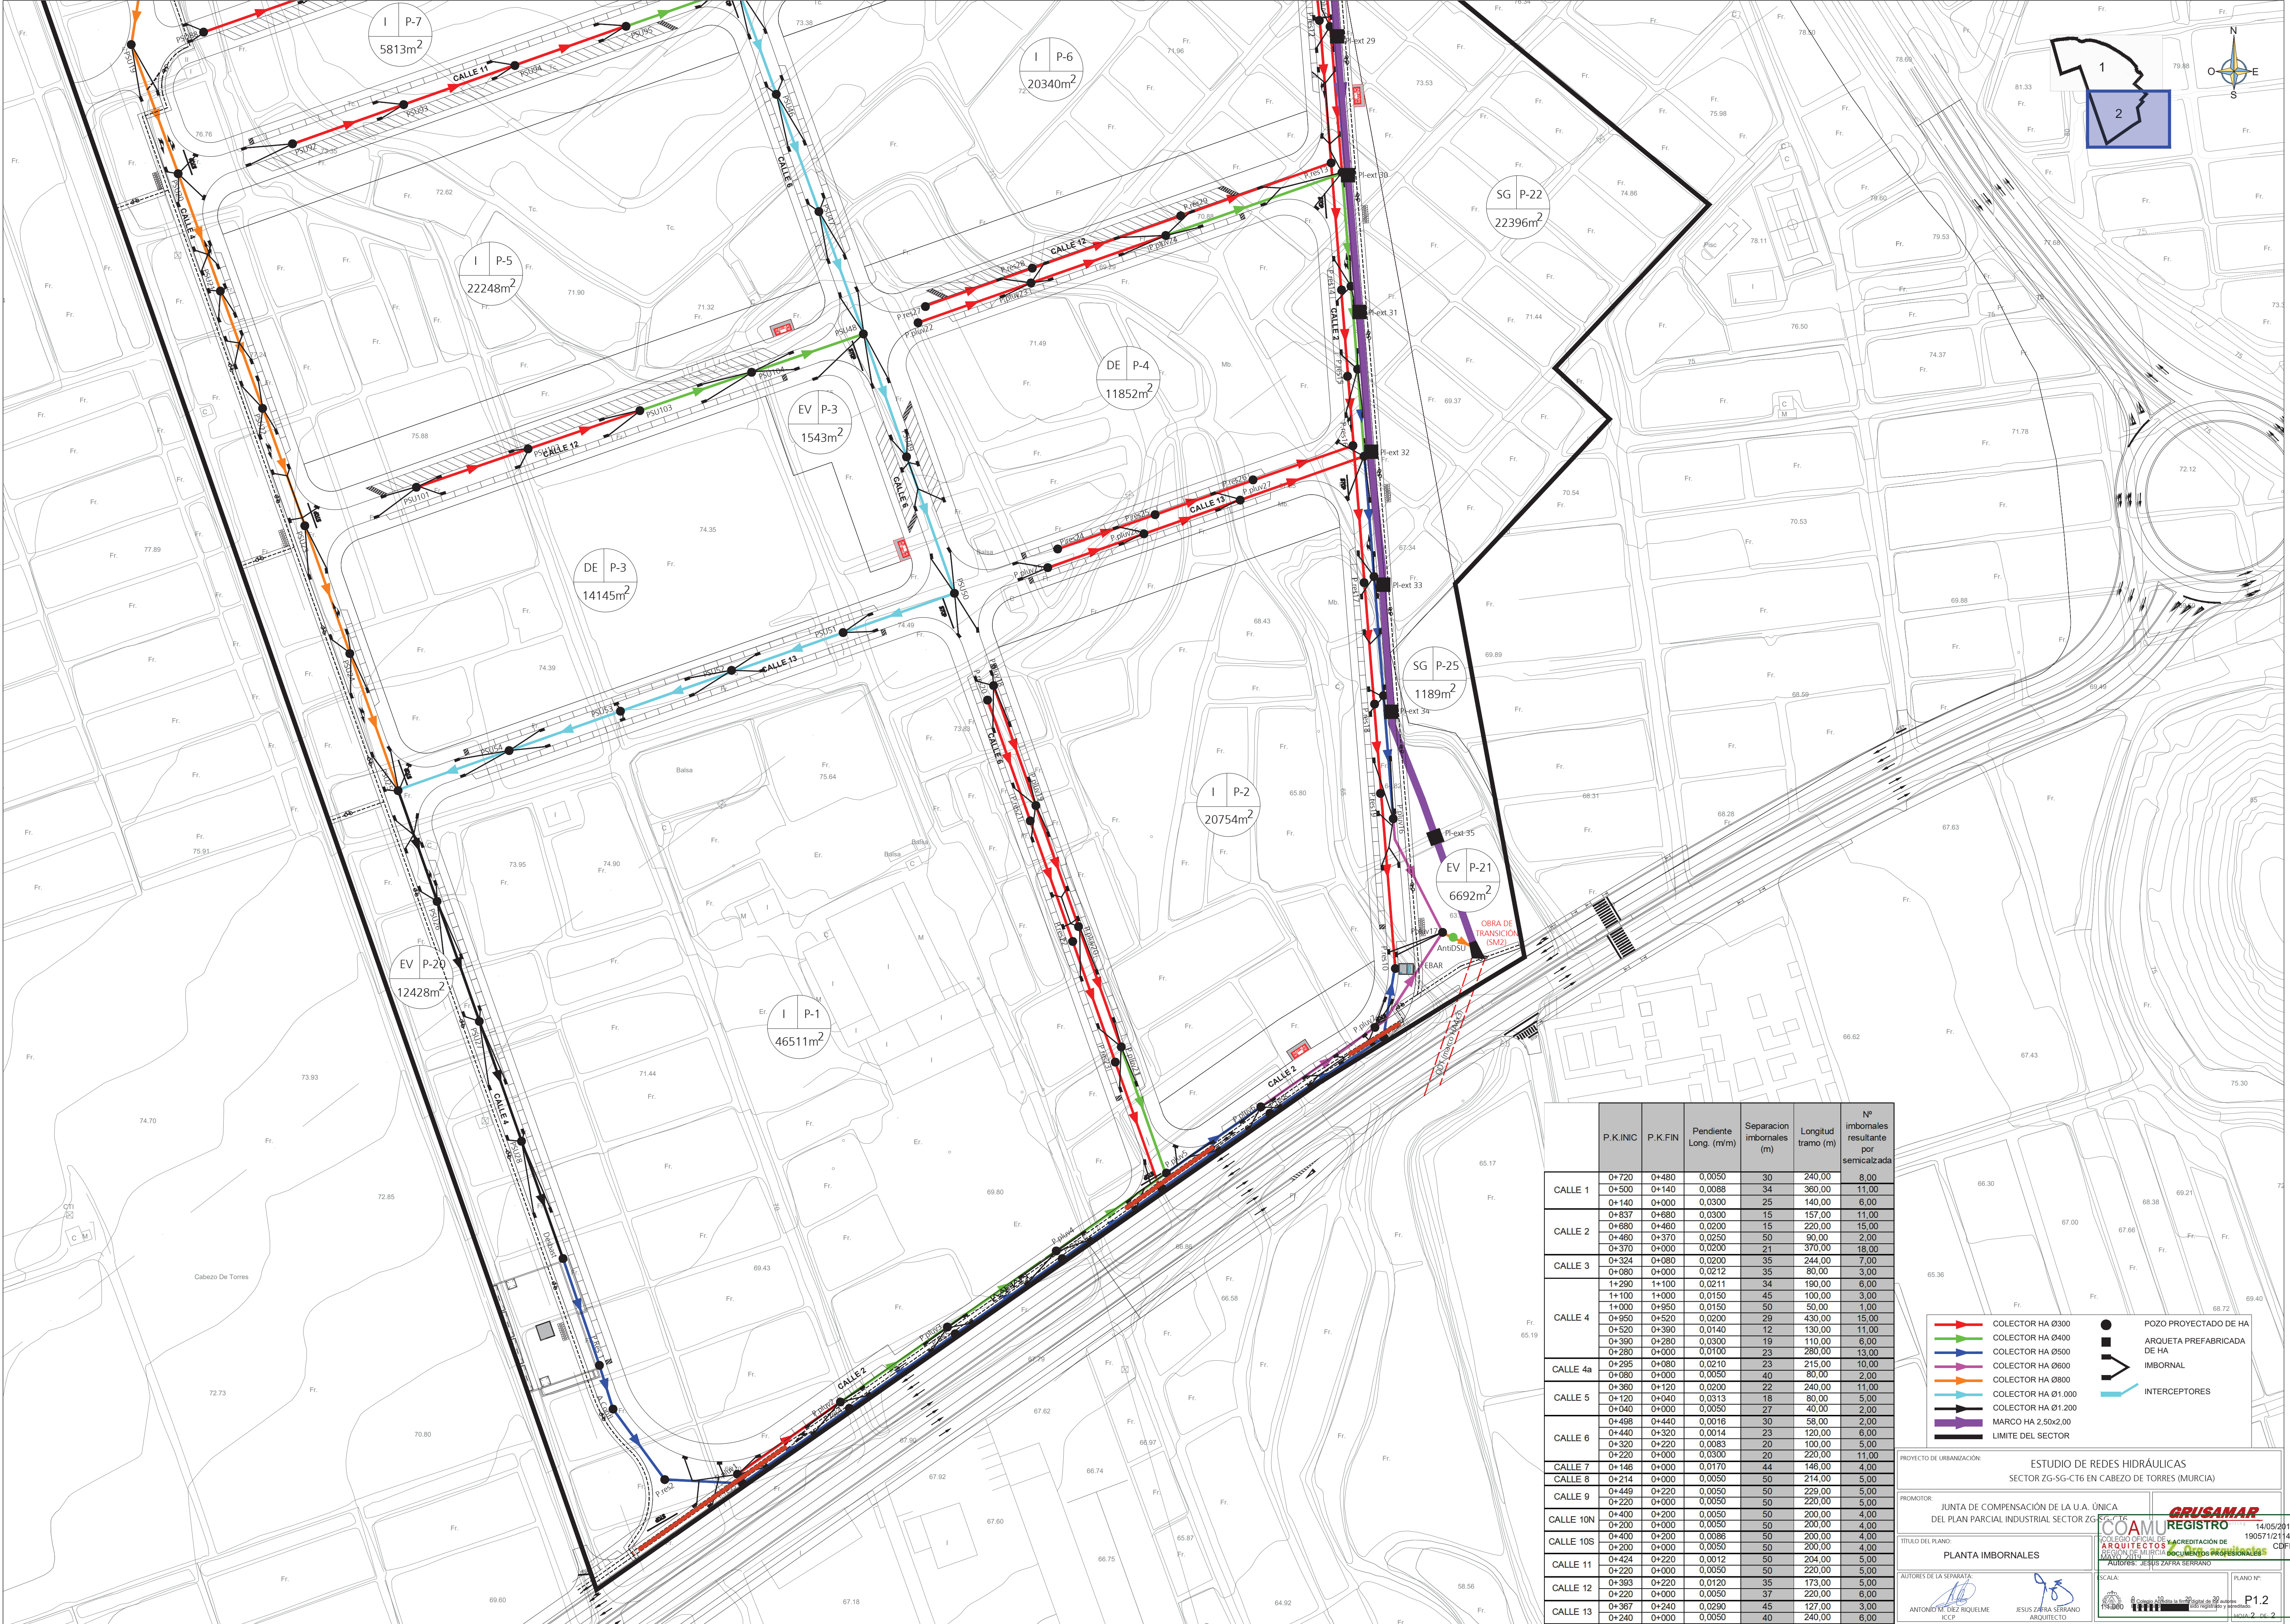

	P.K.INIC	P.K.FIN	Pendiente Long. (m/m)	Separacion imbornales (m)	Longitud tramo (m)	Nº imbornales resultante por semicalzada
CALLE 1	0+720	0+480	0.0050	30	240,00	8,00
	0+500	0+140	0.0088	34	360,00	11,00
	0+140	0+000	0.0300	25	140,00	6,00
CALLE 2	0+837	0+880	0.0300	15	157,00	11,00
	0+880	0+460	0.0200	15	220,00	15,00
	0+460	0+370	0.0250	50	90,00	2,00
CALLE 3	0+370	0+000	0.0200	21	370,00	18,00
	0+324	0+080	0.0200	35	244,00	7,00
	0+080	0+000	0.0211	35	80,00	3,00
CALLE 4	1+290	1+100	0.0211	34	190,00	3,00
	1+100	1+000	0.0150	45	100,00	3,00
	1+000	0+950	0.0150	50	50,00	1,00
CALLE 4a	0+950	0+520	0.0200	29	430,00	15,00
	0+520	0+390	0.0140	12	130,00	11,00
	0+390	0+280	0.0300	19	110,00	6,00
CALLE 5	0+280	0+000	0.0100	23	280,00	13,00
	0+285	0+080	0.0210	23	215,00	10,00
	0+080	0+000	0.0050	40	80,00	2,00
CALLE 6	0+360	0+120	0.0200	22	240,00	11,00
	0+120	0+040	0.0313	18	80,00	5,00
	0+040	0+000	0.0050	27	40,00	2,00
CALLE 7	0+498	0+440	0.0016	30	58,00	2,00
	0+440	0+320	0.0014	23	120,00	6,00
	0+320	0+220	0.0083	20	100,00	5,00
CALLE 8	0+220	0+000	0.0300	20	220,00	11,00
	0+148	0+000	0.0170	44	148,00	4,00
	0+214	0+000	0.0050	50	214,00	5,00
CALLE 9	0+449	0+220	0.0050	50	229,00	5,00
	0+220	0+000	0.0050	50	220,00	5,00
	0+400	0+200	0.0050	50	200,00	4,00
CALLE 10N	0+200	0+000	0.0050	50	200,00	4,00
	0+400	0+200	0.0088	50	200,00	4,00
	0+200	0+000	0.0050	50	200,00	4,00
CALLE 10S	0+424	0+220	0.0012	50	204,00	5,00
	0+220	0+000	0.0050	50	220,00	5,00
	0+383	0+220	0.0120	35	173,00	5,00
CALLE 11	0+220	0+000	0.0050	37	220,00	6,00
	0+367	0+240	0.0290	45	127,00	3,00
	0+240	0+000	0.0050	40	240,00	6,00

- COLECTOR HA 0300

COLECTOR HA 0400

COLECTOR HA 0500

COLECTOR HA 0600

COLECTOR HA 0800

COLECTOR HA 01.000

COLECTOR HA 01.200

MARCO HA 2,50x2,00

LIMITE DEL SECTOR
- POZO PROYECTADO DE HA

ARQUETA PREFABRICADA DE HA

IMBORNAL

INTERCEPTORES

PROYECTO DE URBANIZACIÓN: ESTUDIO DE REDES HIDRÁULICAS
SECTOR ZG-SG-CT6 EN CABEZO DE TORRES (MURCIA)

PROMOTOR: JUNTA DE COMPENSACIÓN DE LA U.A. ÚNICA
DEL PLAN PARCIAL INDUSTRIAL SECTOR ZG-SG-CT6

TÍTULO DEL PLANO: PLANTA IMBORNALES

AUTORES DE LA SEPARATA:
ANTONIO DÍEZ RIQUELME
ICCP

GRUSAMAR
REGISTRO
14/05/2019
190571/21146
CDPH

PLANO Nº: P1.2
LÁMINA 2 DE 2