


PERFIL : —————


PERFIL : —————

PERFIL : —————

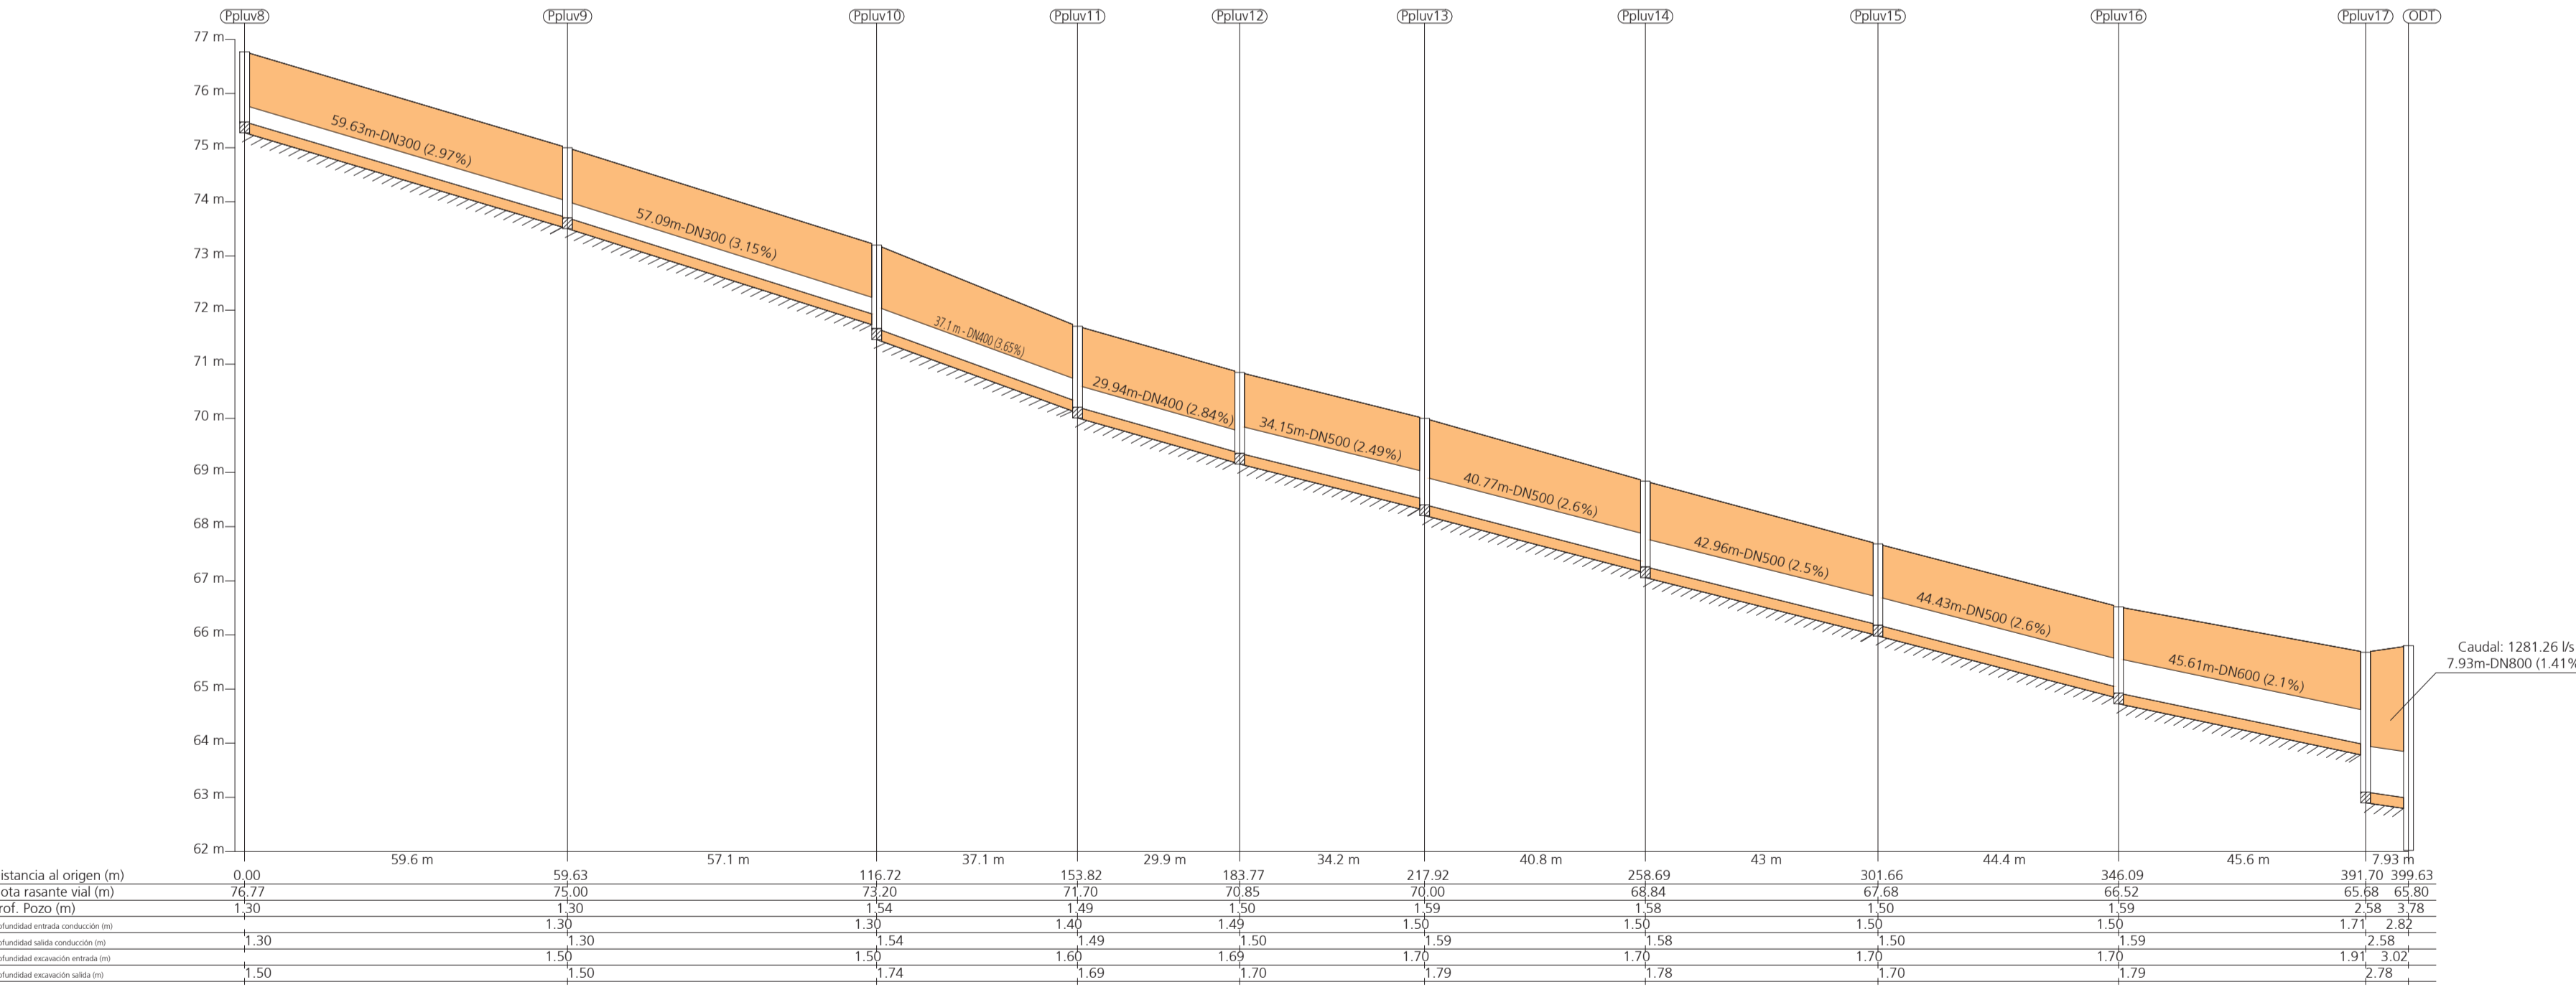

PERFIL : —————

PERFIL : —————

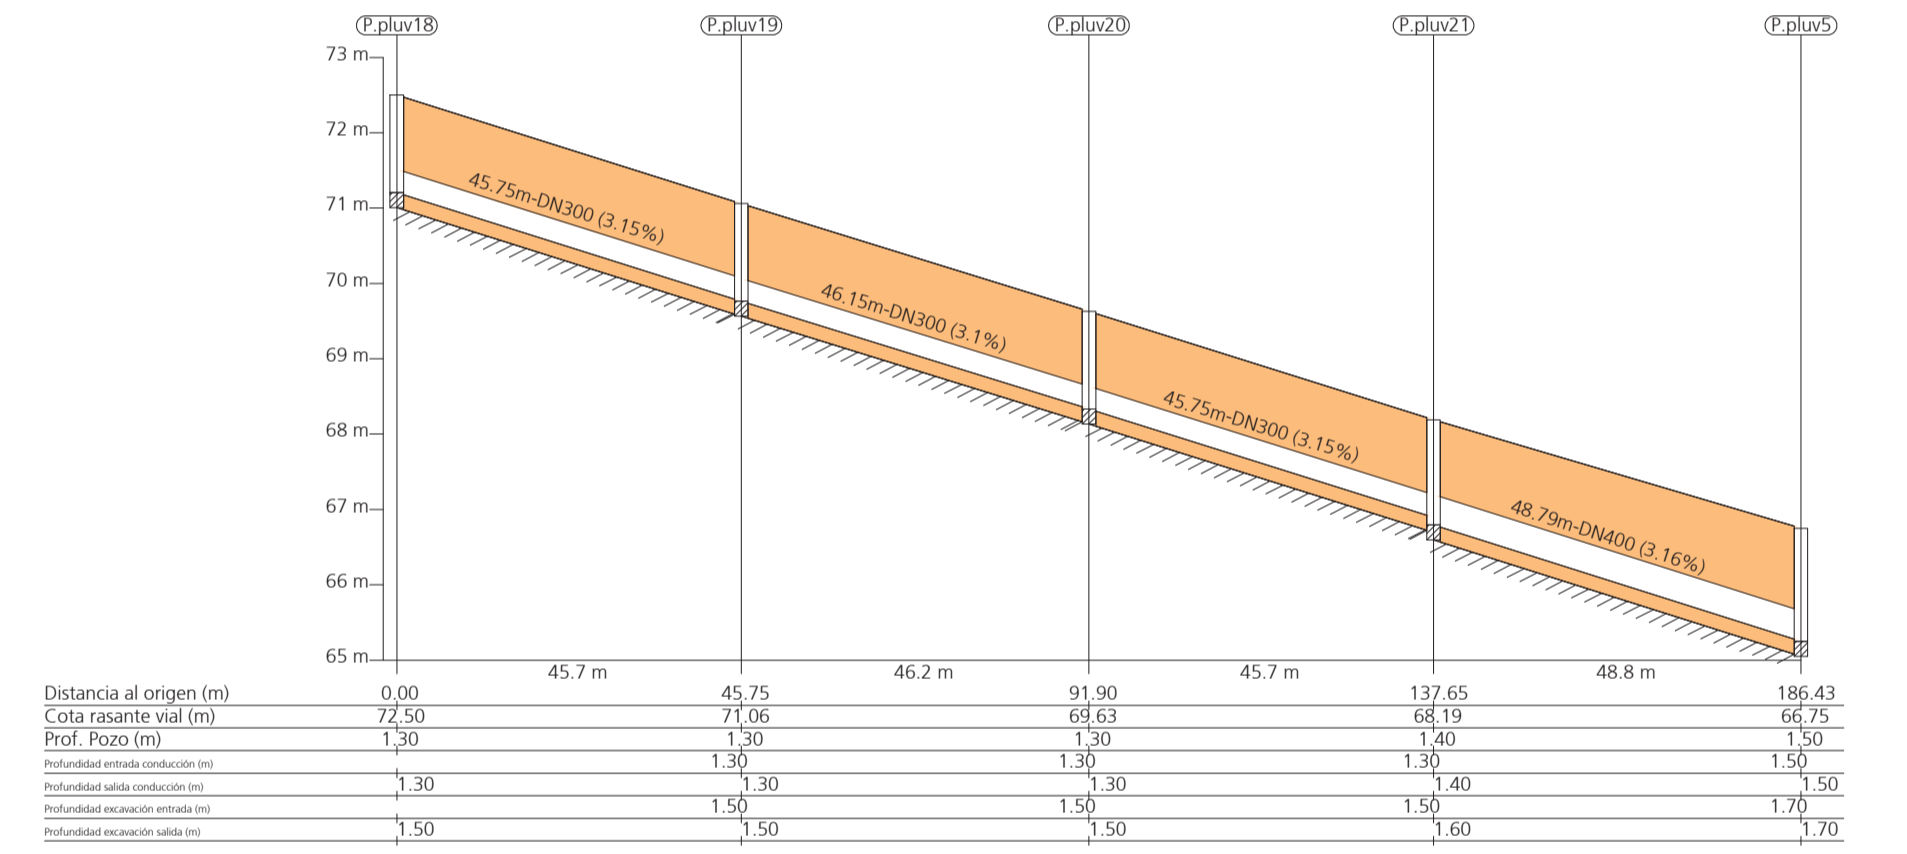

PERFIL : —————



PROYECTO DE URBANIZACIÓN: ESTUDIO DE REDES HIDRÁULICAS
SECTOR ZG-SG-CT6 EN CABEZO DE TORRES (MURCIA)

PROMOTOR: JUNTA DE COMPENSACIÓN DE LA U.A. ÚNICA
DEL PLAN PARCIAL INDUSTRIAL SECTOR ZG-SG-CT6

TÍTULO DEL PLANO: PERFILES LONGITUDINALES
RED SEPARATIVA PLUVIALES

AUTORES DE LA SEPARATA: ANTONIO RADEZ RIQUELME
JESUS ZARRA SERRANO

ESCALA: 1:1000
PLANO Nº: P.1.3.2

REGISTRO: 14/05/2019
1905712/146
CDPH

COAMU REGISTRO

ARQUITECTOS: ANTONIO RADEZ RIQUELME
JESUS ZARRA SERRANO


INGENIEROS DE OBRAS DE ARQUITECTURA: ANTONIO RADEZ RIQUELME
JESUS ZARRA SERRANO

INGENIEROS DE OBRAS DE INGENIERIA: ANTONIO RADEZ RIQUELME
JESUS ZARRA SERRANO






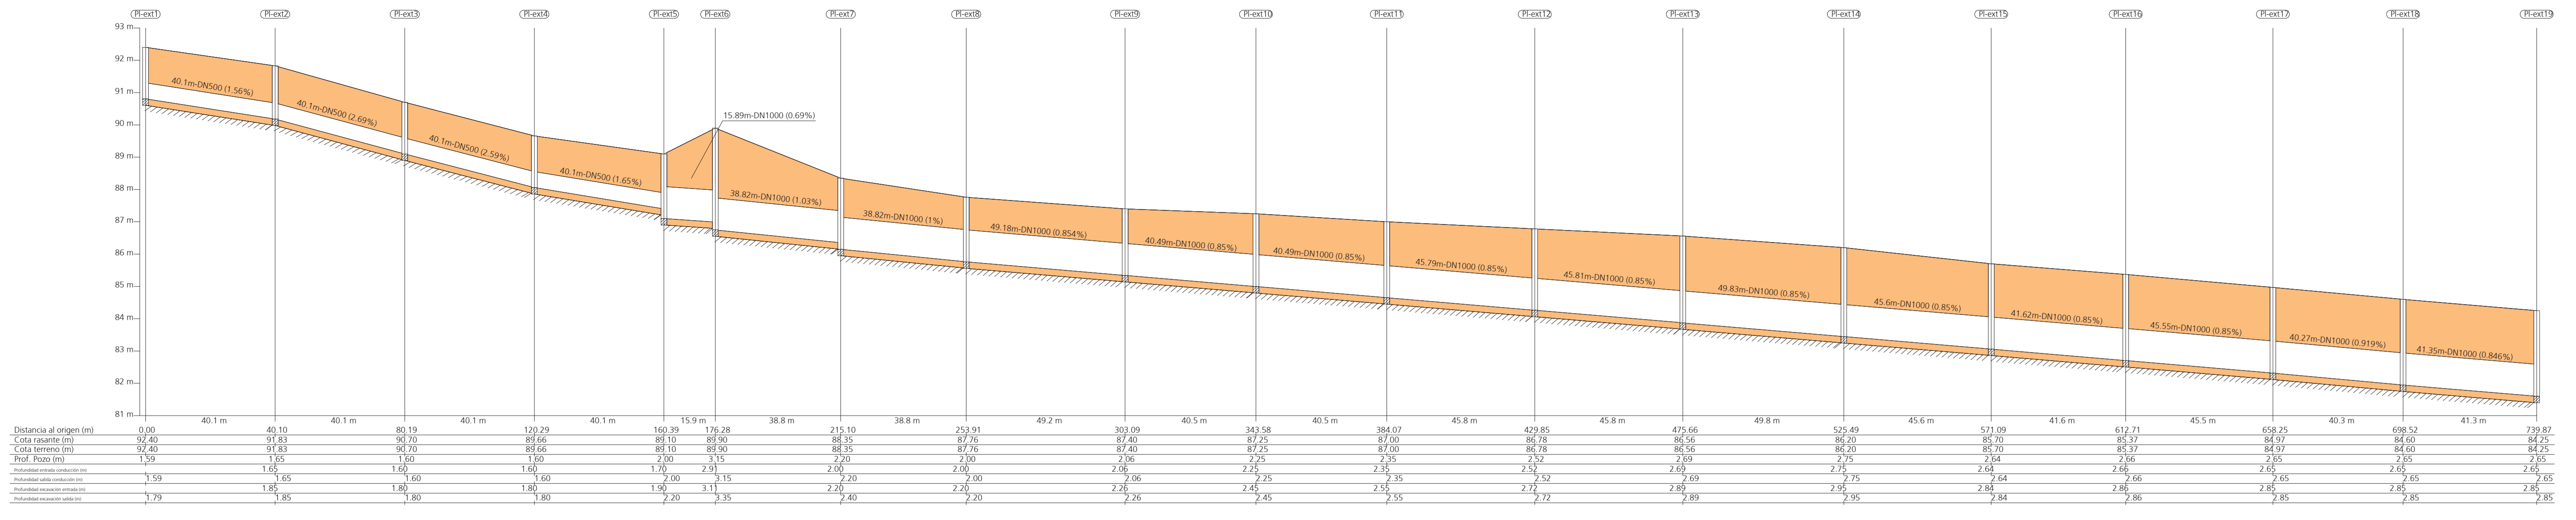

PERFIL : —————

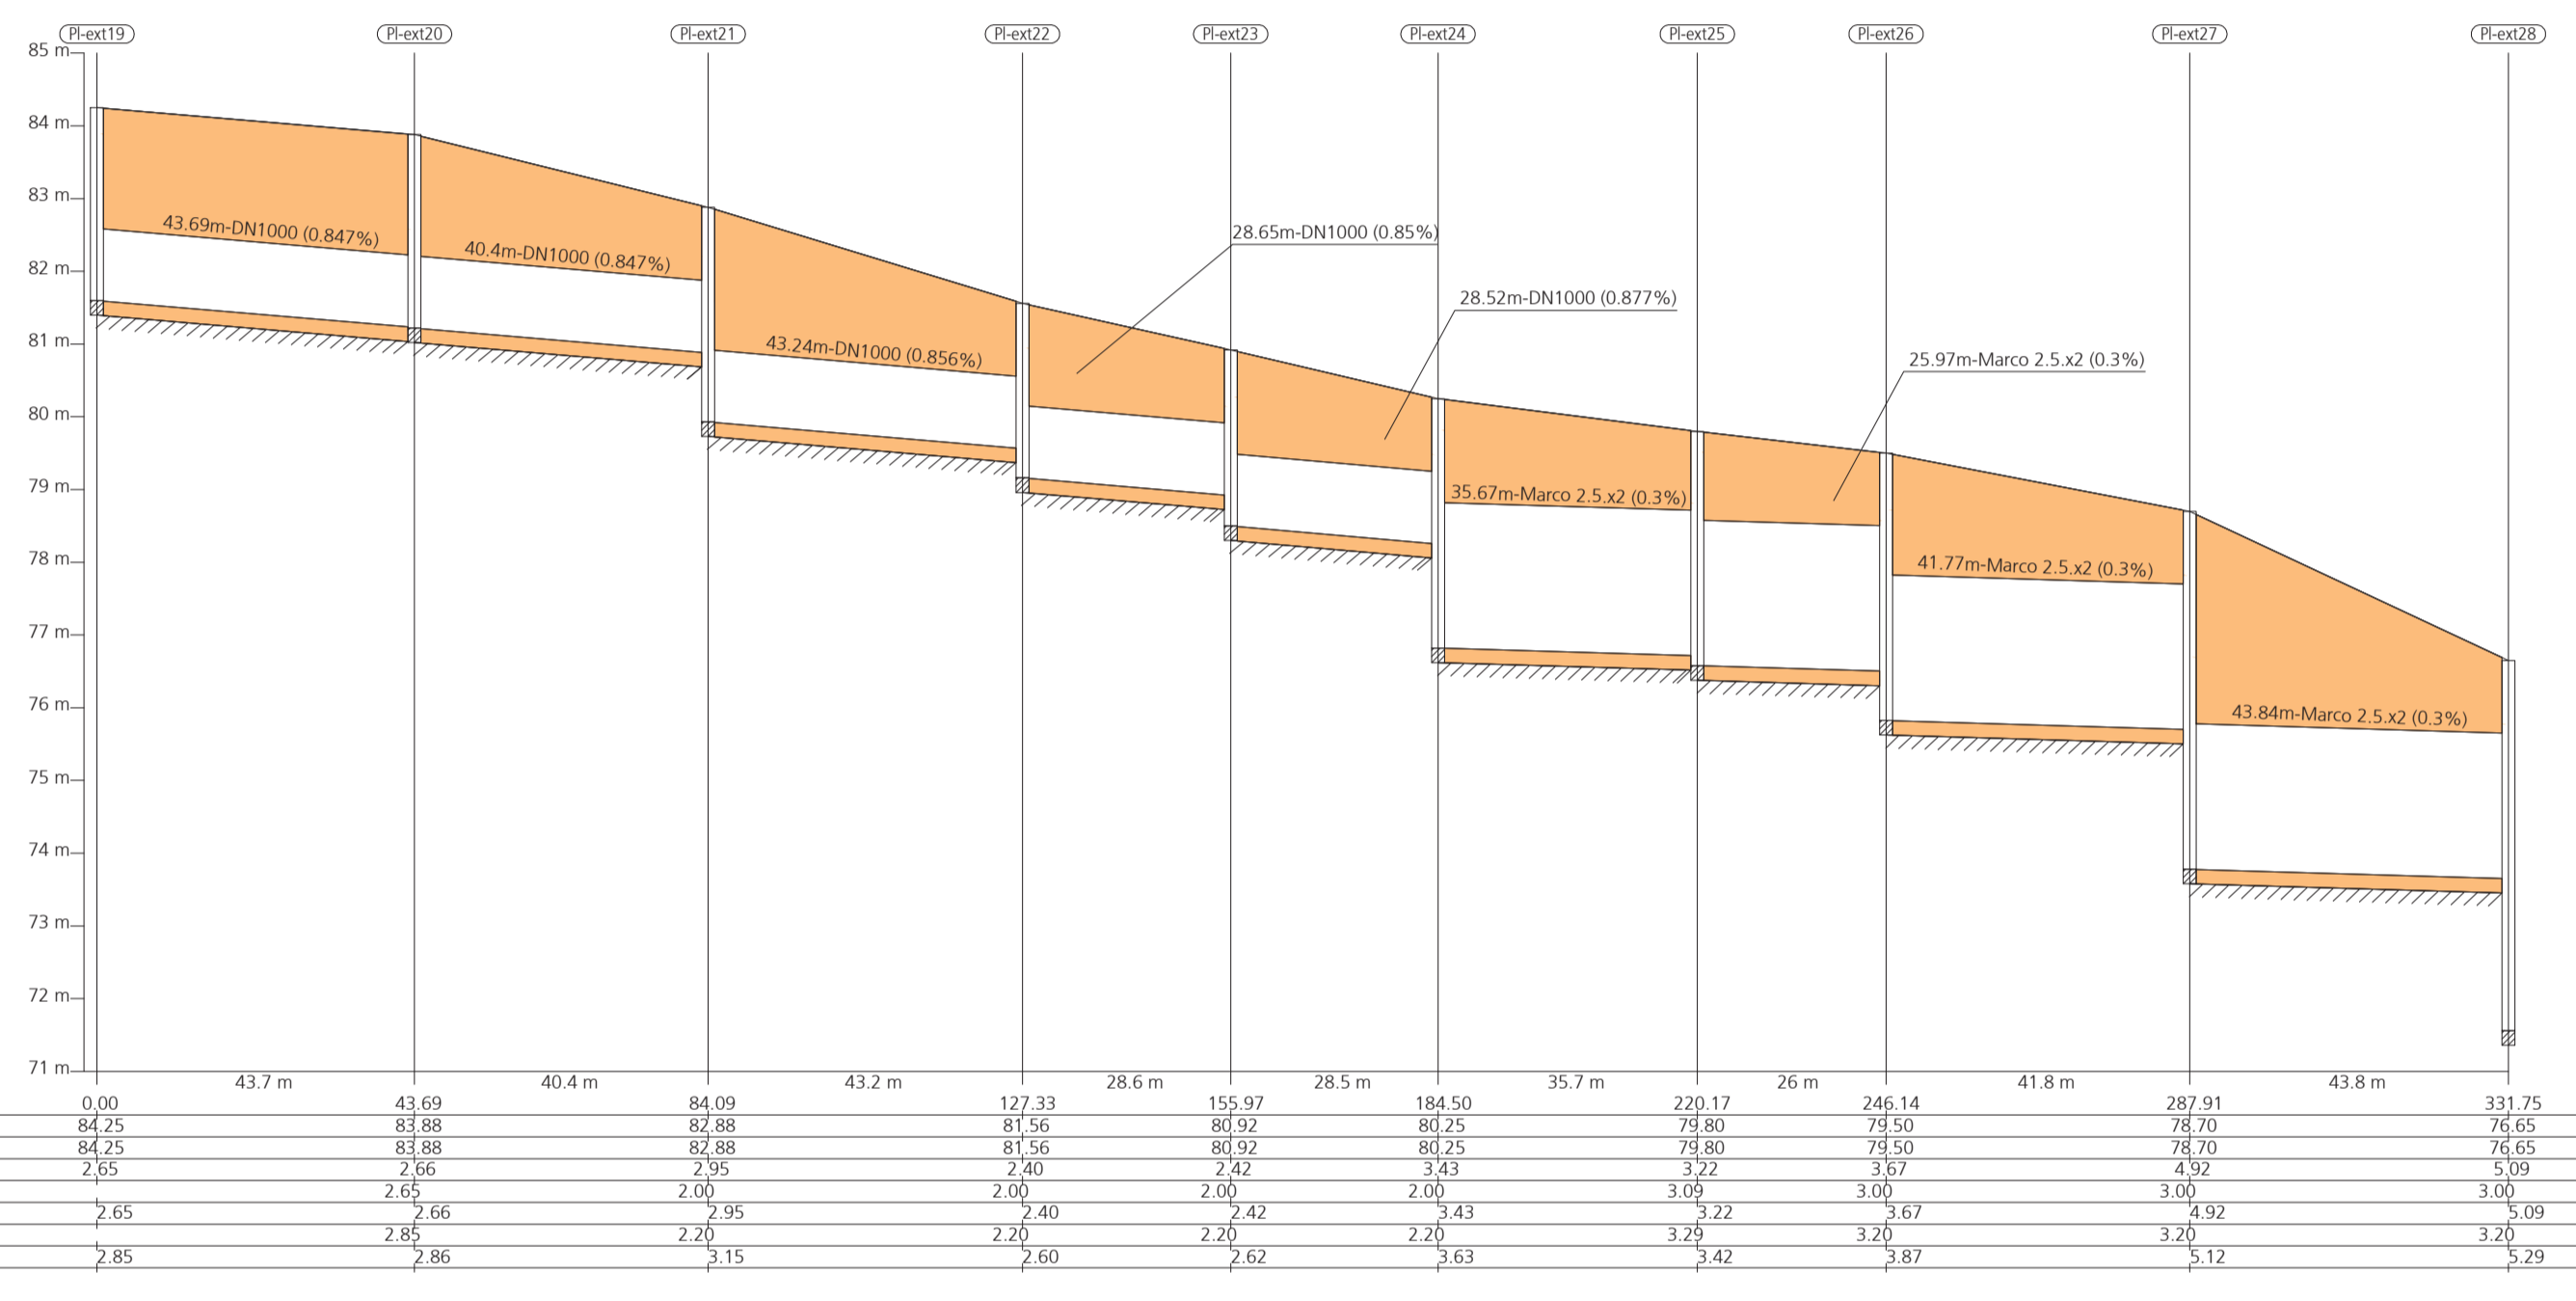

PERFIL : —————

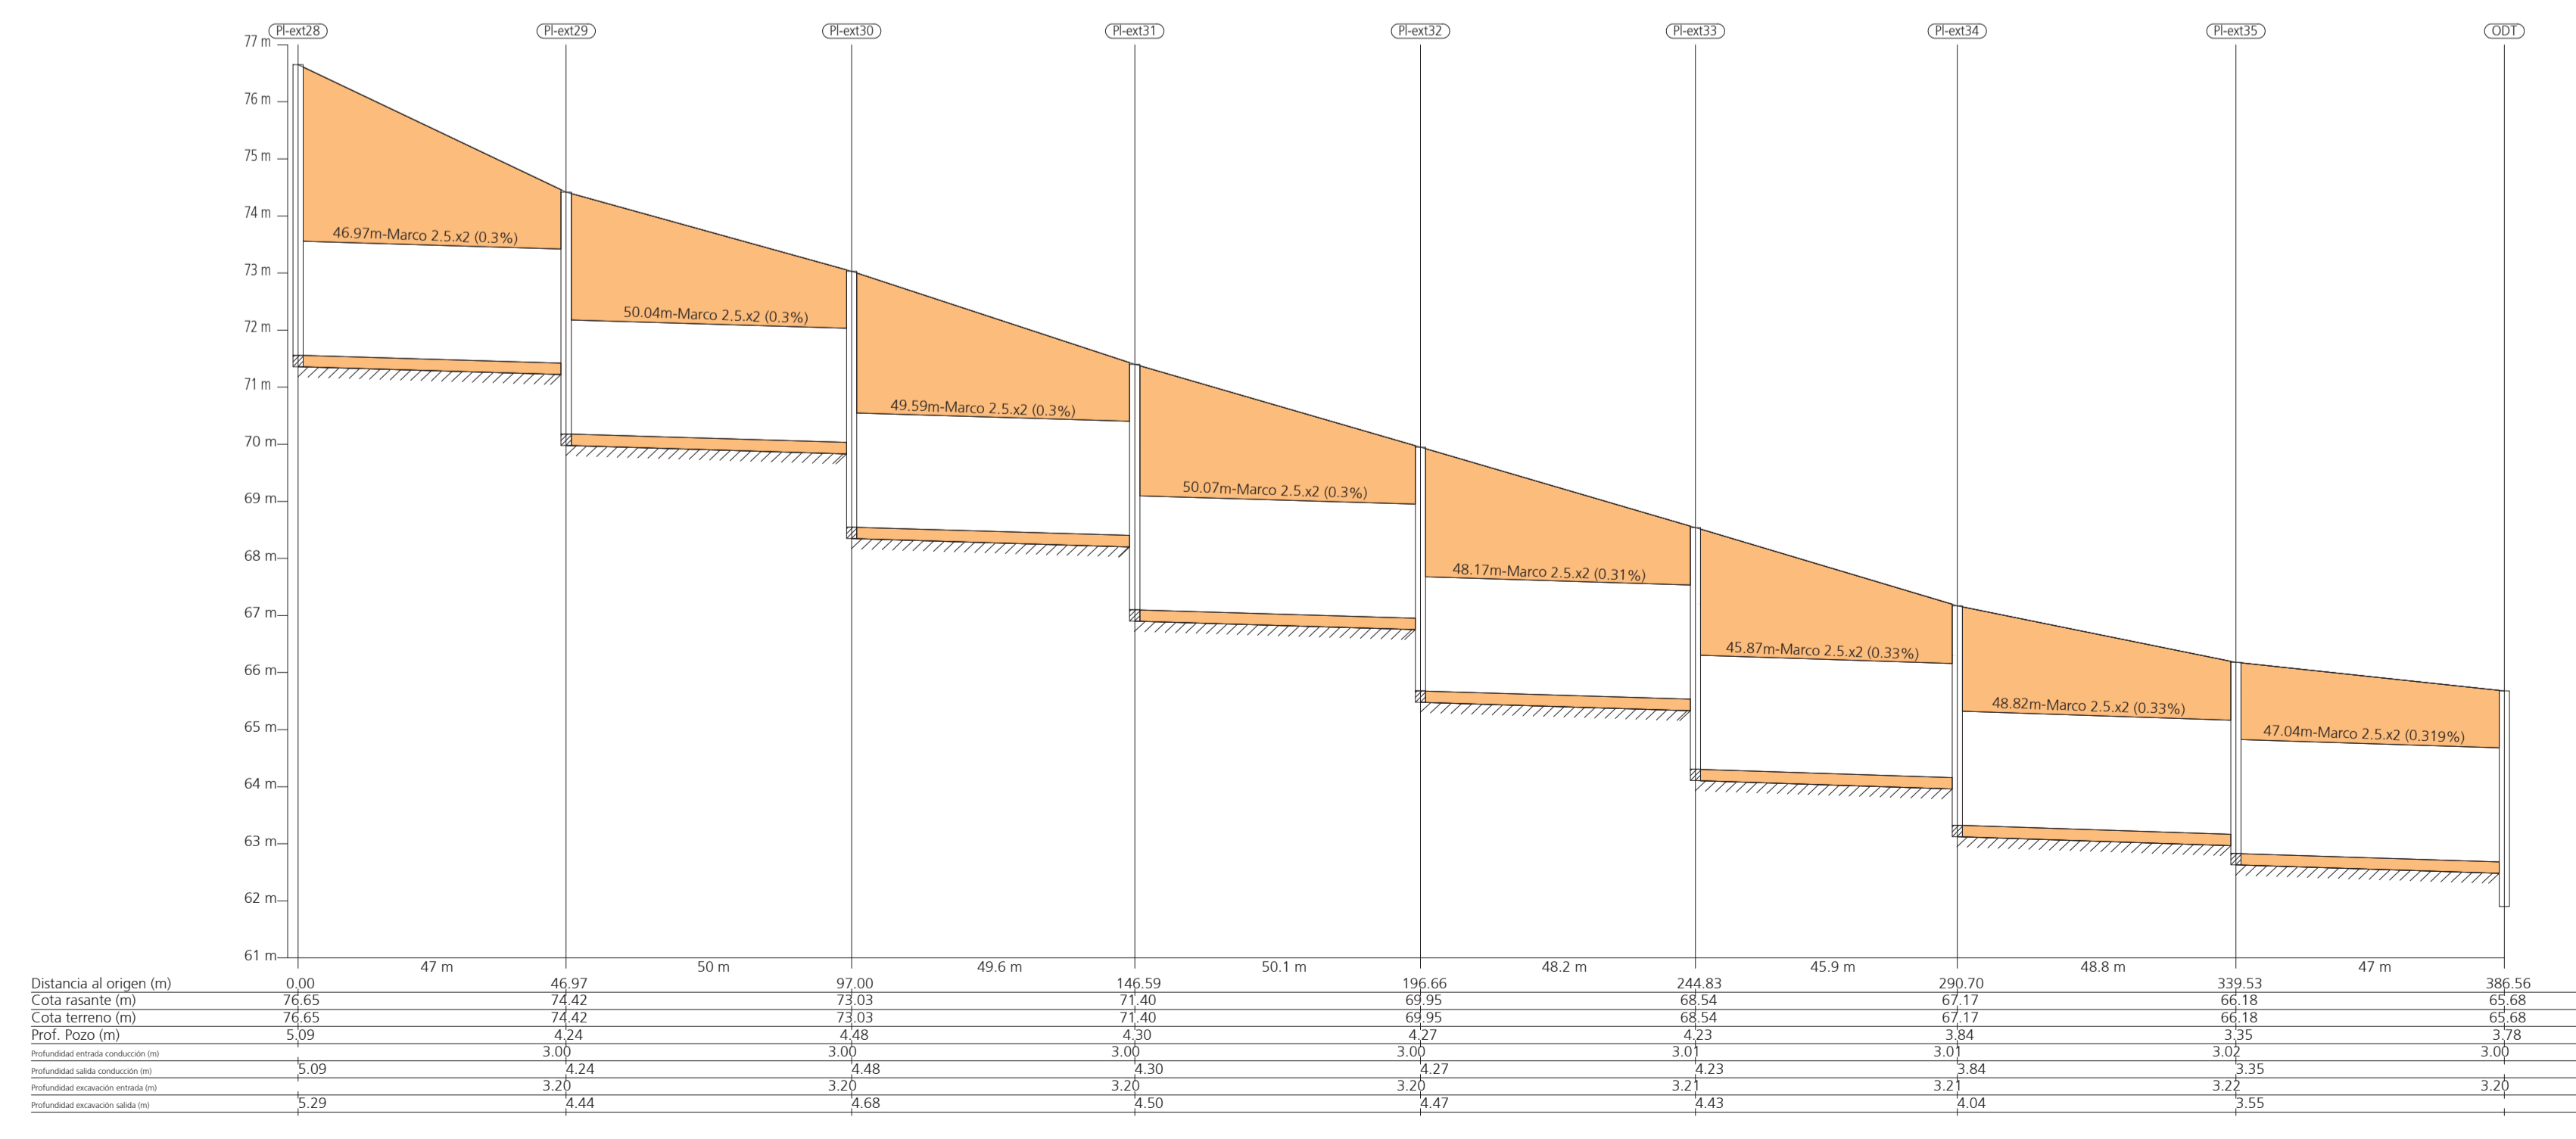

PERFIL : —————



PROYECTO DE URBANIZACIÓN: ESTUDIO DE REDES HIDRÁULICAS
SECTOR ZG-SG-CT6 EN CABEZO DE TORRES (MURCIA)

PROMOTOR: JUNTA DE COMPENSACIÓN DE LA U.A. ÚNICA
DEL PLAN PARCIAL INDUSTRIAL SECTOR ZG-SG-CT6

TÍTULO DEL PLANO: PERFILES LONGITUDINALES
RED SEPARATIVA PLUVIALES

AUTORES DE LA SEPARATIVA: ANTONIO DE LA SERRANA E.C.P. / JESUS ZARRA SERRANO ARQUITECTO

ESCALA: 1:1.000

PLANO Nº: P.1.3.2

14/05/2019 190571/2146 CDPH

GRUSAMAR REGISTRO

ARQUITECTOS

INGENIEROS

PROYECTOS


