

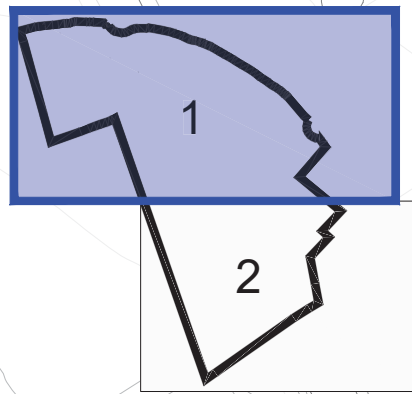
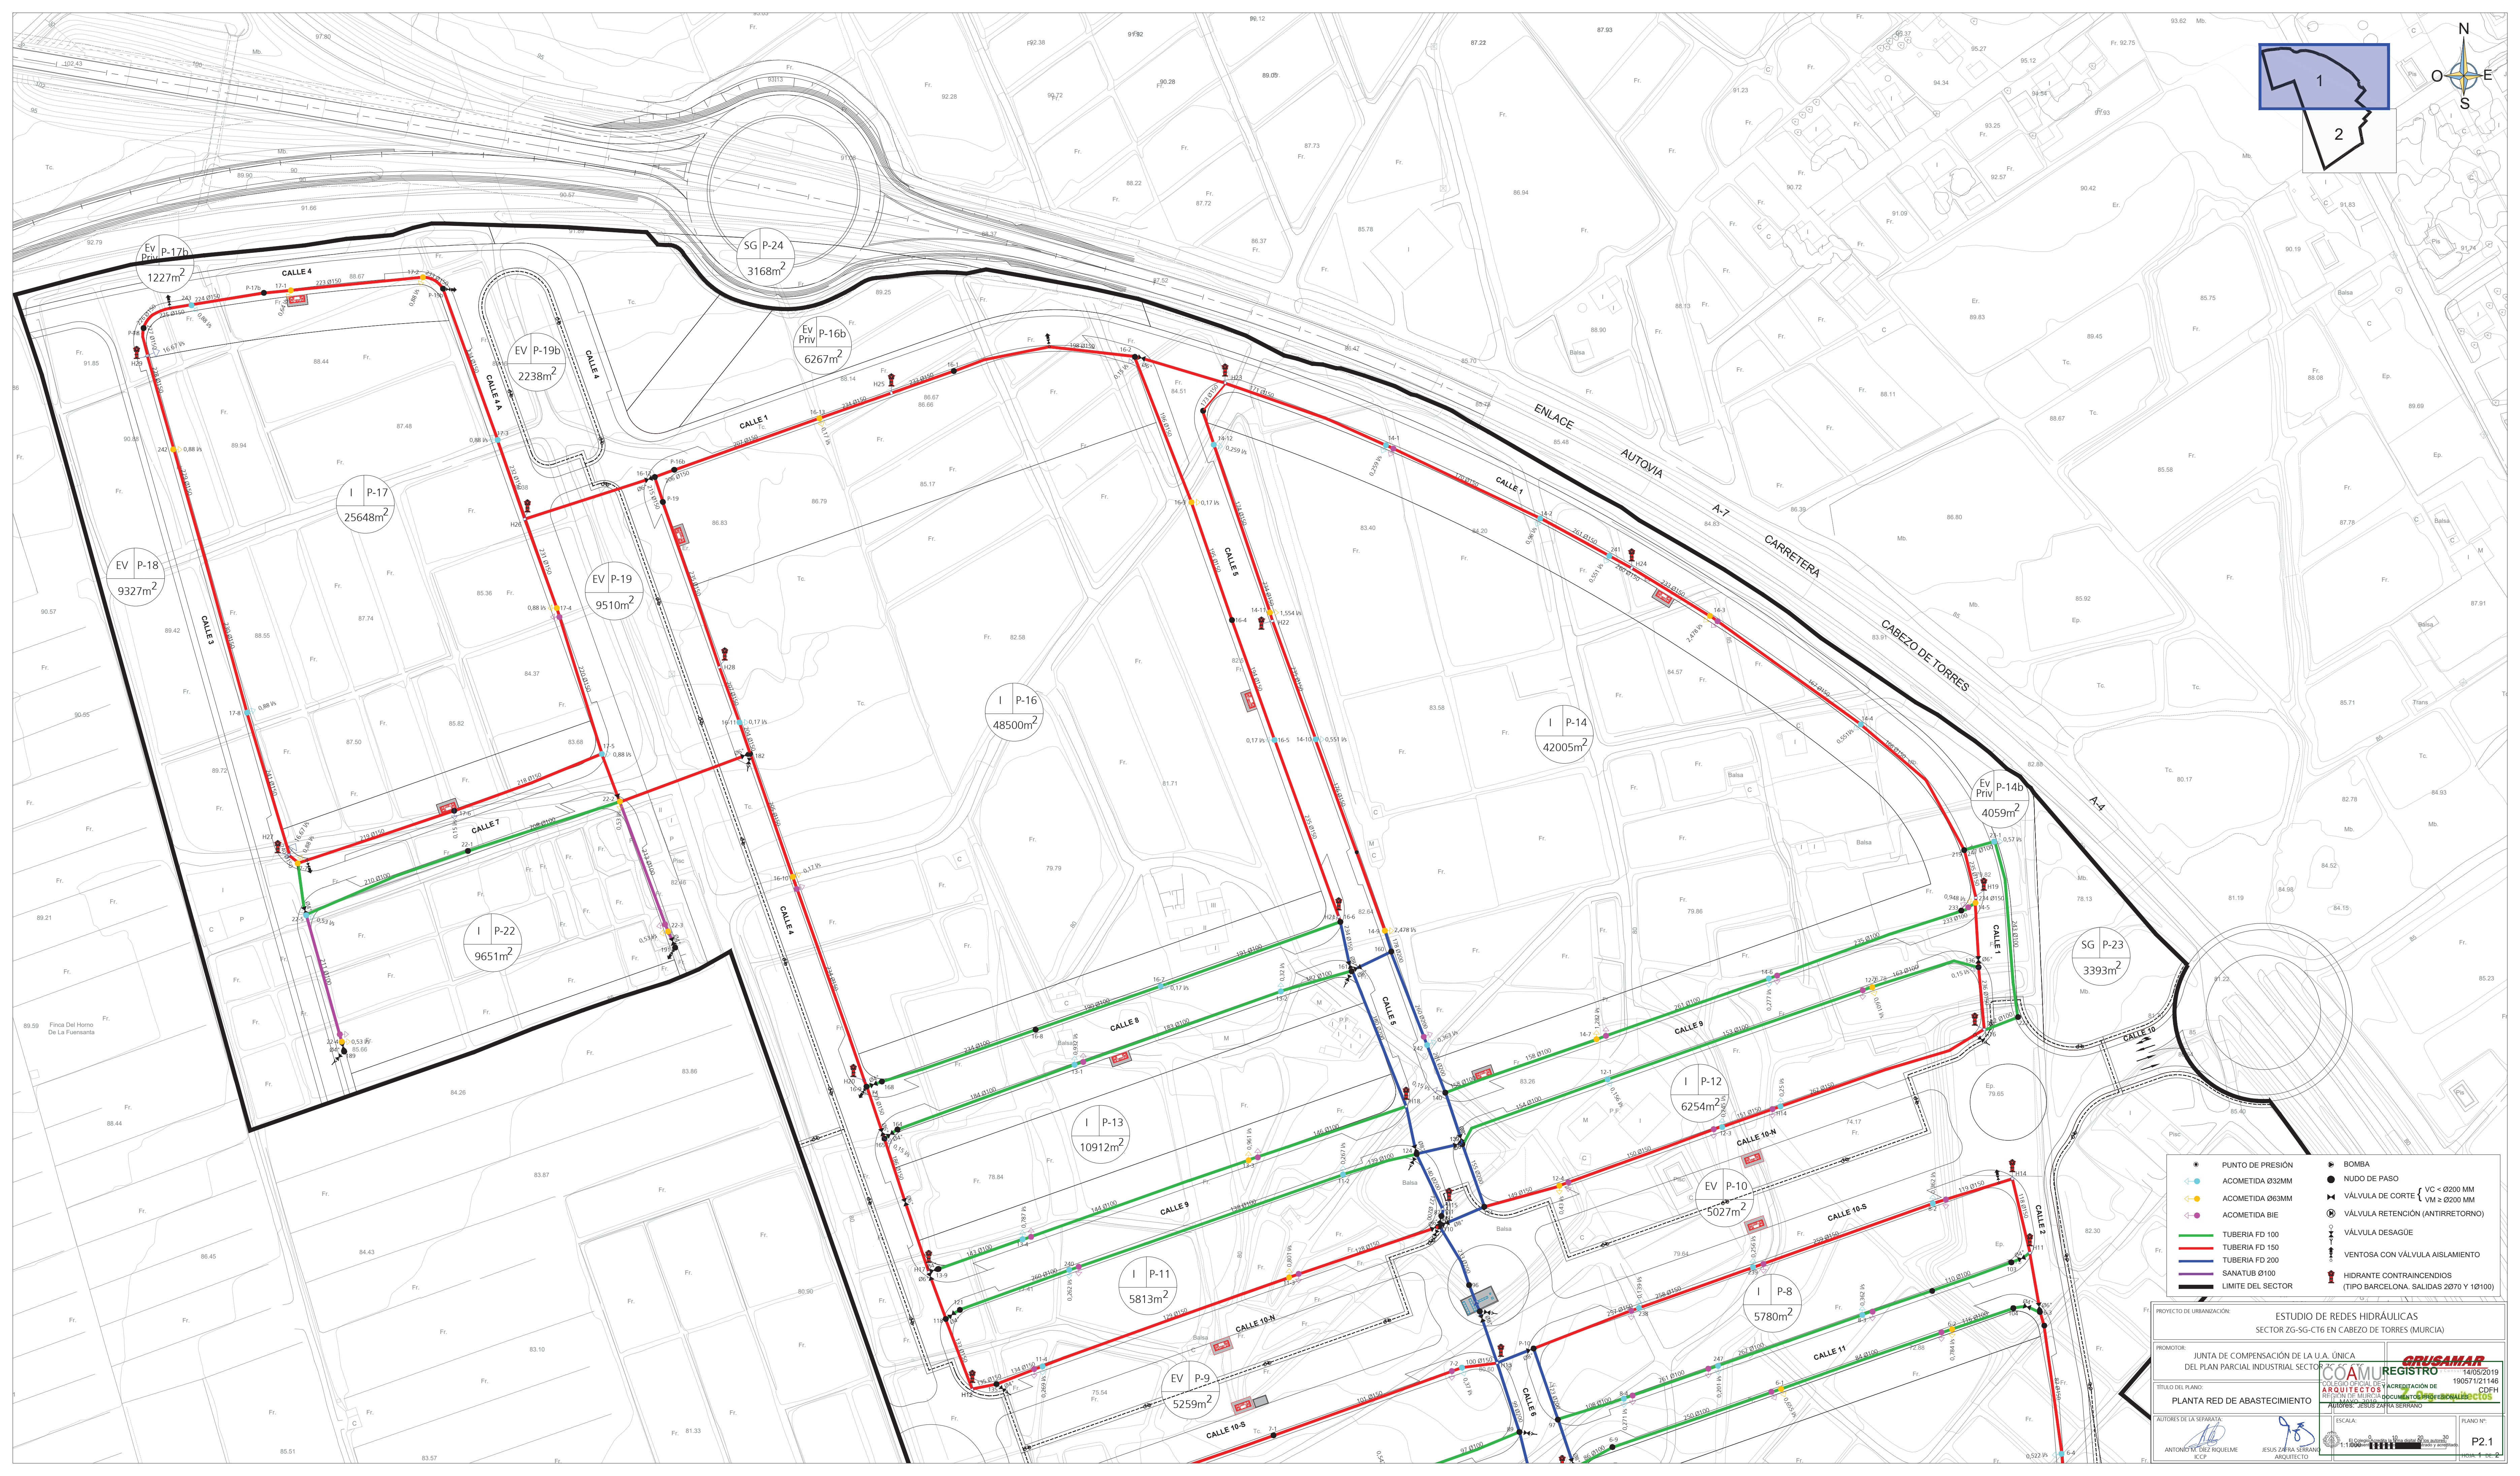


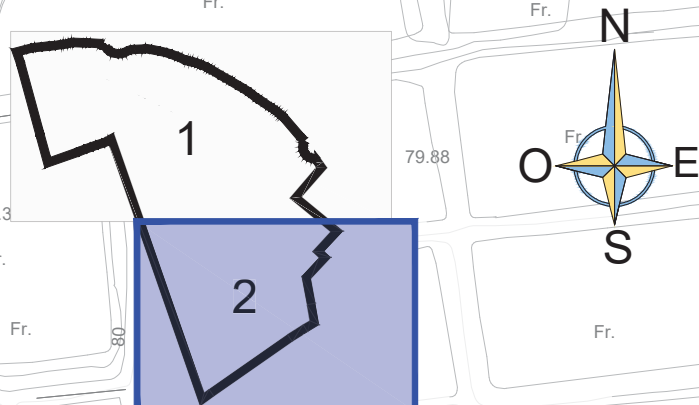

- | | |
|---------------------|--|
| ● PUNTO DE PRESIÓN | ● BOMBA |
| ● ACOMETIDA Ø32MM | ● NUDO DE PASO |
| ● ACOMETIDA Ø63MM | ● VÁLVULA DE CORTE VC < Ø200 MM |
| ● ACOMETIDA BIE | ● VÁLVULA RETENCIÓN (ANTIRRETORNO) |
| — TUBERIA FD 100 | ● VÁLVULA DESAGÜE |
| — TUBERIA FD 150 | ● VENTOSA CON VÁLVULA AISLAMIENTO |
| — TUBERIA FD 200 | ● HIDRANTE CONTRAINCIDIOS |
| — SANATUB Ø100 | (TIPO BARCELONA. SALIDAS 2070 Y 10100) |
| — LIMITE DEL SECTOR | |

PROYECTO DE URBANIZACIÓN: ESTUDIO DE REDES HIDRAULICAS	
SECTOR ZG-SG-C16 EN CABEZO DE TORRES (MURCIA)	
PROMOTOR:	JUNTA DE COMPENSACIÓN DE LA U.A. ÚNICA DEL PLAN PARCIAL INDUSTRIAL SECTOR ZG
TÍTULO DEL PLANO: PLANTA RED DE ABASTECIMIENTO	
AUTORES DE LA SEPARATA: ANTONIO DE LA ROSA, INGENIERO DE OBRAS PÚBLICAS	
AUTORES: JESÚS ZARZA SERRANO, INGENIERO DE OBRAS PÚBLICAS	
ESCALA:	1:1000
FECHA:	14/05/2019
REGISTRO:	COAMUR 19057121146
PROYECTO:	19057121146
PLANO Nº:	P.2.1

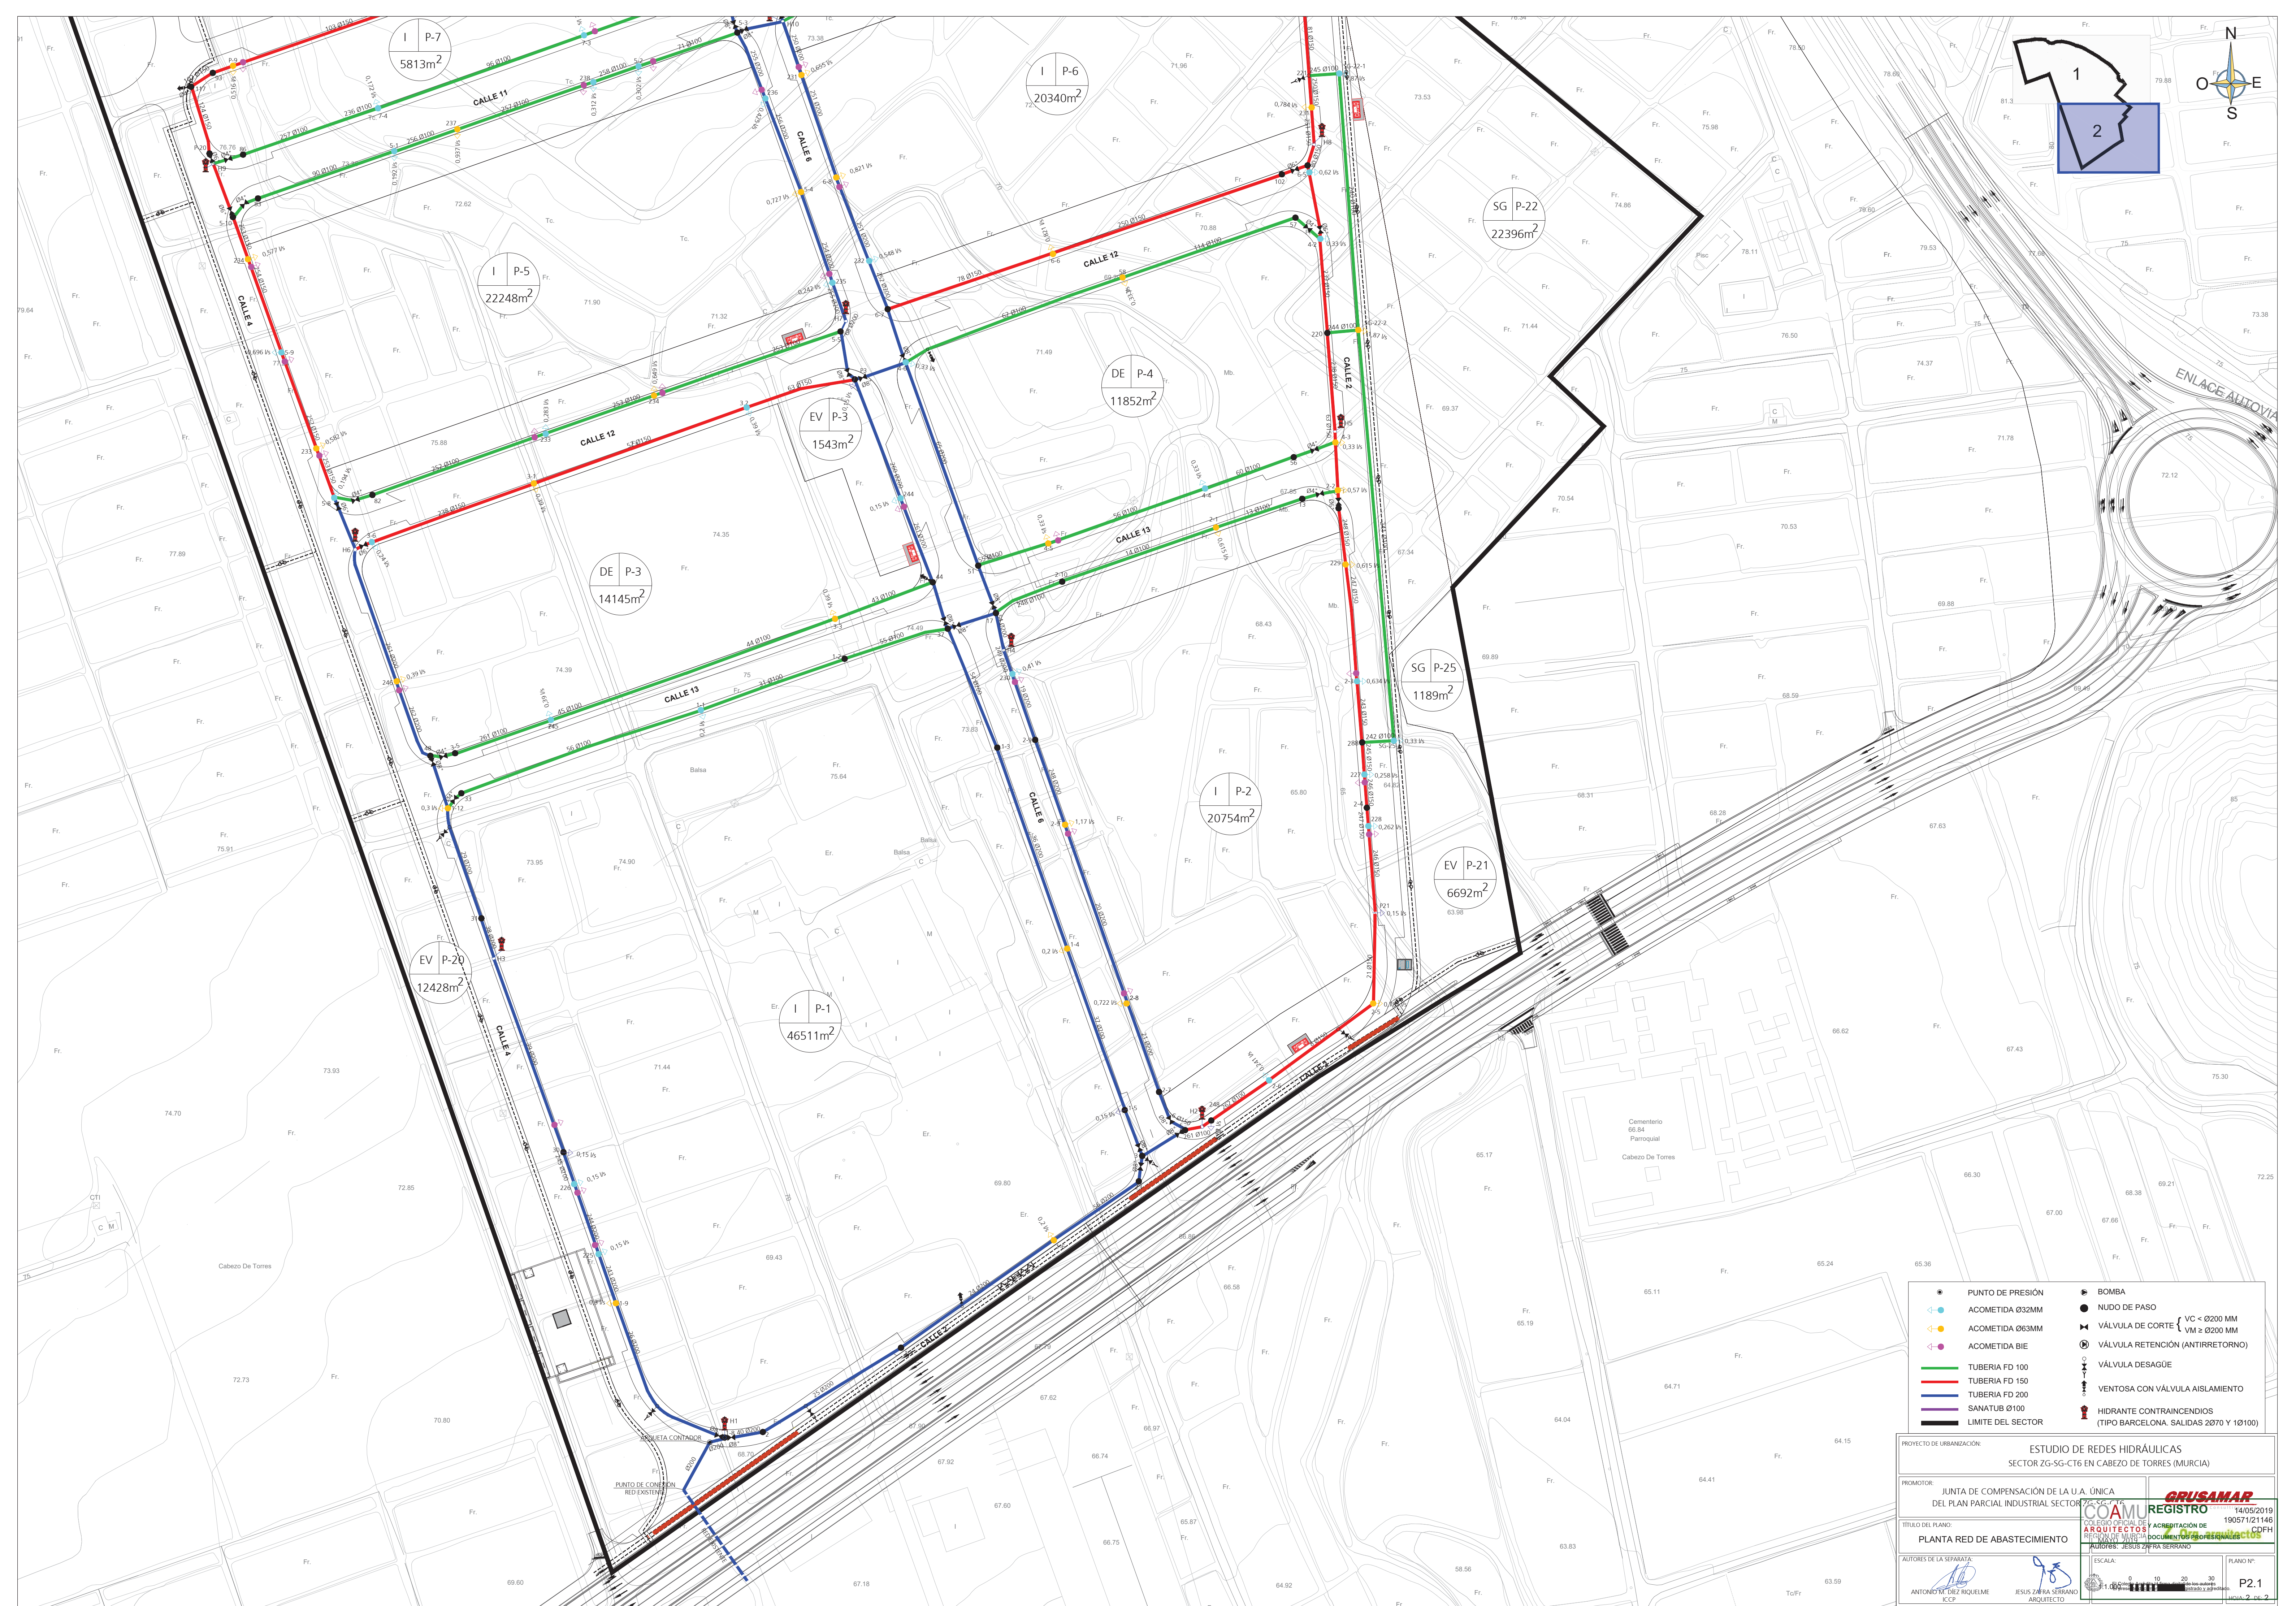

PROYECTO DE URBANIZACIÓN: ESTUDIO DE REDES HIDRÁULICAS SECTOR ZG-SG-CT6 EN CABEZO DE TORRES (MURCIA)	
PROMOTOR: JUNTA DE COMPENSACIÓN DE LA U.A. ÚNICA DEL PLAN PARCIAL INDUSTRIAL SECTOR ZG-SG-CT6	GRUSAMAR CONSEJO OFICIAL DE ARQUITECTOS DE MURCIA 14/05/2019 190571/21146 CDPH
TÍTULO DEL PLANO: PLANTA RED DE ABASTECIMIENTO	
AUTORES DE LA SEPARATA: ANTONIO M. DEZ RIQUELME ICCP	ESCALA: 1:1000 PLANO Nº: P.2.1