
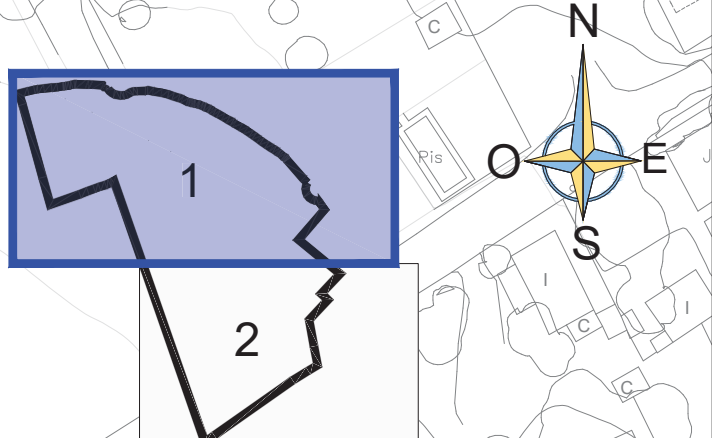


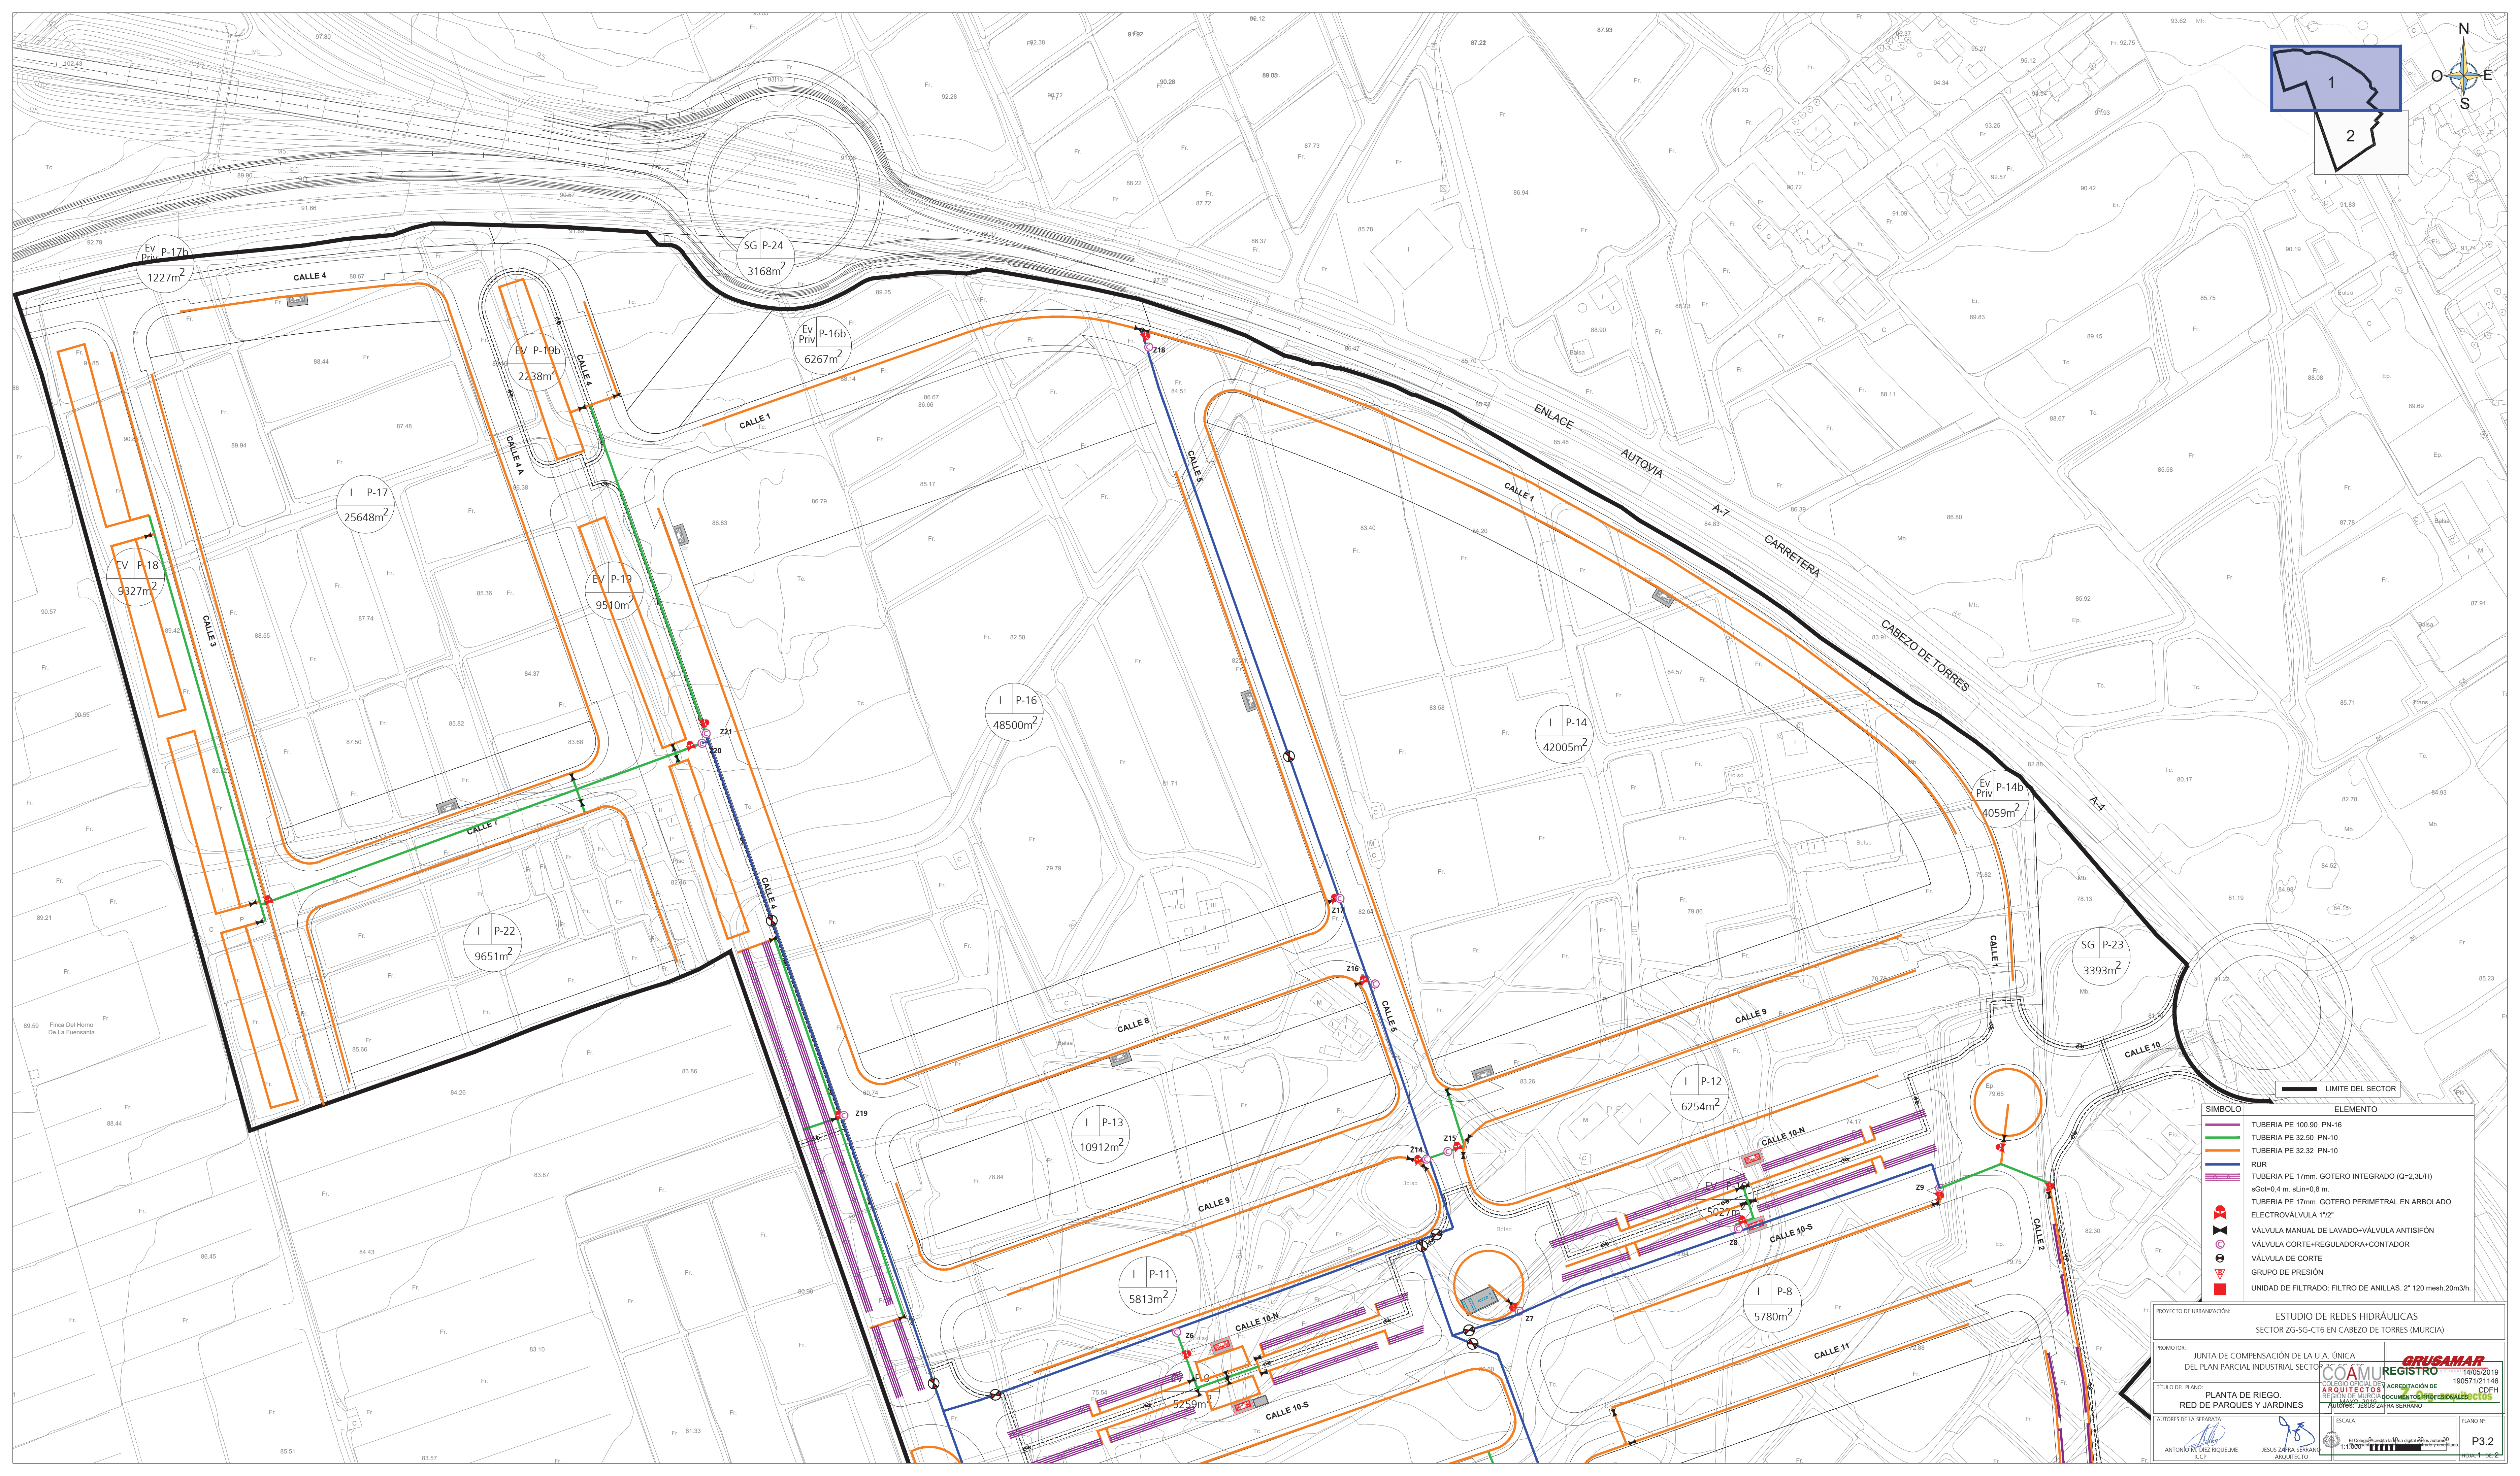

SÍMBOLO	ELEMENTO
	TUBERIA PE 100.90 PN-16
	TUBERIA PE 32.50 PN-10
	TUBERIA PE 32.32 PN-10
	RUR
	TUBERIA PE 17mm. GOTERO INTEGRADO (Q=2.3L/H) sGot=0.4 m. sLin=0.8 m.
	TUBERIA PE 17mm. GOTERO PERIMETRAL EN ARBOLADO
	ELECTROVÁLVULA 1 1/2"
	VÁLVULA MANUAL DE LAVADO+VÁLVULA ANTISIFÓN
	VÁLVULA CORTE-REGULADORA+CONTADOR
	VÁLVULA DE CORTE
	GRUPO DE PRESIÓN
	UNIDAD DE FILTRADO: FILTRO DE ANILLAS. 2" 120 mesh.20m3/h.

PROYECTO DE URBANIZACIÓN:
ESTUDIO DE REDES HIDRÁULICAS
SECTOR ZG-SG-C16 EN CABEZO DE TORRES (MURCIA)



PROMOTOR:
JUNTA DE COMPENSACIÓN DE LA U.A. ÚNICA
DEL PLAN PARCIAL INDUSTRIAL SECTOR ZG

TÍTULO DEL PLANO:
PLANTA DE RIEGO.
RED DE PARQUES Y JARDINES

AUTORES DE LA SEPARATA:
ANTONIO DE LA ROSA
ICCP

ESCALA:
1:1000

PLANO Nº:
P3.2

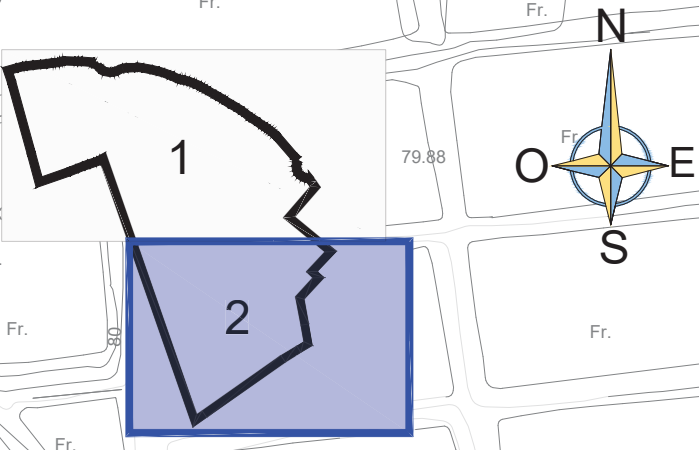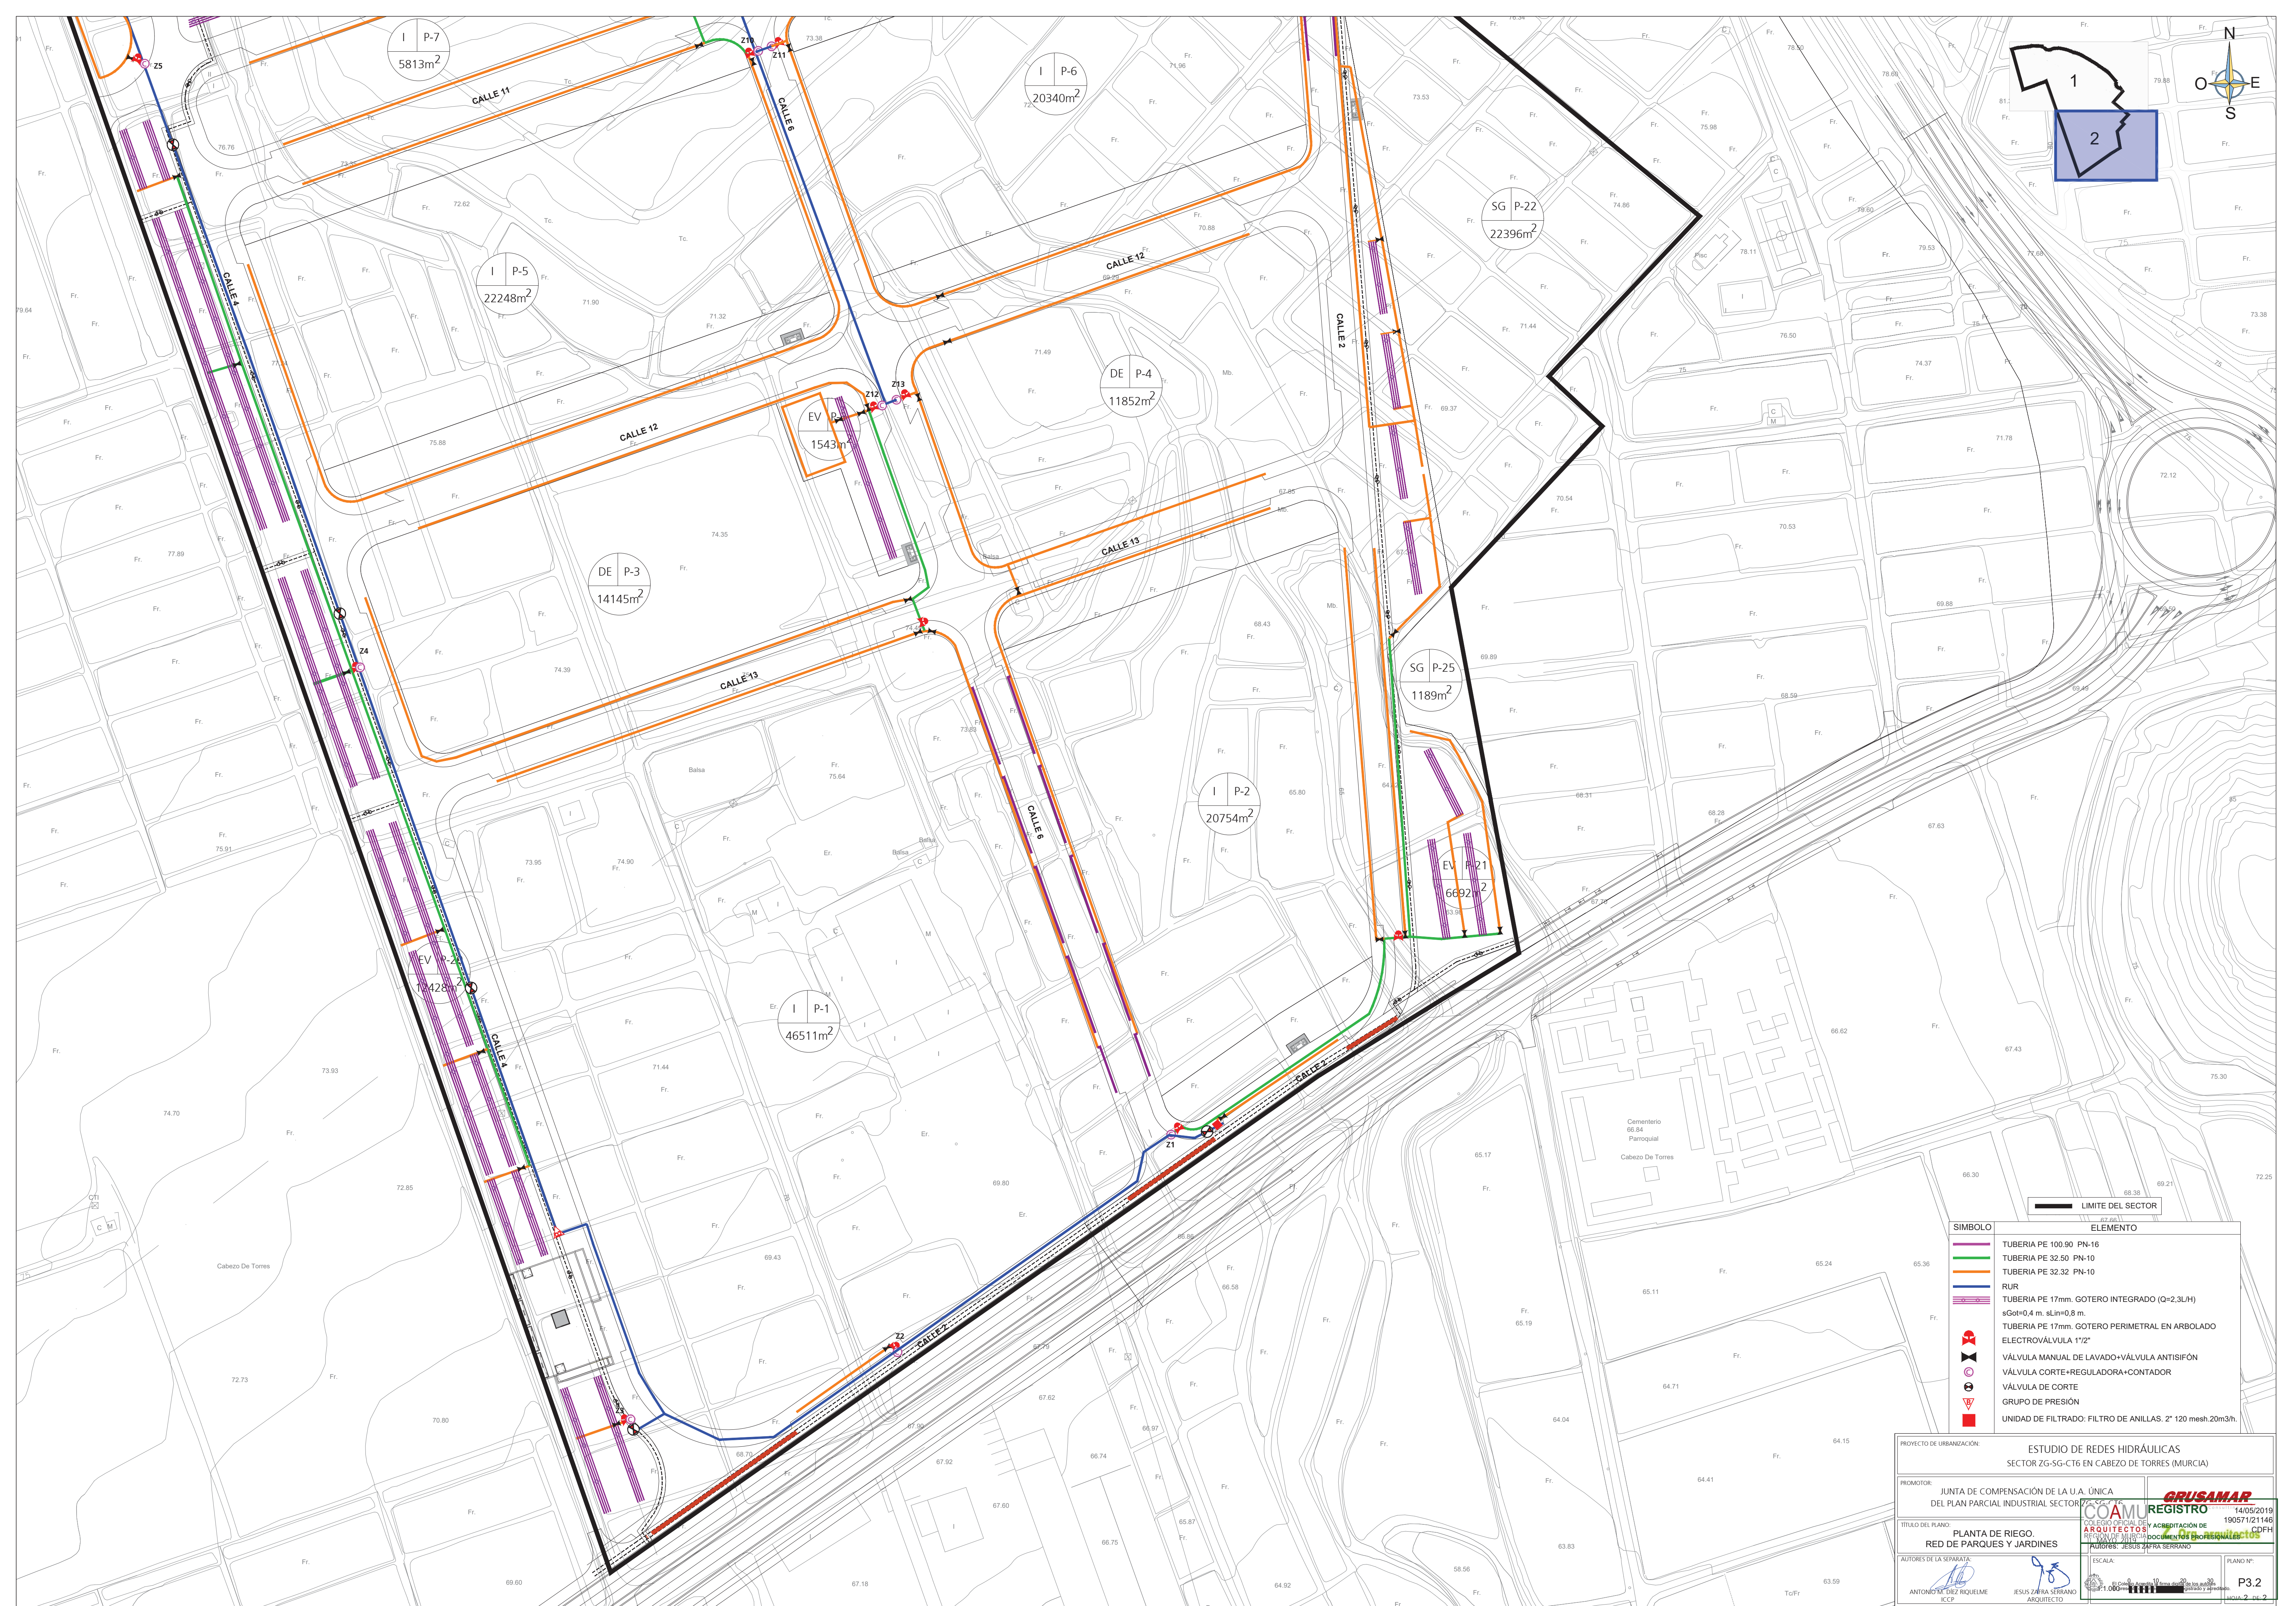

SÍMBOLO	ELEMENTO
	TUBERIA PE 100.90 PN-16
	TUBERIA PE 32.50 PN-10
	TUBERIA PE 32.32 PN-10
	RUR
	TUBERIA PE 17mm. GOTERO INTEGRADO (Q=2,3L/H) sGot=0,4 m. sLin=0,8 m.
	TUBERIA PE 17mm. GOTERO PERIMETRAL EN ARBOLADO
	ELECTROVÁLVULA 1"1/2"
	VÁLVULA MANUAL DE LAVADO+VÁLVULA ANTISIFÓN
	VÁLVULA CORTE+REGULADORA+CONTADOR
	VÁLVULA DE CORTE
	GRUPO DE PRESIÓN
	UNIDAD DE FILTRADO: FILTRO DE ANILLAS. 2" 120 mesh.20m3/h.

PROYECTO DE URBANIZACIÓN:
ESTUDIO DE REDES HIDRÁULICAS
SECTOR ZG-SG-CT6 EN CABEZO DE TORRES (MURCIA)

PROMOTOR:
JUNTA DE COMPENSACIÓN DE LA U.A. ÚNICA
DEL PLAN PARCIAL INDUSTRIAL SECTOR ZG-SG-CT6

TÍTULO DEL PLANO:
PLANTA DE RIEGO.
RED DE PARQUES Y JARDINES

AUTORES DE LA SEPARATA:
ANTONIO M. DIEZ RIQUELME
ICCP

COAMU REGISTRO
14/05/2019
190571/21146
CDPH

CRUSAMAR
14/05/2019
190571/21146
CDPH

ESCALA:
1:1.000
El plano se elabora a escala de 1:1.000 y se reproduce a esta escala.

PLANO Nº:
P3.2
FOLIO 2 DE 2