
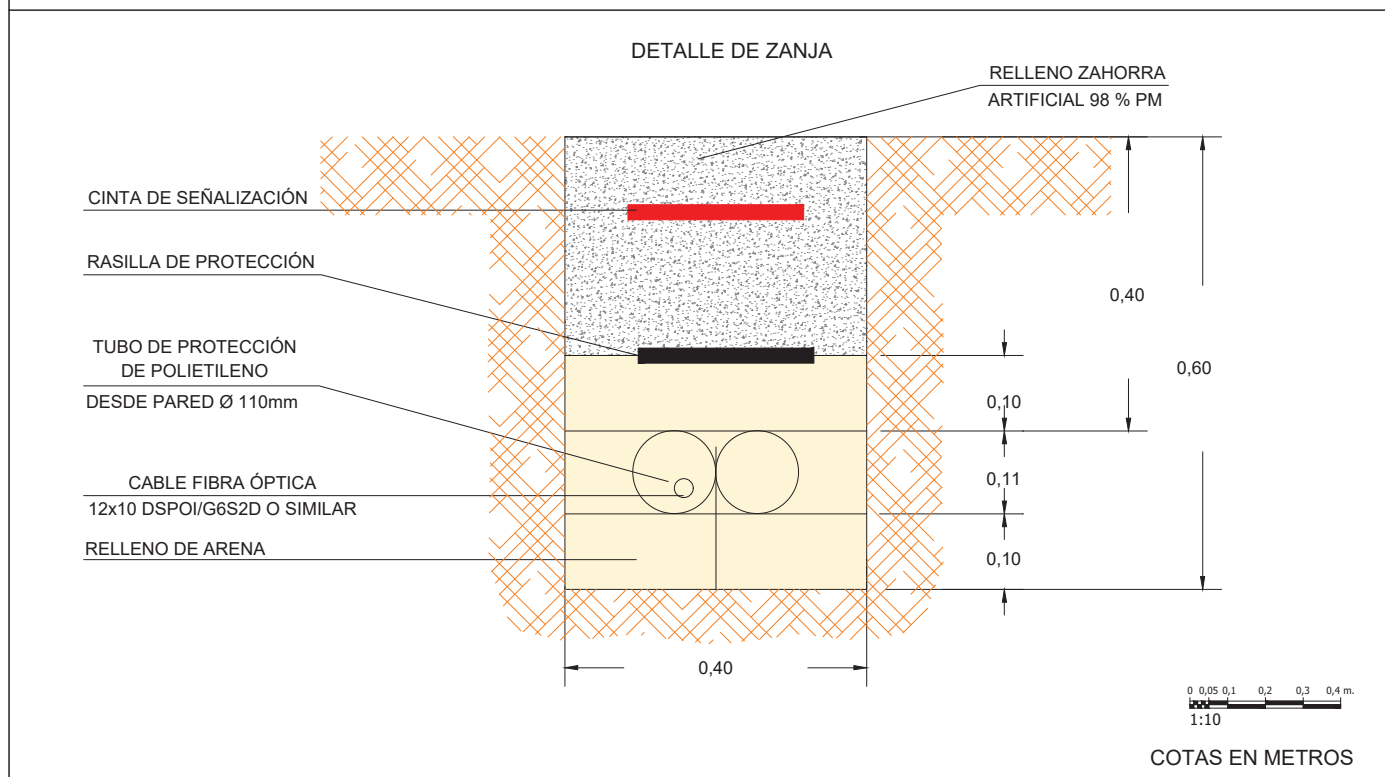
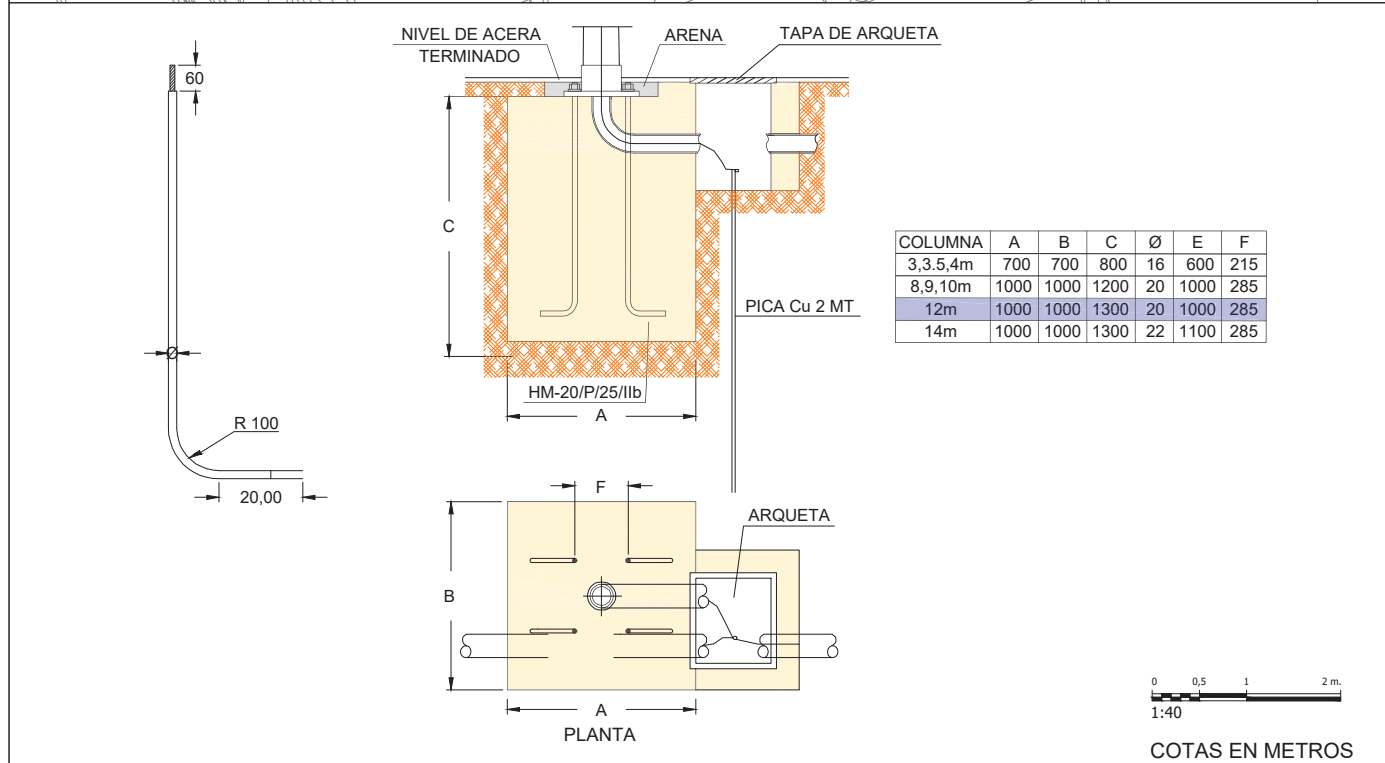


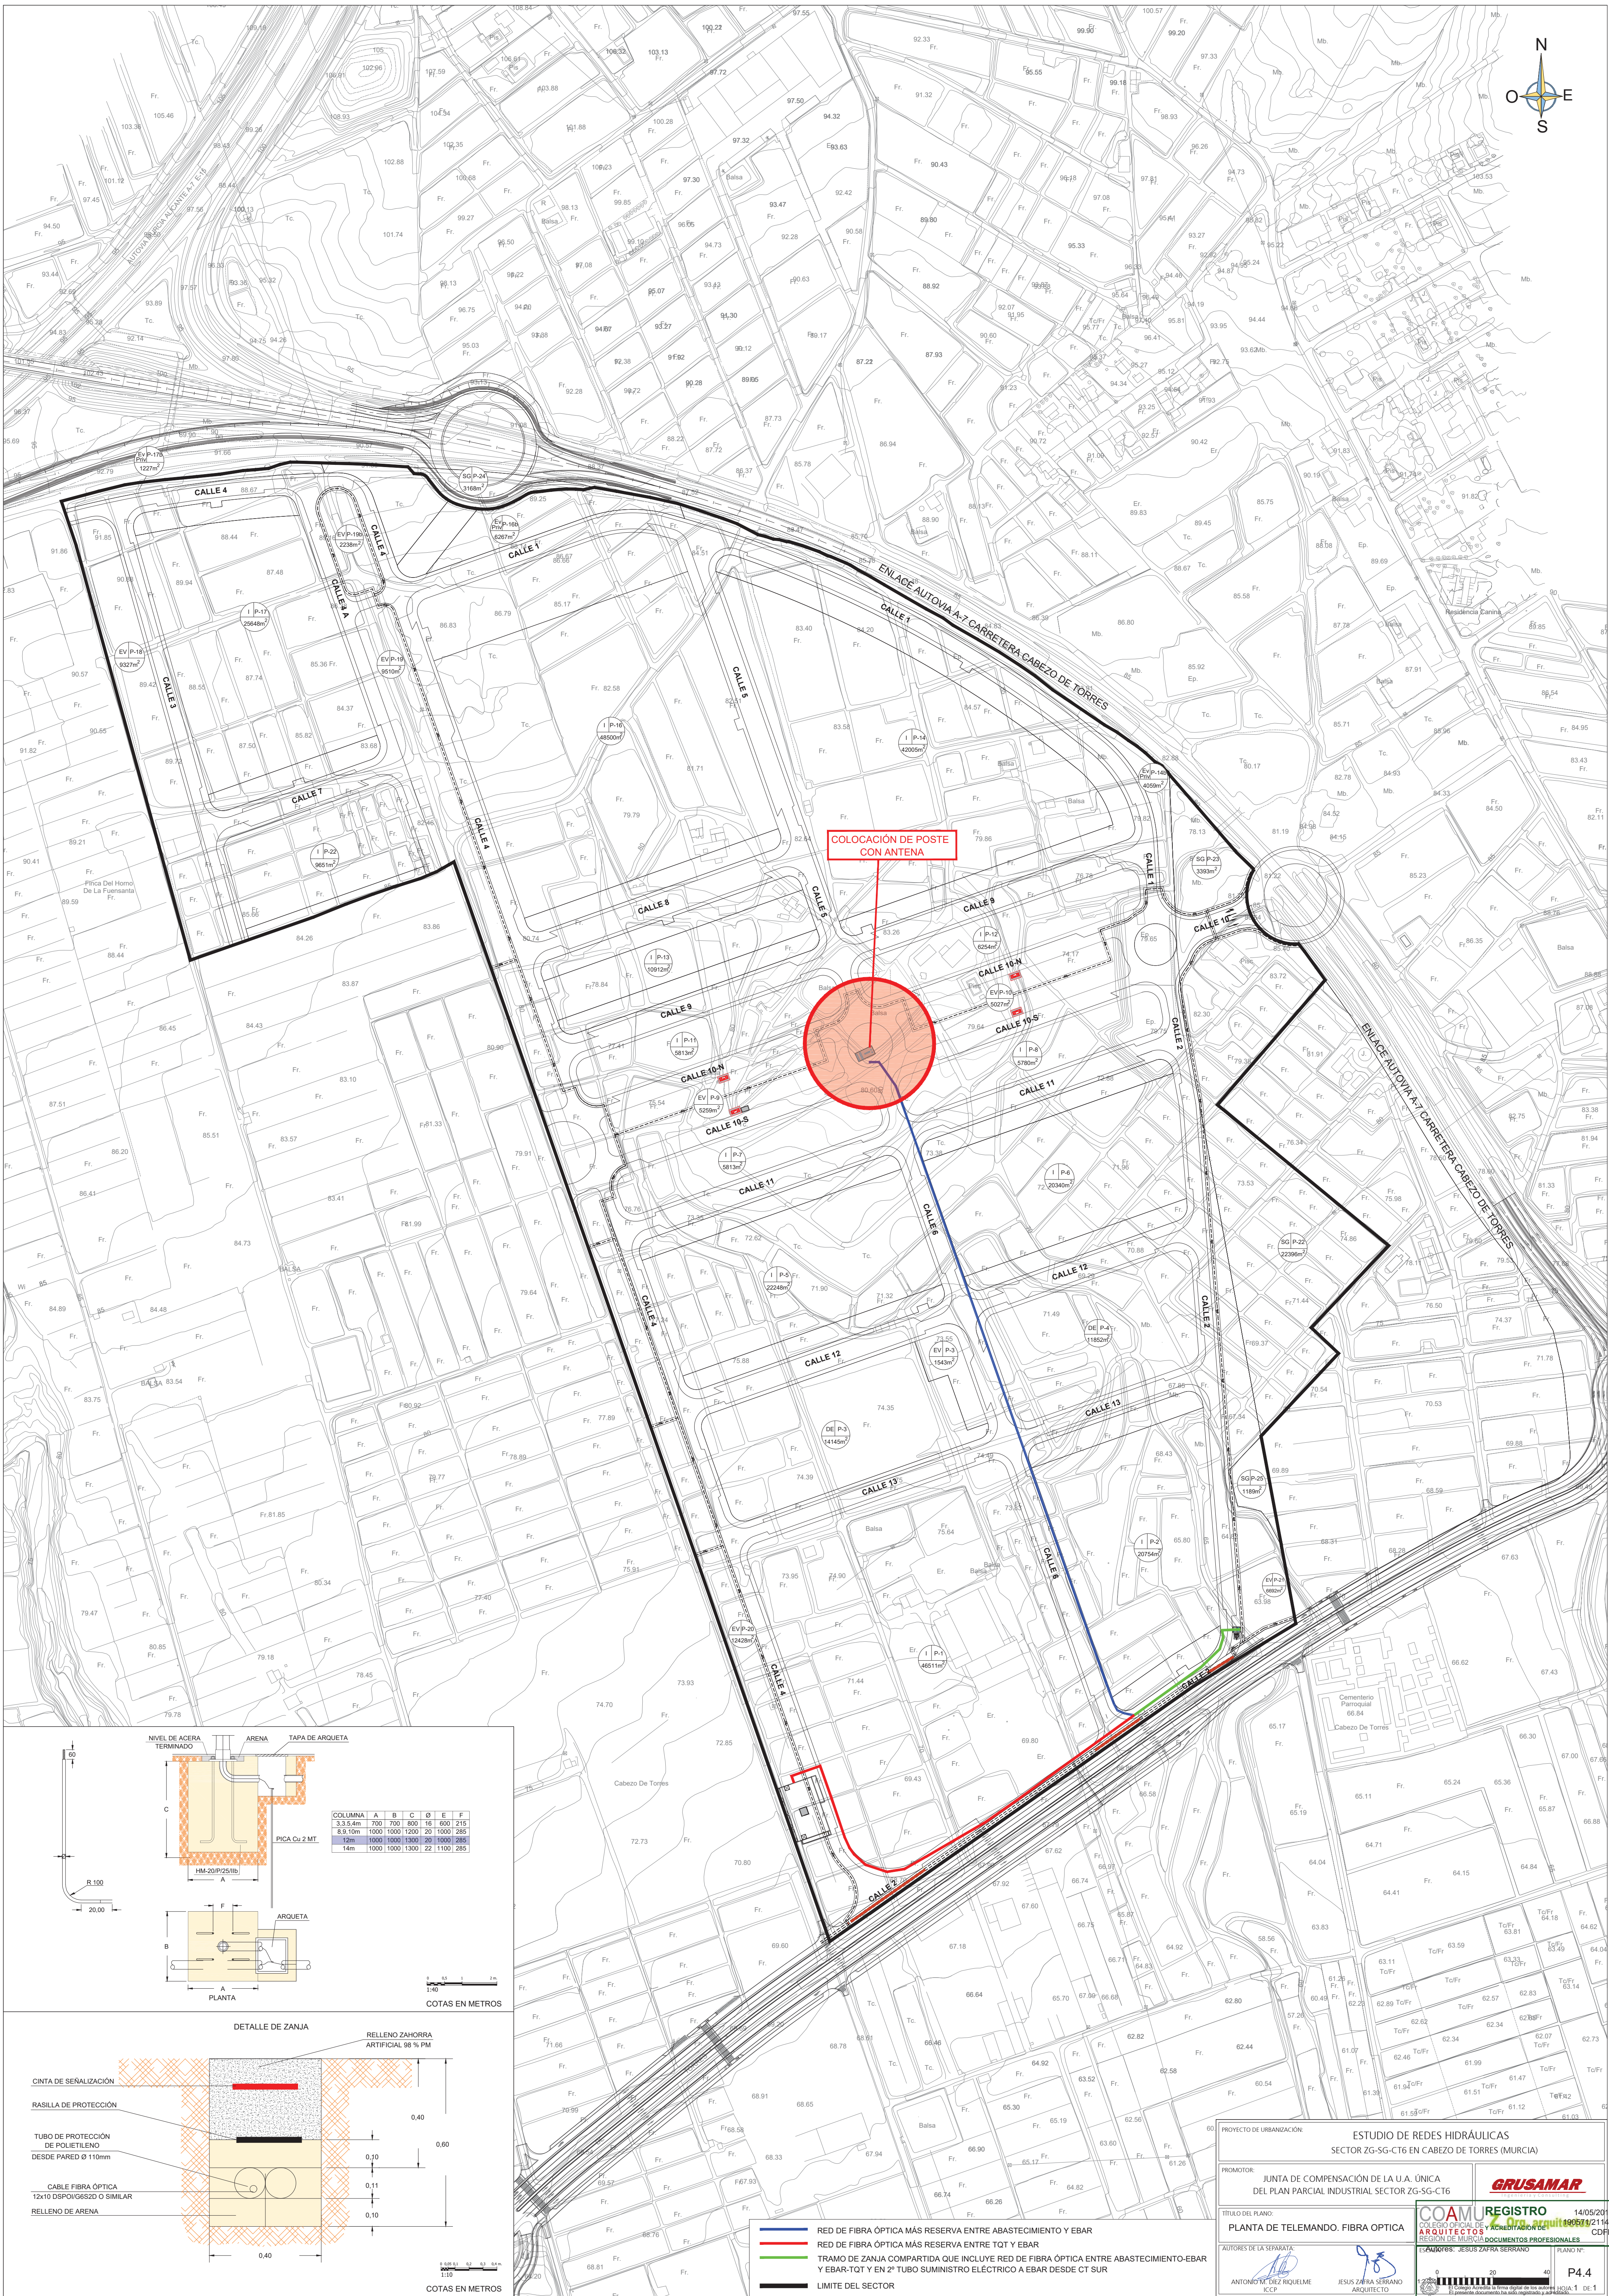

- RED DE FIBRA ÓPTICA MÁS RESERVA ENTRE ABASTECIMIENTO Y EBAR
- RED DE FIBRA ÓPTICA MÁS RESERVA ENTRE TOT Y EBAR
- TRAMO DE ZANJA COMPARTIDA QUE INCLUYE RED DE FIBRA ÓPTICA ENTRE ABASTECIMIENTO-EBAR Y EBAR-TOT Y EN 2º TUBO SUMINISTRO ELÉCTRICO A EBAR DESDE CT SUR
- LIMITE DEL SECTOR

PROYECTO DE URBANIZACIÓN: ESTUDIO DE REDES HIDRÁULICAS
SECTOR ZG-SG-CT6 EN CABEZO DE TORRES (MURCIA)

PROMOTOR: JUNTA DE COMPENSACIÓN DE LA U.A. ÚNICA
DEL PLAN PARCIAL INDUSTRIAL SECTOR ZG-SG-CT6

TÍTULO DEL PLANO: PLANTA DE TELEMANDO. FIBRA OPTICA

AUTORES DE LA SEPARATA: ANTONIO M. DIEZ RIQUELME ICCP, JESUS ZAFRA SERRANO ARQUITECTO

COAMUREGISTRO 14/05/2019
COLLECCIÓN OFICIAL DE ARQUITECTOS Y ACREDITACIÓN DEL PLANO Nº. 19691/21146
REGIÓN DE MURCIA DOCUMENTOS PROFESIONALES. CDPH

COLABORES: JESUS ZAFRA SERRANO

0 20 40 P4.4

El presente documento ha sido registrado y aprobado.