

Urbanización del PP. ZG-SG-CT6

PLANOS DE URBANIZACIÓN:

- P01.- SITUACION Y EMPLAZAMIENTO
- P02.- ESTADO ACTUAL
- P03.- PROYECTADO, ORDENACION DEL AREA
- P04.- DEMOLICIONES, SERVICIOS AFECTADOS
- P05.1.- PLANTA DE REPLANTEO DE VIALES
- P05.2.- PLANTA DE COORDENADAS UTM
- P06.- SUPERPOSICION DEL ESTADO ACTUAL Y EL PROYECTADO
- P07.- PLANTA DE PAVIMENTACION
- P07.1.- DETALLES DE PAVIMENTACION
- P08.- SECCIONES TIPO VIALES
- P08.1.- PLANTA DE SITUACION DE PERFILES
- P08.2.- PERFILES LONGITUDINALES
- P08.3.- PERFILES TRANSVERSALES
- P11.- PLANTA RED DE COMUNICACIONES
- P11.1.- DETALLES DE COMUNICACIONES
- P12.- PLANTA RED DE GAS
- P13.- PLANTA DE SEÑALIZACION HORIZONTAL Y VERTICAL
- P13.1.- DETALLES DE SEÑALIZACION
- P14.- PLANTA DE JARDINERIA DE LA URBANIZACION Y MOBILIARIO URBANO
- P14.1.- DETALLES DE MOBILIARIO URBANO

LEYENDA

- LIMITE DEL SECTOR
- USO
 - INDUSTRIAL Y USOS COMPATIBLES
 - EQUIPAMIENTOS PUBLICOS
 - ZONAS VERDES PUBLICAS
 - ZONAS VERDES PRIVADAS
 - SISTEMAS GENERALES ADSCRITOS AL SECTOR
 - SISTEMAS GENERALES EXTERNOS AL SECTOR
 - SISTEMAS GENERAL DE EQUIPAMIENTOS (EE) CEMENTERIO
 - RESERVA SISTEMA GENERAL VIARIO V
 - RED VIARIA
 - C.T.

PLANO GUIA




PROYECTO DE URBANIZACION DEL PP. INDUSTRIAL ZG-SG-CT6. CABEZO DE TORRES, MURCIA.

SITUACION: SECTOR INDUSTRIAL DE CABEZO DE TORRES, MURCIA. FECHA: MAYO 2019. ESCALA: 1:1000.

PROYECTADO POR: JESUS GUINER GARCIA. ARQUITECTOS: COAM REG. 108. DOCUMENTACION PROFESIONAL: 1146 CDH.

PROYECTO: PLAN DE ORDENACION DEL AREA.

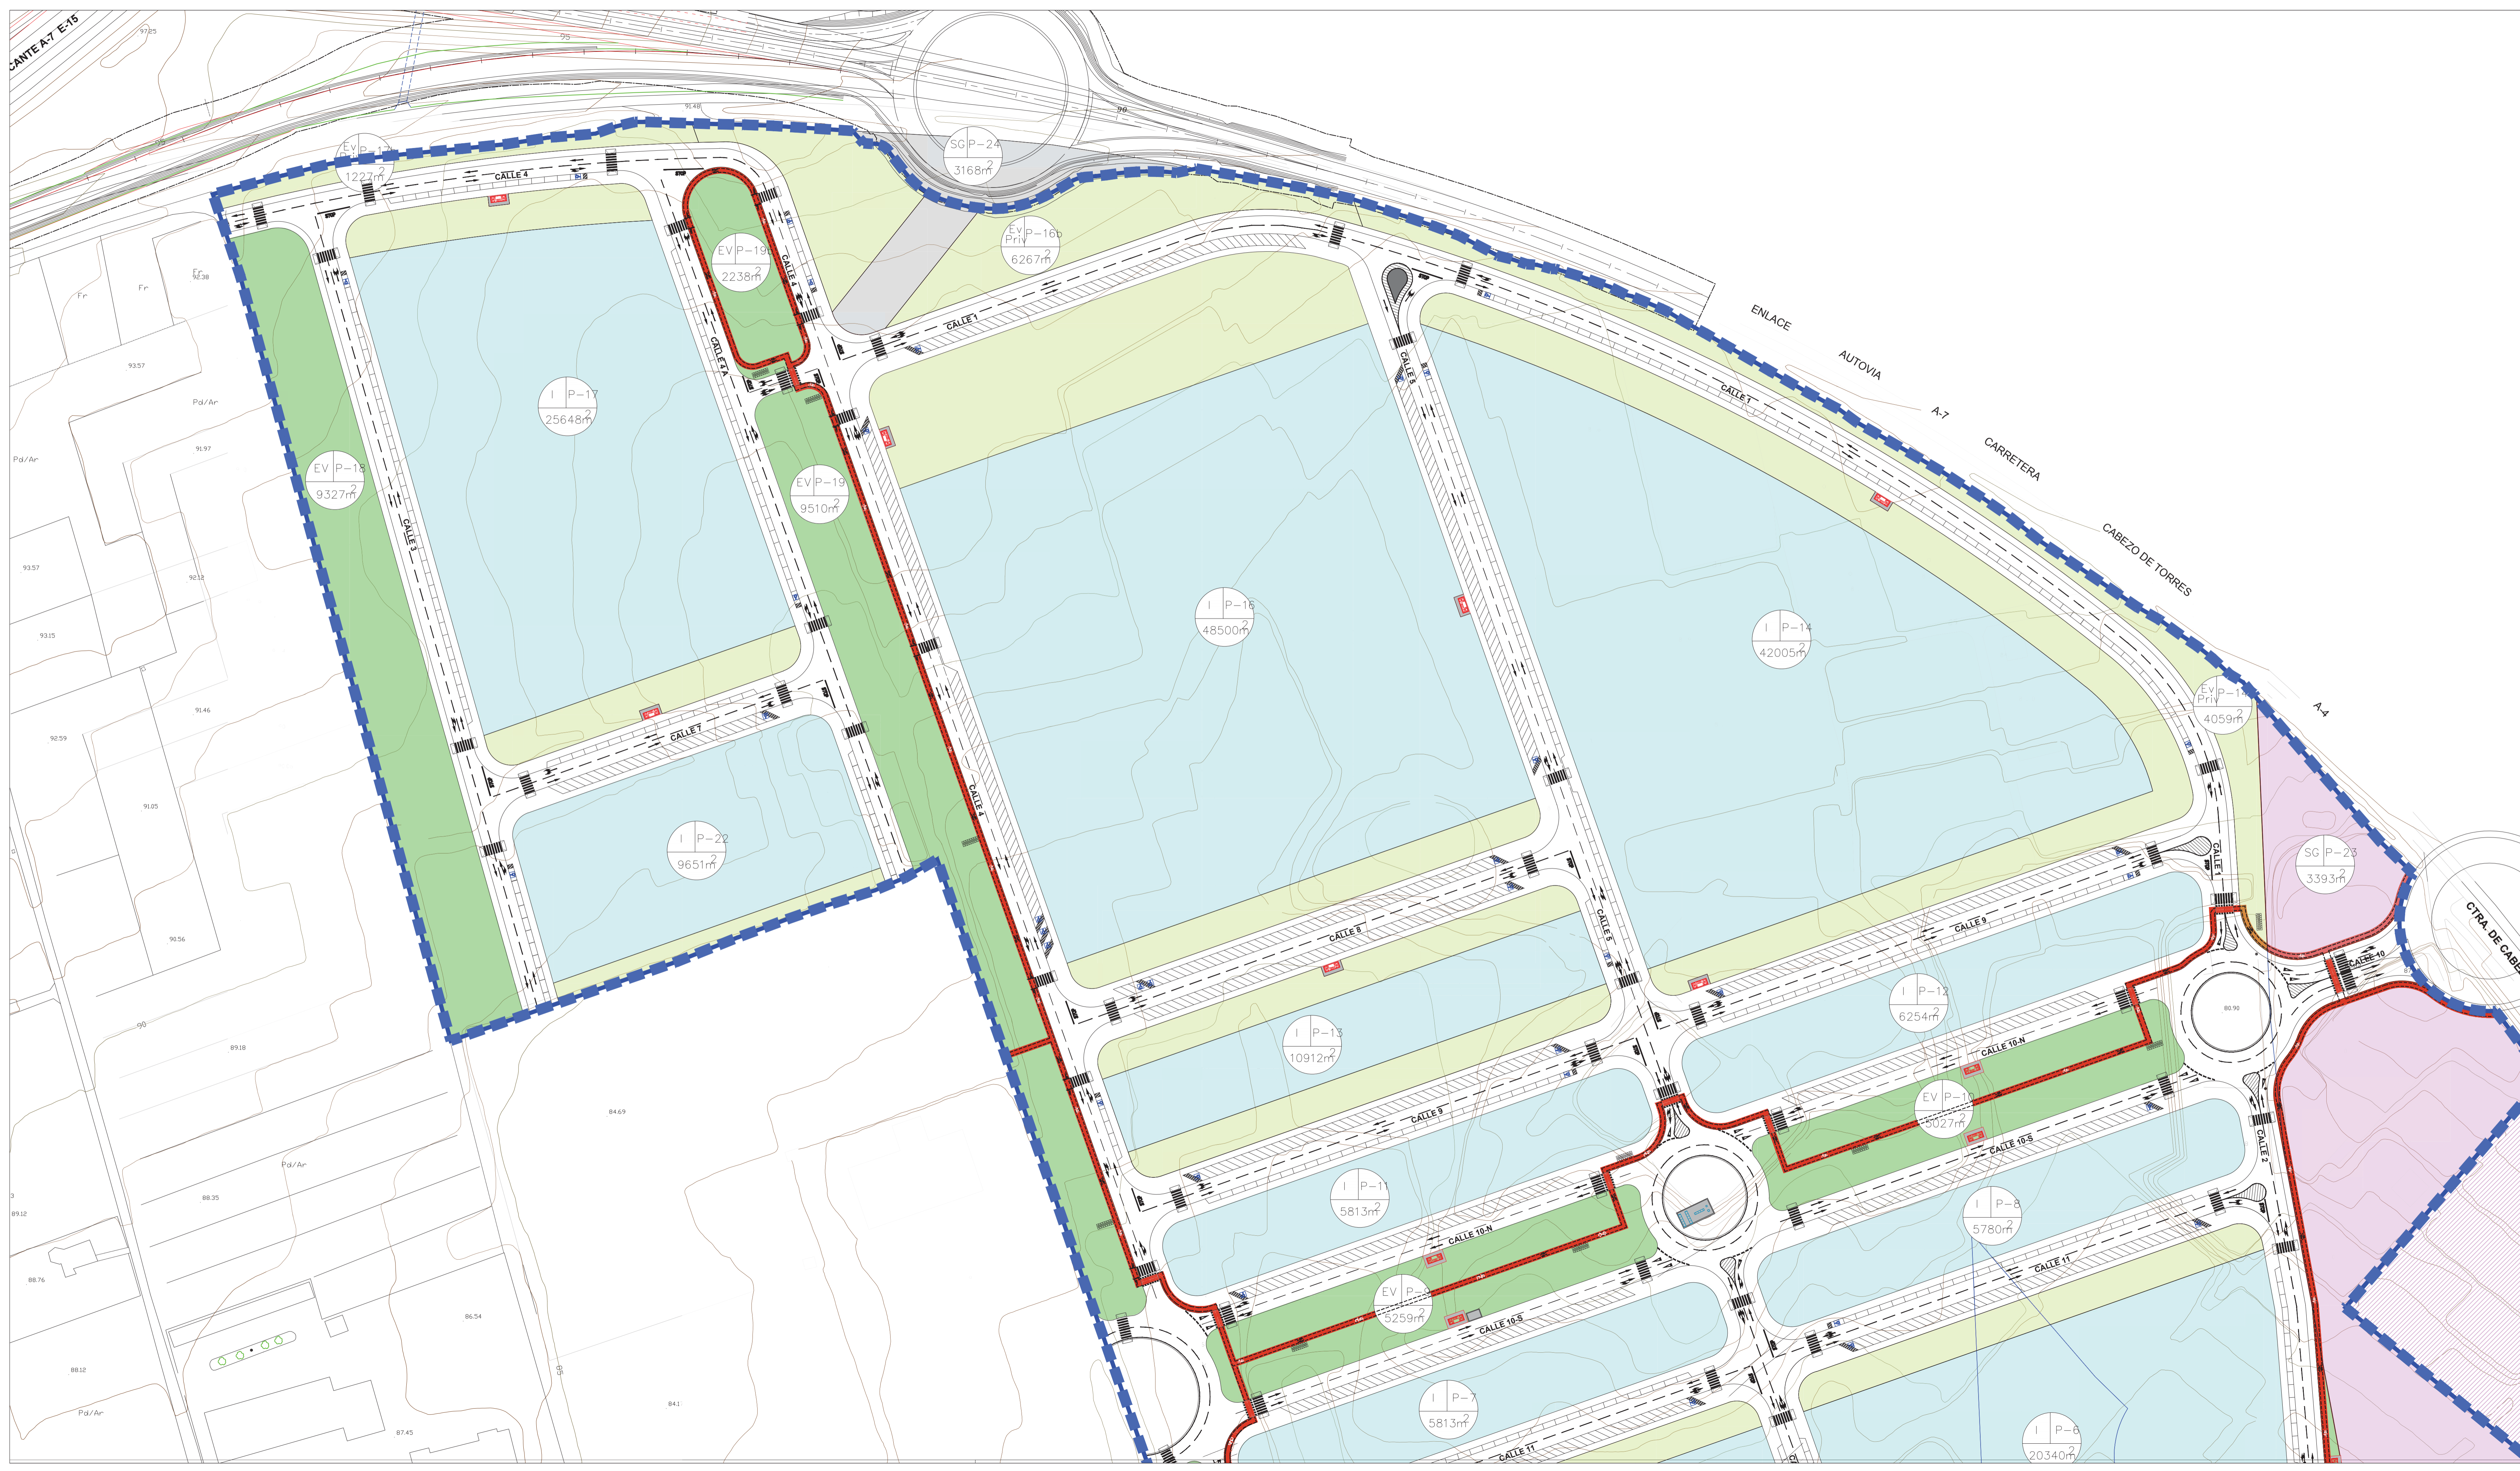

Urbanización del PP. ZG-SG-CT6


PLANOS DE URBANIZACION:

- P01.- SITUACION Y EMPLAZAMIENTO
- P02.- ESTADO ACTUAL
- P03.- PROYECTADO. ORDENACION DEL AREA
- P04.- DEMOLICIONES.SERVICIOS AFECTADOS
- P05.1.- PLANTA DE REPLANTEO DE VIALES
- P05.2.- PLANTA DE COORDENADAS UTM
- P06.- SUPERPOSICION DEL ESTADO ACTUAL Y EL PROYECTADO
- P07.- PLANTA DE PAVIMENTACION
- P07.1.- DETALLES DE PAVIMENTACION
- P08.- SECCIONES TIPO VIALES
- P09.- PLANTA DE SITUACION DE PERFILES
- P09.1.- PERFILES LONGITUDINALES
- P10.- PERFILES TRANSVERSALES
- P11.- PLANTA RED DE COMUNICACIONES
- P11.1.- DETALLES DE COMUNICACIONES
- P12.- PLANTA RED DE GAS
- P13.- PLANTA DE SEÑALIZACION HORIZONTAL Y VERTICAL
- P13.1.- DETALLES DE SEÑALIZACION
- P14.- PLANTA DE JARDINERIA DE LA URBANIZACION Y MOBILIARIO URBANO
- P14.1.- DETALLES DE MOBILIARIO URBANO

LEYENDA

-  LIMITE DEL SECTOR
- USO**
-  INDUSTRIAL Y USOS COMPATIBLES
-  EQUIPAMIENTOS PUBLICOS
-  ZONAS VERDES PUBLICAS
-  ZONAS VERDES PRIVADAS
-  SISTEMAS GENERALES ADSCRITOS AL SECTOR
-  SISTEMAS GENERALES EXTERNOS AL SECTOR
-  SISTEMA GENERAL DE EQUIPAMIENTOS (EE) CEMENTERIO
-  RESERVA SISTEMA GENERAL VIARIO V
- RED VIARIA**
-  C.T.

PLANO GUIA

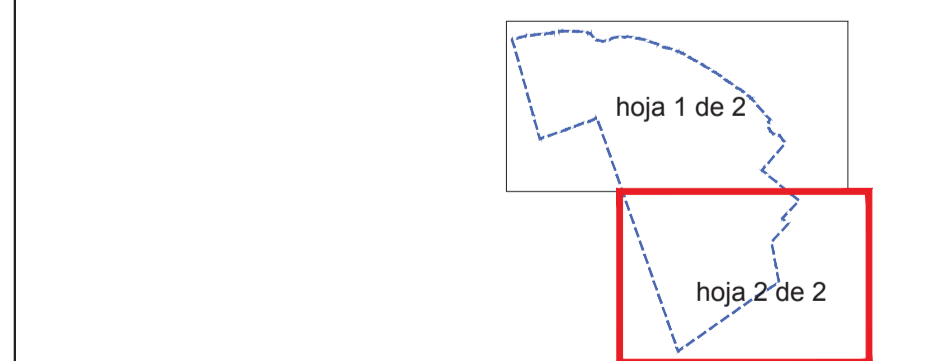

PROYECTO DE URBANIZACION DEL PP. INDUSTRIAL ZG-SG-CT6. CABEZO DE TORRES, MURCIA.

PROYECTO:	SECTOR INDUSTRIAL ZG-SG-CT6 CABEZO DE TORRES, MURCIA.	FECHA:	MAYO 2019	N. PLANO:	8 2 de 2
ESCALA:	1:100	PROYECTANTE:	COAMUREGIPR03	COORDINADOR:	1405/2019
ARQUITECTO:	JESUS ZAFRA GARRIDO	PROYECTOR:	ARQUITECTOS	COORDINADOR:	1405/2019
U.A. UNICA DE PROYECTO:	JUNTA DE COM. MUNICIPAL	PROYECTO:	ORDENACION DEL AREA	COORDINADOR:	1405/2019
P.P. SECTOR:	ZG-SG-CT6	PROYECTO:	ORDENACION DEL AREA	COORDINADOR:	1405/2019

