


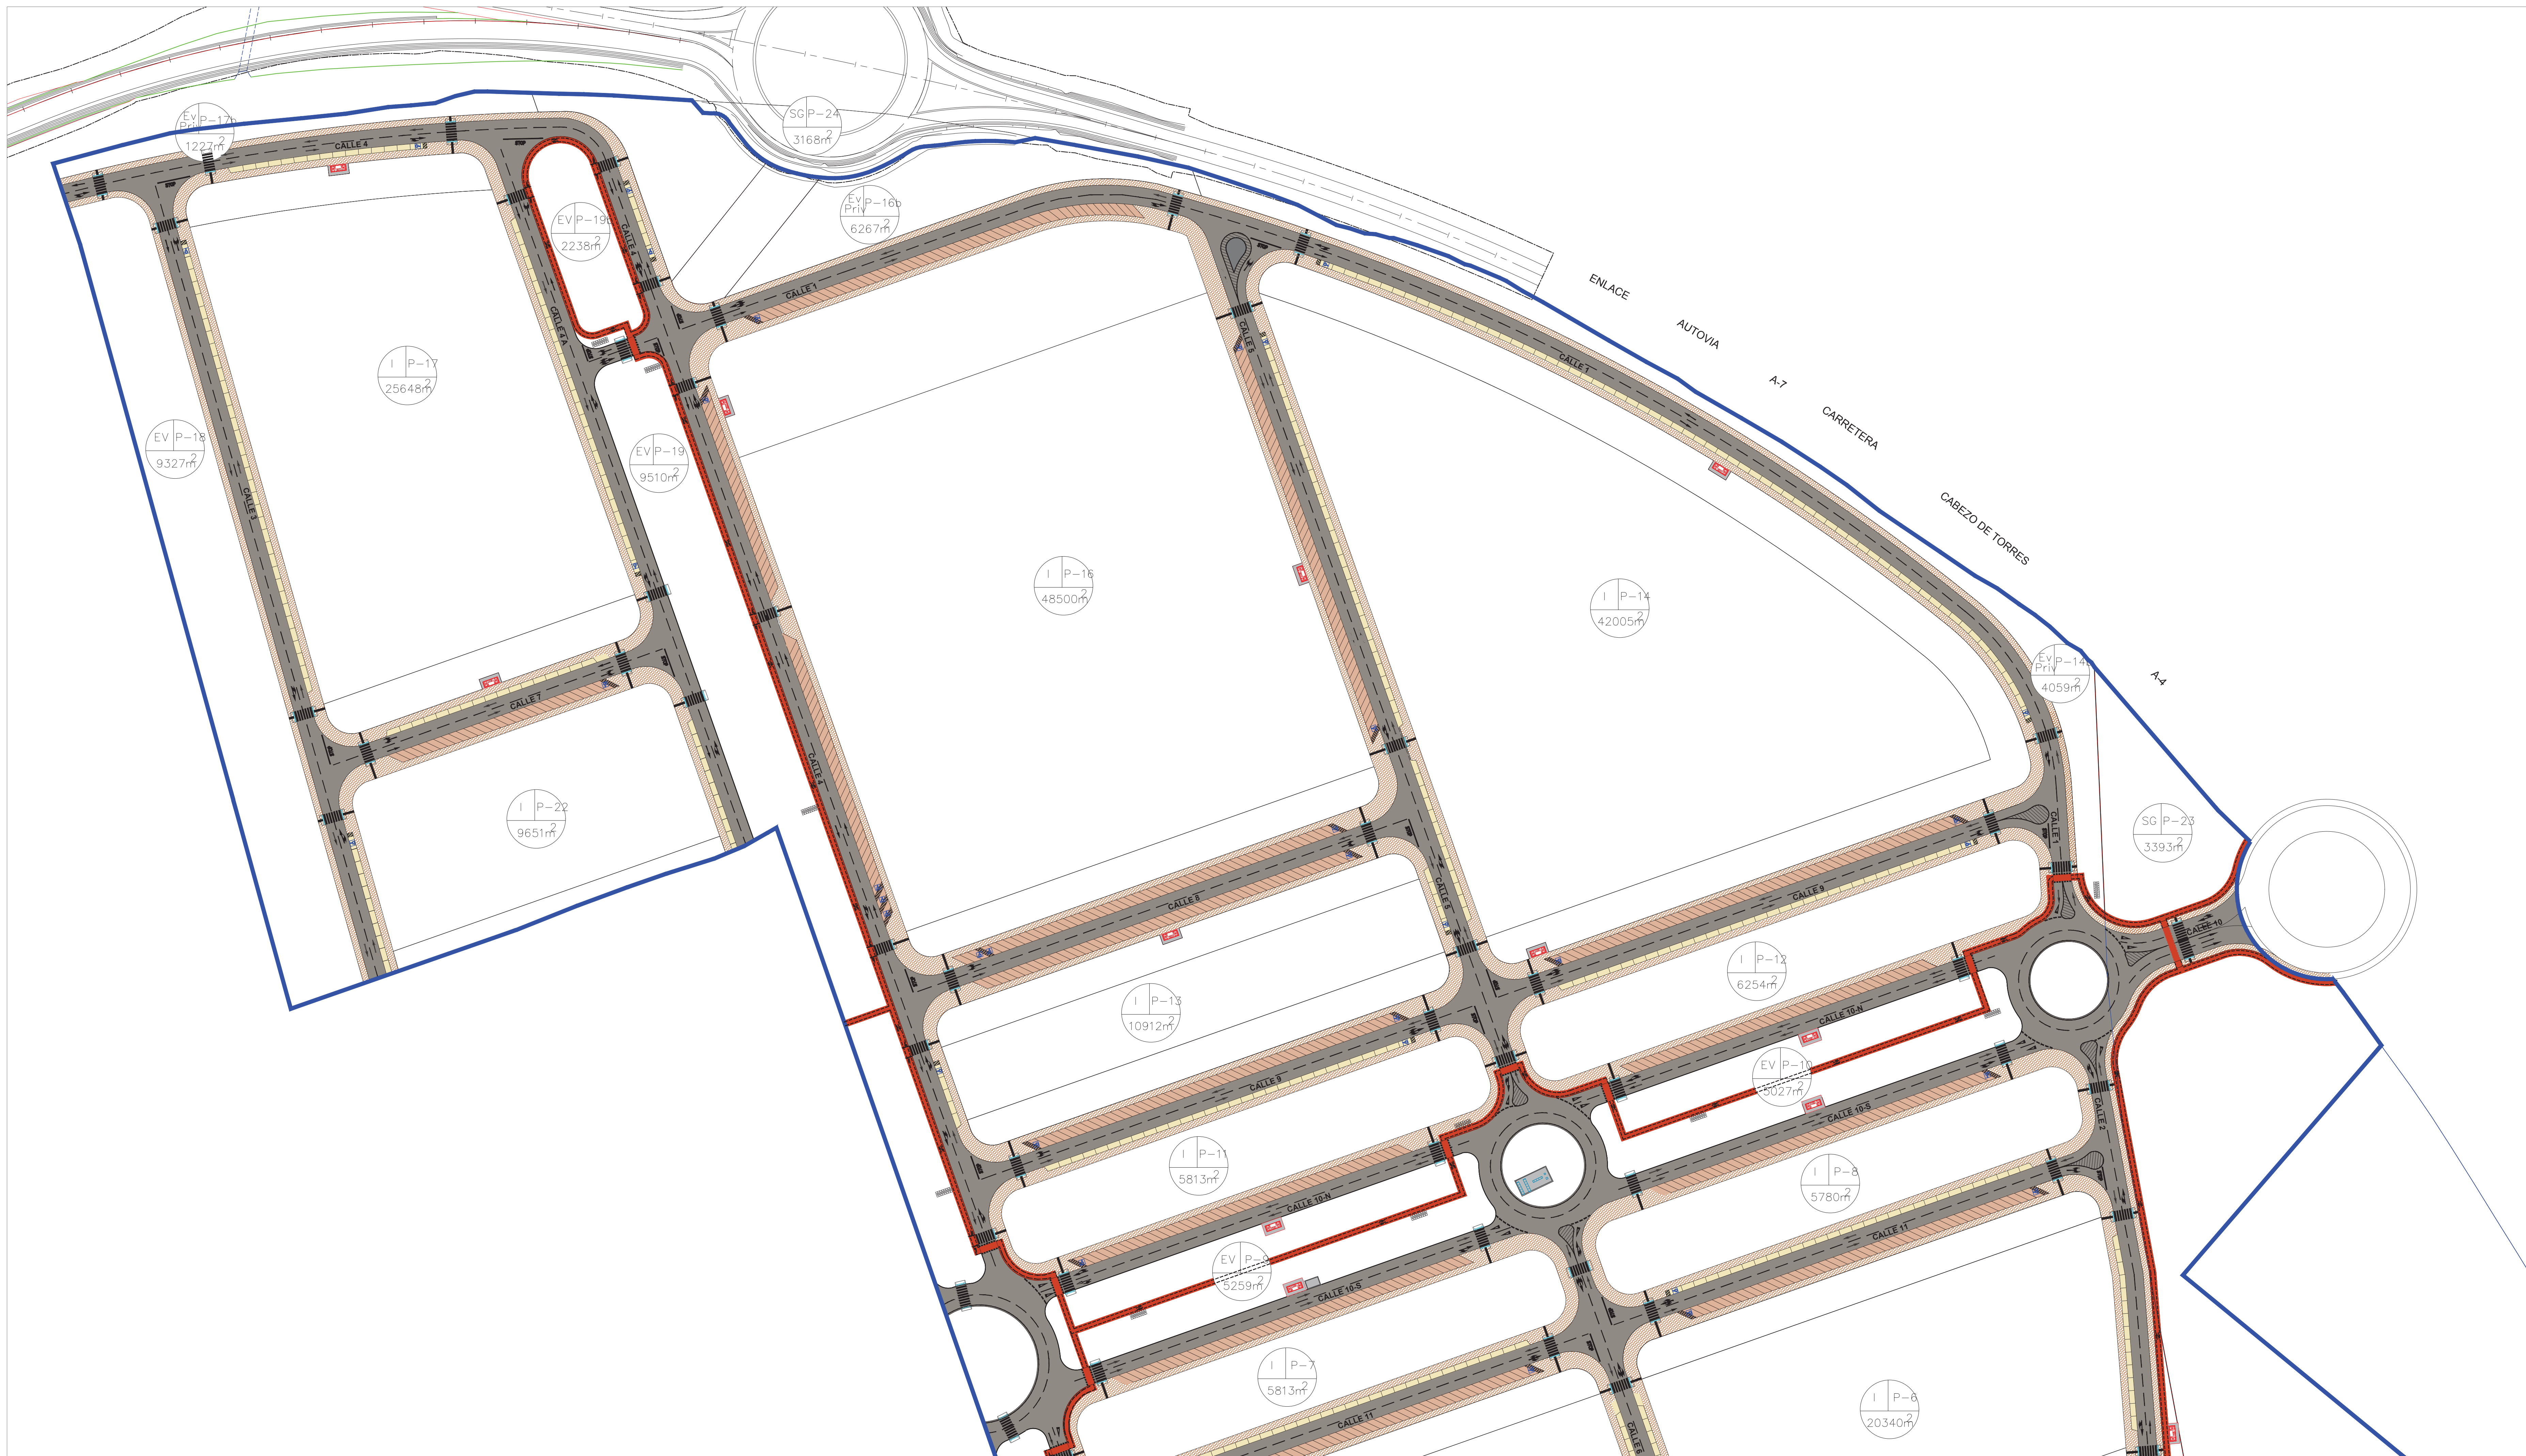

Urbanización del PP. ZG-SG-CT6

PLANOS DE URBANIZACION:

- P01.- SITUACION Y EMPLAZAMIENTO
- P02.- ESTADO ACTUAL
- P03.- PROYECTADO, ORDENACION DEL AREA
- P04.- DEMOLICIONES SERVICIOS AFECTADOS
- P05.1.- PLANTA DE REPLANTEO DE VIALES
- P05.2.- PLANTA DE COORDENADAS UTM
- P06.- SUPERPOSICION DEL ESTADO ACTUAL Y EL PROYECTADO
- P07.- PLANTA DE PAVIMENTACION
- P07.1.- DETALLES DE PAVIMENTACION
- P08.- SECCIONES TIPO VIALES
- P09.- PLANTA DE SITUACION DE PERFILES
- P09.1.- PERFILES LONGITUDINALES
- P10.- PERFILES TRANSVERSALES
- P11.- PLANTA RED DE COMUNICACIONES
- P11.1.- DETALLES DE COMUNICACIONES
- P12.- PLANTA RED DE GAS
- P13.- PLANTA DE SEÑALIZACION HORIZONTAL Y VERTICAL
- P13.1.- DETALLES DE SEÑALIZACION
- P14.- PLANTA DE JARDINERIA DE LA URBANIZACION Y MOBILIARIO URBANO
- P14.1.- DETALLES DE MOBILIARIO URBANO

LEYENDA

	LIMITE DEL SECTOR
	Pavimentación de aparcamiento en batería mediante aglomerado asfáltico en caliente con sección estructural.
	Pavimentación de aparcamiento en línea mediante aglomerado asfáltico en caliente, con sección estructural.
	Pavimento de adoquín de 20 x 10 x 8.
	Pavimentación de calzada mediante aglomerado asfáltico en caliente, con sección estructural.
	Pavimentación de carril bici mediante aglomerado asfáltico en caliente coloreado.
	PAVIMENTO TÁCTIL (LOSA DE BOTÓN), EN VADO PEATONAL.

PLANO GUIA

[illegible]



Proyecto de Urbanización del PP. ZG-SG-CT6


PLANOS DE URBANIZACION:

- P01.- SITUACION Y EMPLAZAMIENTO
- P02.- ESTADO ACTUAL
- P03.- PROYECTADO. ORDENACION DEL AREA
- P04.- DEMOLICIONES.SERVICIOS AFECTADOS
- P05.1.- PLANTA DE REPLANTEO DE VIALES
- P05.2.- PLANTA DE COORDENADAS UTM
- P06.- SUPERPOSICION DEL ESTADO ACTUAL Y EL PROYECTADO
- P07.- PLANTA DE PAVIMENTACION
- P07.1.- DETALLES DE PAVIMENTACION
- P08.- SECCIONES TIPO VIALES
- P09.- PLANTA DE SITUACION DE PERFILES
- P09.1.- PERFILES LONGITUDINALES
- P10.- PERFILES TRANSVERSALES
- P11.- PLANTA RED DE COMUNICACIONES
- P11.1.- DETALLES DE COMUNICACIONES
- P12.- PLANTA RED DE GAS
- P13.- PLANTA DE SEÑALIZACION HORIZONTAL Y VERTICAL
- P13.1.- DETALLES DE SEÑALIZACION
- P14.- PLANTA DE JARDINERIA DE LA URBANIZACION Y MOBILIARIO URBANO
- P14.1.- DETALLES DE MOBILIARIO URBANO

LEYENDA

- LIMITE DEL SECTOR**
- Pavimentación de aparcamiento en batería mediante aglomerado asfáltico en caliente, con sección estructural.
- Pavimentación de aparcamiento en línea mediante aglomerado asfáltico en caliente, con sección estructural.
- Pavimento de adoquín de 20 x 10 x 8.
- Pavimentación de calzada mediante aglomerado asfáltico en caliente, con sección estructural.
- Pavimentación de carril bici mediante aglomerado asfáltico en caliente coloreado.
- PAVIMENTO TACTIL (LOSA DE BOTÓN), EN VADO PEATONAL


PLANO GUIA

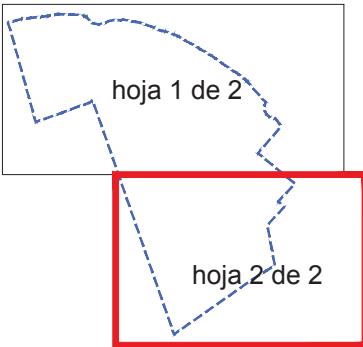


PROYECTO DE URBANIZACION DEL PP. INDUSTRIAL ZG-SG-CT6. CABEZO DE TORRES, MURCIA.

SITUACION:	SECTOR INDUSTRIAL ZG-SG-CT6. CABEZO DE TORRES, MURCIA.	FECHA:	MAYO 2019	N. PLANO:	3070
ARQUITECTO:	JESUS ZAFRA GILBERTO	ESCALA:	1:100	FECHA DE EMISION:	15/05/2019
PROMOTOR:	JUNTA DE COMPENSACIONES Y REPARACIONES DE LA UNICA AREA INDUSTRIAL DEL SECTOR ZG-SG-CT6	DOCUMENTOS PROFESIONALES:	ARQUITECTOS	FECHA DE EMISION:	15/05/2019
		DOCUMENTOS PROFESIONALES:	PAVIMENTACION	FECHA DE EMISION:	15/05/2019


DETALLE ENCUENTRO CARRIL CALZADA / ACERA PEATONAL
COTAS EN CM

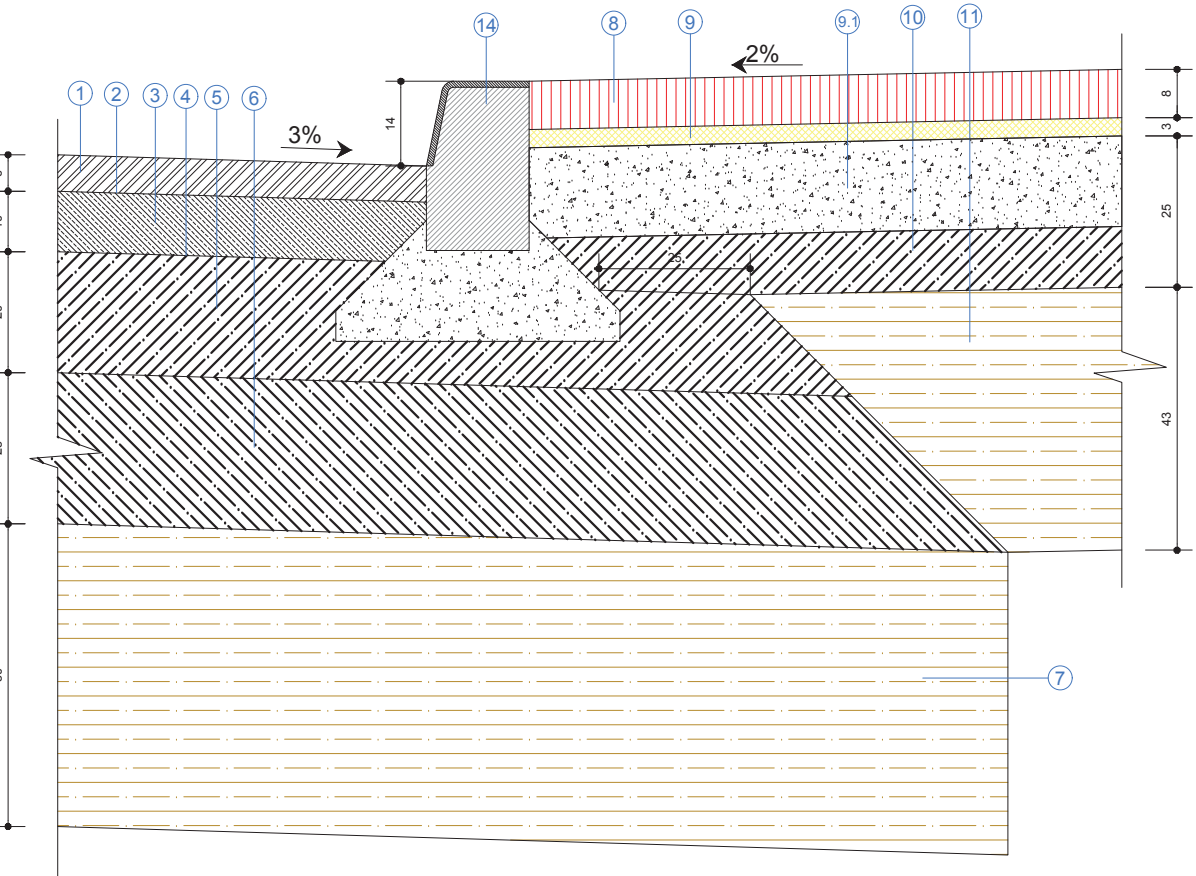


DETALLE ENCUENTRO CARRIL APARCAMIENTO / ACERA PEATONAL
COTAS EN CM

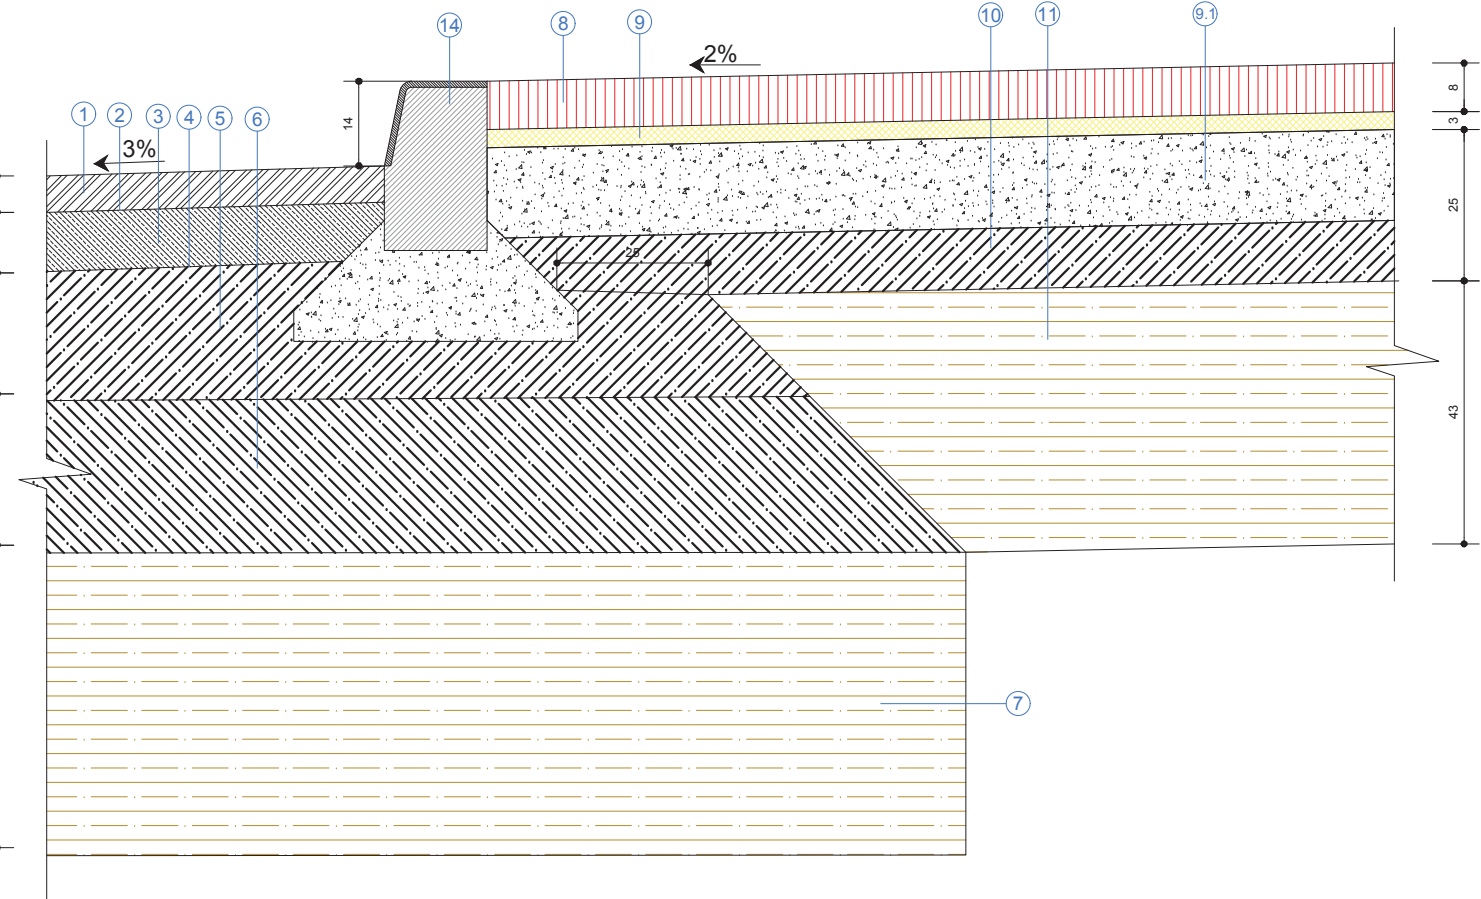

DETALLE ENCUENTRO CARRIL CALZADA / ACERA PEATONAL/ CARRIL BICI
COTAS EN CM

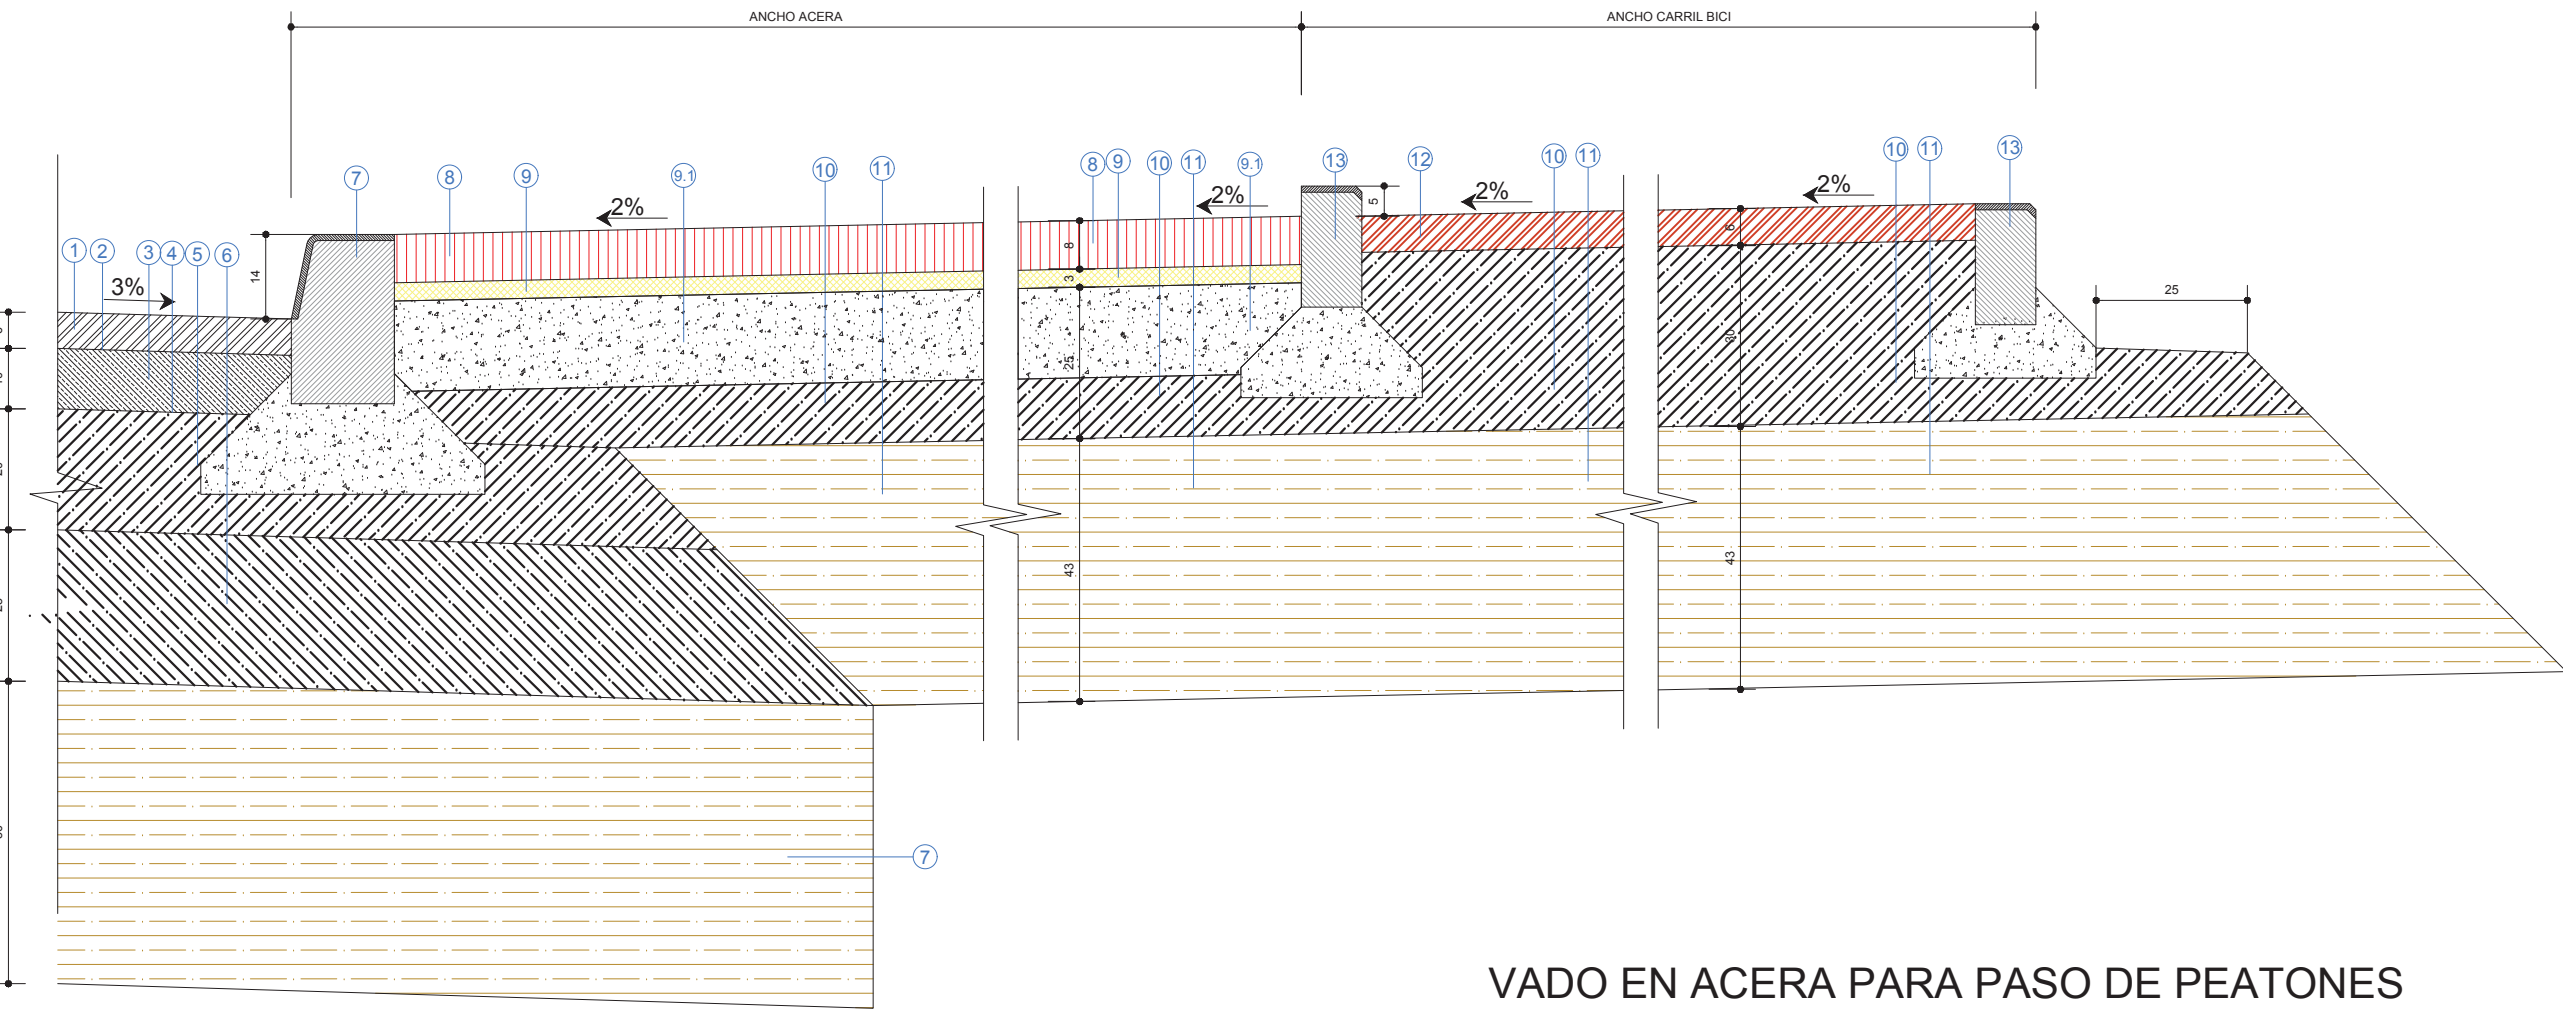


VADO EN ACERA PARA PASO DE PEATONES

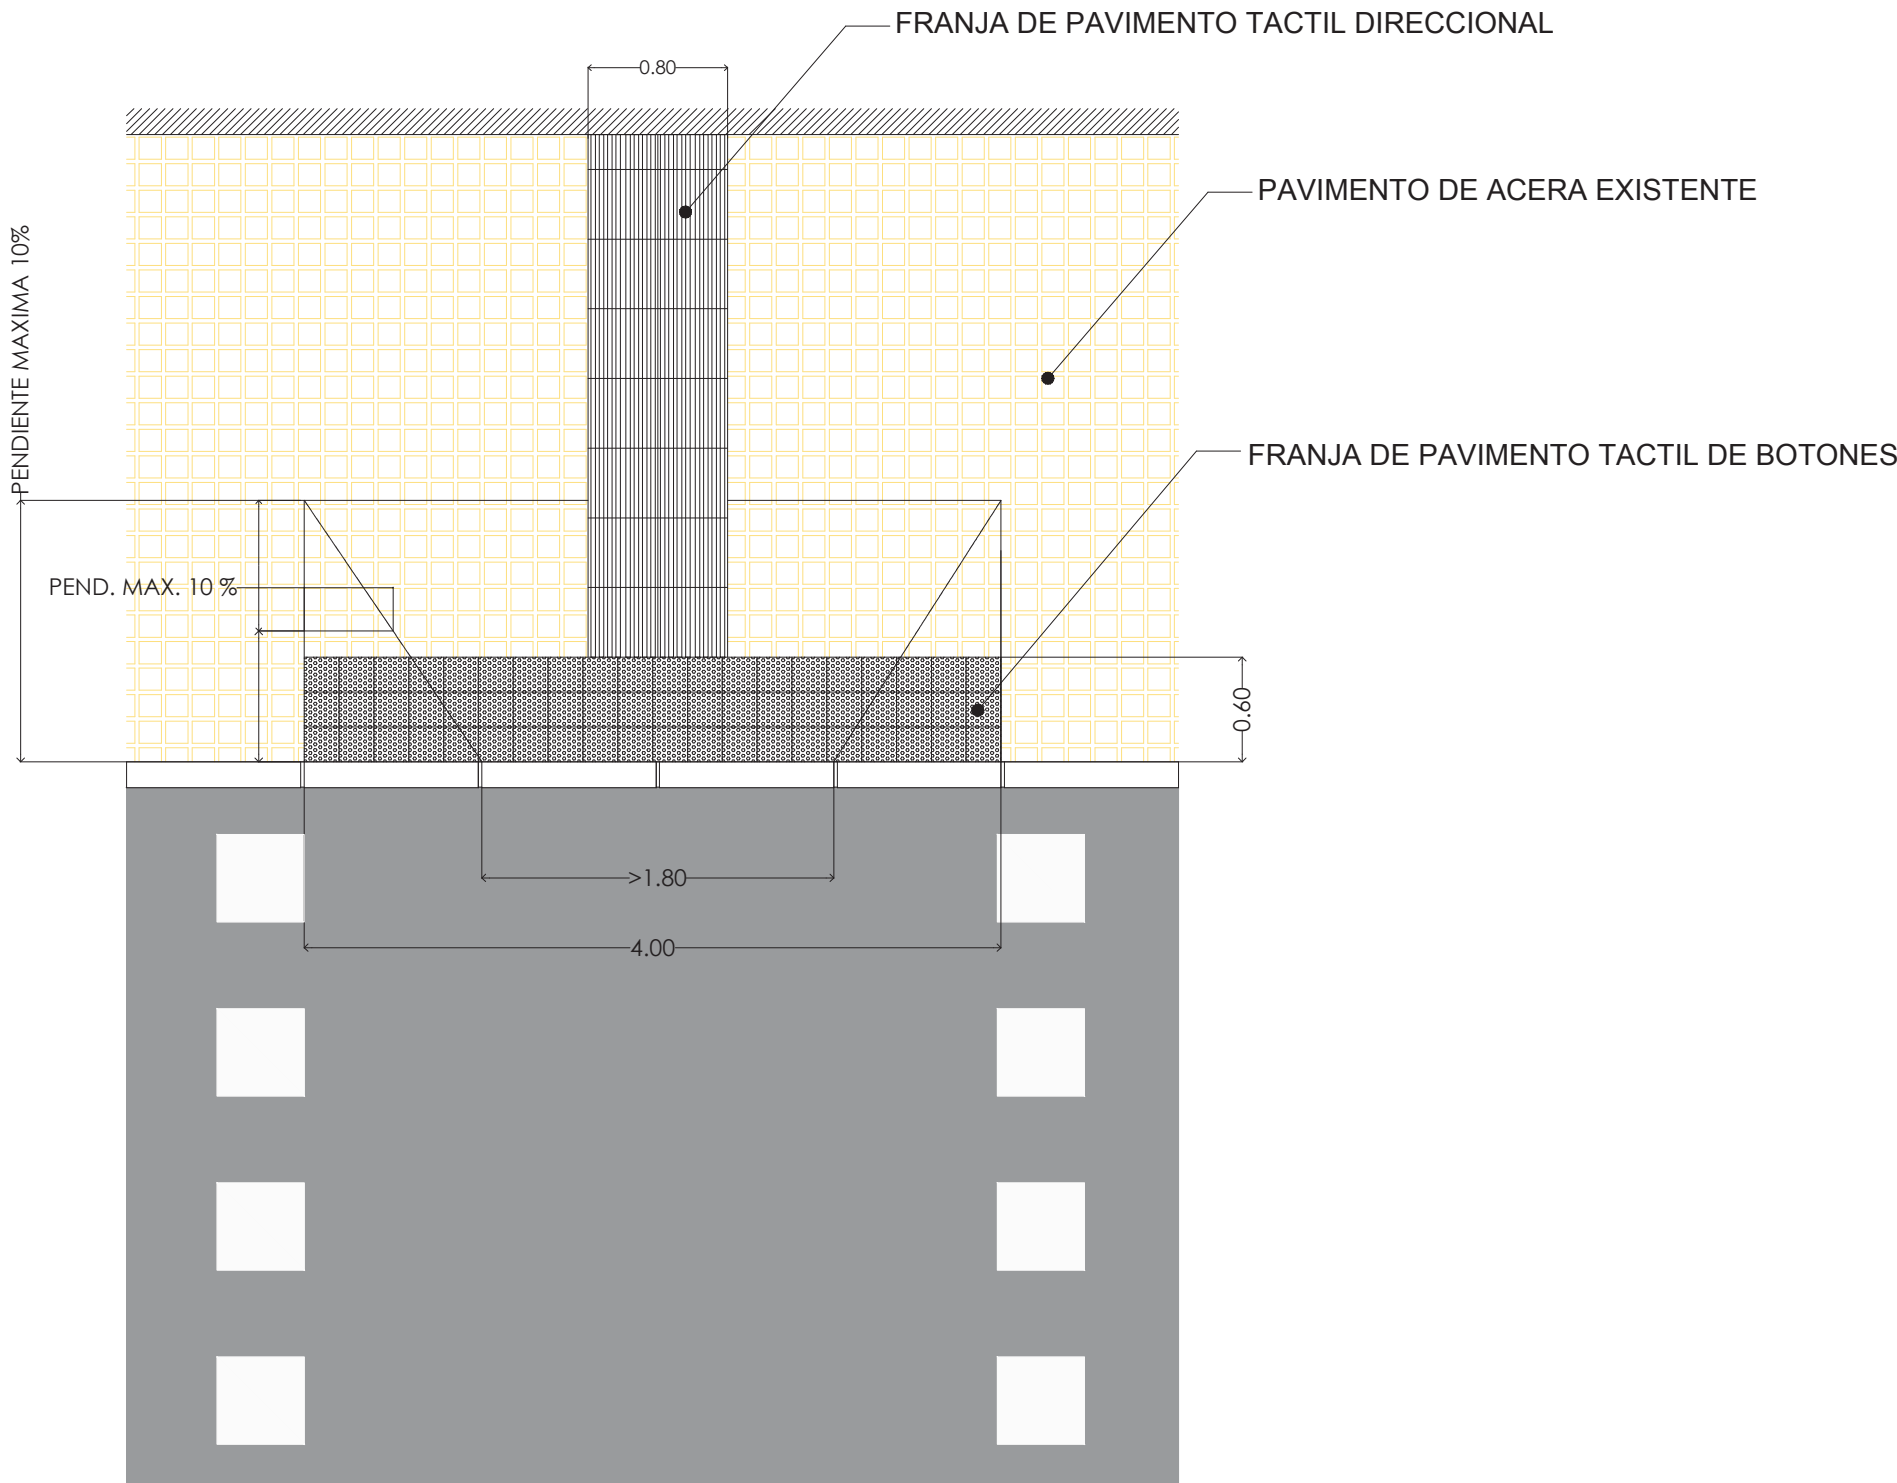


PLANTA TIPO DE VADO - I - RECTO

TIPOLOGIA DE BORDILLOS
COTAS EN CM

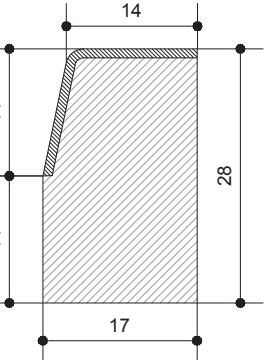


BR.1

PARA DELIMITACION DE ACERAS
CON CALZADAS
L=0.50m
UNE-127025
BORDILLO RECTO
DC.C3.28X17
R6

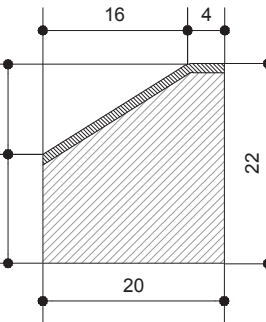

BR.2



PARA DELIMITACION DE ISLETAS
CON CALZADAS
L=0.50m
UNE-127025
BORDILLO RECTO
DC.C7.22X12
R6

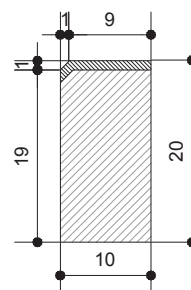




BR.3

PARA DELIMITACION DE ACERAS
CON ALCORQUES O ZONAS VERDES
L=0.40
UNE-127025
BORDILLO RECTO
MC.A2.20X10
R6


APARCAMIENTO EN BATERIA:

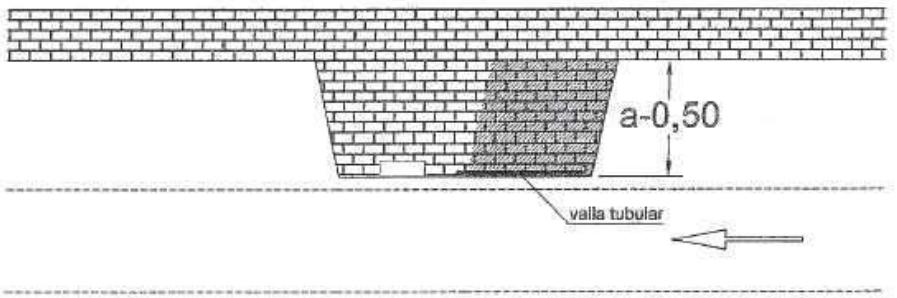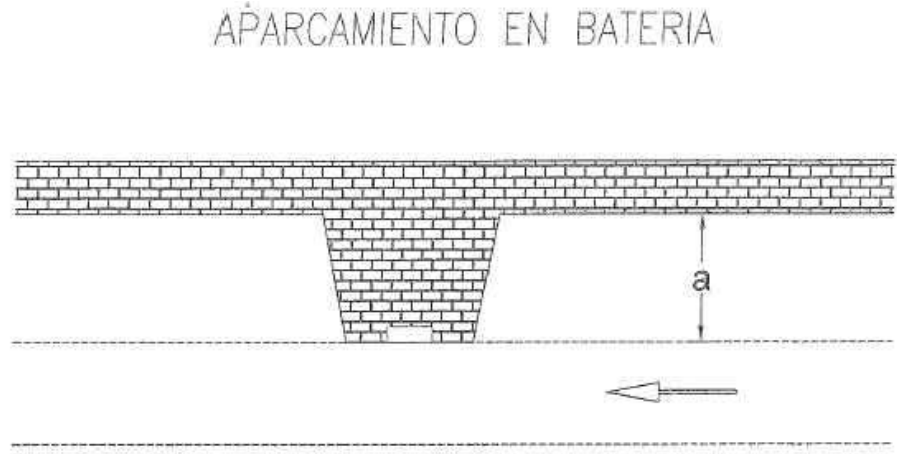

APARCAMIENTO EN LINEA:

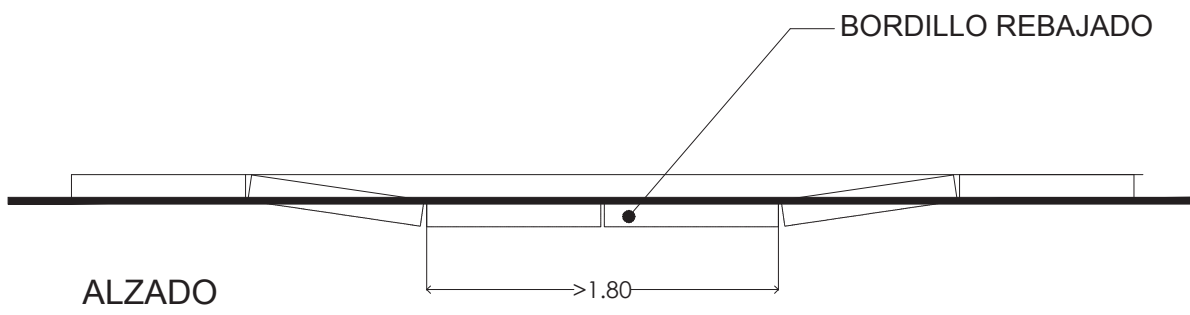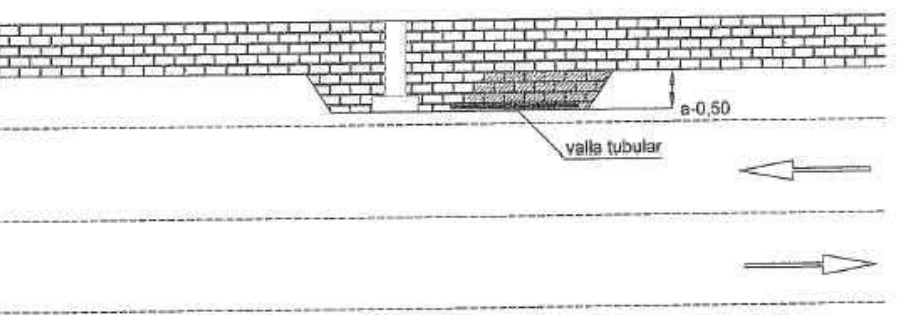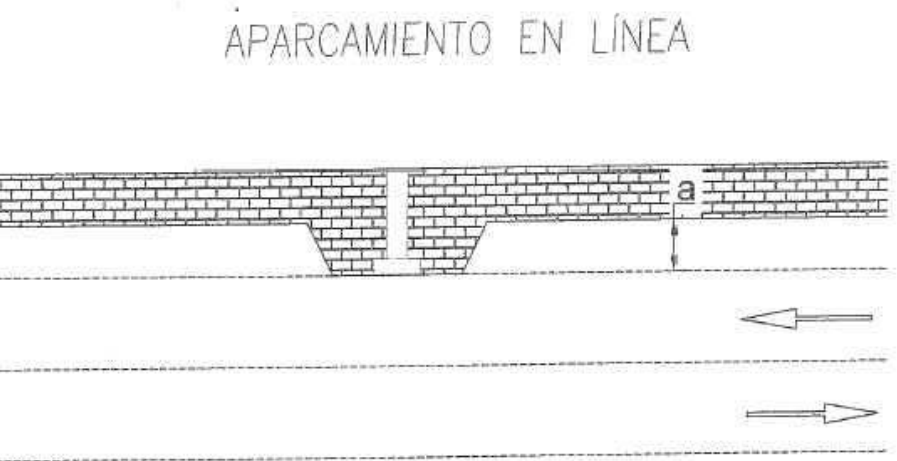

PENDIENTES MINIMAS

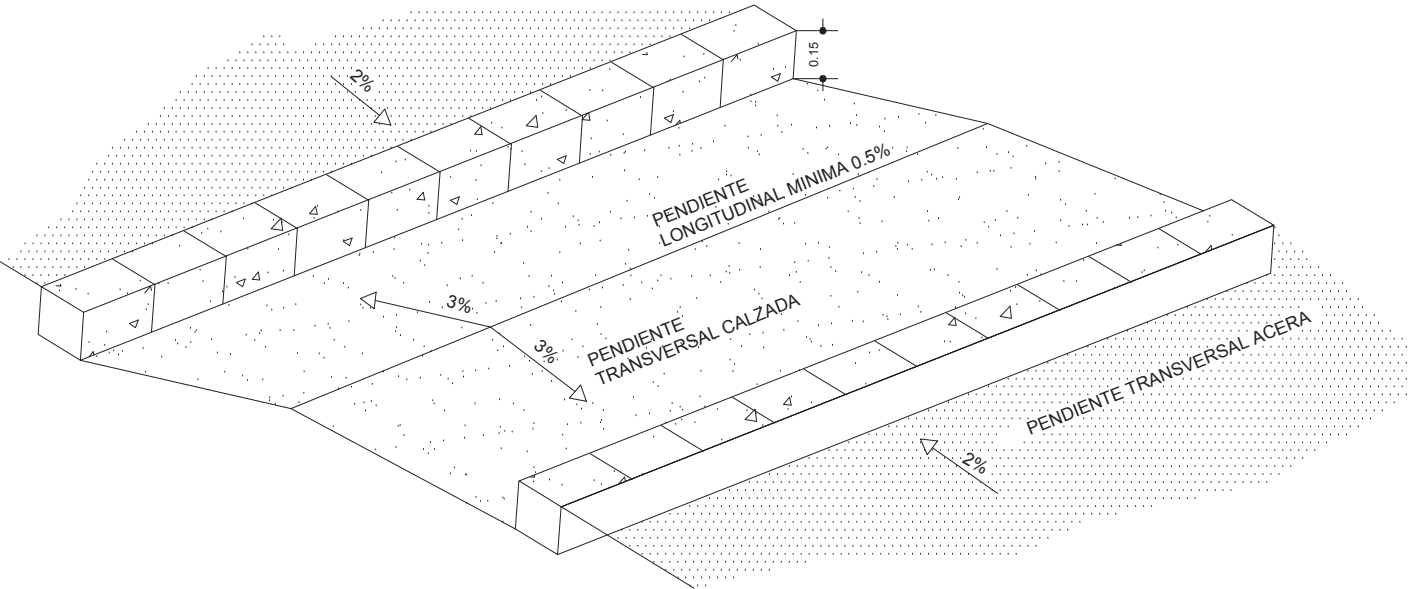

LEYENDA:

- Mezcla Bituminosa en Caliente tipo AC-16 Surf S (árido porfídico), en capa de rodadura de viales y aparcamientos.
- Riego de adherencia con emulsión bituminosa tipo ECR-1 (600g/m²).
- Mezcla Bituminosa en Caliente tipo AC-22 Bin S (árido calizo), en capa intermedia de viales y aparcamientos.
- Riego de imprimación con emulsión bituminosa tipo ECI (1500g/m²).
- Base Granular del firme, con Zahorra Artificial tipo Z-2 compactada al 100% P.M.
- Subbase Granular del firme, con Zahorra Artificial tipo Z-2 compactada al 100% P.M.
- Suelo Seleccionado con material procedente de préstamos en coronación de explanada, C.B.R. >10.
- Pavimento de adoquín prefabricado de hormigón.
- Cama de gravín para asiento de adoquín.
- Solera HM 200 e = 15 cm
- Base Granular de acera/carril bici, con Zahorra Artificial tipo Z-2 compactada al 98% P.M.
- Suelo Seleccionado con material procedente de préstamos en coronación de explanada de aceras y carril bici, C.B.R. >10.
- Mezcla Bituminosa en caliente coloreada tipo AC-16 Surf S (árido calizo), en capa de rodadura de carril bici.
- Bordillo prefabricado de hormigón tipo A.2.
- Bordillo prefabricado de hormigón tipo C.3.

PAVIMENTACIÓN CARRIL BICI:

Subbase de terraplen de suelo seleccionado
Base Granular de Zahorra Artificial tipo Z-2 de 25 cm de espesor, compactada al 98% del P.M.
Riego de imprimación ECL 1
Capa de M.B.C. de 5 cm de espesor tipo AC16 SURF.S.
Terminación con emulsión asfáltica filerizada en color.



Urbanización del PP. ZG-SG-CT6

PLANOS DE URBANIZACION:

- P01.- SITUACION Y EMPLAZAMIENTO
- P02.- ESTADO ACTUAL
- P03.- PROYECTADO. ORDENACION DEL AREA
- P04.- DEMOLICIONES.SERVICIOS AFECTADOS
- P05.1.- PLANTA DE REPLANTEO DE VIALES
- P05.2.- PLANTA DE COORDENADAS UTM
- P06.- SUPERPOSICION DEL ESTADO ACTUAL Y EL PROYECTADO
- P07.- PLANTA DE PAVIMENTACION
- P07.1.- DETALLES DE PAVIMENTACION
- P08.- SECCIONES TIPO VIALES
- P09.- PLANTA DE SITUACION DE PERFILES
- P09.1.- PERFILES LONGITUDINALES
- P10.- PERFILES TRANSVERSALES
- P11.- PLANTA RED DE COMUNICACIONES
- P11.1.- DETALLES DE COMUNICACIONES
- P12.- PLANTA RED DE GAS
- P13.- PLANTA DE SEÑALIZACION HORIZONTAL Y VERTICAL
- P13.1.- DETALLES DE SEÑALIZACION
- P14.- PLANTA DE JARDINERIA DE LA URBANIZACION Y MOBILIARIO URBANO
- P14.1.- DETALLES DE MOBILIARIO URBANO

PROYECTO DE URBANIZACION DEL PP. INDUSTRIAL ZG-SG-CT6.
CABEZO DE TORRES, MURCIA.

SITUACION:	SECTOR INDUSTRIAL ZG-SG-CT6 CABEZO DE TORRES, MURCIA.	FECHA:	MAYO 2019	N. PLANO:	13
ARQUITECTO:	JESUS ZAFRA	PROYECTOR:	JESUS ZAFRA	REVISOR:	JESUS ZAFRA
PROYECTOR:	JESUS ZAFRA	REVISOR:	JESUS ZAFRA	COORDINADOR:	JESUS ZAFRA
COORDINADOR:	JESUS ZAFRA	REVISOR:	JESUS ZAFRA	PROYECTOR:	JESUS ZAFRA