




Urbanización del PP. ZG-SG-CT6

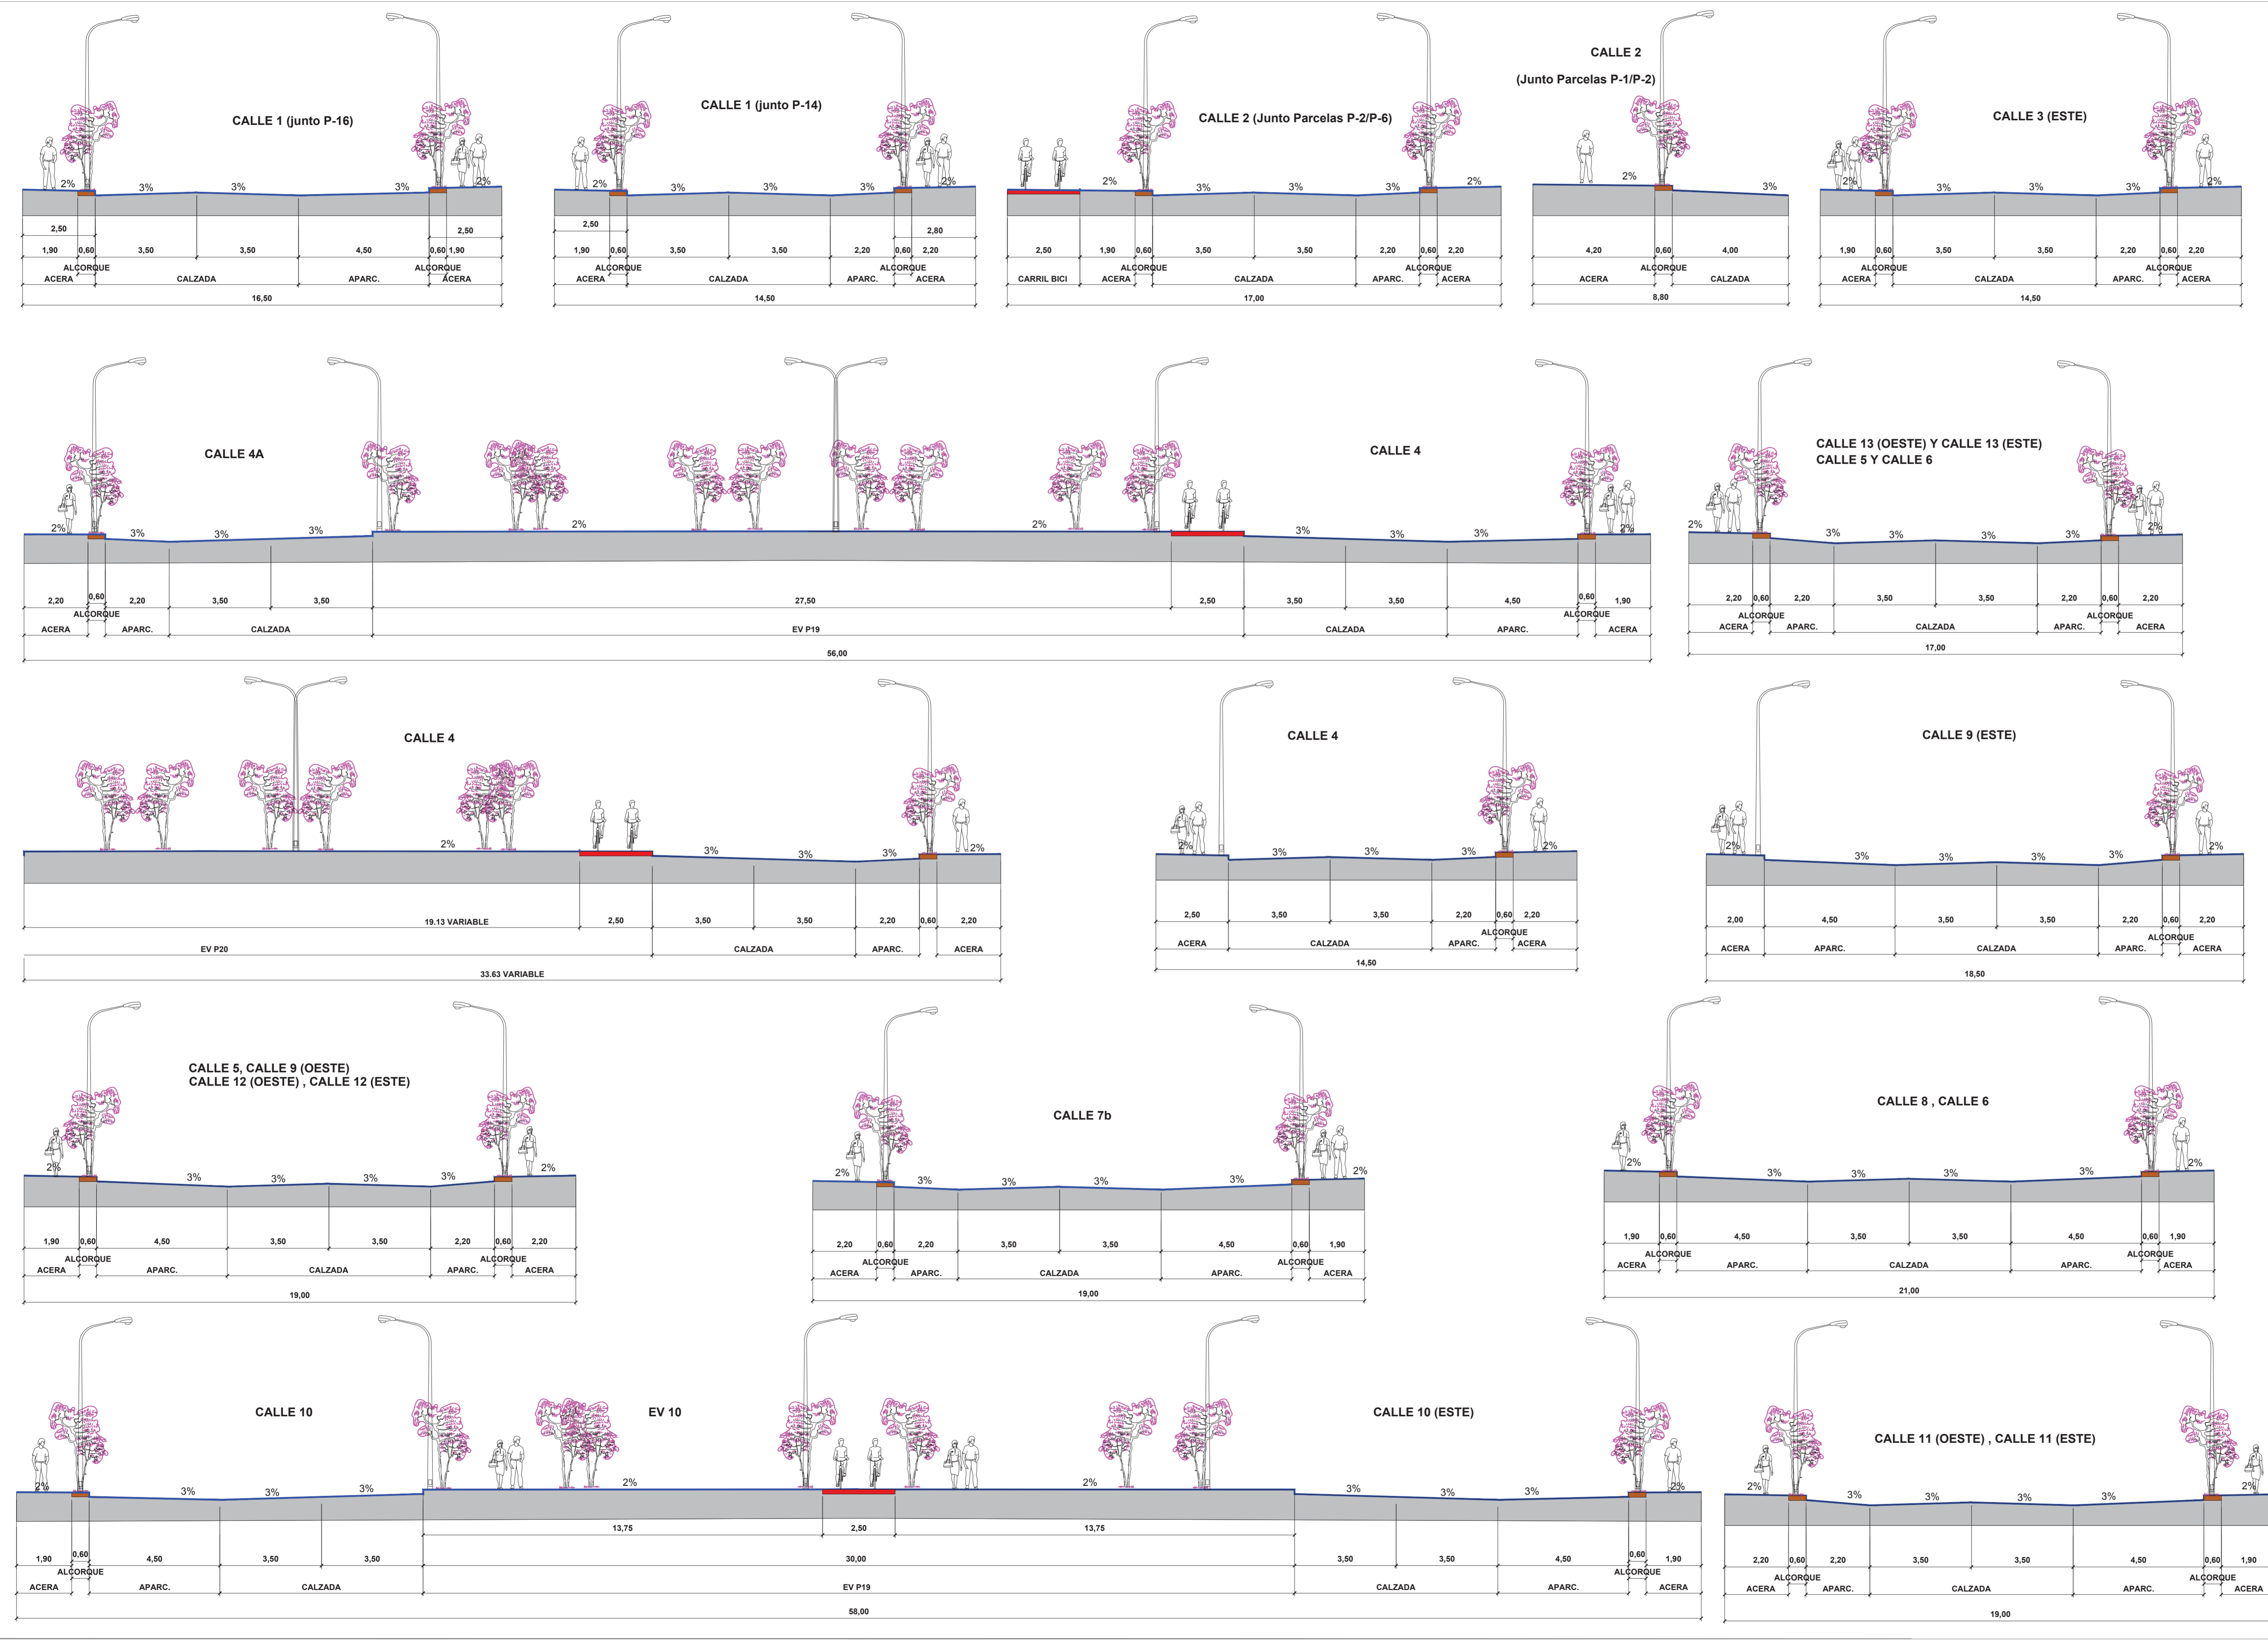

PLANOS DE URBANIZACION:

- P01.- SITUACION Y EMPLAZAMIENTO
- P02.- ESTADO ACTUAL
- P03.- PROYECTADO. ORDENACION DEL AREA
- P04.- DEMOLICIONES SERVICIOS AFECTADOS
- P05.1.- PLANTA DE REPLANTEO DE VIALES
- P05.2.- PLANTA DE COORDENADAS UTM
- P06.- SUPERPOSICION DEL ESTADO ACTUAL Y EL PROYECTADO
- P07.- PLANTA DE PAVIMENTACION
- P07.1.- DETALLES DE PAVIMENTACION
- P08.- SECCIONES TIPO VIALES
- P09.- PLANTA DE SITUACION DE PERFILES
- P09.1.- PERFILES LONGITUDINALES
- P10.- PERFILES TRANSVERSALES
- P11.- PLANTA RED DE COMUNICACIONES
- P11.1.- DETALLES DE COMUNICACIONES
- P12.- PLANTA RED DE GAS
- P13.- PLANTA DE SEÑALIZACION HORIZONTAL Y VERTICAL
- P13.1.- DETALLES DE SEÑALIZACION
- P14.- PLANTA DE JARDINERIA DE LA URBANIZACION Y MOBILIARIO URBANO
- P14.1.- DETALLES DE MOBILIARIO URBANO

PROYECTO DE URBANIZACION DEL PP. INDUSTRIAL ZG-SG-CT6. CABEZO DE TORRES, MURCIA.

SITUACION: SECTOR INDUSTRIAL ZG-SG-CT6. CABEZO DE TORRES, MURCIA.	FECHA: MAYO 2019	N.º PLANO: 10
ARQUITECTOS: JESUS ZAFRA SERRANO	ESCALA: 1:100	COAMUREG 2008
PLANTA DE COMUNICACIONES DE VIALES	REVISOR: JESUS ZAFRA SERRANO	14/05/2019
		10/05/2019

El Colegio acredita la firma digital de sus miembros. El presente documento ha sido registrado y sellado.