



Urbanización del PP. ZG-SG-CT6

PROYECTO DE


PLANOS DE URBANIZACION:

- P01.- SITUACION Y EMPLAZAMIENTO
- P02.- ESTADO ACTUAL
- P03.- PROYECTADO. ORDENACION DEL AREA
- P04.- DEMOLICIONES.SERVICIOS AFECTADOS
- P05.1.- PLANTA DE REPLANTEO DE VIALES
- P05.2.- PLANTA DE COORDENADAS UTM
- P06.- SUPERPOSICION DEL ESTADO ACTUAL Y EL PROYECTADO
- P07.- PLANTA DE PAVIMENTACION
- P07.1.- DETALLES DE PAVIMENTACION
- P08.- SECCIONES TIPO VIALES
- P09.- PLANTA DE SITUACION DE PERFILES
- P09.1.- PERFILES LONGITUDINALES
- P10.- PERFILES TRANSVERSALES
- P11.- PLANTA RED DE COMUNICACIONES
- P11.1.- DETALLES DE COMUNICACIONES
- P12.- PLANTA RED DE GAS
- P13.- PLANTA DE SEÑALIZACION HORIZONTAL Y VERTICAL
- P13.1.- DETALLES DE SEÑALIZACION
- P14.- PLANTA DE JARDINERIA DE LA URBANIZACION Y MOBILIARIO URBANO
- P14.1.- DETALLES DE MOBILIARIO URBANO

LEYENDA

LIMITE DEL SECTOR



PLANO GUIA

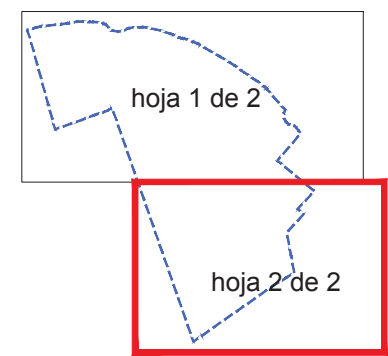

PROYECTO: PROYECTO DE URBANIZACION DEL PP. INDUSTRIAL ZG-SG-CT6. CABEZO DE TORRES. MURCIA.

SITUACION: SECTOR INDUSTRIAL ZG-SG-CT6 CABEZO DE TORRES. MURCIA.	FECHA: 14/06/2019 ESCALA: 1:1000	N. PLANO: P08 HOJA 2 DE 2
ARQUITECTO: JESUS INFRA 14/06/2019	PROMOTOR: AJUNTAMENT DE CABEZO DE TORRES IA. D. JESUS INFRA	ACREDITACION DE: ARQUITECTOS DOCU. N.º 146 CDFH


EJEcalle N°1

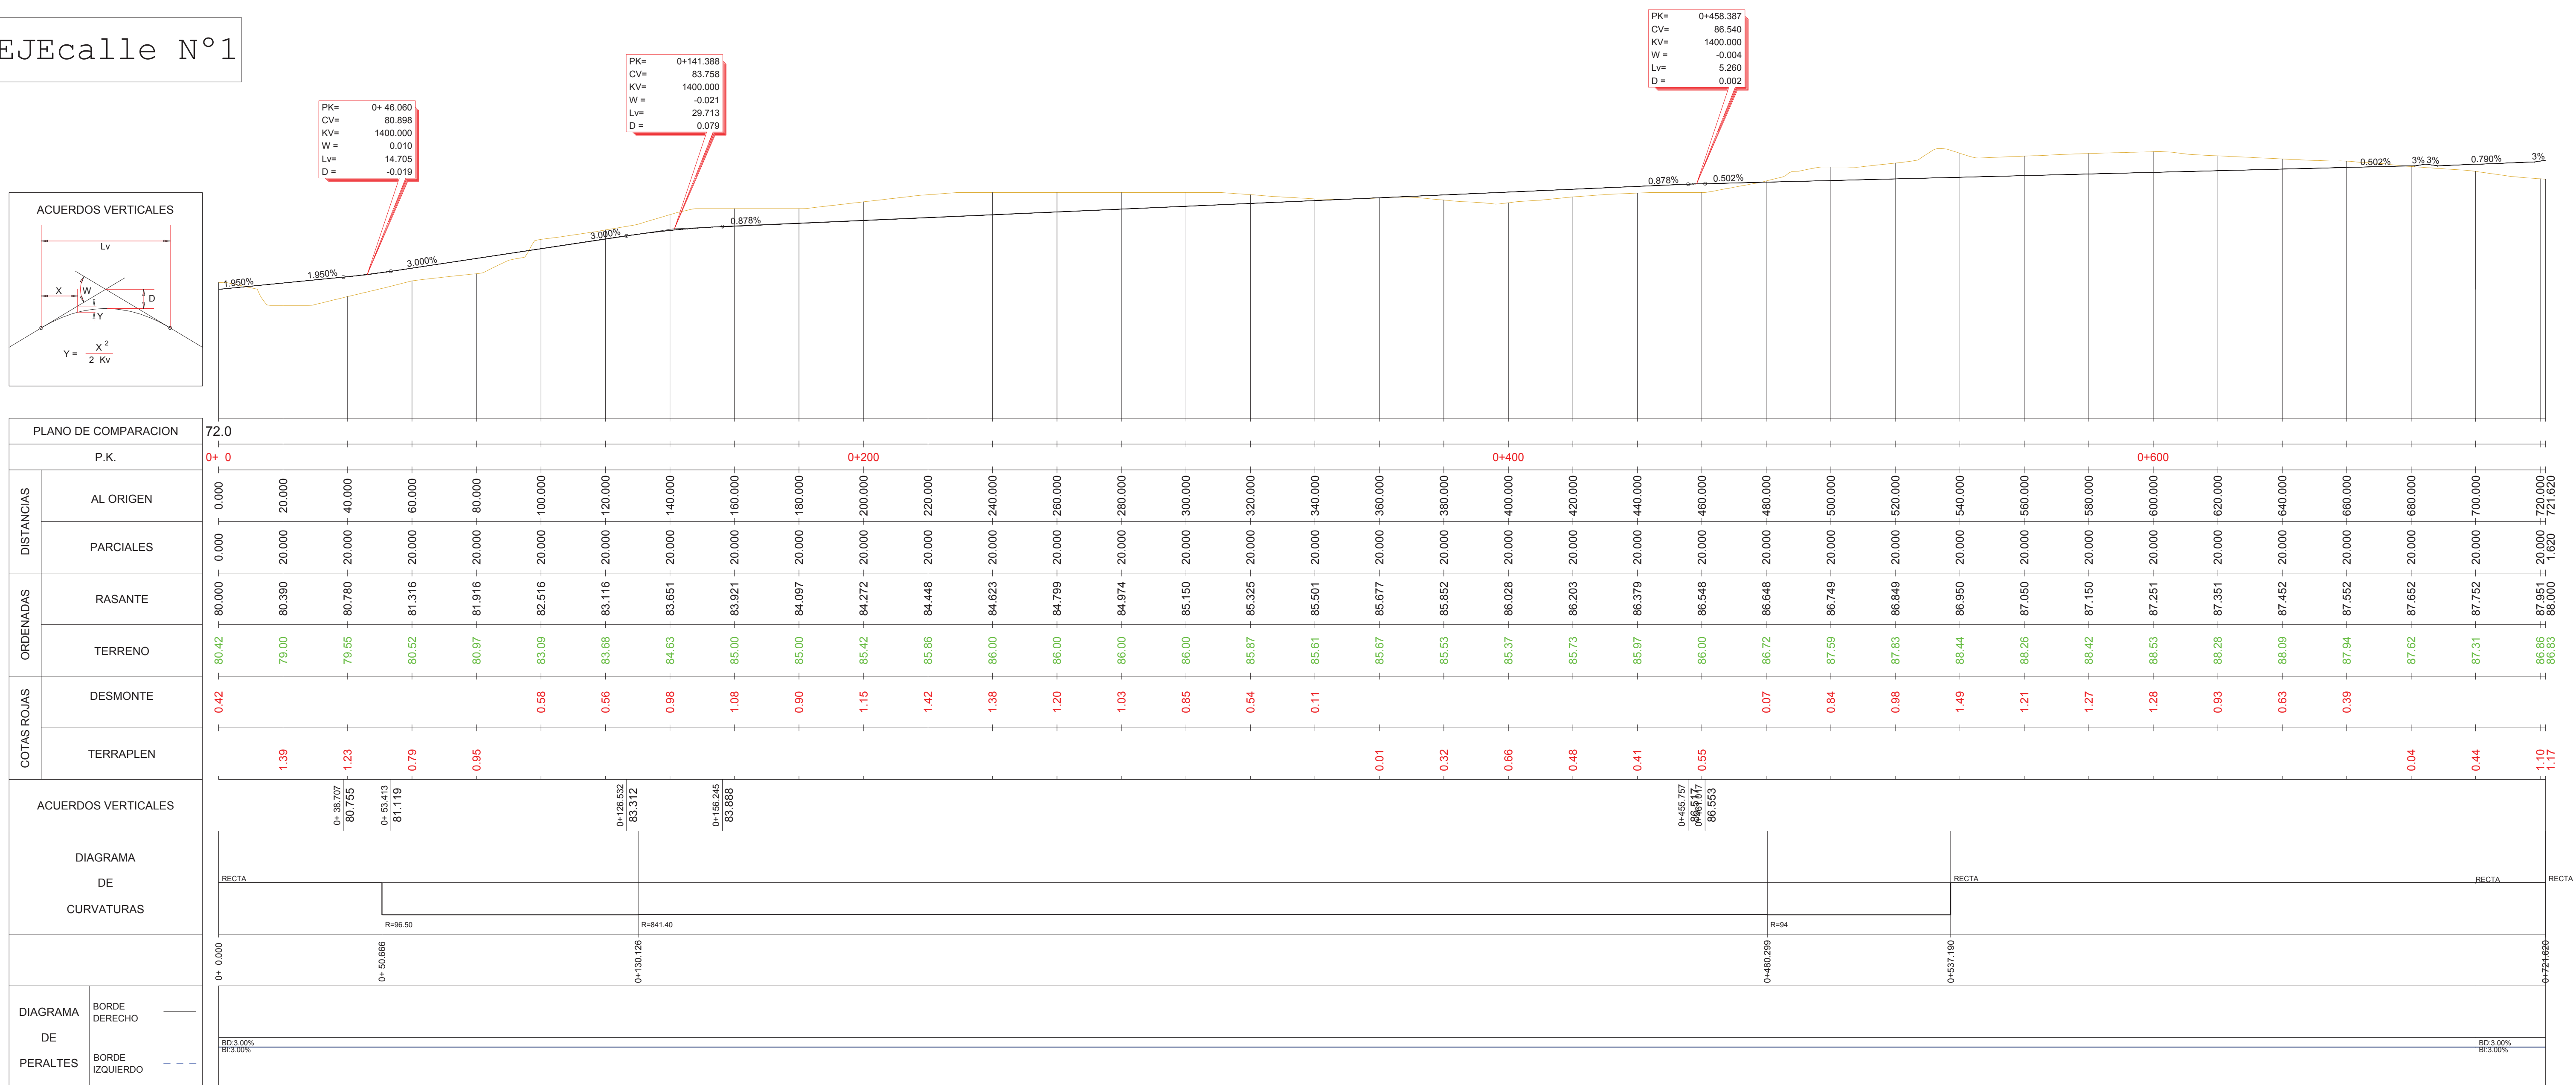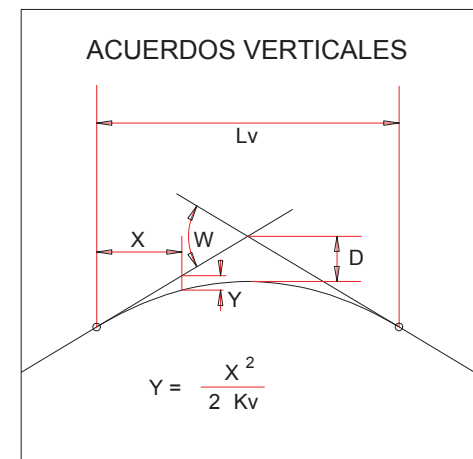



Urbanización del PP. ZG-SG-CT6

PLANOS DE URBANIZACION:



P01.	SITUACION Y EMPLAZAMIENTO
P02.	ESTADO ACTUAL
P03.	PROYECTADO. ORDENACION DEL AREA
P04.	DEMOLICIONES SERVICIOS AFECTADOS
P05.1.	PLANTA DE REPLANTEO DE VIALES
P05.2.	PLANTA DE COORDENADAS UTM
P06.	SUPERPOSICION DEL ESTADO ACTUAL Y EL PROYECTADO
P07.	PLANTA DE PAVIMENTACION
P07.1.	DETALLES DE PAVIMENTACION
P08.	SECCIONES TIPO VIALES
P09.	PLANTA DE SITUACION DE PERFILES
P09.1.	PERFILES LONGITUDINALES
P10.	PERFILES TRANSVERSALES
P11.	PLANTA RED DE COMUNICACIONES
P11.1.	DETALLES DE COMUNICACIONES
P12.	PLANTA RED DE GAS
P13.	PLANTA DE SEÑALIZACION HORIZONTAL Y VERTICAL
P13.1.	DETALLES DE SEÑALIZACION
P14.	PLANTA DE JARDINERIA DE LA URBANIZACION Y MOBILIARIO URBANO
P14.1.	DETALLES DE MOBILIARIO URBANO

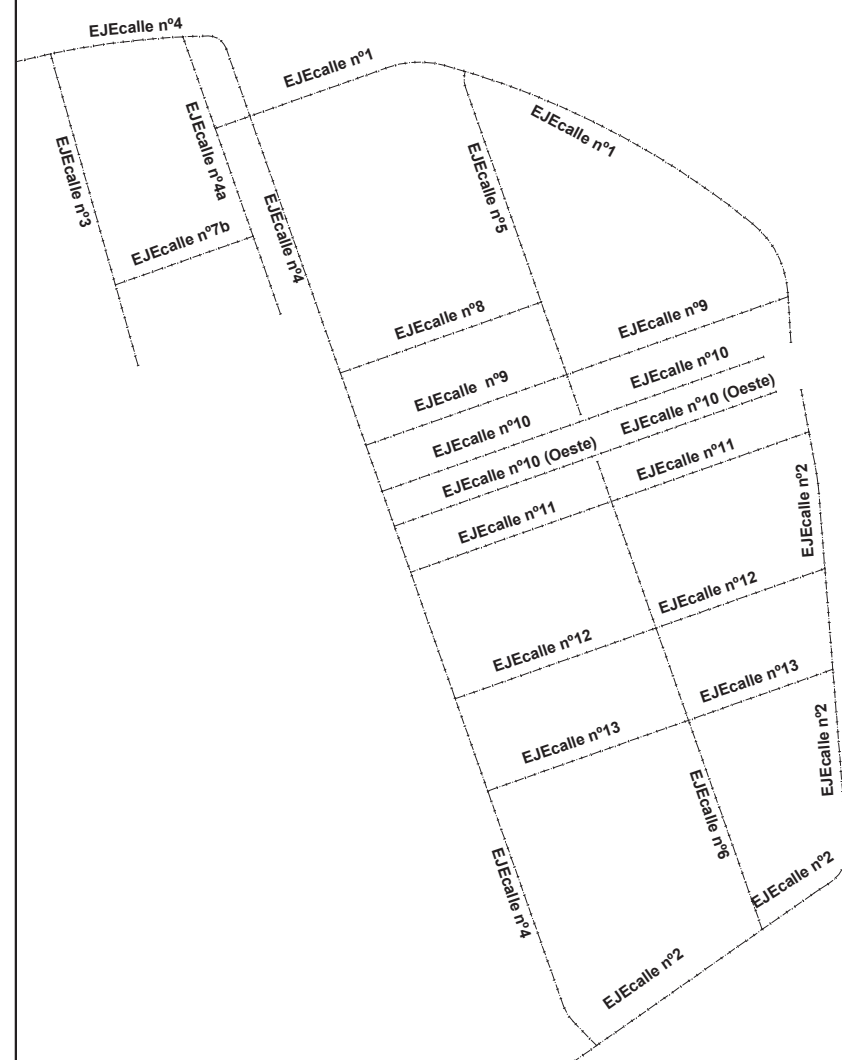

EJEcalle N°2

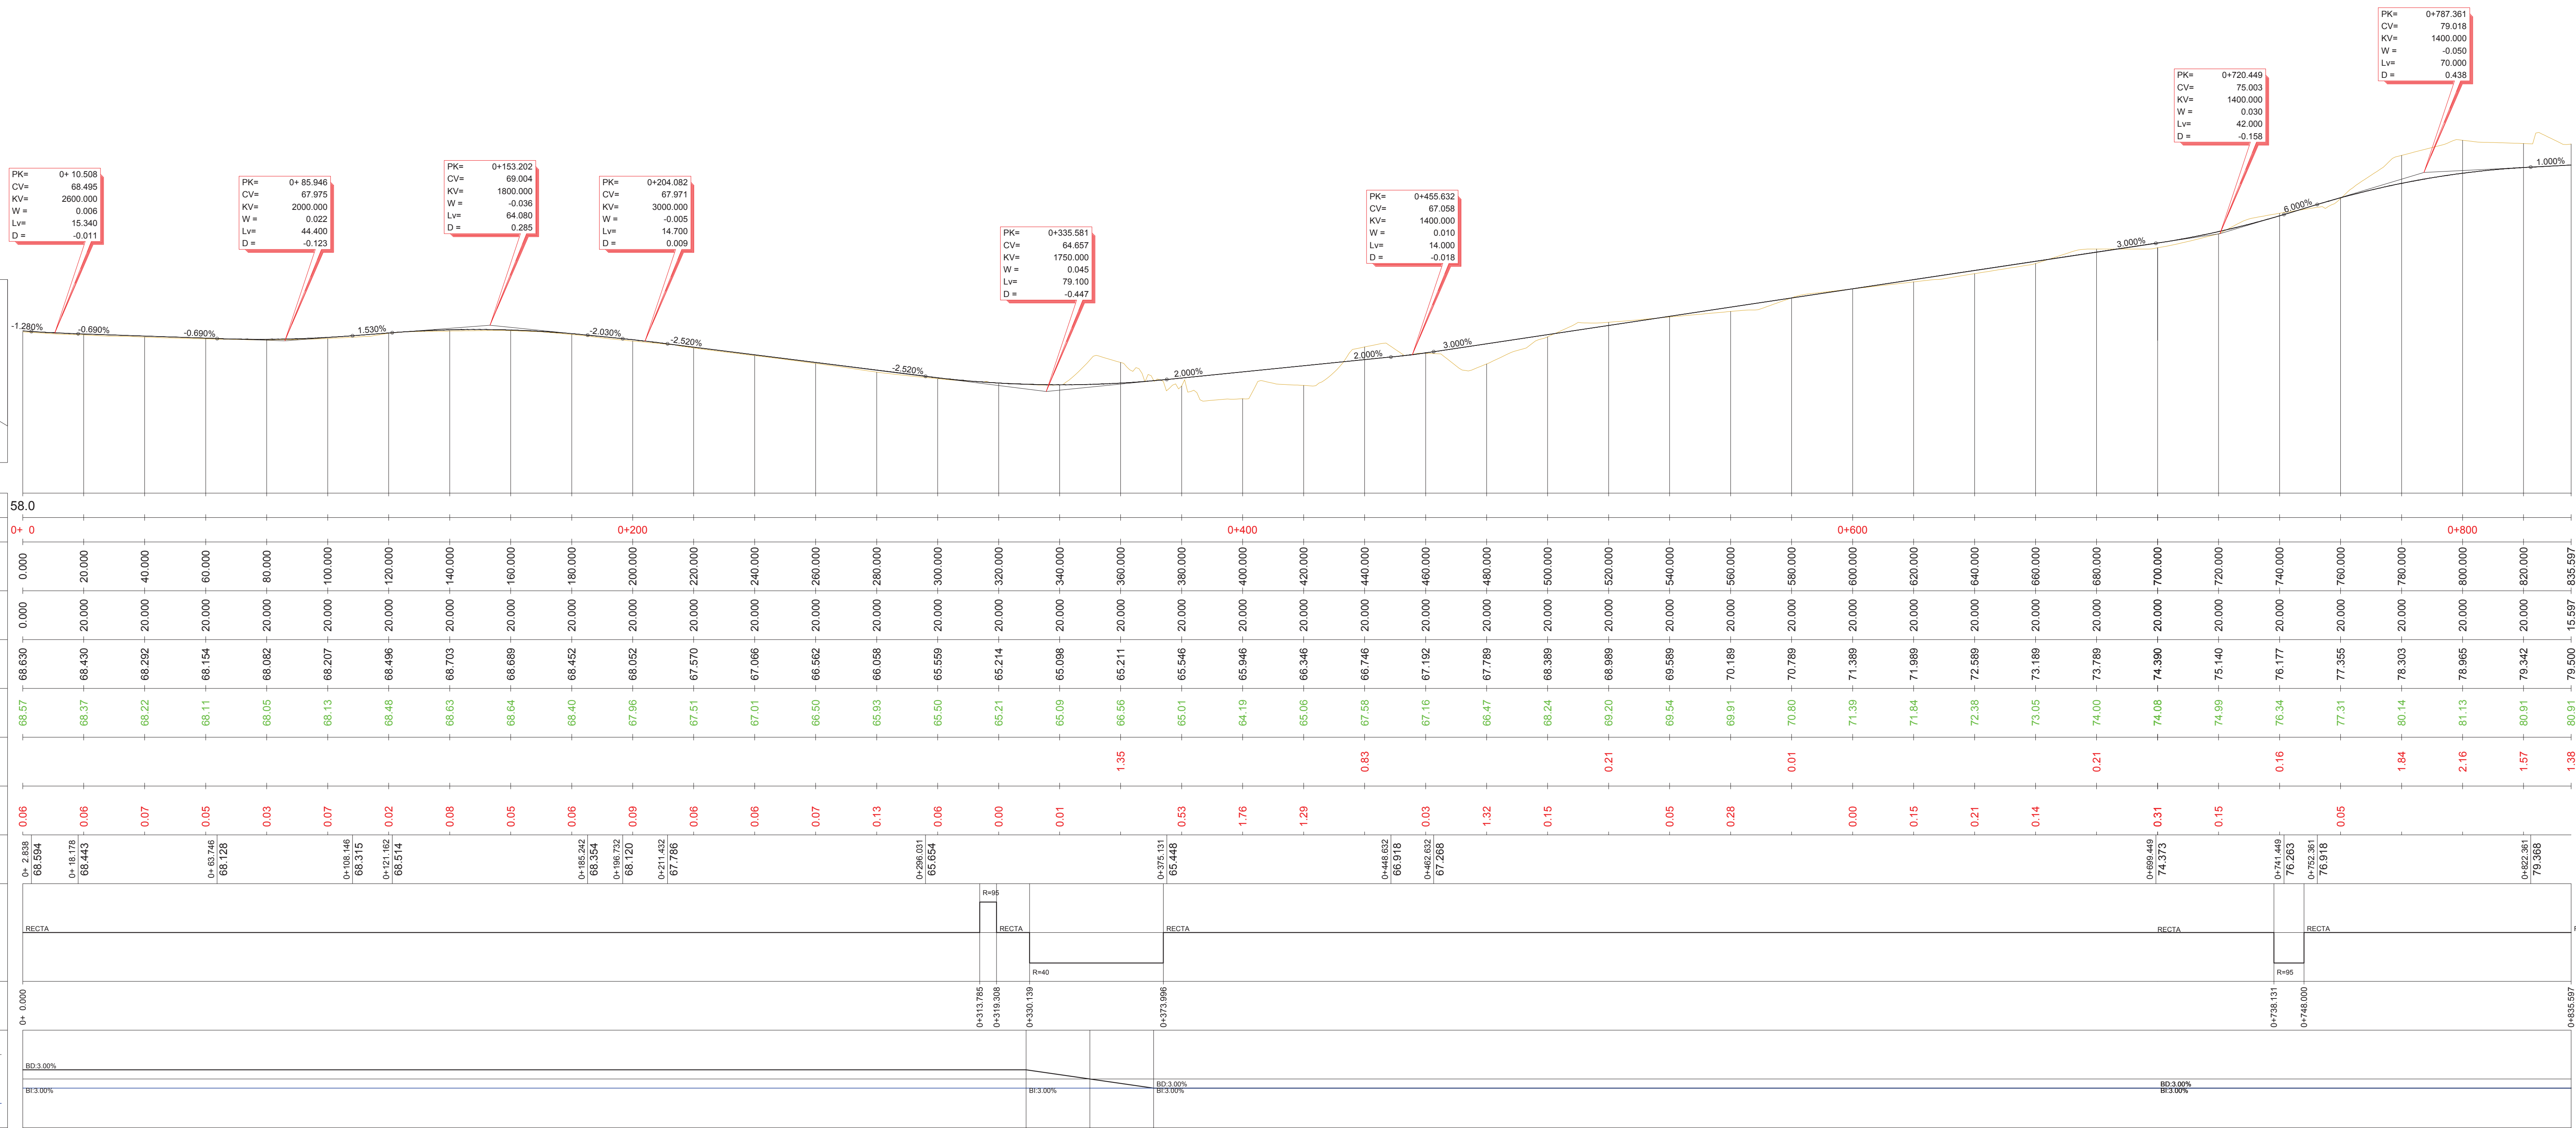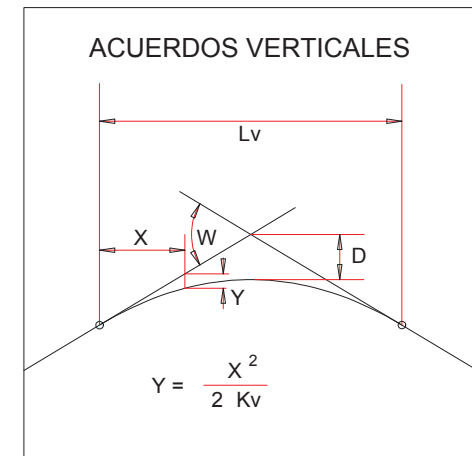


EJEcalle N°3

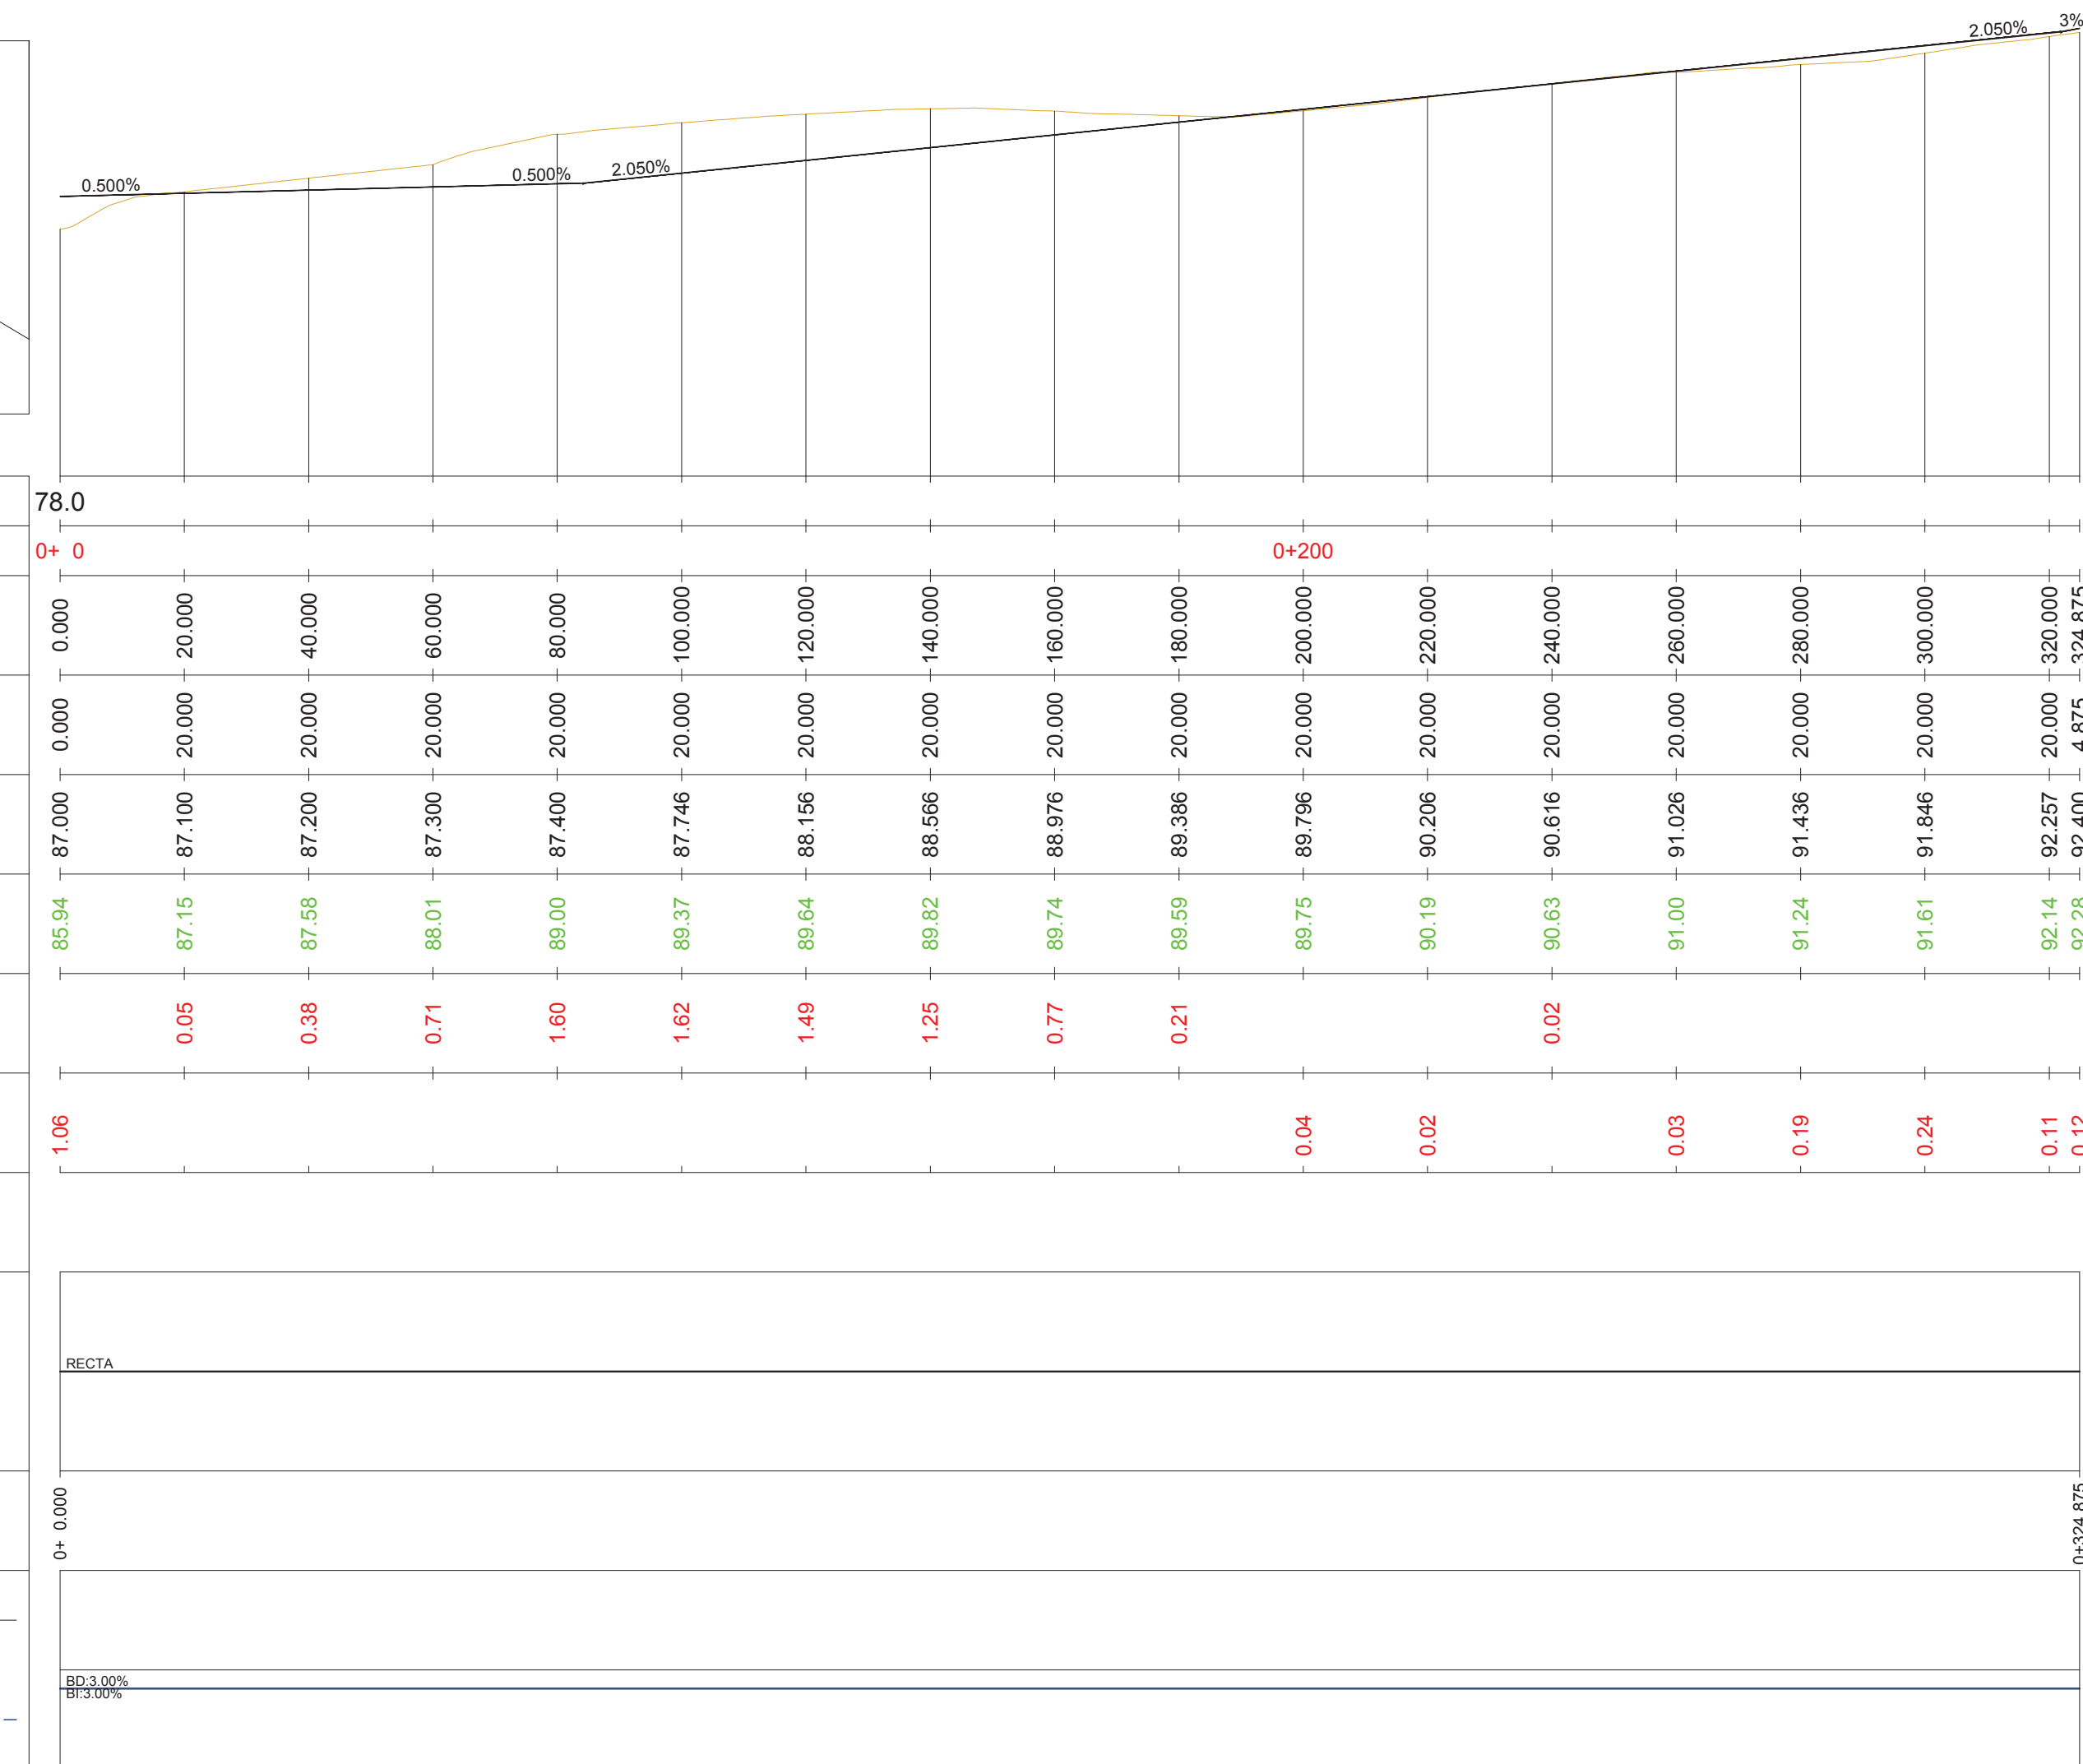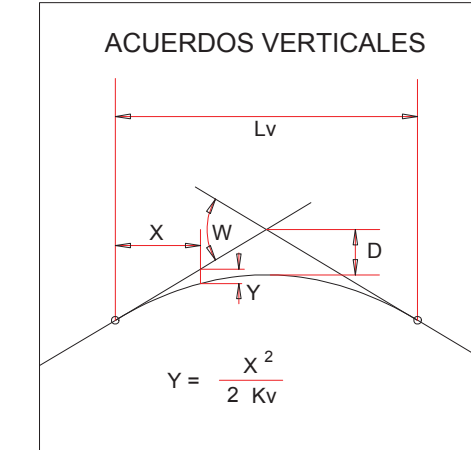



Urbanización del PP. ZG-SG-CT6

PLANOS DE URBANIZACION


- P01.- SITUACION Y EMPLAZAMIENTO
- P02.- ESTADO ACTUAL
- P03.- PROYECTADO. ORDENACION DEL AREA
- P04.- DEMOLICIONES SERVICIOS AFECTADOS
- P05.1.- PLANTA DE REPLANTEO DE VIALES
- P05.2.- PLANTA DE COORDENADAS UTM
- P06.- SUPERPOSICION DEL ESTADO ACTUAL Y EL PROYECTADO
- P07.- PLANTA DE PAVIMENTACION
- P07.1.- DETALLES DE PAVIMENTACION
- P08.- SECCIONES TIPO VIALES
- P09.- PLANTA DE SITUACION DE PERFILES
- P09.1.- PERFILES LONGITUDINALES
- P10.- PERFILES TRANSVERSALES
- P11.- PLANTA RED DE COMUNICACIONES
- P11.1.- DETALLES DE COMUNICACIONES
- P12.- PLANTA RED DE GAS
- P13.- PLANTA DE SEÑALIZACION HORIZONTAL Y VERTICAL
- P13.1.- DETALLES DE SEÑALIZACION
- P14.- PLANTA DE JARDINERIA DE LA URBANIZACION Y MOBILIARIO URBANO
- P14.1.- DETALLES DE MOBILIARIO URBANO

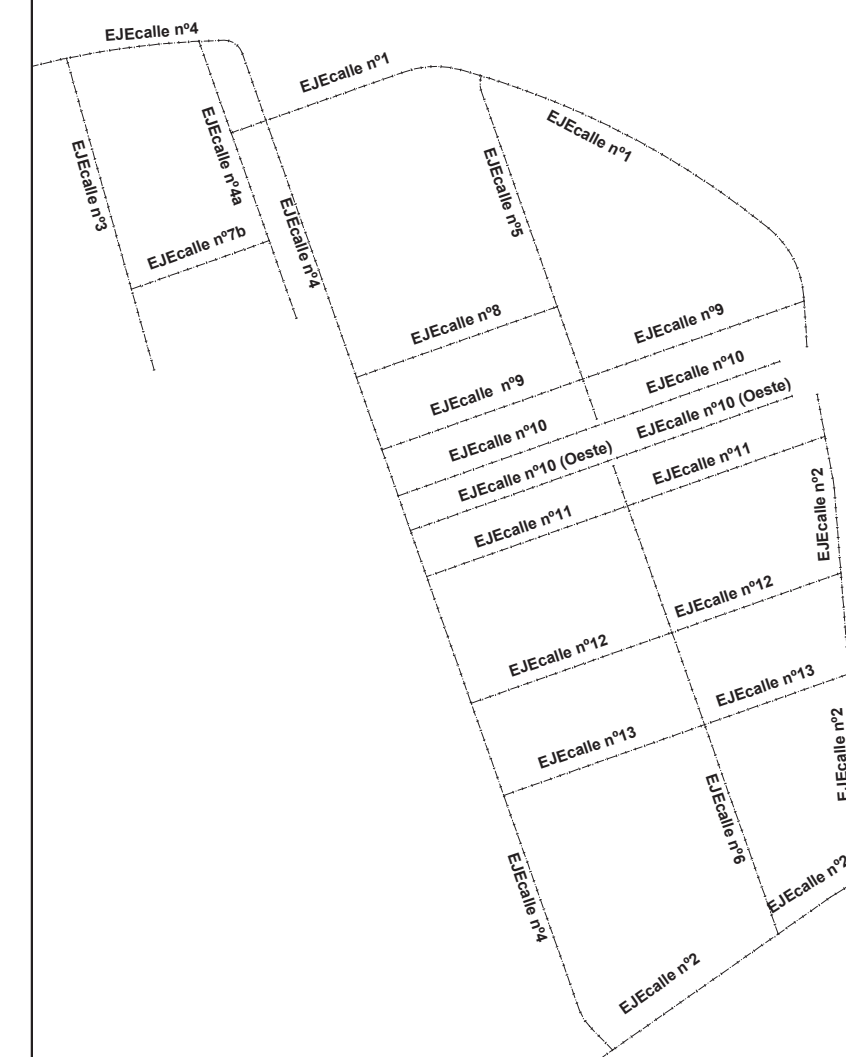


EJEcalle N°4

 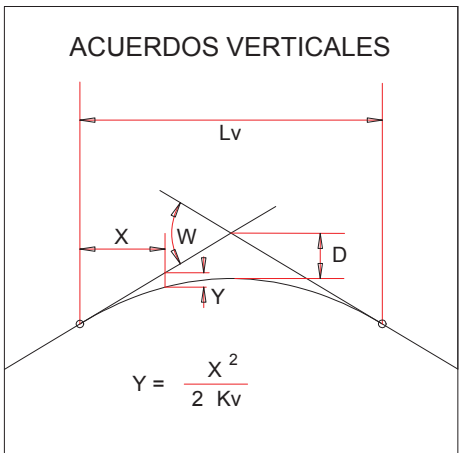


PLANOS DE URBANIZACION	
P01-	SITUACION Y EMPLAZAMIENTO
P02-	ESTADO ACTUAL
P03-	PROYECTADO. ORDENACION DEL AREA
P04-	DEDUCCIONES/SERVICIOS AFECTADOS
P05.1-	PLANTA DE REPLANTOS DE VALES
P05.2-	PLANTA DE COORDENADAS UTM
P06-	SUPERPOSICION DEL ESTADO ACTUAL Y EL PROYECTADO
P07-	PLANTA DE PAVIMENTACION
P07.1-	DETALLES DE PAVIMENTACION
P08-	SECCIONES TIPO VALES
P09-	PLANTA DE SITUACION DE PERFILES
P09.1-	PERFILES LONGITUDINALES
P10-	PERFILES TRANSVERSALES
P11-	PLANTA RED DE COMUNICACIONES
P11.1-	DETALLES DE COMUNICACIONES
P12-	PLANTA DE GAS
P13-	PLANTA DE SERIALIZACION HORIZONTAL Y VERTICAL
P13.1-	DETALLES DE SERIALIZACION
P14-	PLANTA DE JARDINERIA DE LA URBANIZACION Y MOBILIARIO URBANO
P14.1-	DETALLES DE MOBILIARIO URBANO

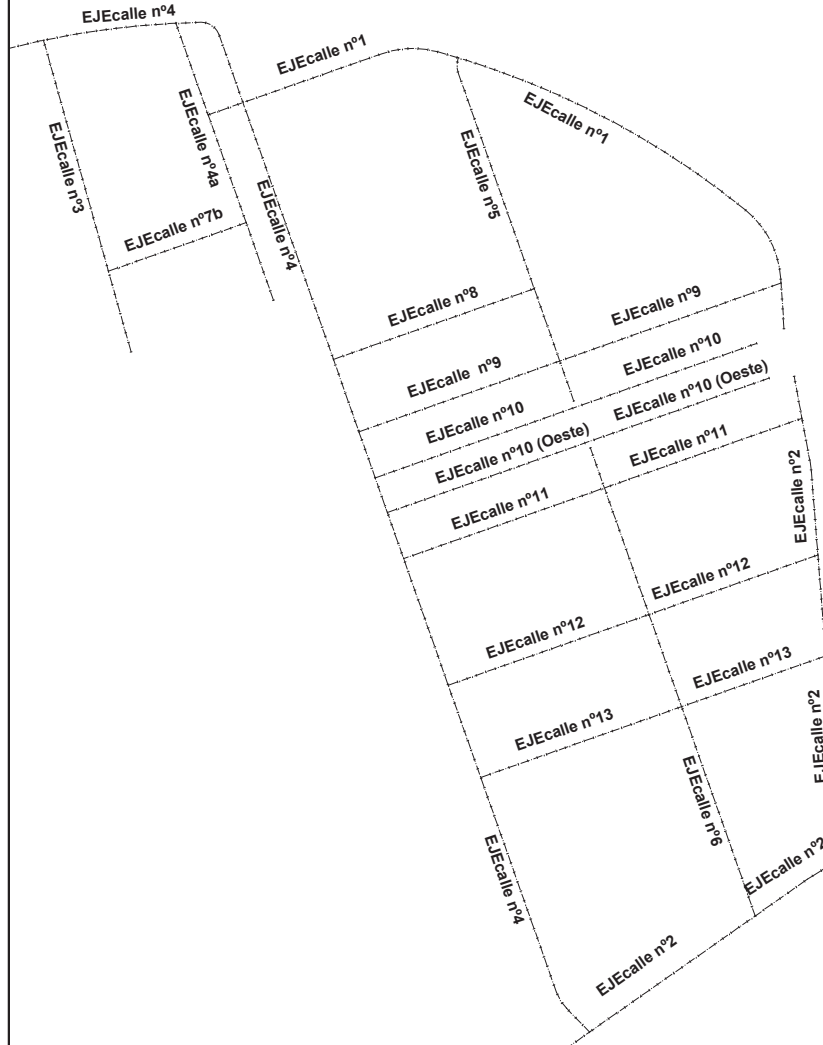

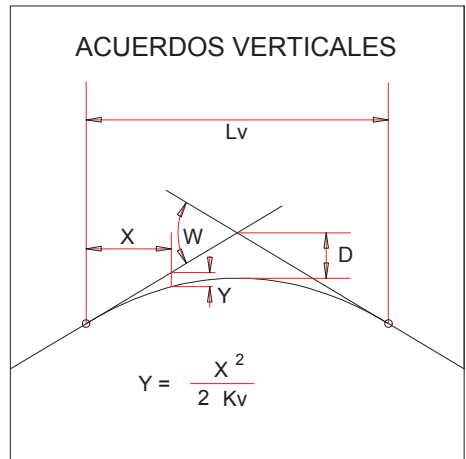


EJEcalle N°4a

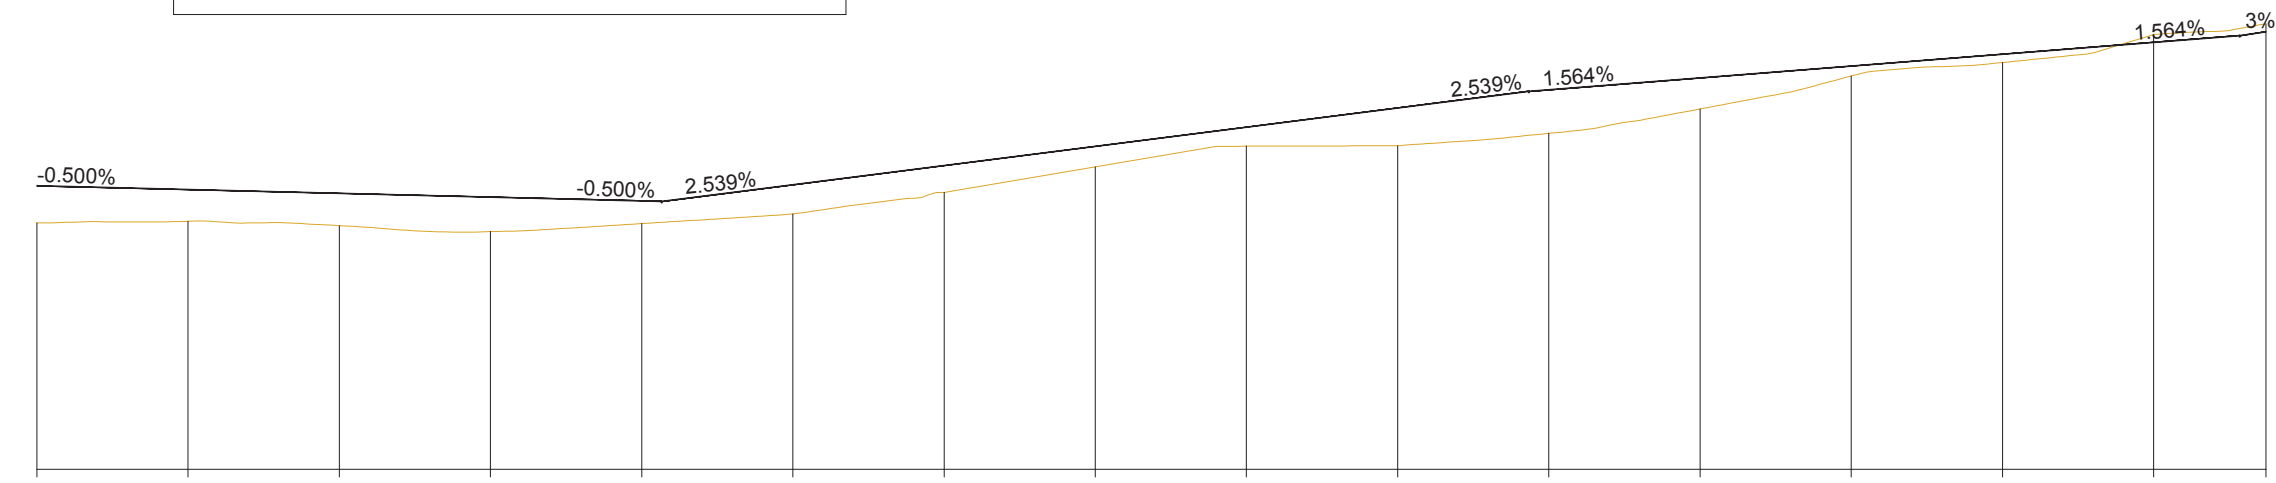


PLANO DE COMPARACION		78.0																	
P.K.		0+ 0																	
DISTANCIAS	AL ORIGEN	0.000	20.000	40.000	60.000	80.000	100.000	120.000	140.000	160.000	180.000	200.000	220.000	240.000	260.000	280.000	294.861		
	PARCIALES	0.000	20.000	20.000	20.000	20.000	20.000	20.000	20.000	20.000	20.000	20.000	20.000	20.000	20.000	20.000	14.861		
ORDENADAS	RASANTE	85.500	85.400	85.300	85.200	85.100	85.027	84.935	84.843	84.751	84.659	84.567	84.475	84.383	84.291	84.199	84.107		
	TERRENO	84.52	84.56	84.45	84.29	84.50	84.75	85.33	86.00	86.55	86.56	86.89	87.53	88.40	88.67	88.98	89.292		
COTAS ROJAS	DESMONTE																		
	TERRAPLEN	0.98	0.84	0.85	0.91	0.60	0.77	0.71	0.54	0.50	1.00	1.15	0.82	0.26	0.22	0.21	0.21		

ACUERDOS VERTICALES		
DIAGRAMA DE CURVATURAS		RECTA
		0+ 0.000 0+294.861
DIAGRAMA DE PERALTES	BORDE DERECHO	BD 3.00%
	BORDE IZQUIERDO	BI 3.00%

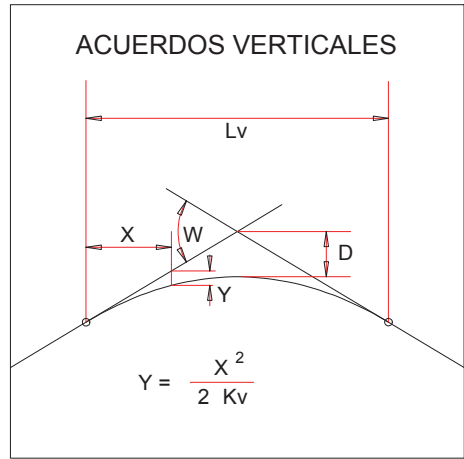

EJEcalle N°7b

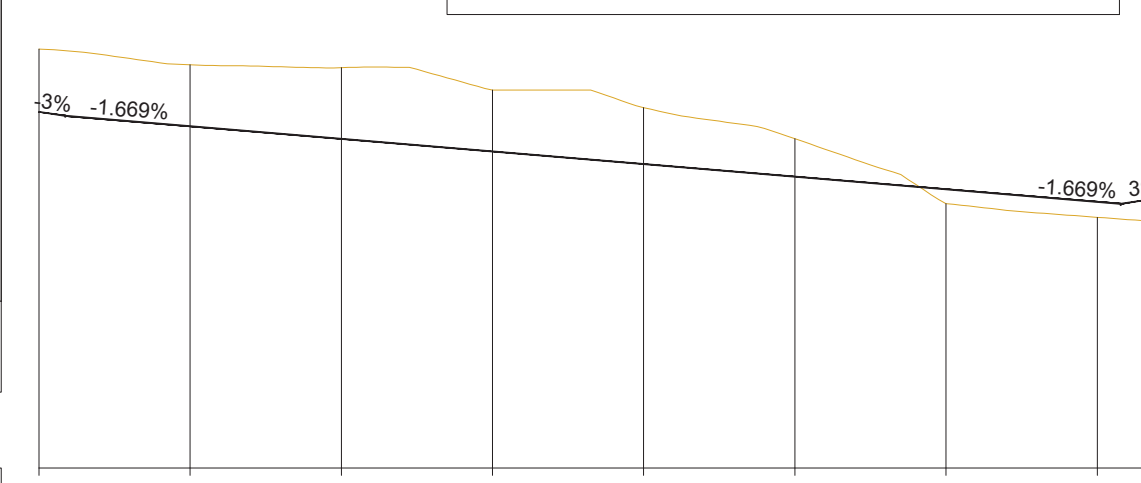

PLANO DE COMPARACION		78.0																	
P.K.		0+ 0																	
DISTANCIAS	AL ORIGEN	0.000	20.000	40.000	60.000	80.000	100.000	120.000	140.000	146.593									
	PARCIALES	0.000	20.000	20.000	20.000	20.000	20.000	20.000	20.000	6.593									
ORDENADAS	RASANTE	87.420	87.040	86.706	86.372	86.038	85.704	85.370	85.037	84.593									
	TERRENO	88.08	88.66	88.59	88.00	87.53	86.71	84.99	84.63	84.53									
COTAS ROJAS	DESMONTE	1.66	1.63	1.88	1.63	1.49	1.00												
	TERRAPLEN							0.38	0.41	0.56									


ACUERDOS VERTICALES		
DIAGRAMA DE CURVATURAS		RECTA
		0+ 0.000 0+146.593
DIAGRAMA DE PERALTES	BORDE DERECHO	BD 3.00%
	BORDE IZQUIERDO	BI 3.00%



Urbanización del PP. ZG-SG-CT6

PROYECTO DE


PLANOS DE URBANIZACION:	
P01.-	SITUACION Y EMPLAZAMIENTO
P02.-	ESTADO ACTUAL
P03.-	PROYECTADO. ORDENACION DEL AREA
P04.-	DEMOLICIONES.SERVICIOS AFECTADOS
P05.1.-	PLANTA DE REPLANTEO DE VIALES
P05.2.-	PLANTA DE COORDENADAS UTM
P06.-	SUPERPOSICION DEL ESTADO ACTUAL Y EL PROYECTADO
P07.-	PLANTA DE PAVIMENTACION
P07.1.-	DETALLES DE PAVIMENTACION
P08.-	SECCIONES TIPO VIALES
P09.-	PLANTA DE SITUACION DE PERFILES
P09.1.-	PERFILES LONGITUDINALES
P10.-	PERFILES TRANSVERSALES
P11.-	PLANTA RED DE COMUNICACIONES
P11.1.-	DETALLES DE COMUNICACIONES
P12.-	PLANTA RED DE GAS
P13.-	PLANTA DE SEÑALIZACION HORIZONTAL Y VERTICAL
P13.1.-	DETALLES DE SEÑALIZACION
P14.-	PLANTA DE JARDINERIA DE LA URBANIZACION Y MOBILIARIO URBANO
P14.1.-	DETALLES DE MOBILIARIO URBANO

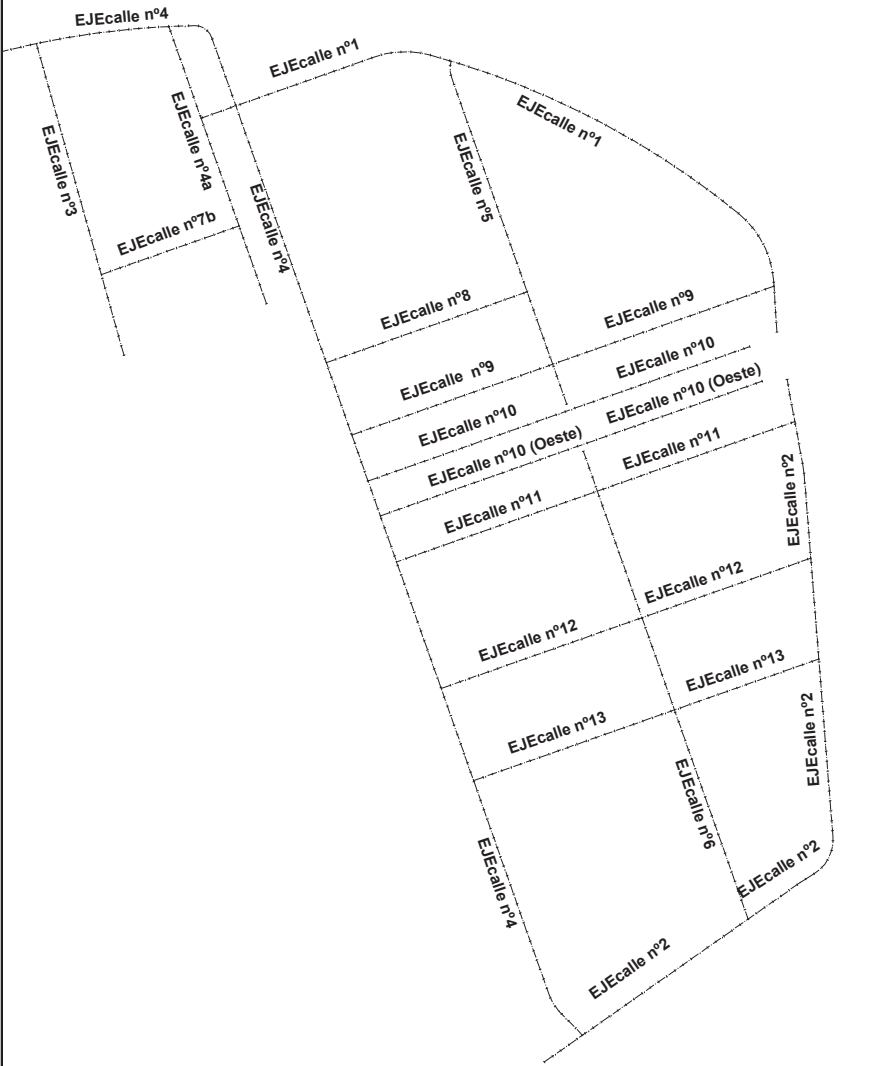


PROYECTO DE URBANIZACION DEL PP. INDUSTRIAL ZG-SG-CT6. CABEZO DE TORRES, MURCIA.			
SITUACION:	FECHA:	N. PLANO:	
SECTOR INDUSTRIAL ZG-SG-CT6. CABEZO DE TORRES, MURCIA.	MAYO 2019	1	
ARQUITECTO:	ESCALA:	FECHA:	
JESUS ZAFRA	H:1/200 V:1/200	13 de mayo de 2019	
PROYECTOR:	FECHA:	FECHA:	
JESUS ZAFRA	13 de mayo de 2019	13 de mayo de 2019	

Z org

EJEcalle N°5

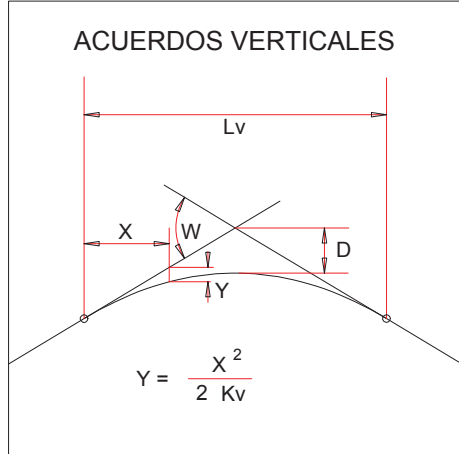


PLANO DE COMPARACION		72.0
DISTANCIAS	P.K.	0+ 0
	AL ORIGEN	0.000
ORDENADAS	PARCIALES	0.000
	RASANTE	78.670
COTAS ROJAS	TERRENO	84.73
	DESMONTE	6.06
	TERRAPLEN	
	ACUERDOS VERTICALES	
DIAGRAMA DE CURVATURAS		
DIAGRAMA DE PERALTES	BORDE DERECHO	
	BORDE IZQUIERDO	

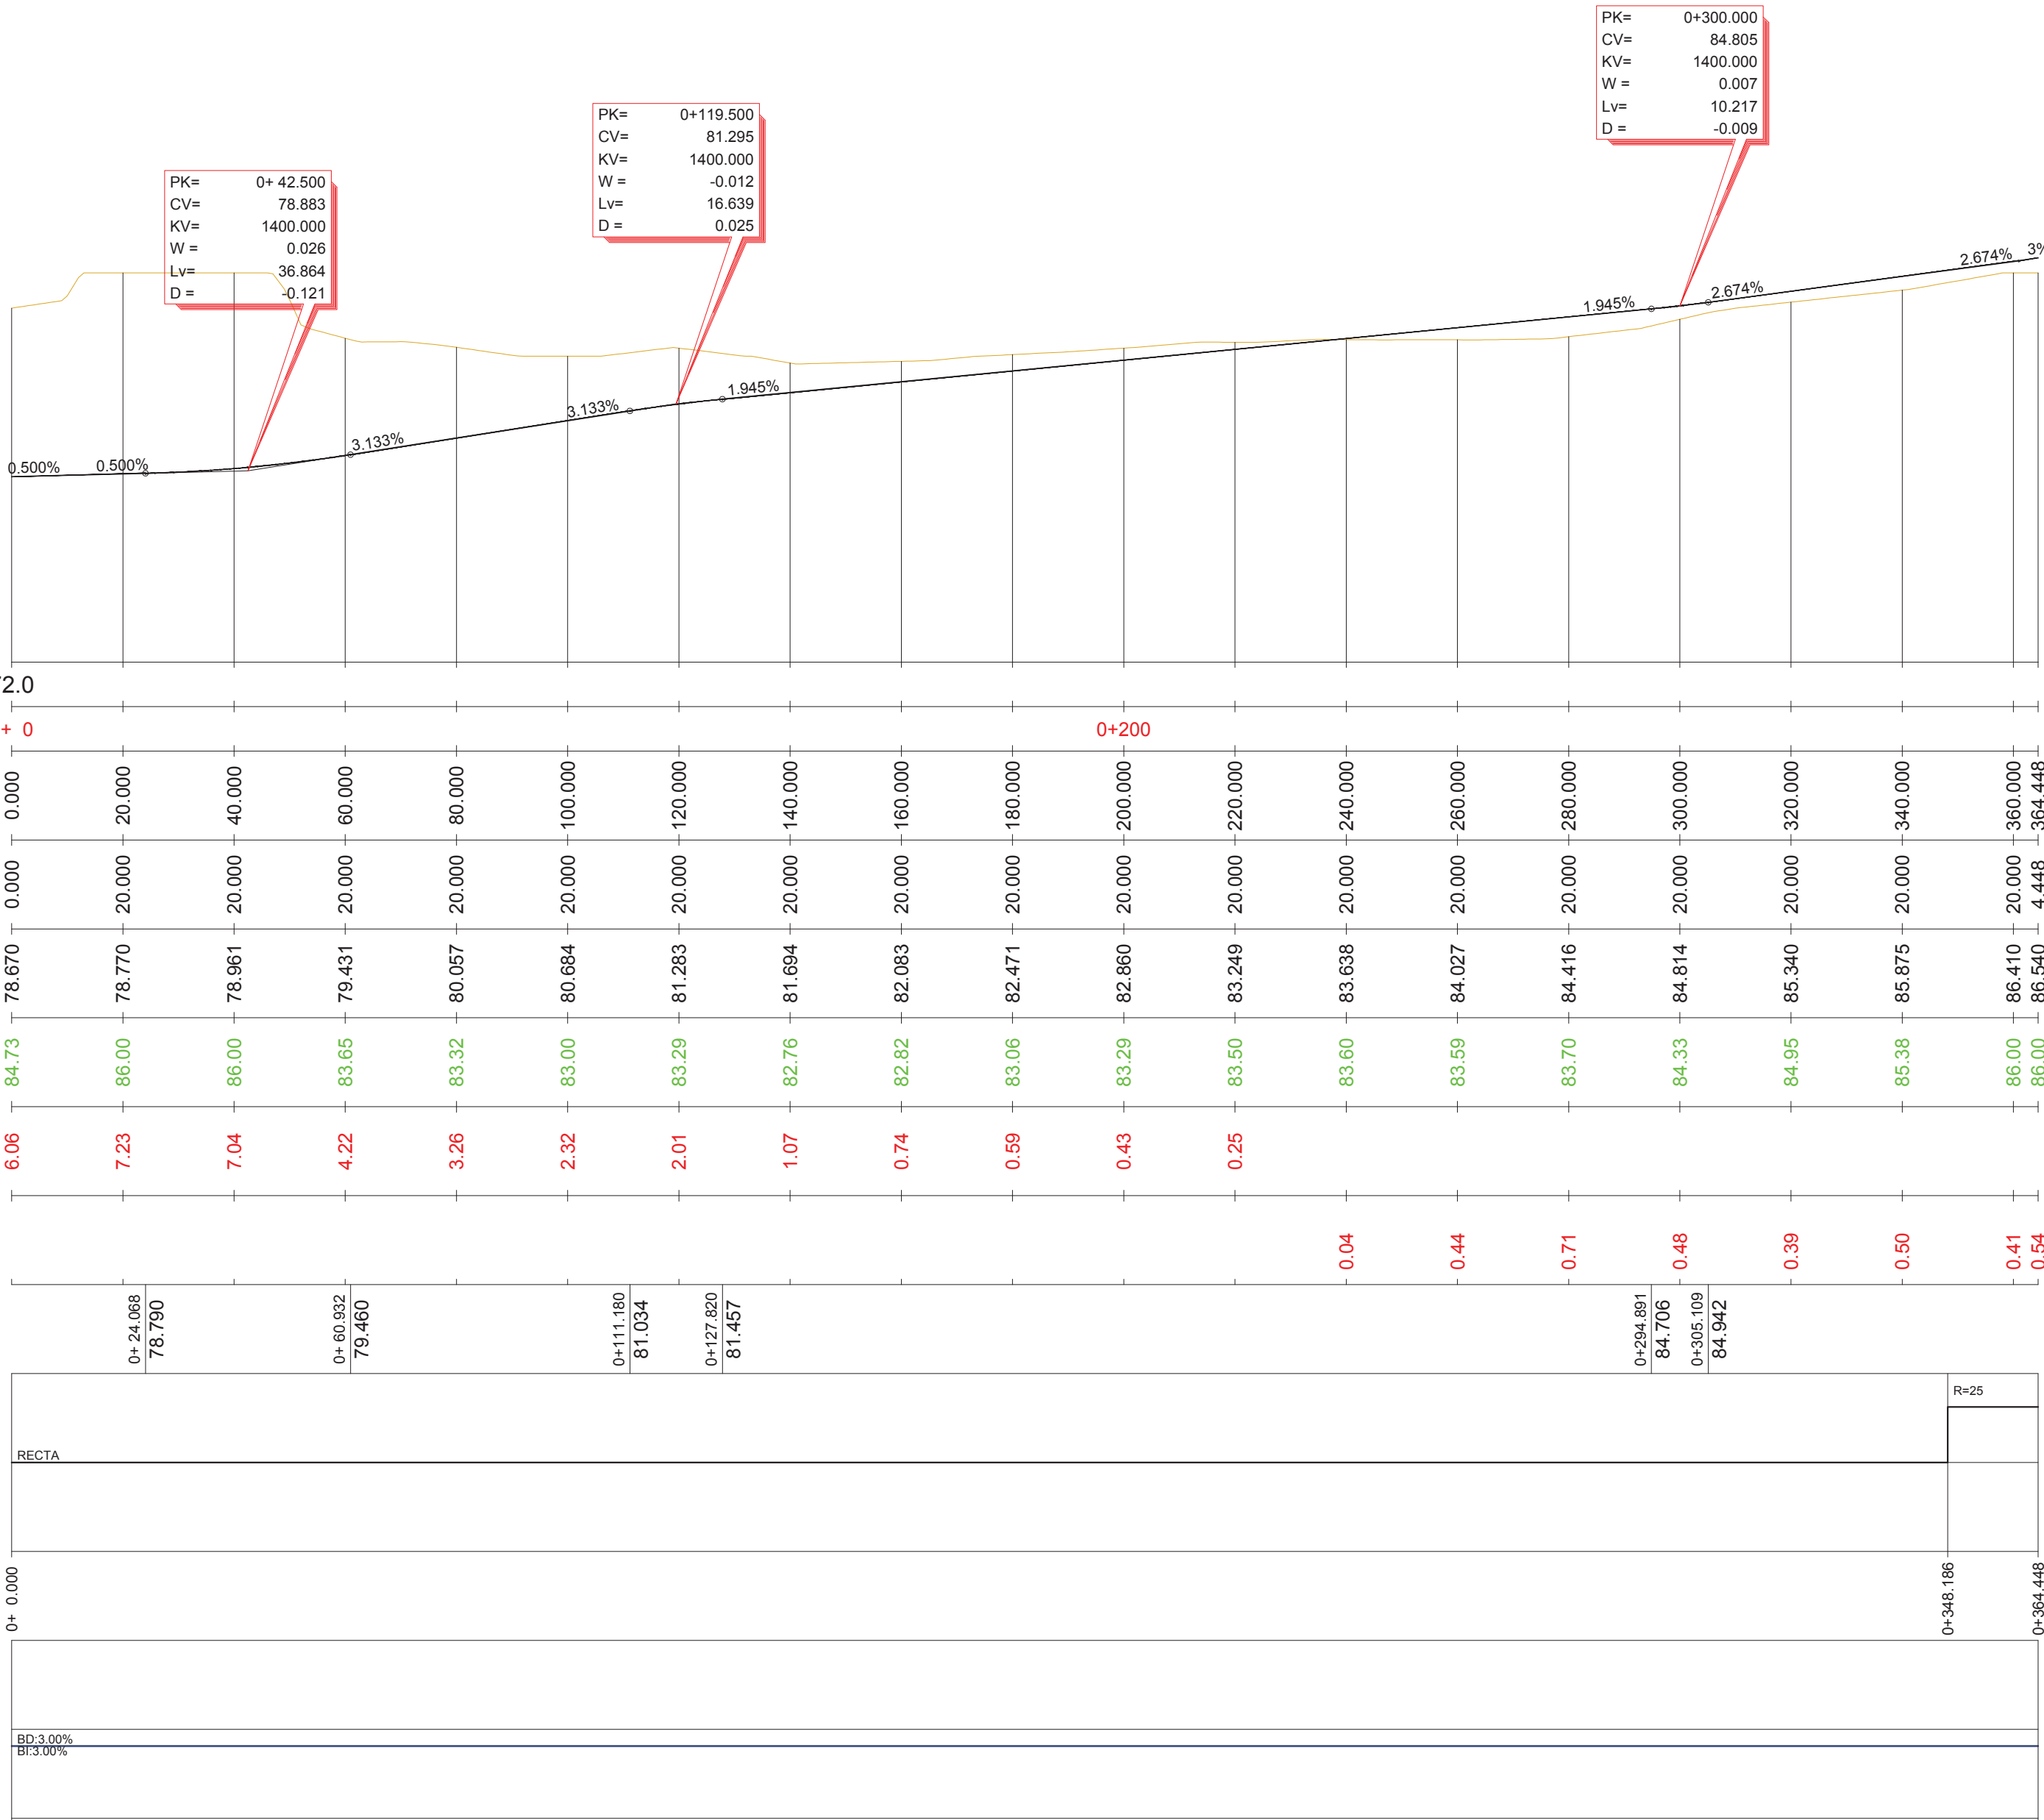

Urbanización del PP. ZG-SG-CT6

PLANOS DE URBANIZACION:

- P01.- SITUACION Y EMPLAZAMIENTO
- P02.- ESTADO ACTUAL
- P03.- PROYECTADO. ORDENACION DEL AREA
- P04.- DEMOLICIONES.SERVICIOS AFECTADOS
- P05.1.- PLANTA DE REPLANTEO DE VIALES
- P05.2.- PLANTA DE COORDENADAS UTM
- P06.- SUPERPOSICION DEL ESTADO ACTUAL Y EL PROYECTADO
- P07.- PLANTA DE PAVIMENTACION
- P07.1.- DETALLES DE PAVIMENTACION
- P08.- SECCIONES TIPO VIALES
- P09.- PLANTA DE SITUACION DE PERFILES
- P09.1.- PERFILES LONGITUDINALES
- P10.- PERFILES TRANSVERSALES
- P11.- PLANTA RED DE COMUNICACIONES
- P11.1.- DETALLES DE COMUNICACIONES
- P12.- PLANTA RED DE GAS
- P13.- PLANTA DE SEÑALIZACION HORIZONTAL Y VERTICAL
- P13.1.- DETALLES DE SEÑALIZACION
- P14.- PLANTA DE JARDINERIA DE LA URBANIZACION Y MOBILIARIO URBANO
- P14.1.- DETALLES DE MOBILIARIO URBANO


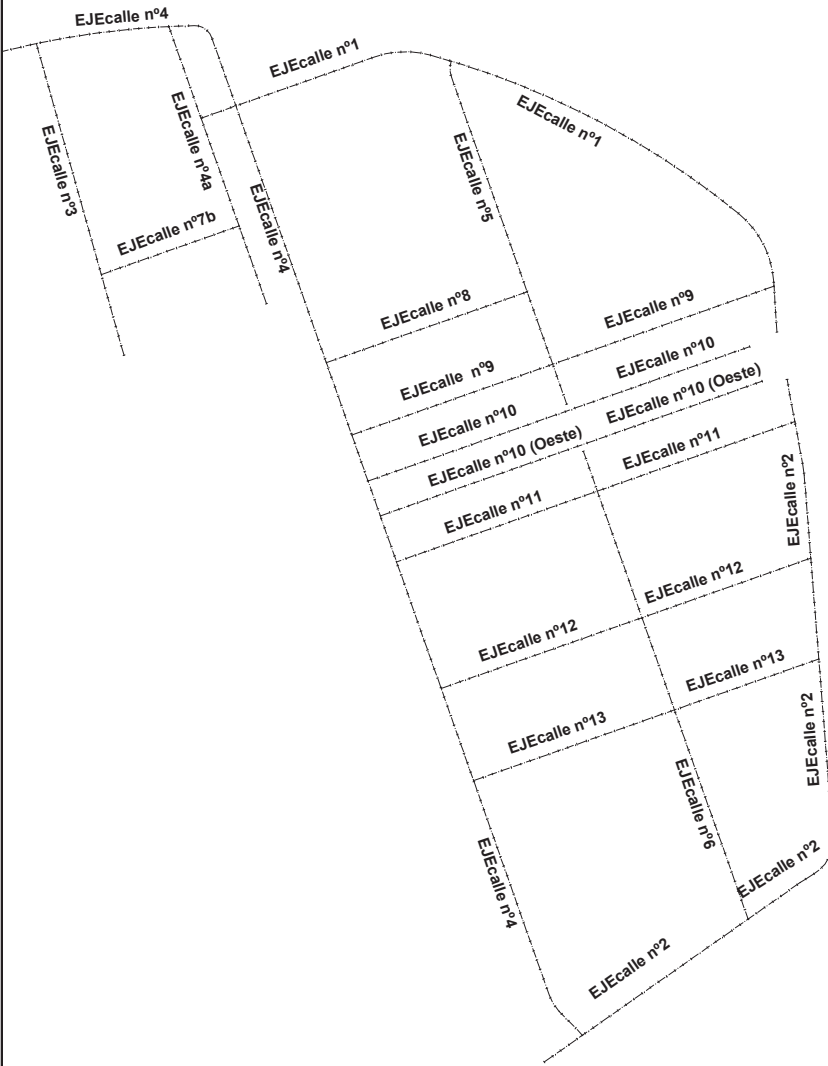


PROYECTO DE URBANIZACION DEL PP. INDUSTRIAL ZG-SG-CT6. CABEZO DE TORRES, MURCIA.

SITUACION:	FECHA:	N. PLANO:
SECTOR INDUSTRIAL ZG-SG-CT6. CABEZO DE TORRES, MURCIA.	MAYO 2019	1
ARQUITECTO:	ESCALA:	FECHA:
JESUS ZAFRA	1:100	13/05/2019
PROYECTOR:	FECHA:	FECHA:
JESUS ZAFRA	13/05/2019	13/05/2019

El Colegio Acredita la firma digital de los autores. El presente documento ha sido registrado y acreditado.


EJEcalle N°6

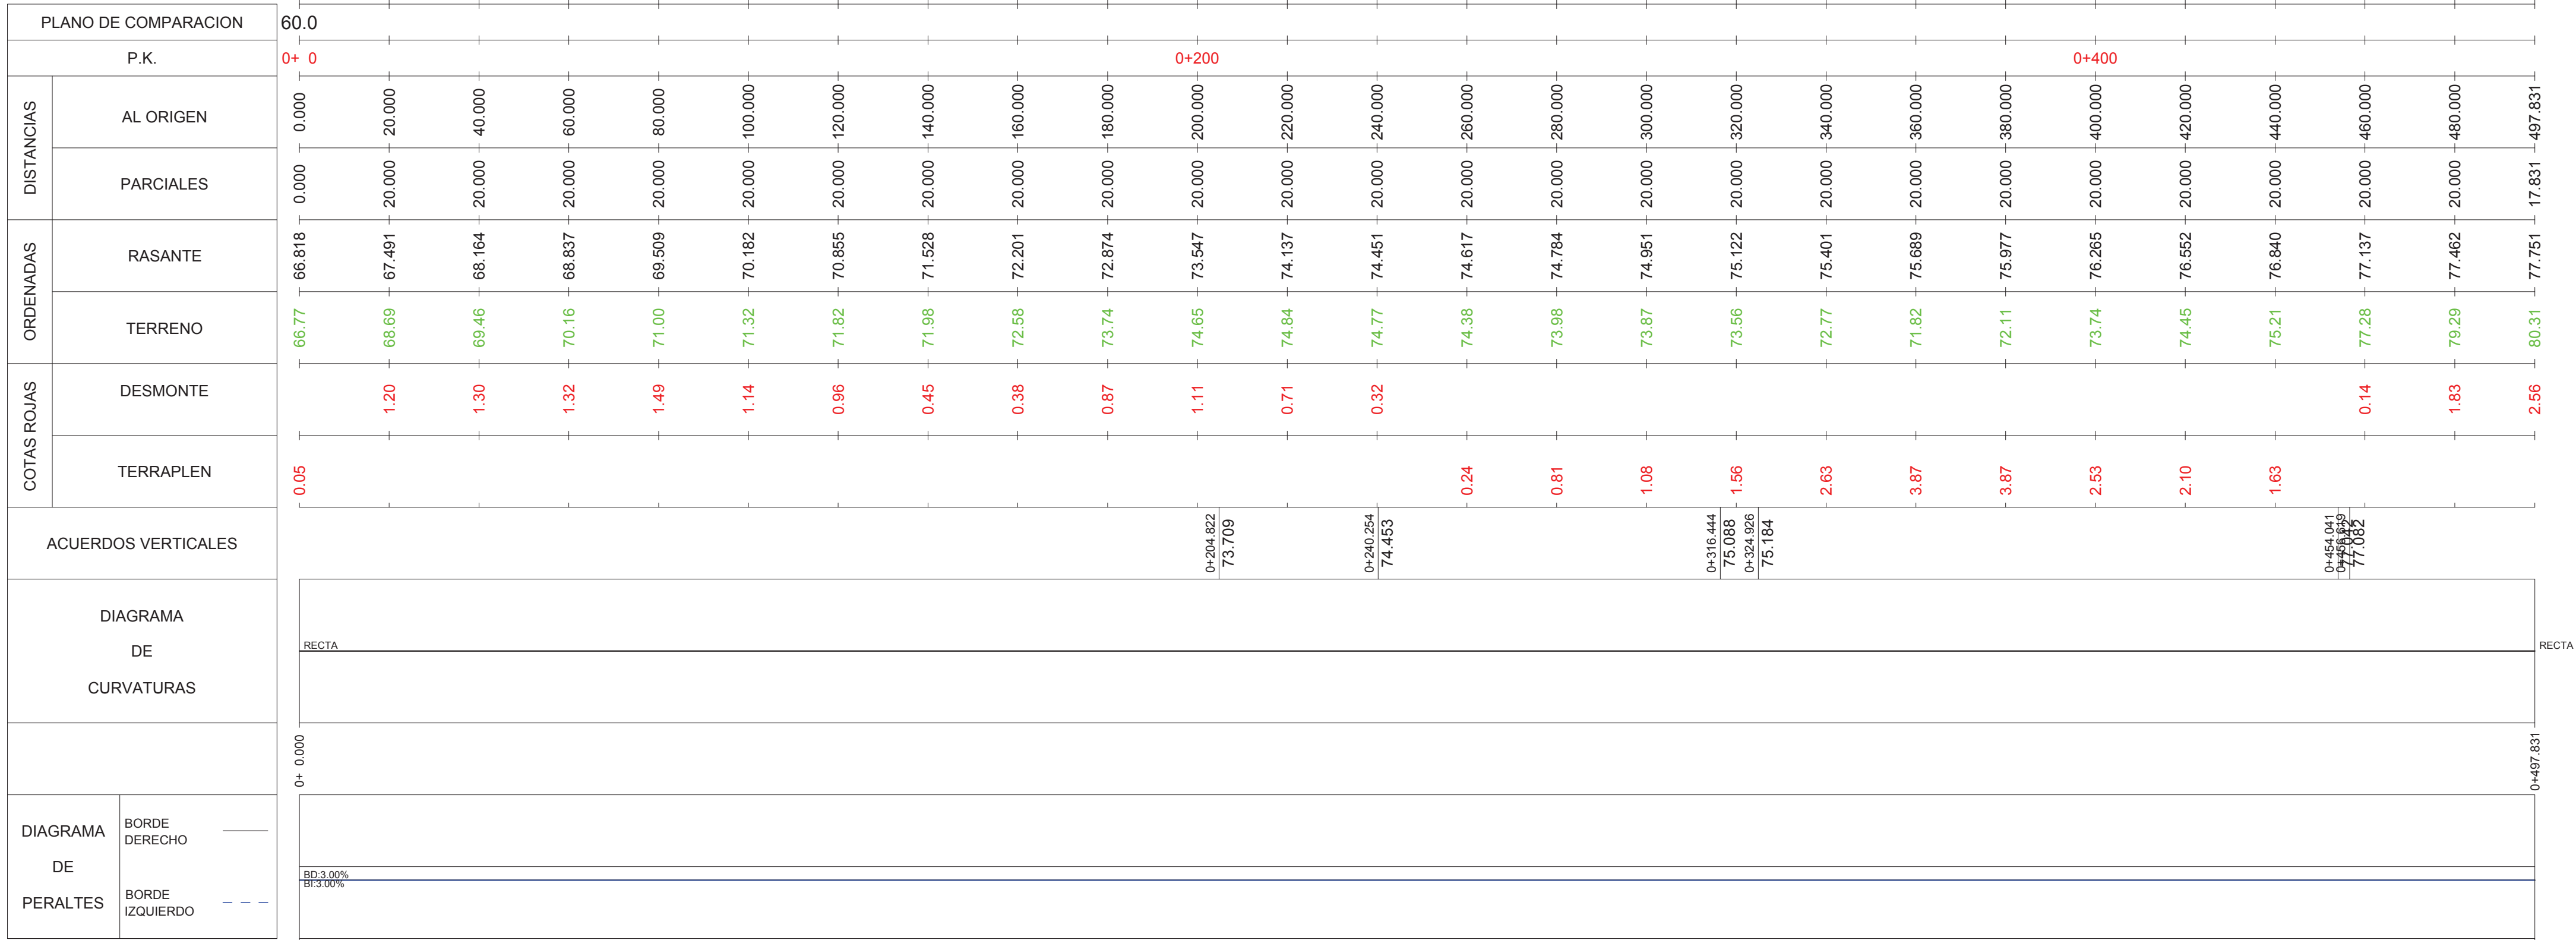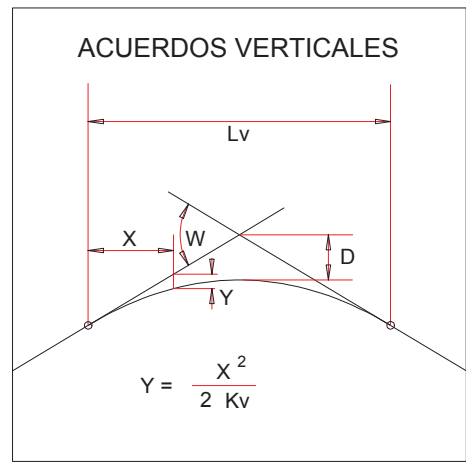

Urbanización del PP. ZG-SG-CT6

PLANOS DE URBANIZACION:



- P01.- SITUACION Y EMPLAZAMIENTO
- P02.- ESTADO ACTUAL
- P03.- PROYECTADO. ORDENACION DEL AREA
- P04.- DEMOLICIONES.SERVICIOS AFECTADOS
- P05.1.- PLANTA DE REPLANTEO DE VIALES
- P05.2.- PLANTA DE COORDENADAS UTM
- P06.- SUPERPOSICION DEL ESTADO ACTUAL Y EL PROYECTADO
- P07.- PLANTA DE PAVIMENTACION
- P07.1.- DETALLES DE PAVIMENTACION
- P08.- SECCIONES TIPO VIALES
- P09.- PLANTA DE SITUACION DE PERFILES
- P09.1.- PERFILES LONGITUDINALES
- P10.- PERFILES TRANSVERSALES
- P11.- PLANTA RED DE COMUNICACIONES
- P11.1.- DETALLES DE COMUNICACIONES
- P12.- PLANTA RED DE GAS
- P13.- PLANTA DE SEÑALIZACION HORIZONTAL Y VERTICAL
- P13.1.- DETALLES DE SEÑALIZACION
- P14.- PLANTA DE JARDINERIA DE LA URBANIZACION Y MOBILIARIO URBANO
- P14.1.- DETALLES DE MOBILIARIO URBANO

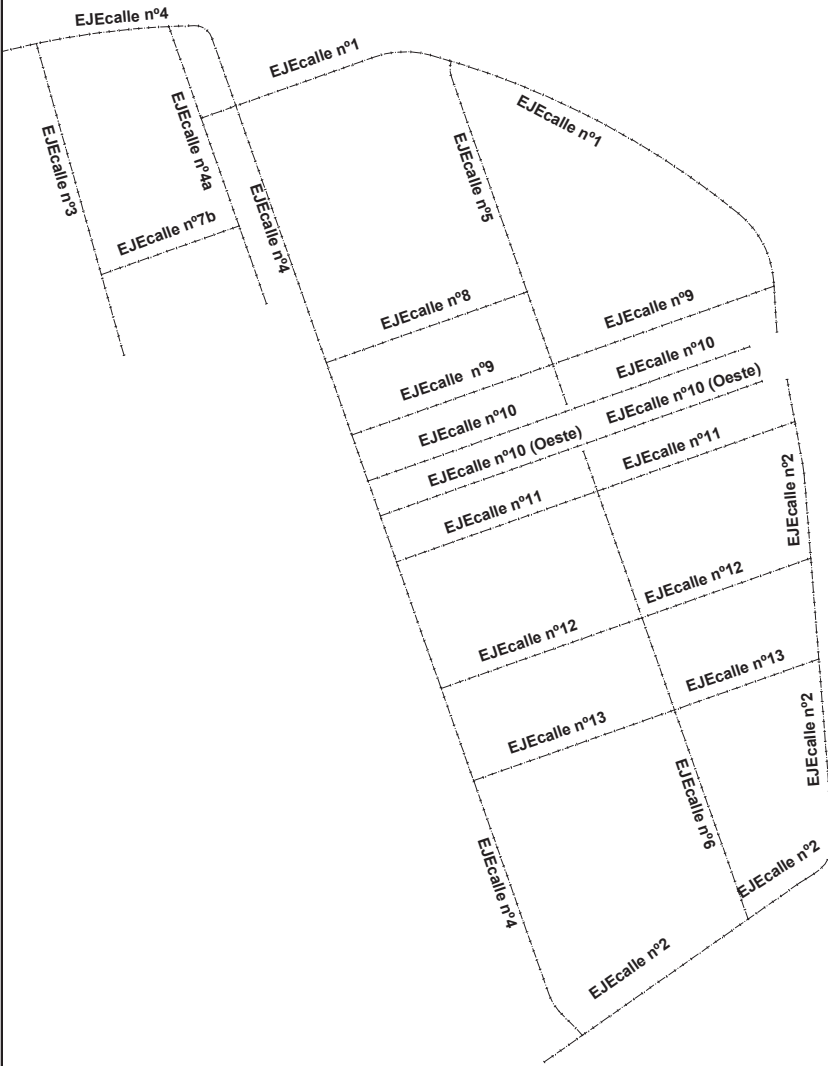

PROYECTO DE URBANIZACION DEL PP. INDUSTRIAL ZG-SG-CT6. CABEZO DE TORRES, MURCIA.

SITUACION:	SECTOR INDUSTRIAL ZG-SG-CT6. CABEZO DE TORRES, MURCIA.	FECHA:	MAYO 2019	N. PLANO:	1405/2019
ARQUITECTO:	JESUS ZAFRA	ESCALA:	H=1/200 V=1/200	FECHA:	1405/2019
PROYECTOR:	JESUS ZAFRA	FECHA:	1405/2019	FECHA:	1405/2019
REVISOR:	JESUS ZAFRA	FECHA:	1405/2019	FECHA:	1405/2019
APROBADO:	JESUS ZAFRA	FECHA:	1405/2019	FECHA:	1405/2019


EJEcalle N°8

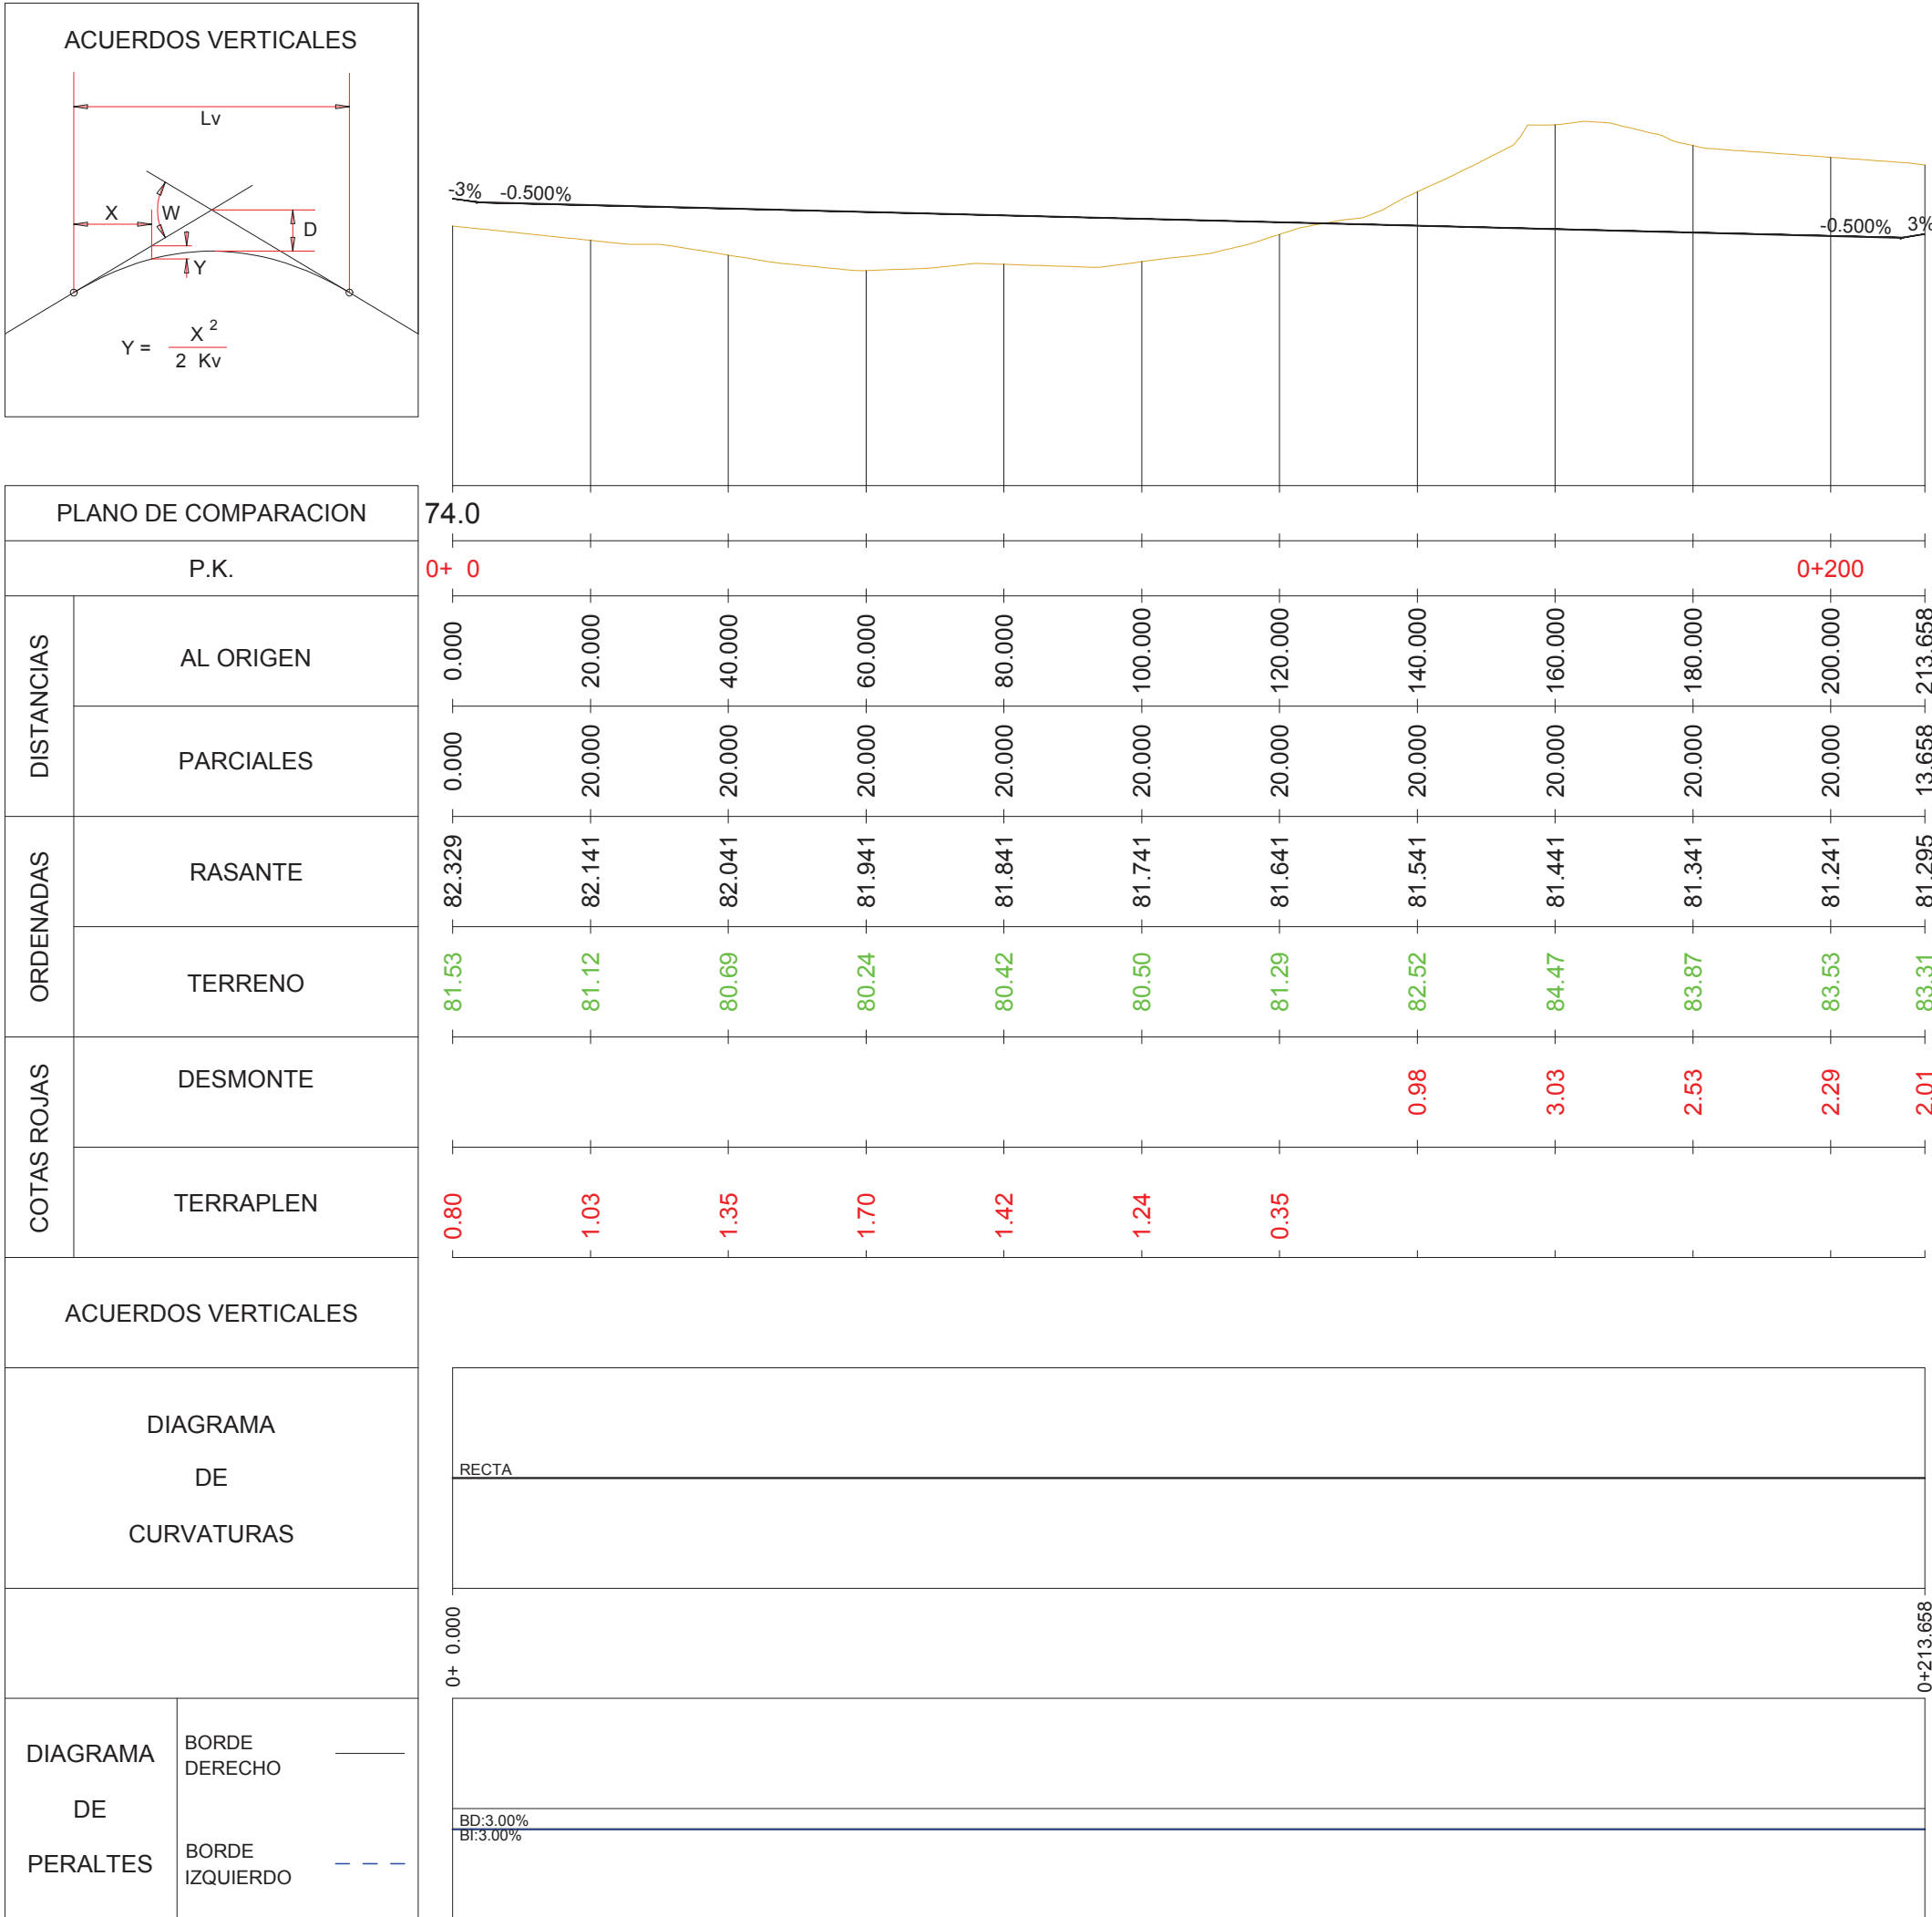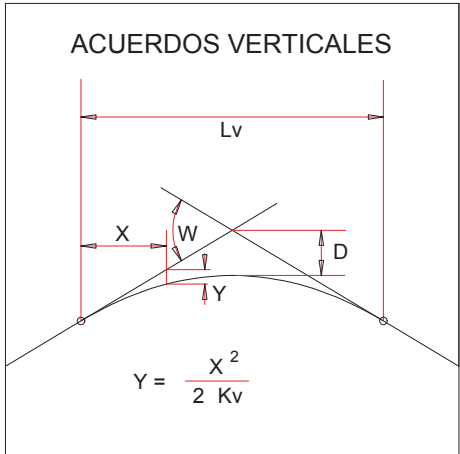

Urbanización del PP. ZG-SG-CT6


PLANOS DE URBANIZACION

P01.-	SITUACION Y EMPLAZAMIENTO
P02.-	ESTADO ACTUAL
P03.-	PROYECTADO ORDENACION DEL AREA
P04.-	DEMOLICIONES SERVICIOS AFECTADOS
P05.1.-	PLANTA DE REPLANTEO DE VIALES
P05.2.-	PLANTA DE COORDENADAS UTM
P06.-	SUPERPOSICION DEL ESTADO ACTUAL Y EL PROYECTADO
P07.-	PLANTA DE PAVIMENTACION
P07.1.-	DETALLES DE PAVIMENTACION
P08.-	SECCIONES TIPO VIALES
P09.-	PLANTA DE SITUACION DE PERFILES
P09.1.-	PERFILES LONGITUDINALES
P10.-	PERFILES TRANSVERSALES
P11.-	PLANTA RED DE COMUNICACIONES
P11.1.-	DETALLES DE COMUNICACIONES
P12.-	PLANTA RED DE GAS
P13.-	PLANTA DE SEÑALIZACION HORIZONTAL Y VERTICAL
P13.1.-	DETALLES DE SEÑALIZACION
P14.-	PLANTA DE JARDINERIA DE LA URBANIZACION Y MOBILIARIO URBANO
P14.1.-	DETALLES DE MOBILIARIO URBANO

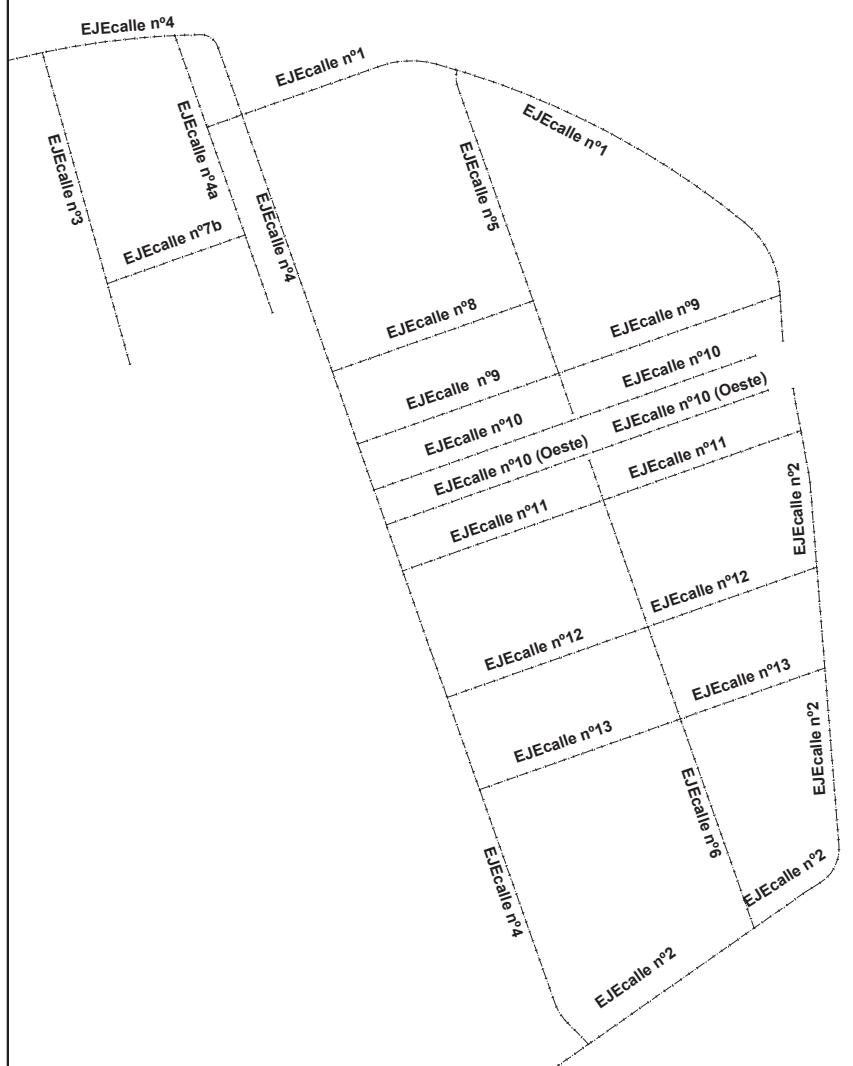

PROYECTO: PROYECTO DE URBANIZACION DEL PP. INDUSTRIAL ZG-SG-CT6. CABEZO DE TORRES. MURCIA.					14/05/2011 19/07/2011 CDF	
SITUACION: SECTOR INDUSTRIAL ZG-SG-CT6 CABEZO DE TORRES, MURCIA.			FECHA: MAYO 2011		N. PLANO:	
ARQUITECTO:  JESUS ZAFRA SERRANO			ESCALA: H:1/10 V:1/20 PROMOTOR: JUNTA DE COMERCIO U.A. UINCA DE P. P. S. TORRES DE ZG-SG-CT6		COAMUR COLEGIO OFICIAL DE A 7 de 13 DOCUMENTOS PROFESIONA LONGITUDINALES	

EJEcalle N°9

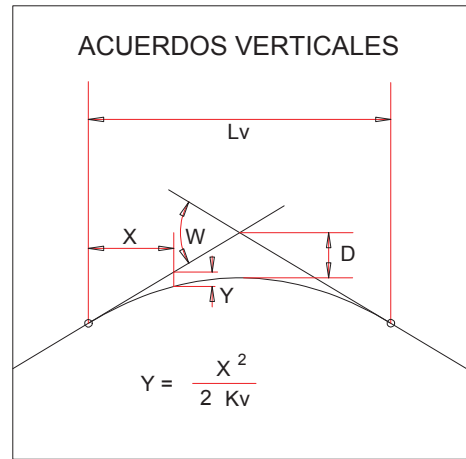


PLANO DE COMPARACION		70.0
DISTANCIAS	P.K.	0+ 0
	AL ORIGEN	0.000
ORDENADAS	PARCIALES	0.000
	RASANTE	80.789
COTAS ROJAS	TERRENO	80.06
	DESMONTE	0.73
ACUERDOS VERTICALES	TERRAPLEN	0.87
		1.59
DIAGRAMA DE CURVATURAS		2.13
		2.25
DIAGRAMA DE PERALTES		1.15
		0.60
ACUERDOS VERTICALES		0.73
		3.30
DIAGRAMA DE CURVATURAS		3.97
		5.83
DIAGRAMA DE PERALTES		6.34
		5.20
ACUERDOS VERTICALES		4.44
		4.04
DIAGRAMA DE CURVATURAS		3.57
		1.13
DIAGRAMA DE PERALTES		2.22
		3.14
ACUERDOS VERTICALES		3.05
		2.31
DIAGRAMA DE CURVATURAS		1.68
		1.09
DIAGRAMA DE PERALTES		1.06



Urbanización del PP. ZG-SG-CT6


PLANOS DE URBANIZACION:

P01.- SITUACION Y EMPLAZAMIENTO
P02.- ESTADO ACTUAL
P03.- PROYECTADO. ORDENACION DEL AREA
P04.- DEMOLICIONES.SERVICIOS AFECTADOS
P05.1.- PLANTA DE REPLANTEO DE VIALES
P05.2.- PLANTA DE COORDENADAS UTM
P06.- SUPERPOSICION DEL ESTADO ACTUAL Y EL PROYECTADO
P07.- PLANTA DE PAVIMENTACION
P07.1.- DETALLES DE PAVIMENTACION
P08.- SECCIONES TIPO VIALES
P09.- PLANTA DE SITUACION DE PERFILES
P09.1.- PERFILES LONGITUDINALES
P10.- PERFILES TRANSVERSALES
P11.- PLANTA RED DE COMUNICACIONES
P11.1.- DETALLES DE COMUNICACIONES
P12.- PLANTA RED DE GAS
P13.- PLANTA DE SEÑALIZACION HORIZONTAL Y VERTICAL
P13.1.- DETALLES DE SEÑALIZACION
P14.- PLANTA DE JARDINERIA DE LA URBANIZACION Y MOBILIARIO URBANO
P14.1.- DETALLES DE MOBILIARIO URBANO

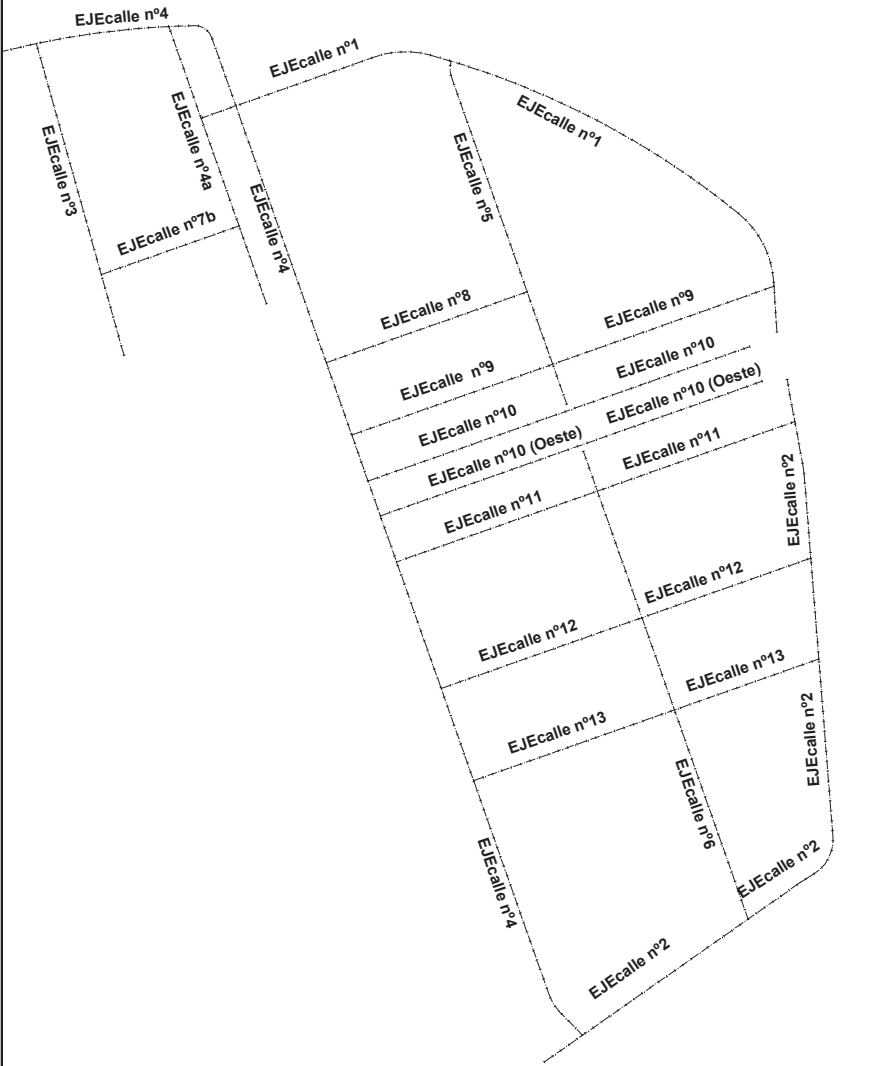


PROYECTO:	PROYECTO DE URBANIZACION DEL PP. INDUSTRIAL ZG-SG-CT6. CABEZO DE TORRES, MURCIA.
SITUACION:	SECTOR INDUSTRIAL ZG-SG-CT6. CABEZO DE TORRES, MURCIA.
FECHA:	MAYO 2019
ESCALA:	H-1:100 V-1:200
ARQUITECTO:	JESUS ZAFRA
PROYECTOR:	JESUS ZAFRA
REVISOR:	JESUS ZAFRA
COORDINADOR:	JESUS ZAFRA
APROBADO:	JESUS ZAFRA

EJEcalle N°10

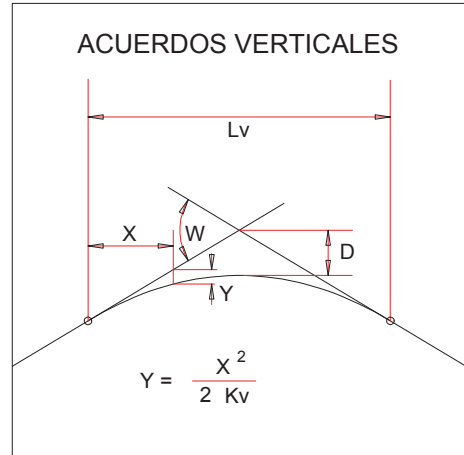


PLANO DE COMPARACION	
P.K.	
DISTANCIAS	AL ORIGEN
	PARCIALES
ORDENADAS	RASANTE
	TERRENO
COTAS ROJAS	DESMONTE
	TERRAPLEN
ACUERDOS VERTICALES	
DIAGRAMA DE CURVATURAS	
DIAGRAMA DE PERALTES	BORDE DERECHO
	BORDE IZQUIERDO

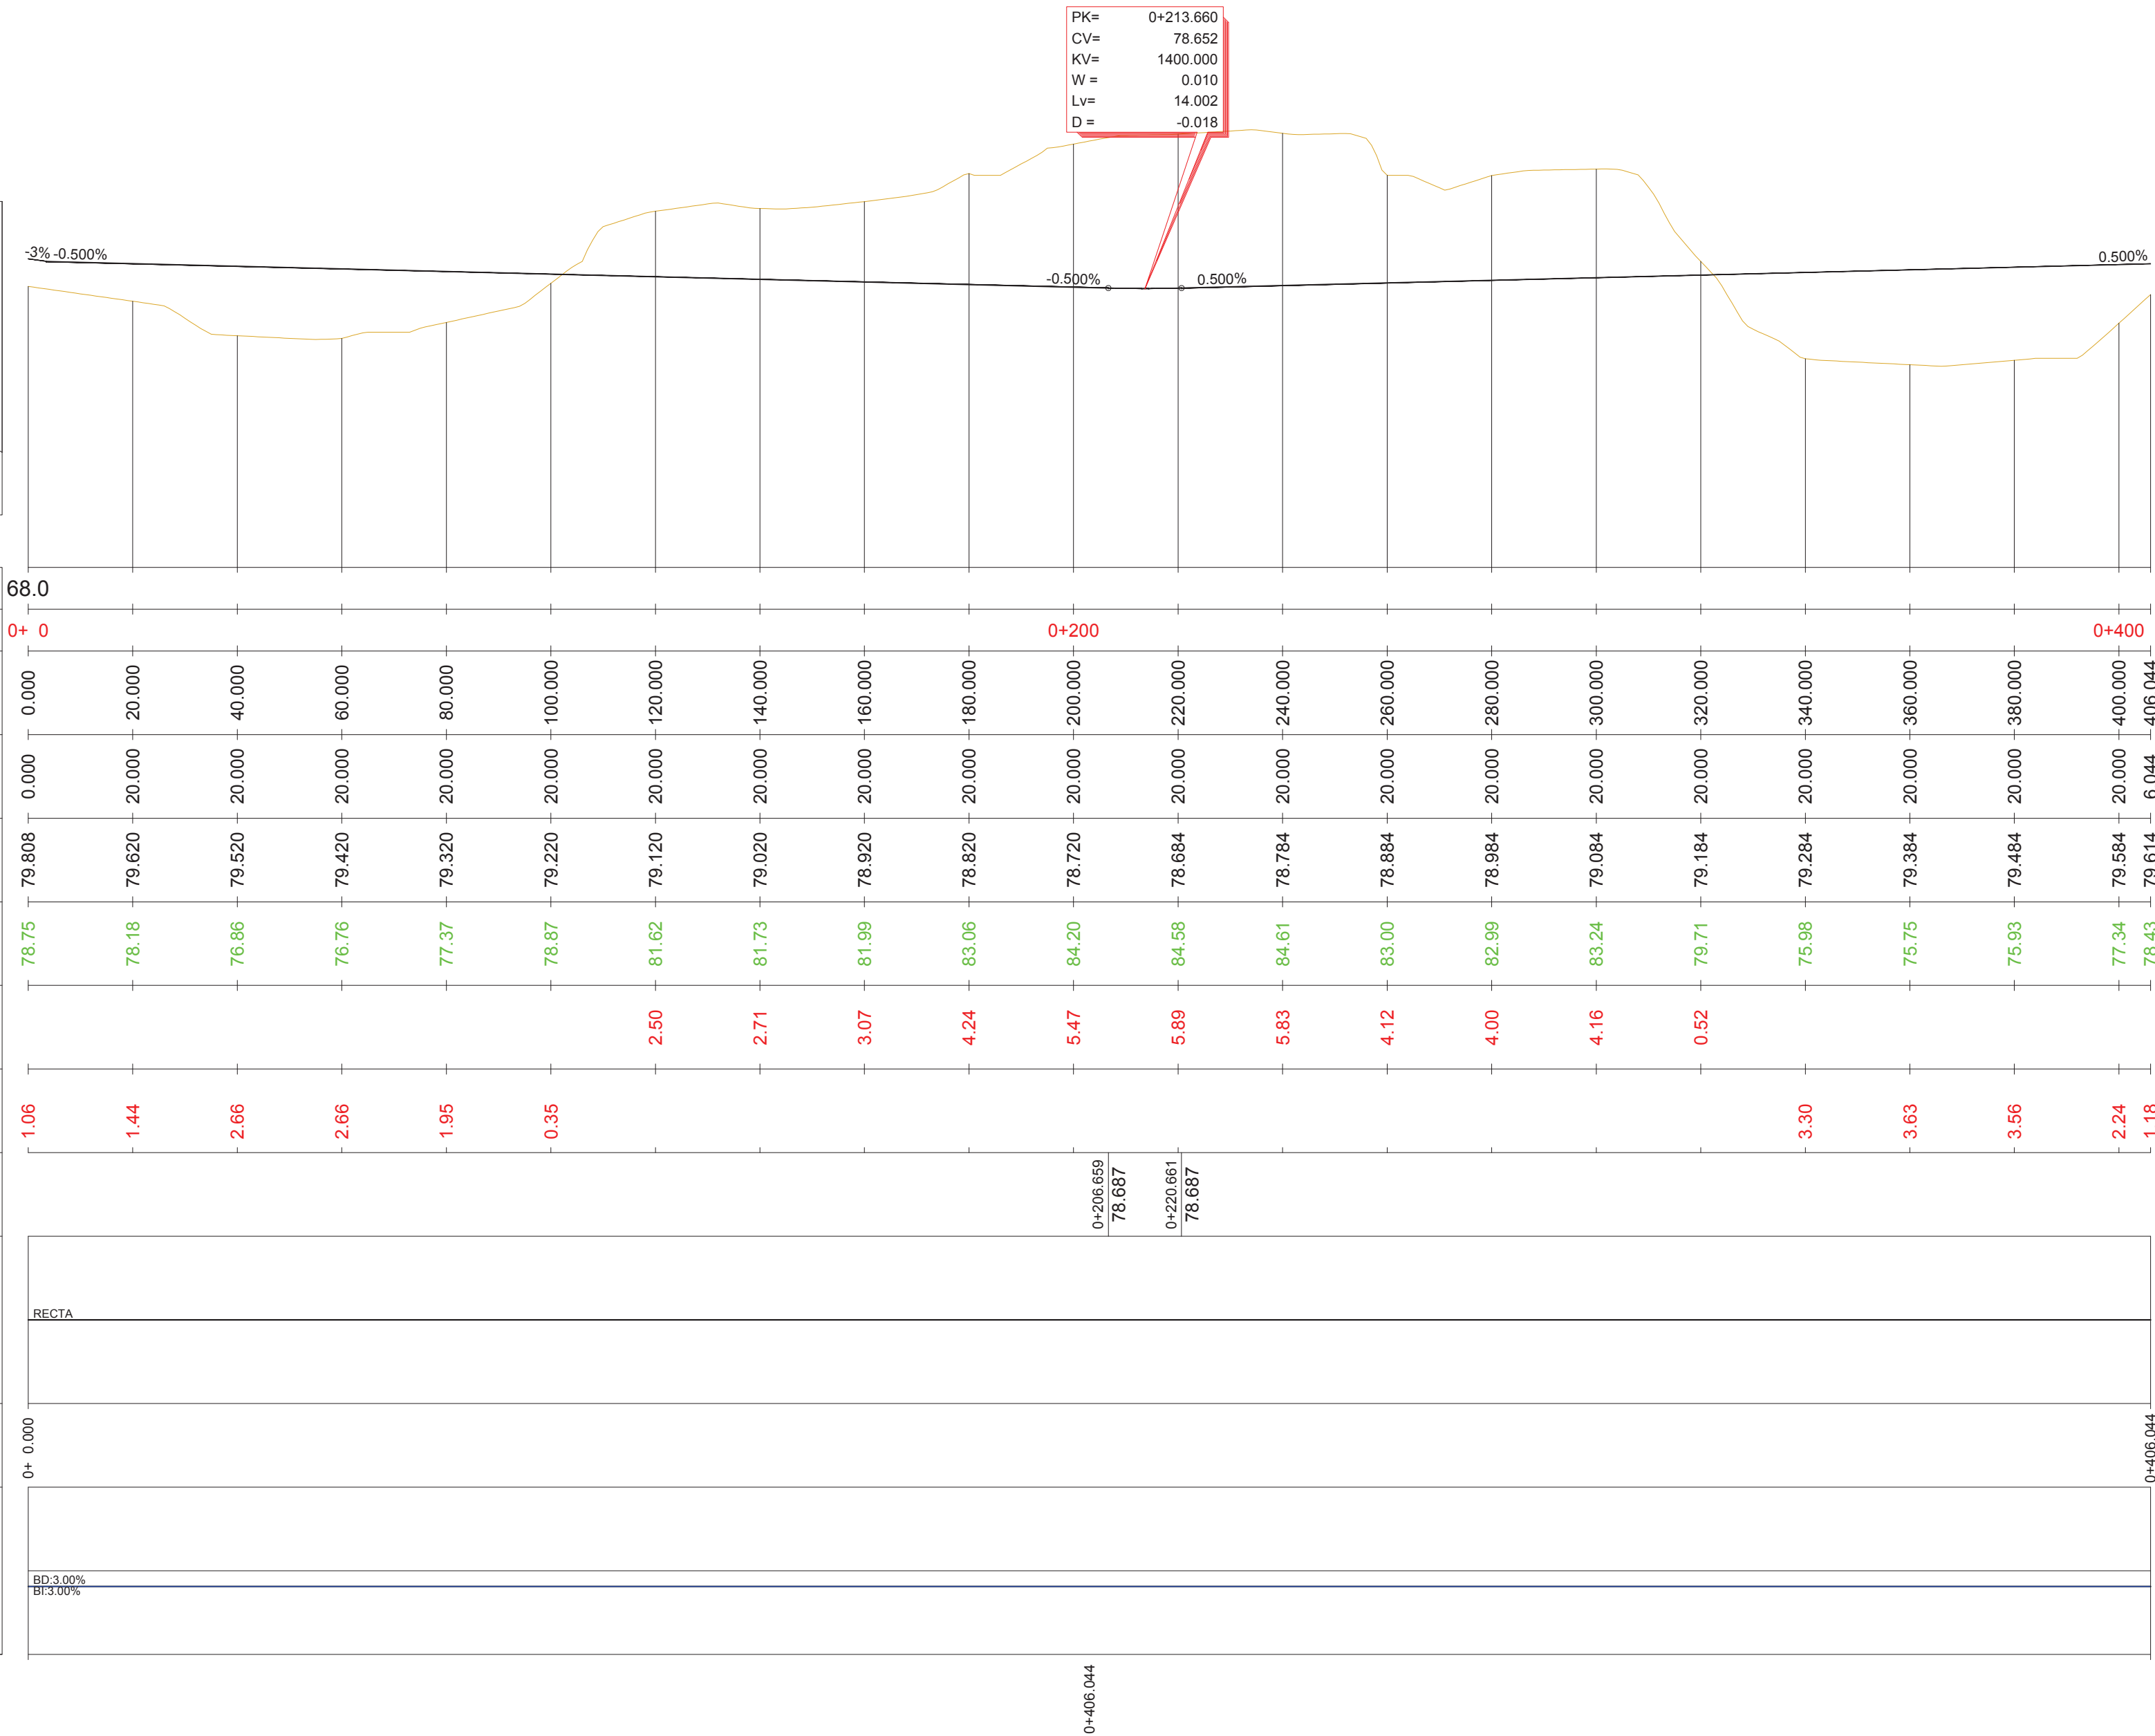

Urbanización del PP. ZG-SG-CT6

PLANOS DE URBANIZACION:


P01.- SITUACION Y EMPLAZAMIENTO
P02.- ESTADO ACTUAL
P03.- PROYECTADO. ORDENACION DEL AREA
P04.- DEMOLICIONES.SERVICIOS AFECTADOS
P05.1.- PLANTA DE REPLANTEO DE VIALES
P05.2.- PLANTA DE COORDENADAS UTM
P06.- SUPERPOSICION DEL ESTADO ACTUAL Y EL PROYECTADO
P07.- PLANTA DE PAVIMENTACION
P07.1.- DETALLES DE PAVIMENTACION
P08.- SECCIONES TIPO VIALES
P09.- PLANTA DE SITUACION DE PERFILES
P09.1.- PERFILES LONGITUDINALES
P10.- PERFILES TRANSVERSALES
P11.- PLANTA RED DE COMUNICACIONES
P11.1.- DETALLES DE COMUNICACIONES
P12.- PLANTA RED DE GAS
P13.- PLANTA DE SEÑALIZACION HORIZONTAL Y VERTICAL
P13.1.- DETALLES DE SEÑALIZACION
P14.- PLANTA DE JARDINERIA DE LA URBANIZACION Y MOBILIARIO URBANO
P14.1.- DETALLES DE MOBILIARIO URBANO

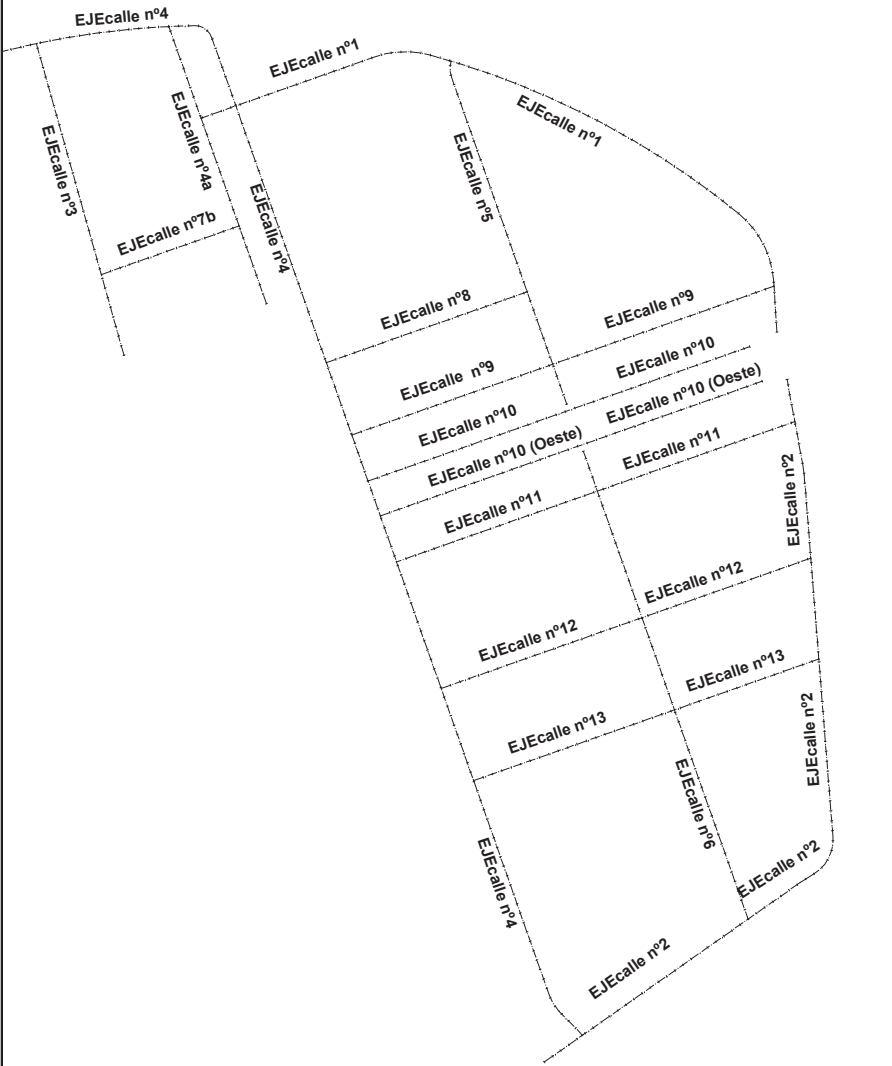

PROYECTO DE URBANIZACION DEL PP. INDUSTRIAL ZG-SG-CT6. CABEZO DE TORRES, MURCIA.

PROYECTO:	FECHA:	N. PLANO:
SITUACION:	ESCALA:	FECHA:
ARQUITECTO:	PROYECTOR:	REVISOR:

EJEcalle N°10 (OESTE)

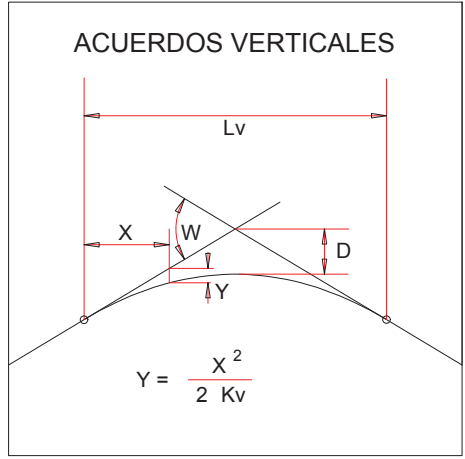

PLANO DE COMPARACION		68.0	
P.K.		0+ 0	
DISTANCIAS	AL ORIGEN	0.000	0.000
	PARCIALES	0.000	0.000
ORDENADAS	RASANTE	79.069	79.069
	TERRENO	78.42	78.42
COTAS ROJAS	DESMONTE		
	TERRAPLEN	0.65	0.65
ACUERDOS VERTICALES			
DIAGRAMA DE CURVATURAS			
DIAGRAMA DE PERALTES	BORDE DERECHO		
	BORDE IZQUIERDO		


PK= 0+213.660
CV= 77.913
KV= 1400.000
W= 0.014
LV= 19.015
D= -0.032



Urbanización del PP. ZG-SG-CT6

PLANOS DE URBANIZACION:


P01.- SITUACION Y EMPLAZAMIENTO
P02.- ESTADO ACTUAL
P03.- PROYECTADO. ORDENACION DEL AREA
P04.- DEMOLICIONES.SERVICIOS AFECTADOS
P05.1.- PLANTA DE REPLANTEO DE VIALES
P05.2.- PLANTA DE COORDENADAS UTM
P06.- SUPERPOSICION DEL ESTADO ACTUAL Y EL PROYECTADO
P07.- PLANTA DE PAVIMENTACION
P07.1.- DETALLES DE PAVIMENTACION
P08.- SECCIONES TIPO VIALES
P09.- PLANTA DE SITUACION DE PERFILES
P09.1.- PERFILES LONGITUDINALES
P10.- PERFILES TRANSVERSALES
P11.- PLANTA RED DE COMUNICACIONES
P11.1.- DETALLES DE COMUNICACIONES
P12.- PLANTA RED DE GAS
P13.- PLANTA DE SEÑALIZACION HORIZONTAL Y VERTICAL
P13.1.- DETALLES DE SEÑALIZACION
P14.- PLANTA DE JARDINERIA DE LA URBANIZACION Y MOBILIARIO URBANO
P14.1.- DETALLES DE MOBILIARIO URBANO

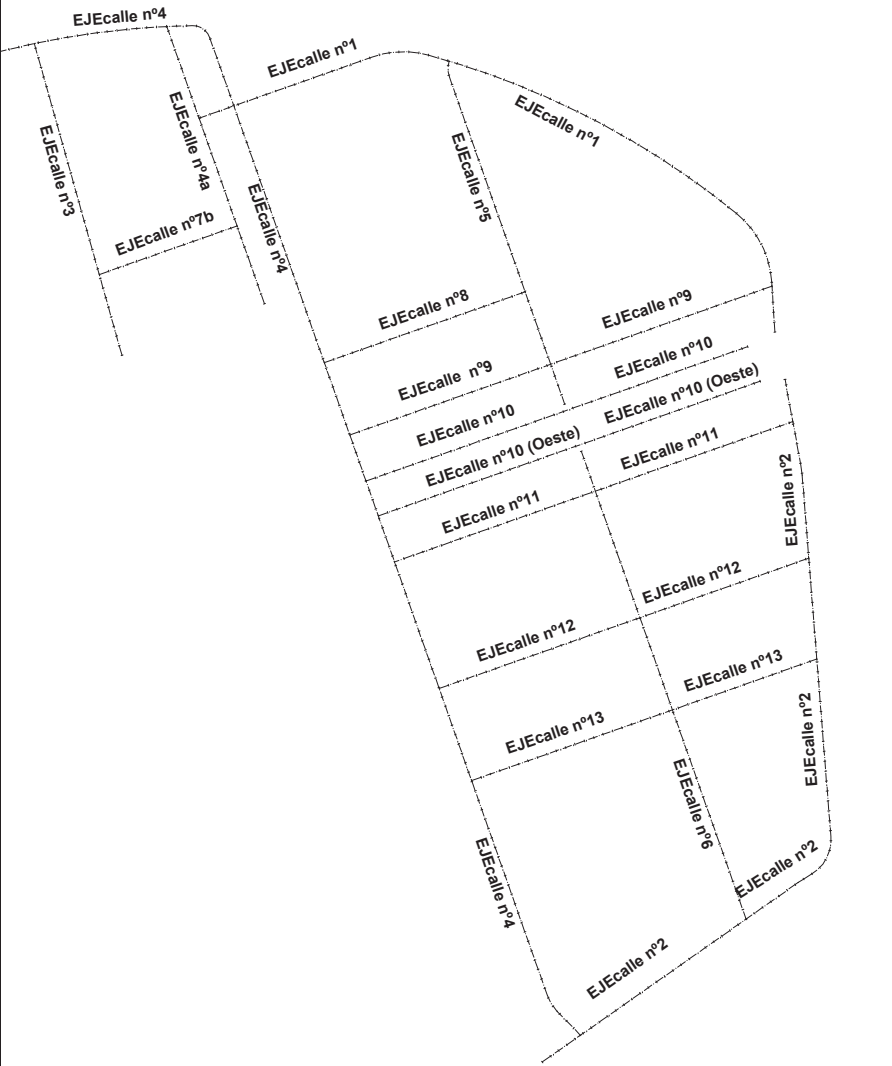

PROYECTO DE URBANIZACION DEL PP. INDUSTRIAL ZG-SG-CT6. CABEZO DE TORRES. MURCIA.

SITUACION:	SECTOR INDUSTRIAL ZG-SG-CT6. CABEZO DE TORRES. MURCIA.	FECHA:	MAYO 2019	N. PLANO:	10 de 13
ARQUITECTO:	JESUS ZAFRA	PROYECTOR:	JESUS ZAFRA	REVISOR:	JESUS ZAFRA
COORDINADOR:	JESUS ZAFRA	REVISOR:	JESUS ZAFRA	REVISOR:	JESUS ZAFRA
COORDINADOR:	JESUS ZAFRA	REVISOR:	JESUS ZAFRA	REVISOR:	JESUS ZAFRA

EJEcalle N°11

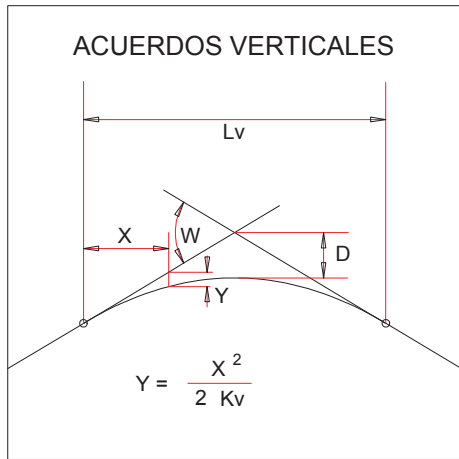


PLANO DE COMPARACION		68.0
P.K.		0+ 0
DISTANCIAS	AL ORIGEN	0.000
	PARCIALES	0.000
ORDENADAS	RASANTE	78.095
	TERRENO	77.82
COTAS ROJAS	DESMONTE	
	TERRAPLEN	0.27
ACUERDOS VERTICALES		
DIAGRAMA DE CURVATURAS		RECTA
DIAGRAMA DE PERALTES	BORDE DERECHO	0+ 0.000
	BORDE IZQUIERDO	0+423.769



Urbanización del PP. ZG-SG-CT6

- PLANOS DE URBANIZACION:
- P01.- SITUACION Y EMPLAZAMIENTO
 - P02.- ESTADO ACTUAL
 - P03.- PROYECTADO. ORDENACION DEL AREA
 - P04.- DEMOLICIONES.SERVICIOS AFECTADOS
 - P05.1.- PLANTA DE REPLANTEO DE VIALES
 - P05.2.- PLANTA DE COORDENADAS UTM
 - P06.- SUPERPOSICION DEL ESTADO ACTUAL Y EL PROYECTADO
 - P07.- PLANTA DE PAVIMENTACION
 - P07.1.- DETALLES DE PAVIMENTACION
 - P08.- SECCIONES TIPO VIALES
 - P09.- PLANTA DE SITUACION DE PERFILES
 - P09.1.- PERFILES LONGITUDINALES
 - P10.- PERFILES TRANSVERSALES
 - P11.- PLANTA RED DE COMUNICACIONES
 - P11.1.- DETALLES DE COMUNICACIONES
 - P12.- PLANTA RED DE GAS
 - P13.- PLANTA DE SEÑALIZACION HORIZONTAL Y VERTICAL
 - P13.1.- DETALLES DE SEÑALIZACION
 - P14.- PLANTA DE JARDINERIA DE LA URBANIZACION Y MOBILIARIO URBANO
 - P14.1.- DETALLES DE MOBILIARIO URBANO

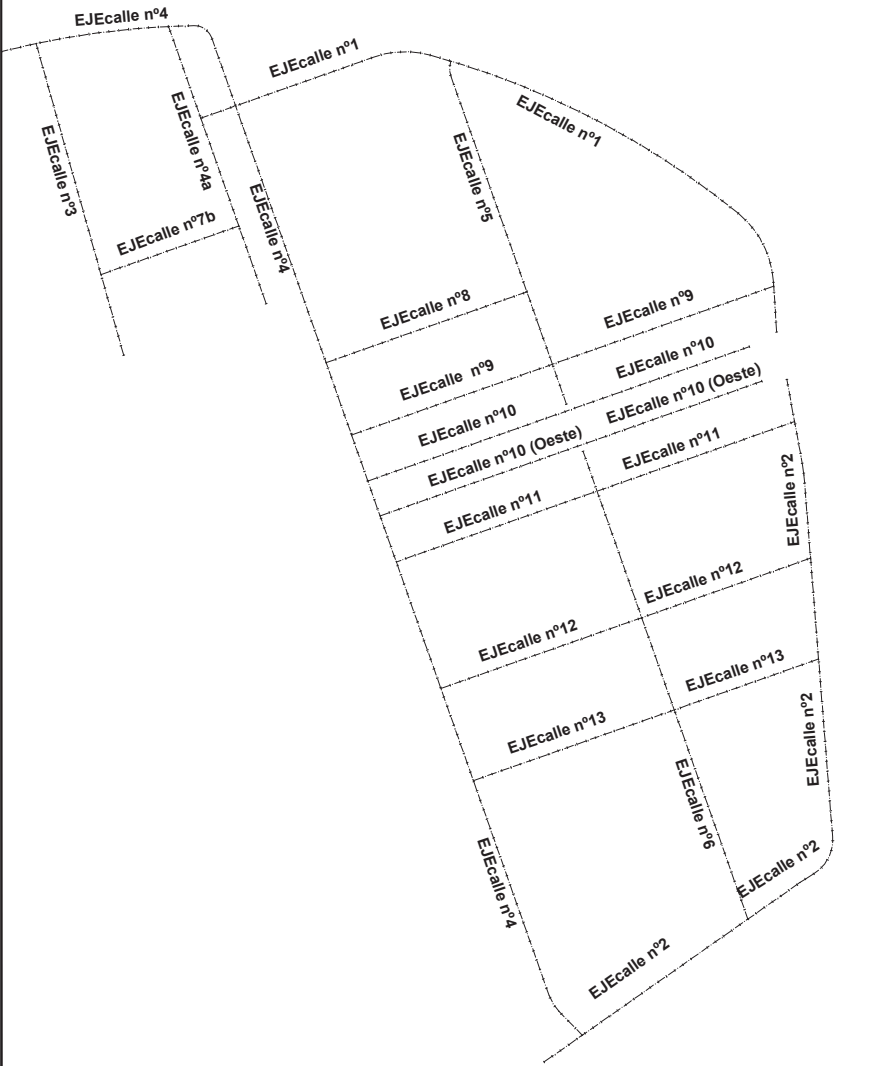

PROYECTO DE URBANIZACION DEL PP. INDUSTRIAL ZG-SG-CT6. CABEZO DE TORRES, MURCIA.

SITUACION:	FECHA:	N. PLANO:
SECTOR INDUSTRIAL ZG-SG-CT6. CABEZO DE TORRES, MURCIA.	MAYO 2019	11
ARQUITECTO:	PROMOTOR:	ACREDITACION DE:
JESUS ZAFRA GILBERTO	JUNTA DE COMPROMISOS DE LA UNICA DE CALIDAD. RESOLUCION 22/19/2019. P.P. SECTOR ZG-SG-CT6.	ARQUITECTOS




PROYECTO DE

Urbanización del PP. ZG-SG-CT6

PLANOS DE URBANIZACION:


- P01.- SITUACION Y EMPLAZAMIENTO
- P02.- ESTADO ACTUAL
- P03.- PROYECTADO. ORDENACION DEL AREA
- P04.- DEMOLICIONES.SERVICIOS AFECTADOS
- P05.1.- PLANTA DE REPLANTEO DE VIALES
- P05.2.- PLANTA DE COORDENADAS UTM
- P06.- SUPERPOSICION DEL ESTADO ACTUAL Y EL PROYECTADO
- P07.- PLANTA DE PAVIMENTACION
- P07.1.- DETALLES DE PAVIMENTACION
- P08.- SECCIONES TIPO VIALES
- P09.- PLANTA DE SITUACION DE PERFILES
- P09.1.- PERFILES LONGITUDINALES
- P10.- PERFILES TRANSVERSALES
- P11.- PLANTA RED DE COMUNICACIONES
- P11.1.- DETALLES DE COMUNICACIONES
- P12.- PLANTA RED DE GAS
- P13.- PLANTA DE SEÑALIZACION HORIZONTAL Y VERTICAL
- P13.1.- DETALLES DE SEÑALIZACION
- P14.- PLANTA DE JARDINERIA DE LA URBANIZACION Y MOBILIARIO URBANO
- P14.1.- DETALLES DE MOBILIARIO URBANO

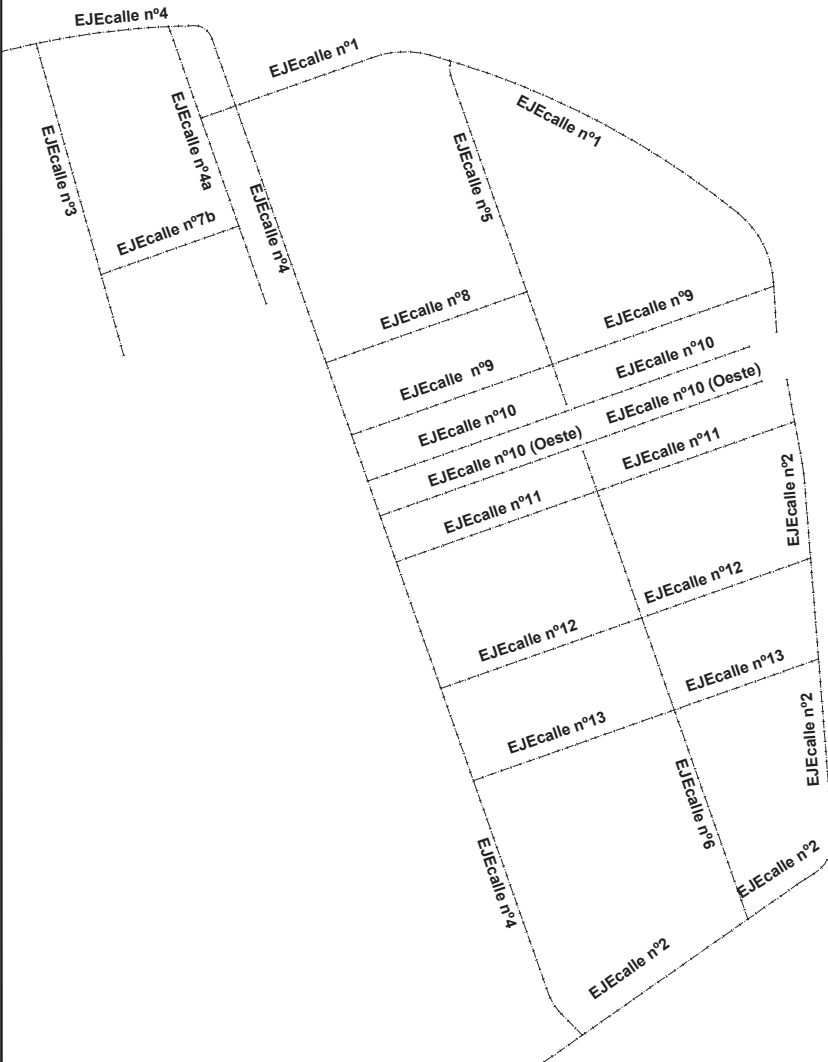


PROYECTO DE URBANIZACION DEL PP. INDUSTRIAL ZG-SG-CT6. CABEZO DE TORRES, MURCIA.

SITUACION:	FECHA:	N. PLANO:
SECTOR INDUSTRIAL ZG-SG-CT6. CABEZO DE TORRES, MURCIA.	MAYO 2019	12 de 13
ESCALA:	PROYECTO DE URBANIZACION	1:1000
ARQUITECTO:	PROYECTO DE URBANIZACION	1:1000
JESUS JAFRA GILBERTO	PROYECTO DE URBANIZACION	1:1000

EJEcalle N°12

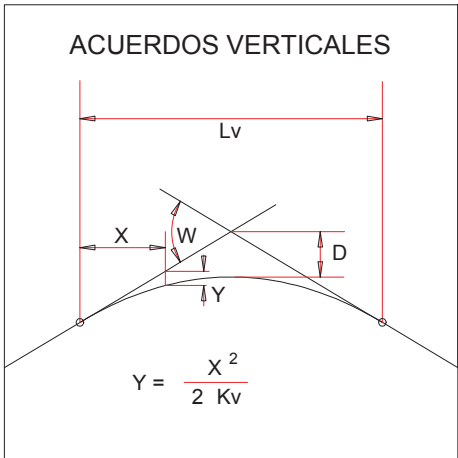


PLANO DE COMPARACION	
P.K.	64.0
DISTANCIAS	
AL ORIGEN	
PARCIALES	
ORDENADAS	
RASANTE	
TERRENO	
COTAS ROJAS	
DESMONTE	
TERRAPLEN	
ACUERDOS VERTICALES	
DIAGRAMA DE CURVATURAS	
DIAGRAMA DE PERALTES	
BORDE DERECHO	
BORDE IZQUIERDO	

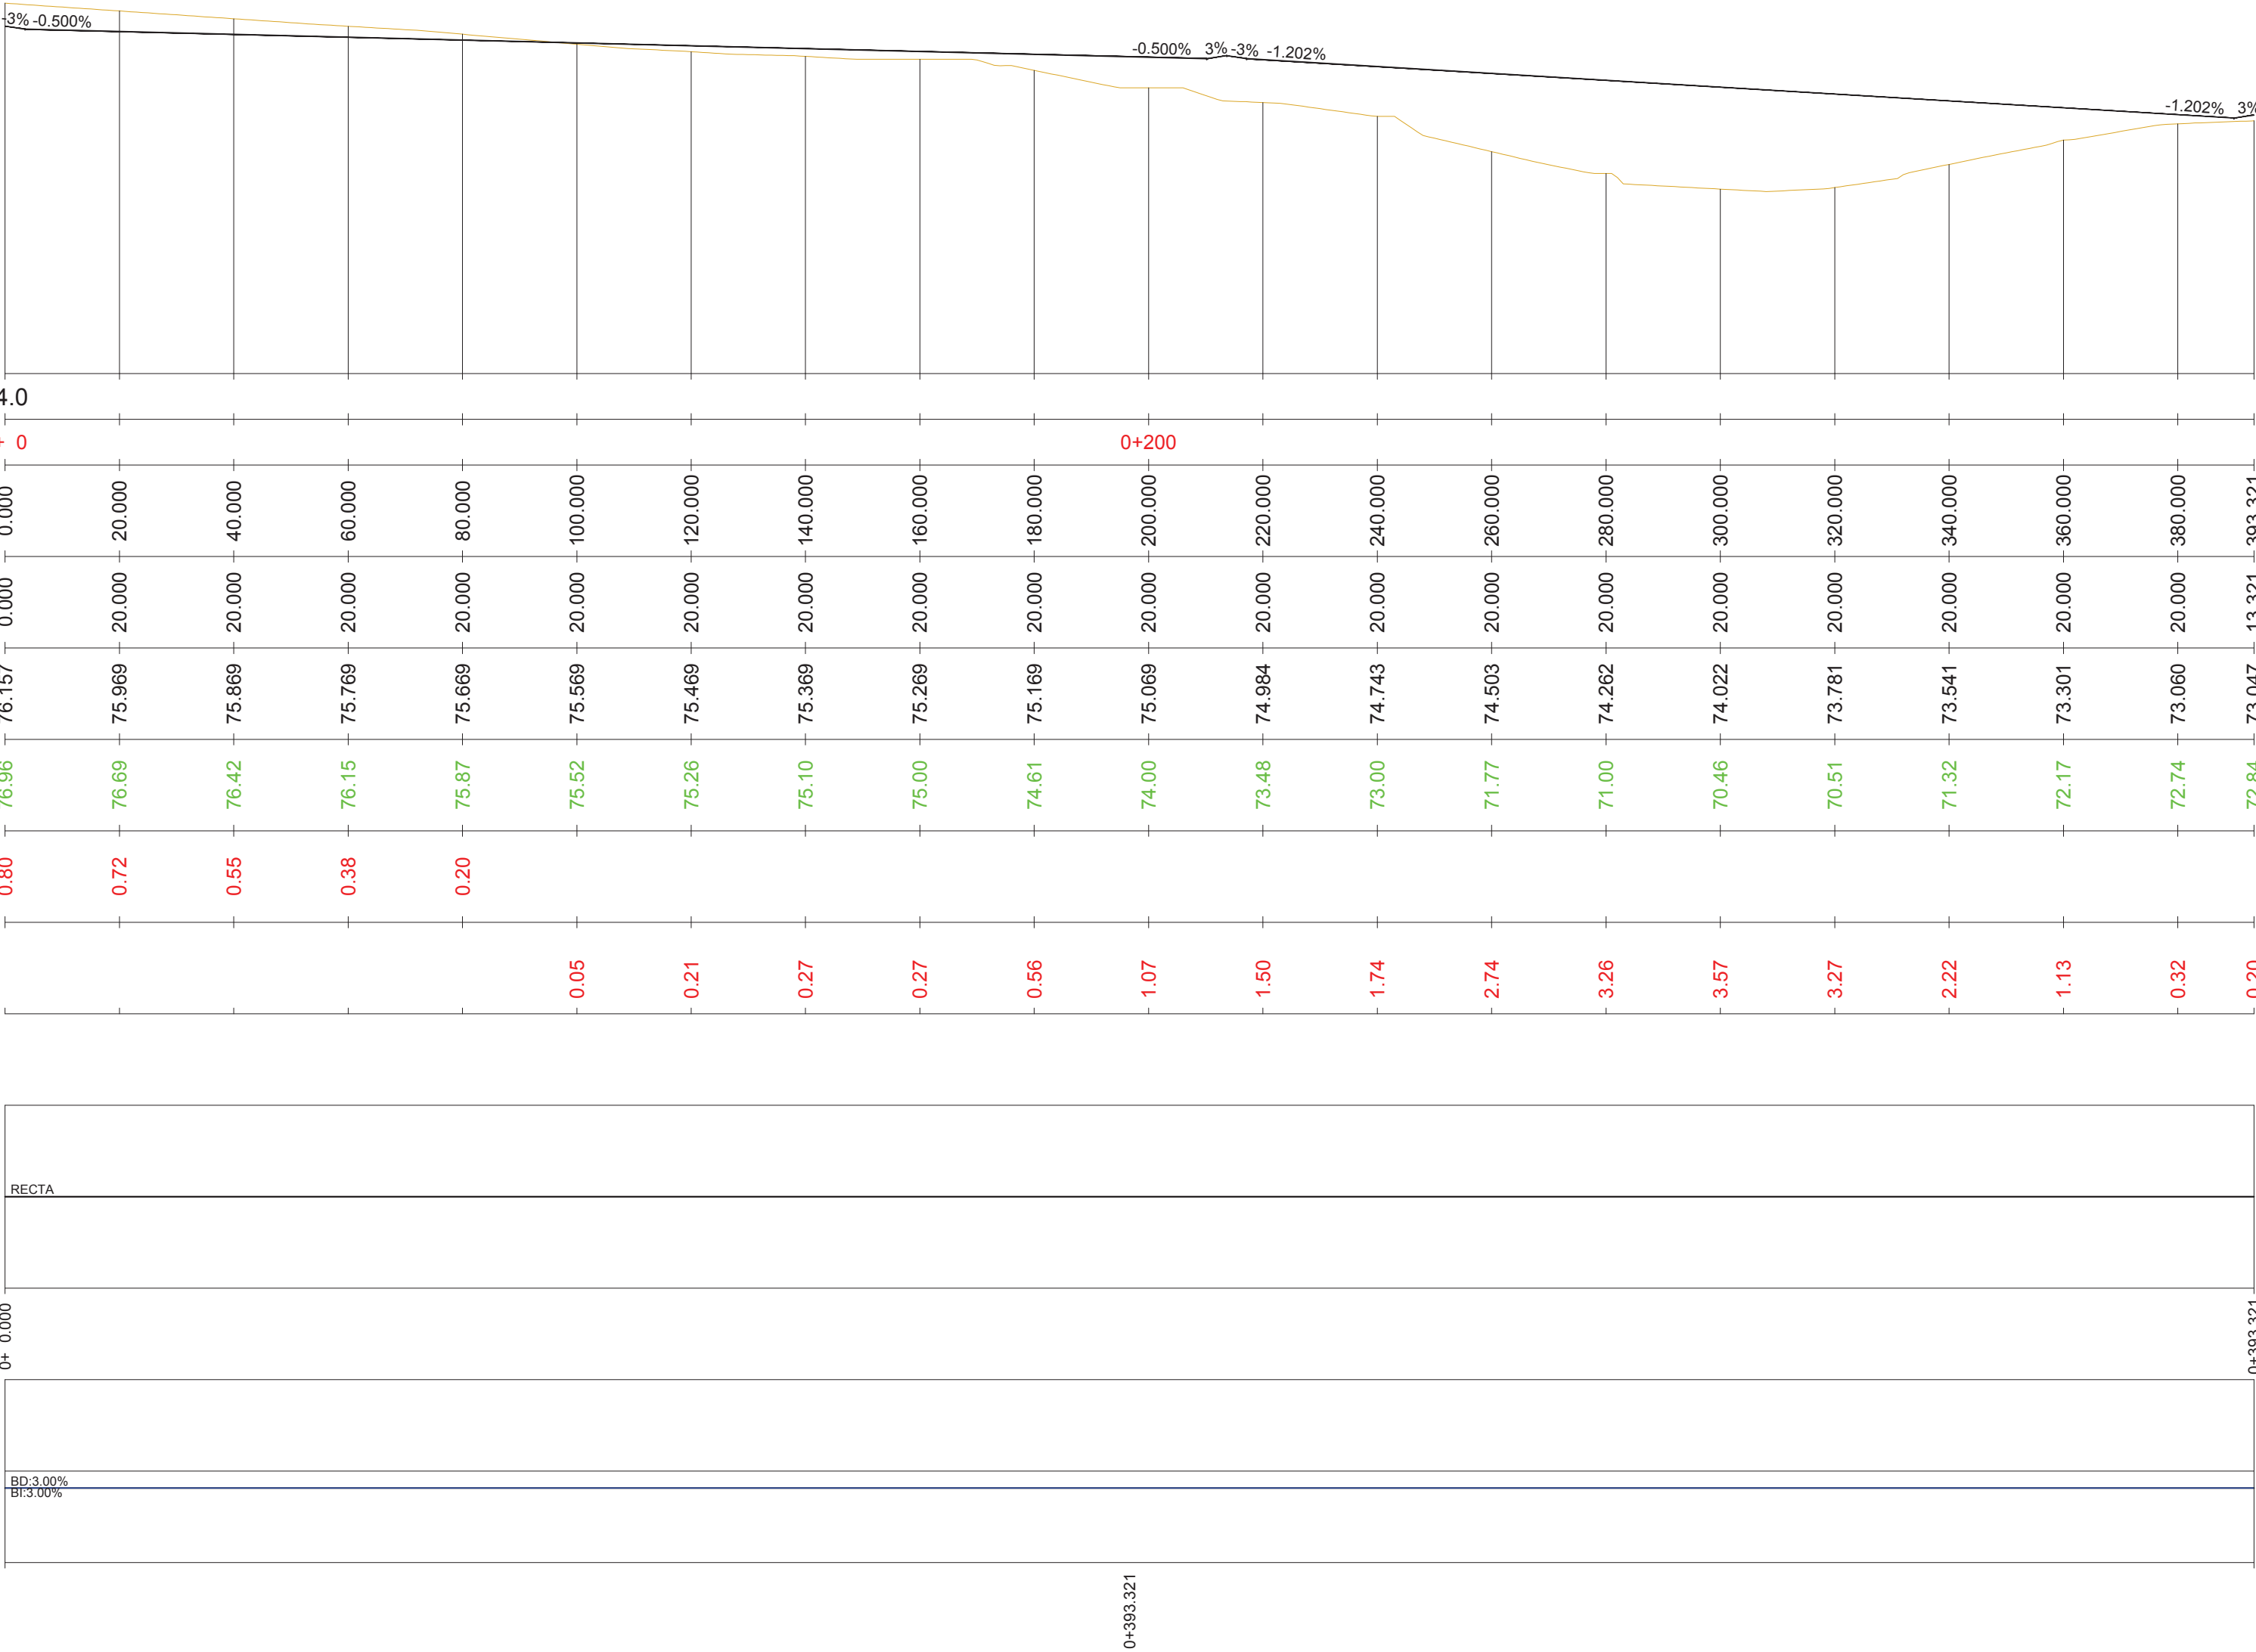

Proyecto

EJEcalle N°13

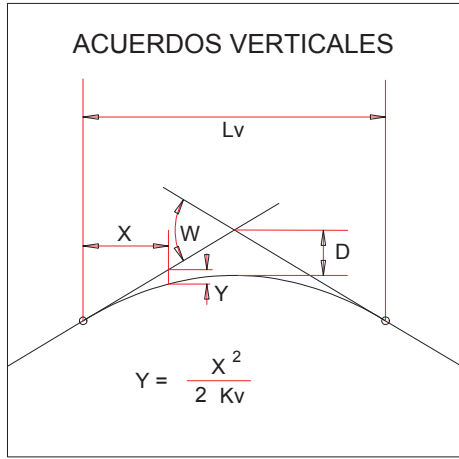


PLANO DE COMPARACION	
P.K.	
DISTANCIAS	AL ORIGEN
	PARCIALES
ORDENADAS	RASANTE
	TERRENO
COTAS ROJAS	DESMONTE
	TERRAPLEN
ACUERDOS VERTICALES	
DIAGRAMA DE CURVATURAS	
DIAGRAMA DE PERALTES	BORDE DERECHO
	BORDE IZQUIERDO



Urbanización del PP. ZG-SG-CT6

PLANOS DE URBANIZACION:

- P01.- SITUACION Y EMPLAZAMIENTO
- P02.- ESTADO ACTUAL
- P03.- PROYECTADO. ORDENACION DEL AREA
- P04.- DEMOLICIONES.SERVICIOS AFECTADOS
- P05.1.- PLANTA DE REPLANTEO DE VIALES
- P05.2.- PLANTA DE COORDENADAS UTM
- P06.- SUPERPOSICION DEL ESTADO ACTUAL Y EL PROYECTADO
- P07.- PLANTA DE PAVIMENTACION
- P07.1.- DETALLES DE PAVIMENTACION
- P08.- SECCIONES TIPO VIALES
- P09.- PLANTA DE SITUACION DE PERFILES
- P09.1.- PERFILES LONGITUDINALES
- P10.- PERFILES TRANSVERSALES
- P11.- PLANTA RED DE COMUNICACIONES
- P11.1.- DETALLES DE COMUNICACIONES
- P12.- PLANTA RED DE GAS
- P13.- PLANTA DE SEÑALIZACION HORIZONTAL Y VERTICAL
- P13.1.- DETALLES DE SEÑALIZACION
- P14.- PLANTA DE JARDINERIA DE LA URBANIZACION Y MOBILIARIO URBANO
- P14.1.- DETALLES DE MOBILIARIO URBANO

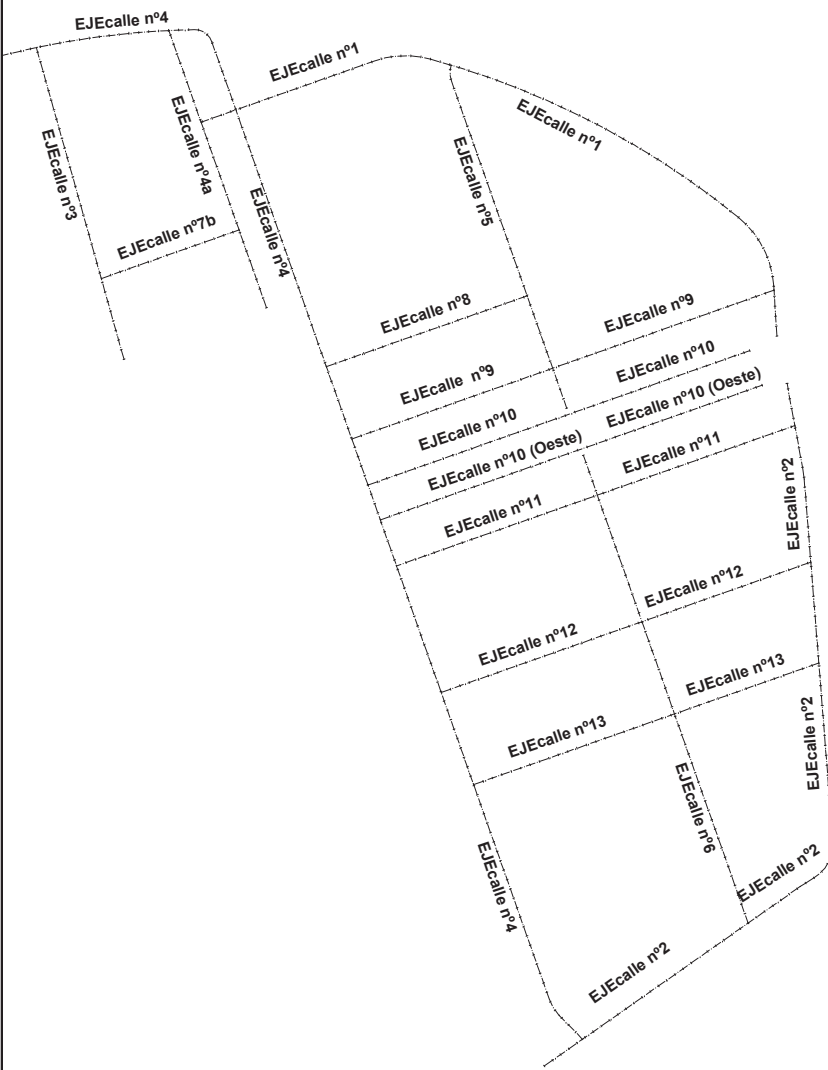

PROYECTO DE URBANIZACION DEL PP. INDUSTRIAL ZG-SG-CT6. CABEZO DE TORRES, MURCIA.

SITUACION:	FECHA:	N. PLANO:
SECTOR INDUSTRIAL ZG-SG-CT6. CABEZO DE TORRES, MURCIA.	MAYO 2019	13 de 13
ESCALA:	FECHA:	N. PLANO:
H-1:1000	14/05/2019	13 de 13
V-1:200	14/05/2019	13 de 13
ARQUITECTO:	PROYECTOR:	COORDINADOR:
JESUS ZAFRA	JESUS ZAFRA	JESUS ZAFRA

El Colegio Acredita la firma digital de los autores. El presente documento ha sido registrado y acreditado.