

PROYECTO DE

Urbanización del PP. ZG-SG-CT6


PLANOS DE URBANIZACIÓN:

P01.-	SITUACION Y EMPLAZAMIENTO
P02.-	ESTADO ACTUAL
P03.-	PROYECTADO, ORDENACION DEL AREA
P04.-	DEMOLICIONES, SERVICIOS AFECTADOS
P05.1.-	PLANTA DE REPLANTEO DE VIALES
P05.2.-	PLANTA DE COORDENADAS UTM
P06.-	SUPERPOSICION DEL ESTADO ACTUAL Y EL PROYECTADO
P07.-	PLANTA DE PAVIMENTACION
P07.1.-	DETALLES DE PAVIMENTACION
P08.-	SECCIONES TIPO VIALES
P09.-	PLANTA DE SITUACION DE PERFILES
P09.1.-	PERFILES LONGITUDINALES
P10.-	PERFILES TRANSVERSALES
P11.-	PLANTA RED DE COMUNICACIONES
P11.1.-	DETALLES DE COMUNICACIONES
P12.-	PLANTA RED DE GAS
P13.-	PLANTA DE SEÑALIZACION HORIZONTAL Y VERTICAL
P13.1.-	DETALLES DE SEÑALIZACION
P14.-	PLANTA DE JARDINERIA DE LA URBANIZACION Y MOBILIARIO URBANO
P14.1.-	DETALLES DE MOBILIARIO URBANO

LEYENDA

— LIMITE DEL SECTOR


PLANO GUIA

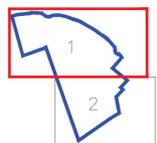

PROYECTO DE URBANIZACION DEL PP. INDUSTRIAL ZG-SG-CT6. CABEZO DE TORRES. MURCIA.

PROYECTO:	PROYECTO DE URBANIZACION DEL PP. INDUSTRIAL ZG-SG-CT6. CABEZO DE TORRES. MURCIA.	FECHA:	MAYO 2019	ESCALA:	1:100
PROYECTANTE:	JESUS JARNA GARCIA	PROYECTOR:	JESUS JARNA GARCIA	COORDINADOR:	JESUS JARNA GARCIA
PROYECTO:	URBANIZACION DEL PP. INDUSTRIAL ZG-SG-CT6. CABEZO DE TORRES. MURCIA.	PROYECTOR:	JESUS JARNA GARCIA	COORDINADOR:	JESUS JARNA GARCIA

Z. Ordenación Urbana

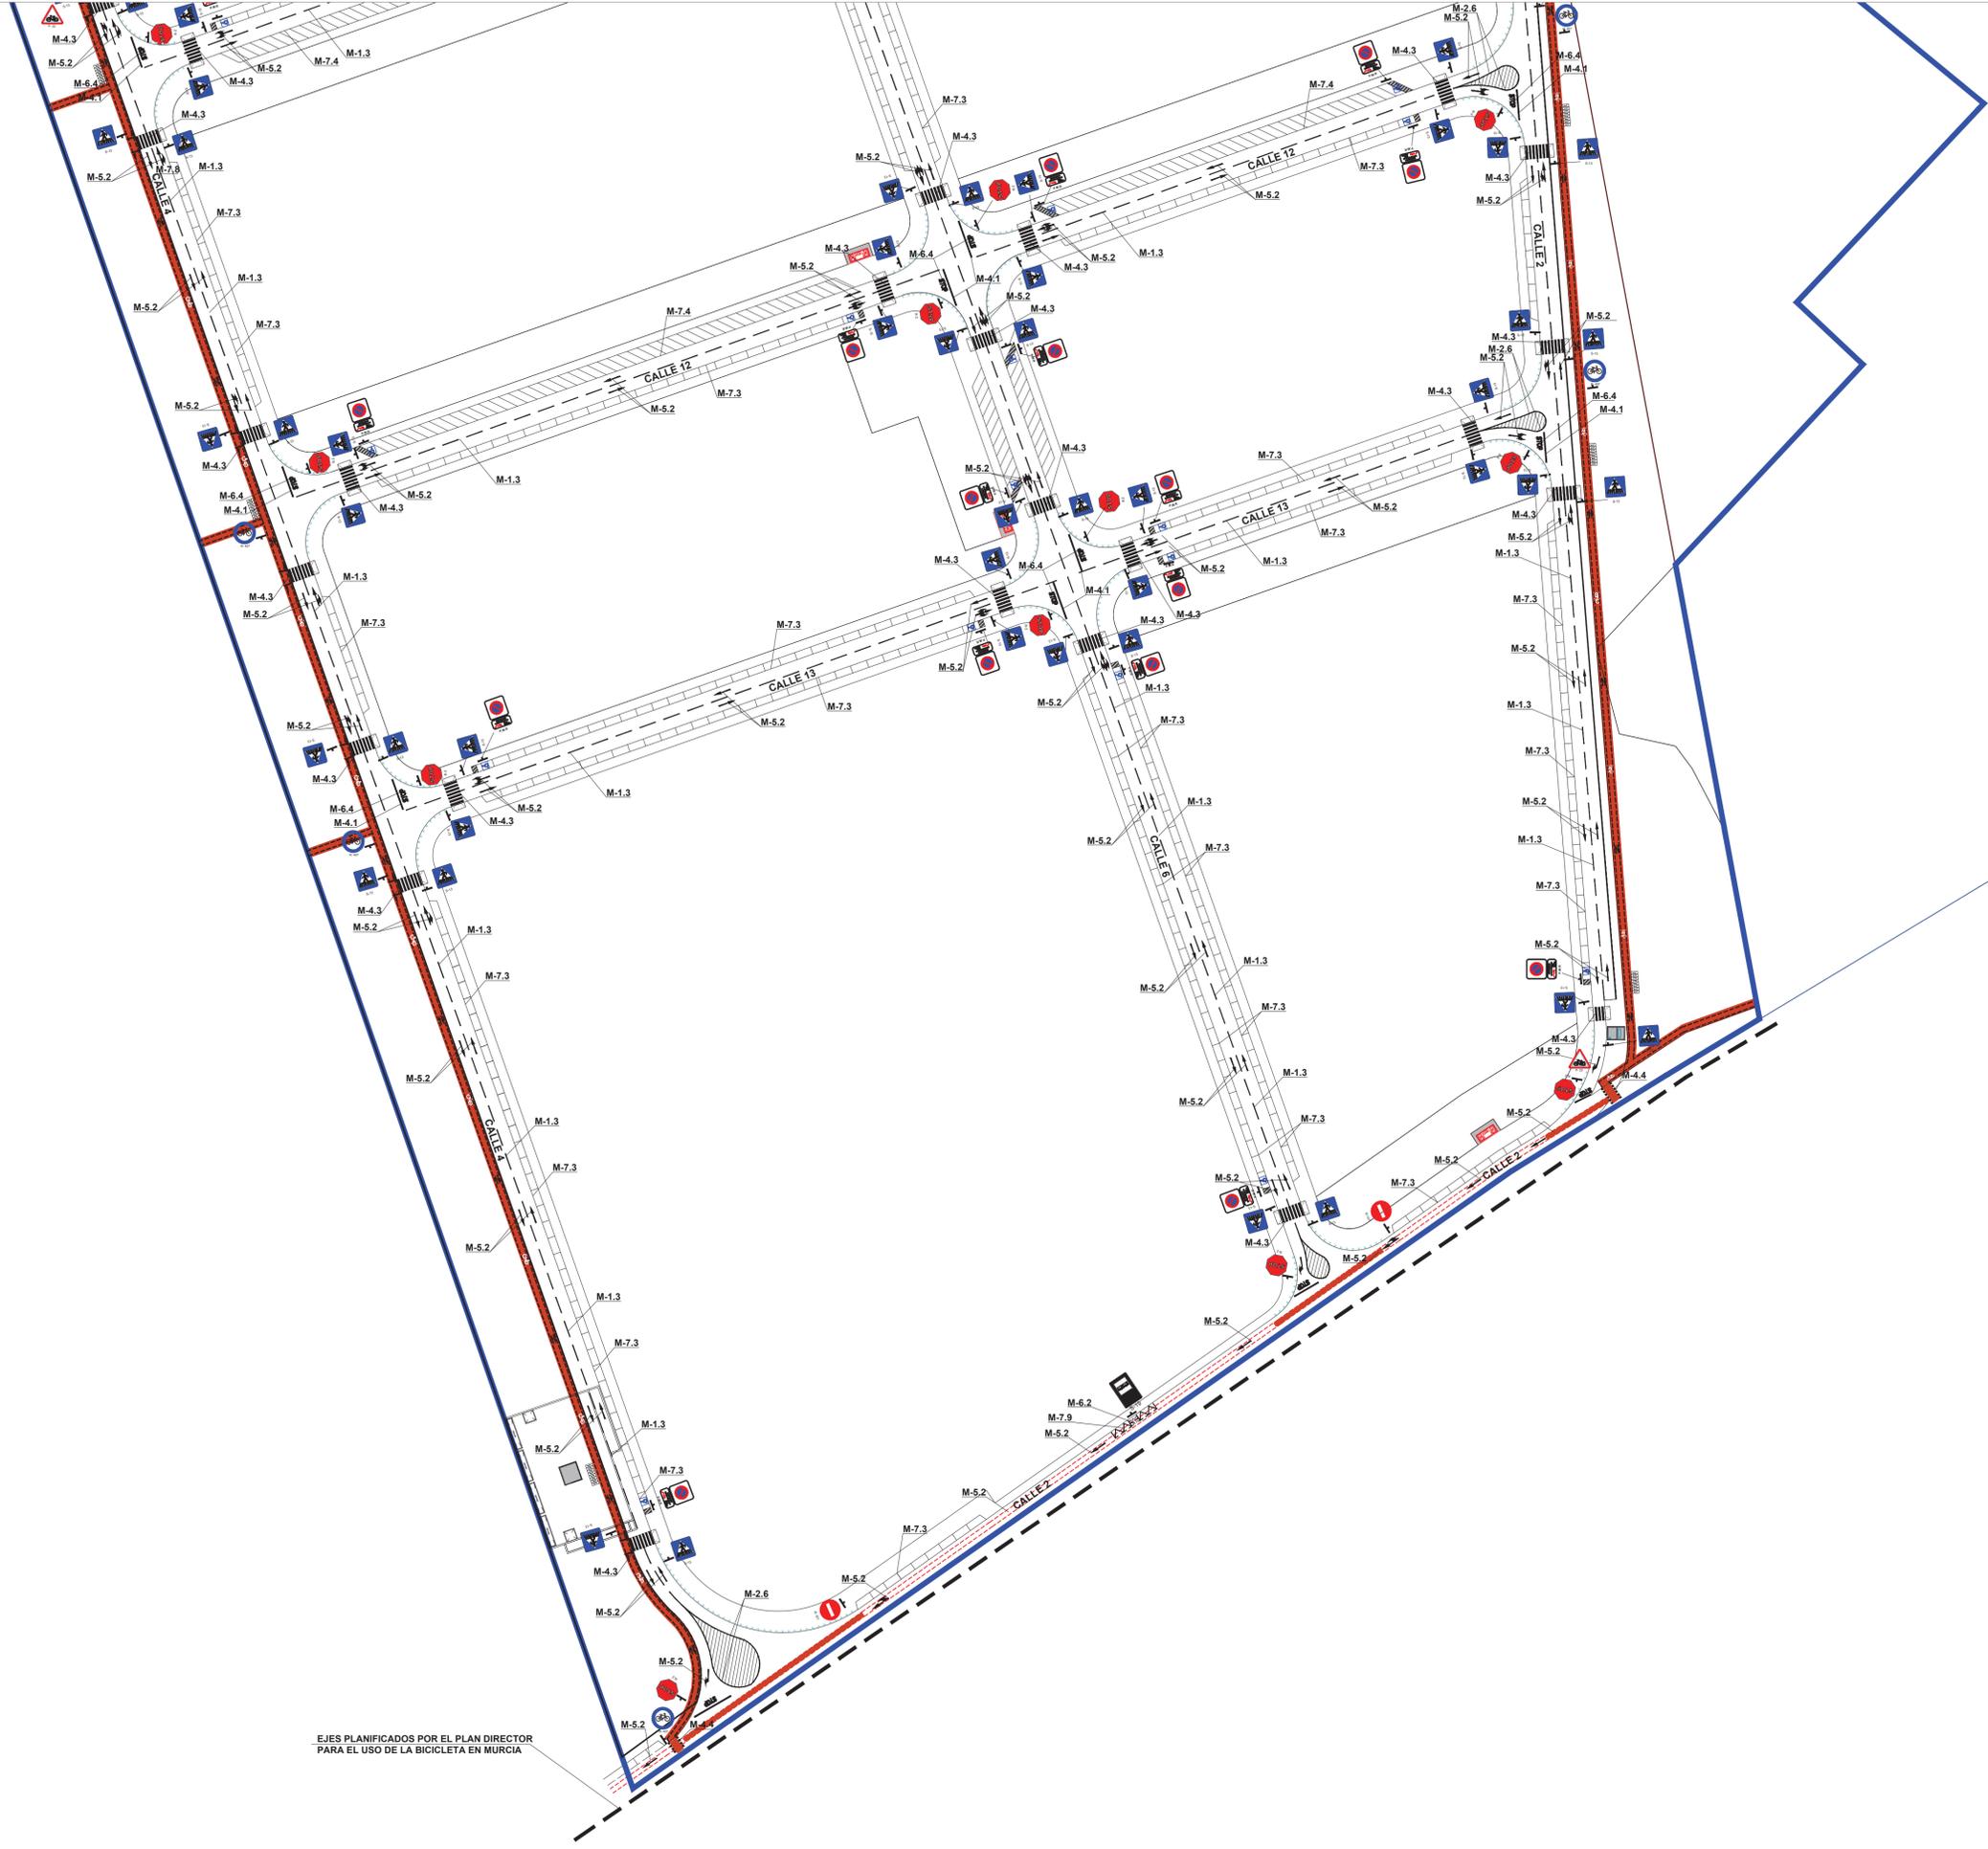

EJES PLANIFICADOS POR EL PLAN DIRECTOR PARA EL USO DE LA BICICLETA EN MURCIA



PROYECTO DE

Urbanización del PP. ZG-SG-CT6


PLANOS DE URBANIZACION:

P01.- SITUACION Y EMPLAZAMIENTO
P02.- ESTADO ACTUAL
P03.- PROYECTADO. ORDENACION DEL AREA
P04.- DEMOLICIONES.SERVICIOS AFECTADOS
P05.1.- PLANTA DE REPLANTEO DE VIALES
P05.2.- PLANTA DE COORDENADAS UTM
P06.- SUPERPOSICION DEL ESTADO ACTUAL Y EL PROYECTADO
P07.- PLANTA DE PAVIMENTACION
P07.1.- DETALLES DE PAVIMENTACION
P08.- SECCIONES TIPO VIALES
P09.- PLANTA DE SITUACION DE PERFILES
P09.1.- PERFILES LONGITUDINALES
P10.- PERFILES TRANSVERSALES
P11.- PLANTA RED DE COMUNICACIONES
P11.1.- DETALLES DE COMUNICACIONES
P12.- PLANTA RED DE GAS
P13.- PLANTA DE SEÑALIZACION HORIZONTAL Y VERTICAL
P13.1.- DETALLES DE SEÑALIZACION
P14.- PLANTA DE JARDINERIA DE LA URBANIZACION Y MOBILIARIO URBANO
P14.1.- DETALLES DE MOBILIARIO URBANO

LEYENDA

	LIMITE DEL SECTOR
--	-------------------

PLANO GUIA


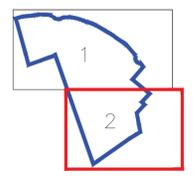


PROYECTO DE URBANIZACION DEL PP. INDUSTRIAL ZG-SG-CT6. CABEZO DE TORRES, MURCIA.			
SITUACION: SECTOR INDUSTRIAL ZG-SG-CT6 CABEZO DE TORRES, MURCIA.	FECHA: MAYO 2019	N. PLANO: 2 de 2	ESCALA: 1:100
ARQUITECTO: JESUS ZAFRA SERRANO	PROMOTOR: JUNTA DE COMPROMISOS DE URBANIZACION U.A. UNICA DE CALABRERA, RESERVA DE BIODIVERSIDAD P.P. SECTOR ZG-SG-CT6	COAMUREGISTRO COLEGIO OFICIAL DE ARQUITECTOS JUNTA DE COMPROMISOS DE URBANIZACION U.A. UNICA DE CALABRERA, RESERVA DE BIODIVERSIDAD P.P. SECTOR ZG-SG-CT6	N. DOCUMENTOS: 1146 CDFH


Z Org. urbanístico

El Colegio Acreditó la firma digital de los autores. El presente documento ha sido registrado y acreditado.

DETALLE. MARQUESINA PARADA DE AUTOBÚS

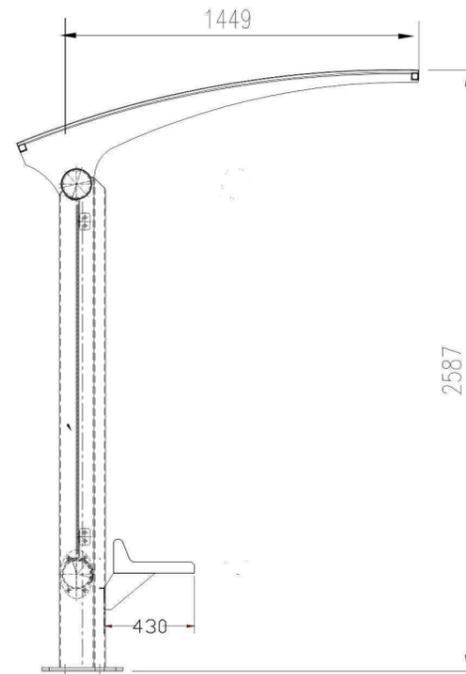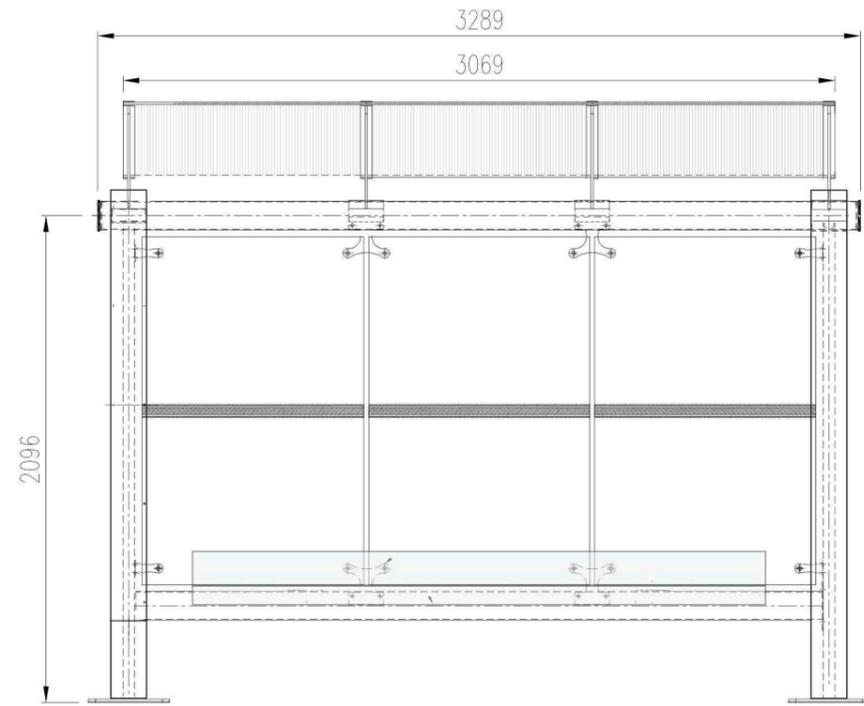


DETALLE PILONA



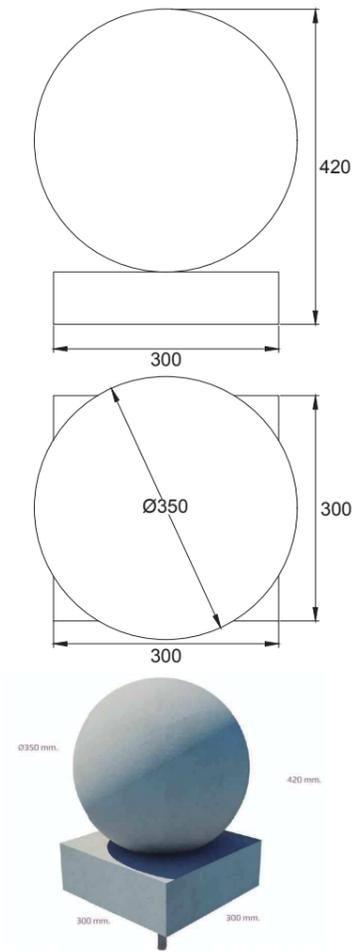


Ampliación de acera en algunos de los pasos de peatones del sector: mejora de las condiciones de visibilidad en el punto de cruce

APARCAMIENTO EN BATERÍA

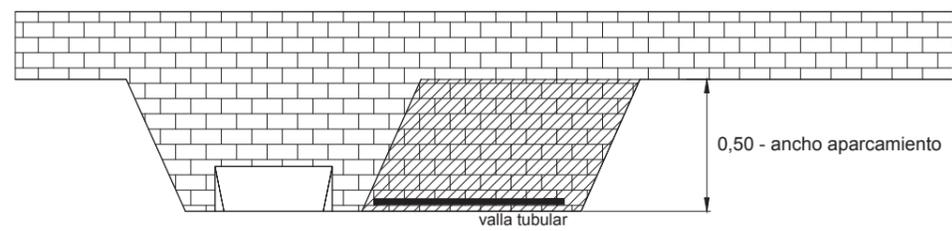

APARCAMIENTO EN LÍNEA

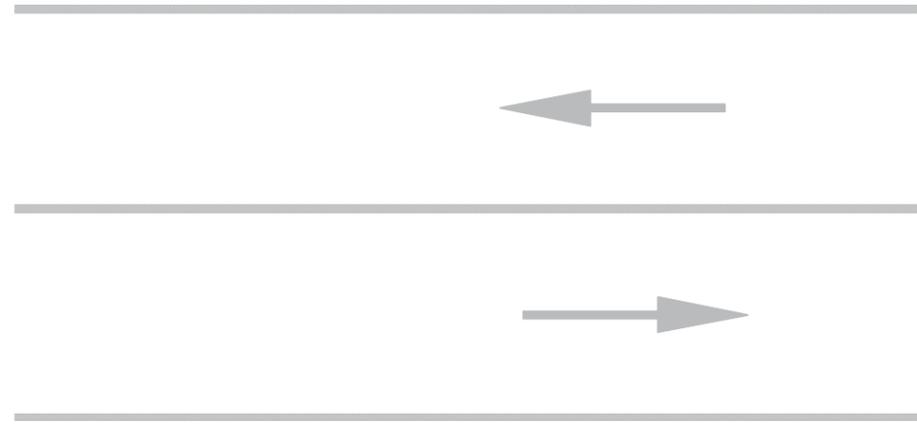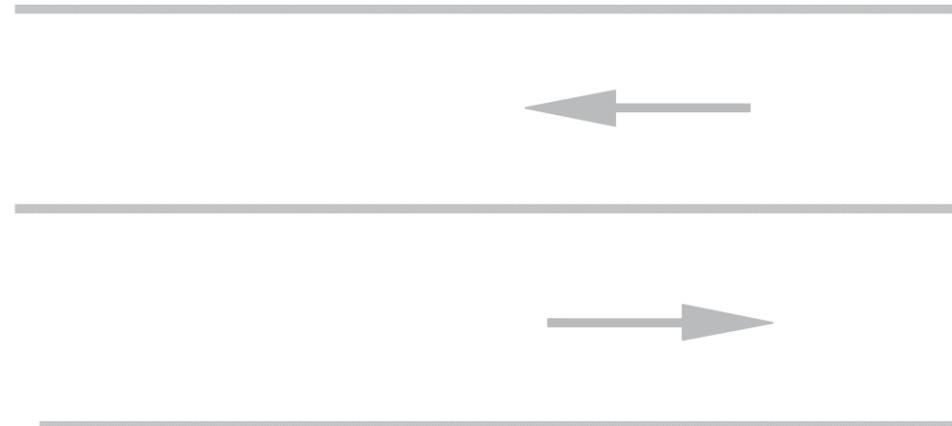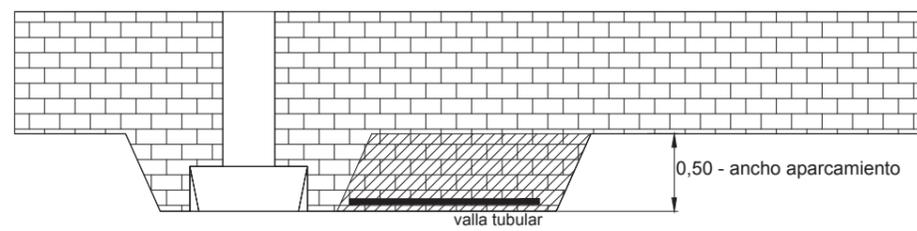

Urbanización del PP. ZG-SG-CT6

PROYECTO DE

PLANOS DE URBANIZACION:

- P01.- SITUACION Y EMPLAZAMIENTO
- P02.- ESTADO ACTUAL
- P03.- PROYECTADO. ORDENACION DEL AREA
- P04.- DEMOLICIONES.SERVICIOS AFECTADOS
- P05.1.- PLANTA DE REPLANTEO DE VIALES
- P05.2.- PLANTA DE COORDENADAS UTM
- P06.- SUPERPOSICION DEL ESTADO ACTUAL Y EL PROYECTADO
- P07.- PLANTA DE PAVIMENTACION
- P07.1.- DETALLES DE PAVIMENTACION
- P08.- SECCIONES TIPO VIALES
- P09.- PLANTA DE SITUACION DE PERFILES
- P09.1.- PERFILES LONGITUDINALES
- P10.- PERFILES TRANSVERSALES
- P11.- PLANTA RED DE COMUNICACIONES
- P11.1.- DETALLES DE COMUNICACIONES
- P12.- PLANTA RED DE GAS
- P13.- PLANTA DE SEÑALIZACION HORIZONTAL Y VERTICAL
- P13.1.- DETALLES DE SEÑALIZACION
- P14.- PLANTA DE JARDINERIA DE LA URBANIZACION Y MOBILIARIO URBANO
- P14.1.- DETALLES DE MOBILIARIO URBANO

COTAS EN METROS

PROYECTO DE URBANIZACION CABEZOS DE TORRES	INDUSTRIAL ZG-SG-CT6 P0571/21146	14/05/2019
SITUACION: SECTOR INDUSTRIAL ZG-SG-CT6 CABEZOS DE TORRES, MURCIA	COLEGIO OFICIAL DE ARQUITECTOS Y ACREDITACION DE REGION DE MURCIA	DOCUMENTOS PROFESIONALES P13.1
ARQUITECTO: JESUS ZAFRA SERRANO	PROMOTOR: JUNTA DE COMPENSACION DE LA U.A. UNICA DE ACTUACION DEL P. P. SECTOR ZG-SG-CT6	PLANO: DETALLES DE SEÑALIZACION
El Colegio Acredita la firma digital de los autores Este presente documento ha sido registrado y acreditado.		hoja 2 de 2