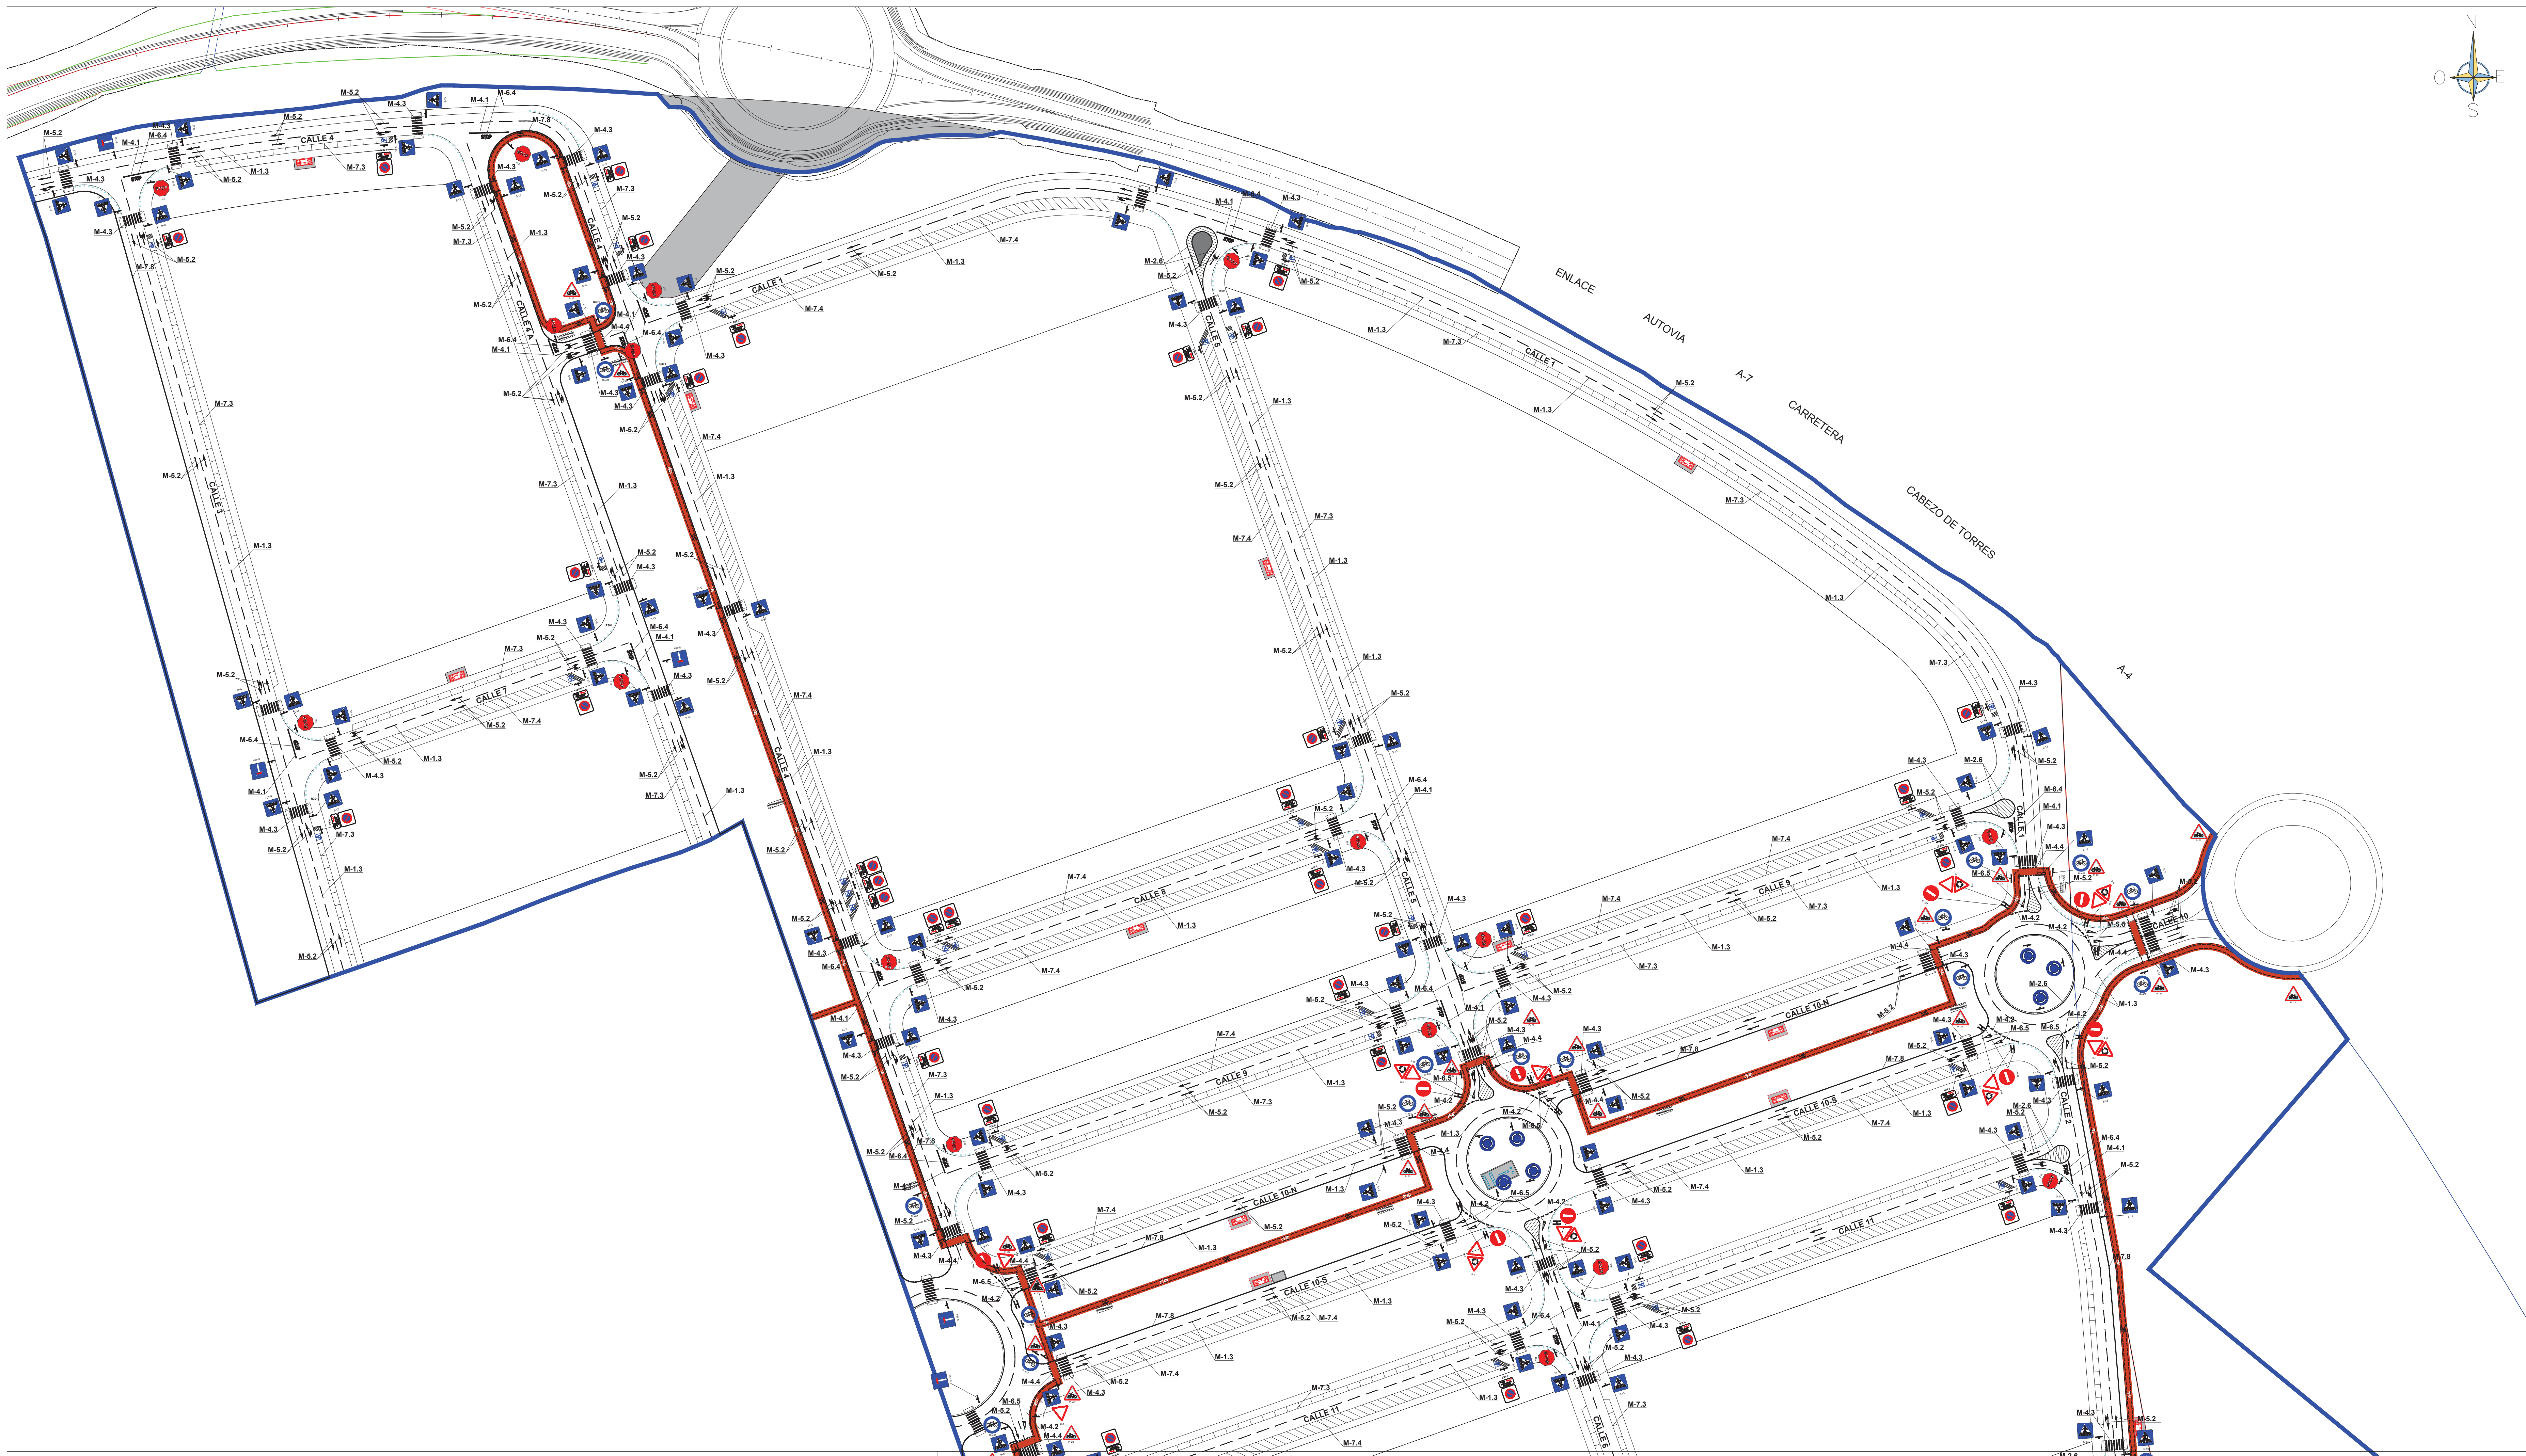


Urbanización del PP. ZG-SG-CT6


PLANOS DE URBANIZACION:

- | | |
|---------|---|
| P01.- | SITUACION Y EMPLAZAMIENTO |
| P02.- | ESTADO ACTUAL |
| P03.- | PROYECTADO. ORDENACION DEL AREA |
| P04.- | DEMOLICIONES SERVICIOS AFECTADOS |
| P05.1.- | PLANTA DE REPLANTEO DE VIALES |
| P05.2.- | PLANTA DE COORDENADAS UTM |
| P06.- | SUPERPOSICION DEL ESTADO ACTUAL Y EL PROYECTADO |
| P07.- | PLANTA DE PAVIMENTACION |
| P07.1.- | DETALLES DE PAVIMENTACION |
| P08.- | SECCIONES TIPO VIALES |
| P09.- | PLANTA DE SITUACION DE PERFILES |
| P09.1.- | PERFILES LONGITUDINALES |
| P10.- | PERFILES TRANSVERSALES |
| P11.- | PLANTA RED DE COMUNICACIONES |
| P11.1.- | DETALLES DE COMUNICACIONES |
| P12.- | PLANTA RED DE GAS |
| P13.- | PLANTA DE SEÑALIZACION HORIZONTAL Y VERTICAL |
| P13.1.- | DETALLES DE SEÑALIZACION |
| P14.- | PLANTA DE JARDINERIA DE LA URBANIZACION Y MOBILIARIO URBANO |
| P14.1.- | DETALLES DE MOBILIARIO URBANO |

LEYENDA

	LIMITE DEL SECTOR
--	-------------------

PLANO GUIA

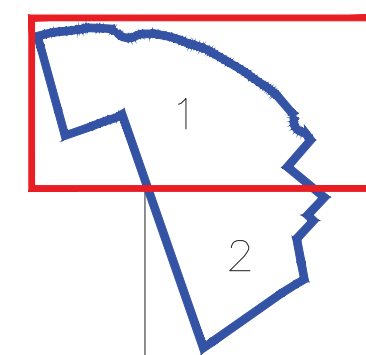

PROYECTO: **PROYECTO DE URBANIZACION DEL PP. INDUSTRIAL ZG-SG-CT6.
CABEZO DE TORRES. MURCIA.**

SITUACION:	FECHA:	N. PLANO:
SECTOR INDUSTRIAL, ZG-SG-CT6.	MAYO 2019	
CABEZO DE TORRES, MURCIA	ESCALA:	
	1:1000	
ARQUITECTO:	PROMOTOR:	
	COLEGIO OFICIAL DE ARQUITECTOS DE MURCIA	
	JUNTA DE COMISARIS	
	U.S.A. (INGENIERIA)	
	P.P. SECTOR	
	ZG-SG-CT6	

PROJECT 3

14
1905
SALES

El Colegio Acredita la firma digital de los autores
El presente documento ha sido registrado y acreditado